

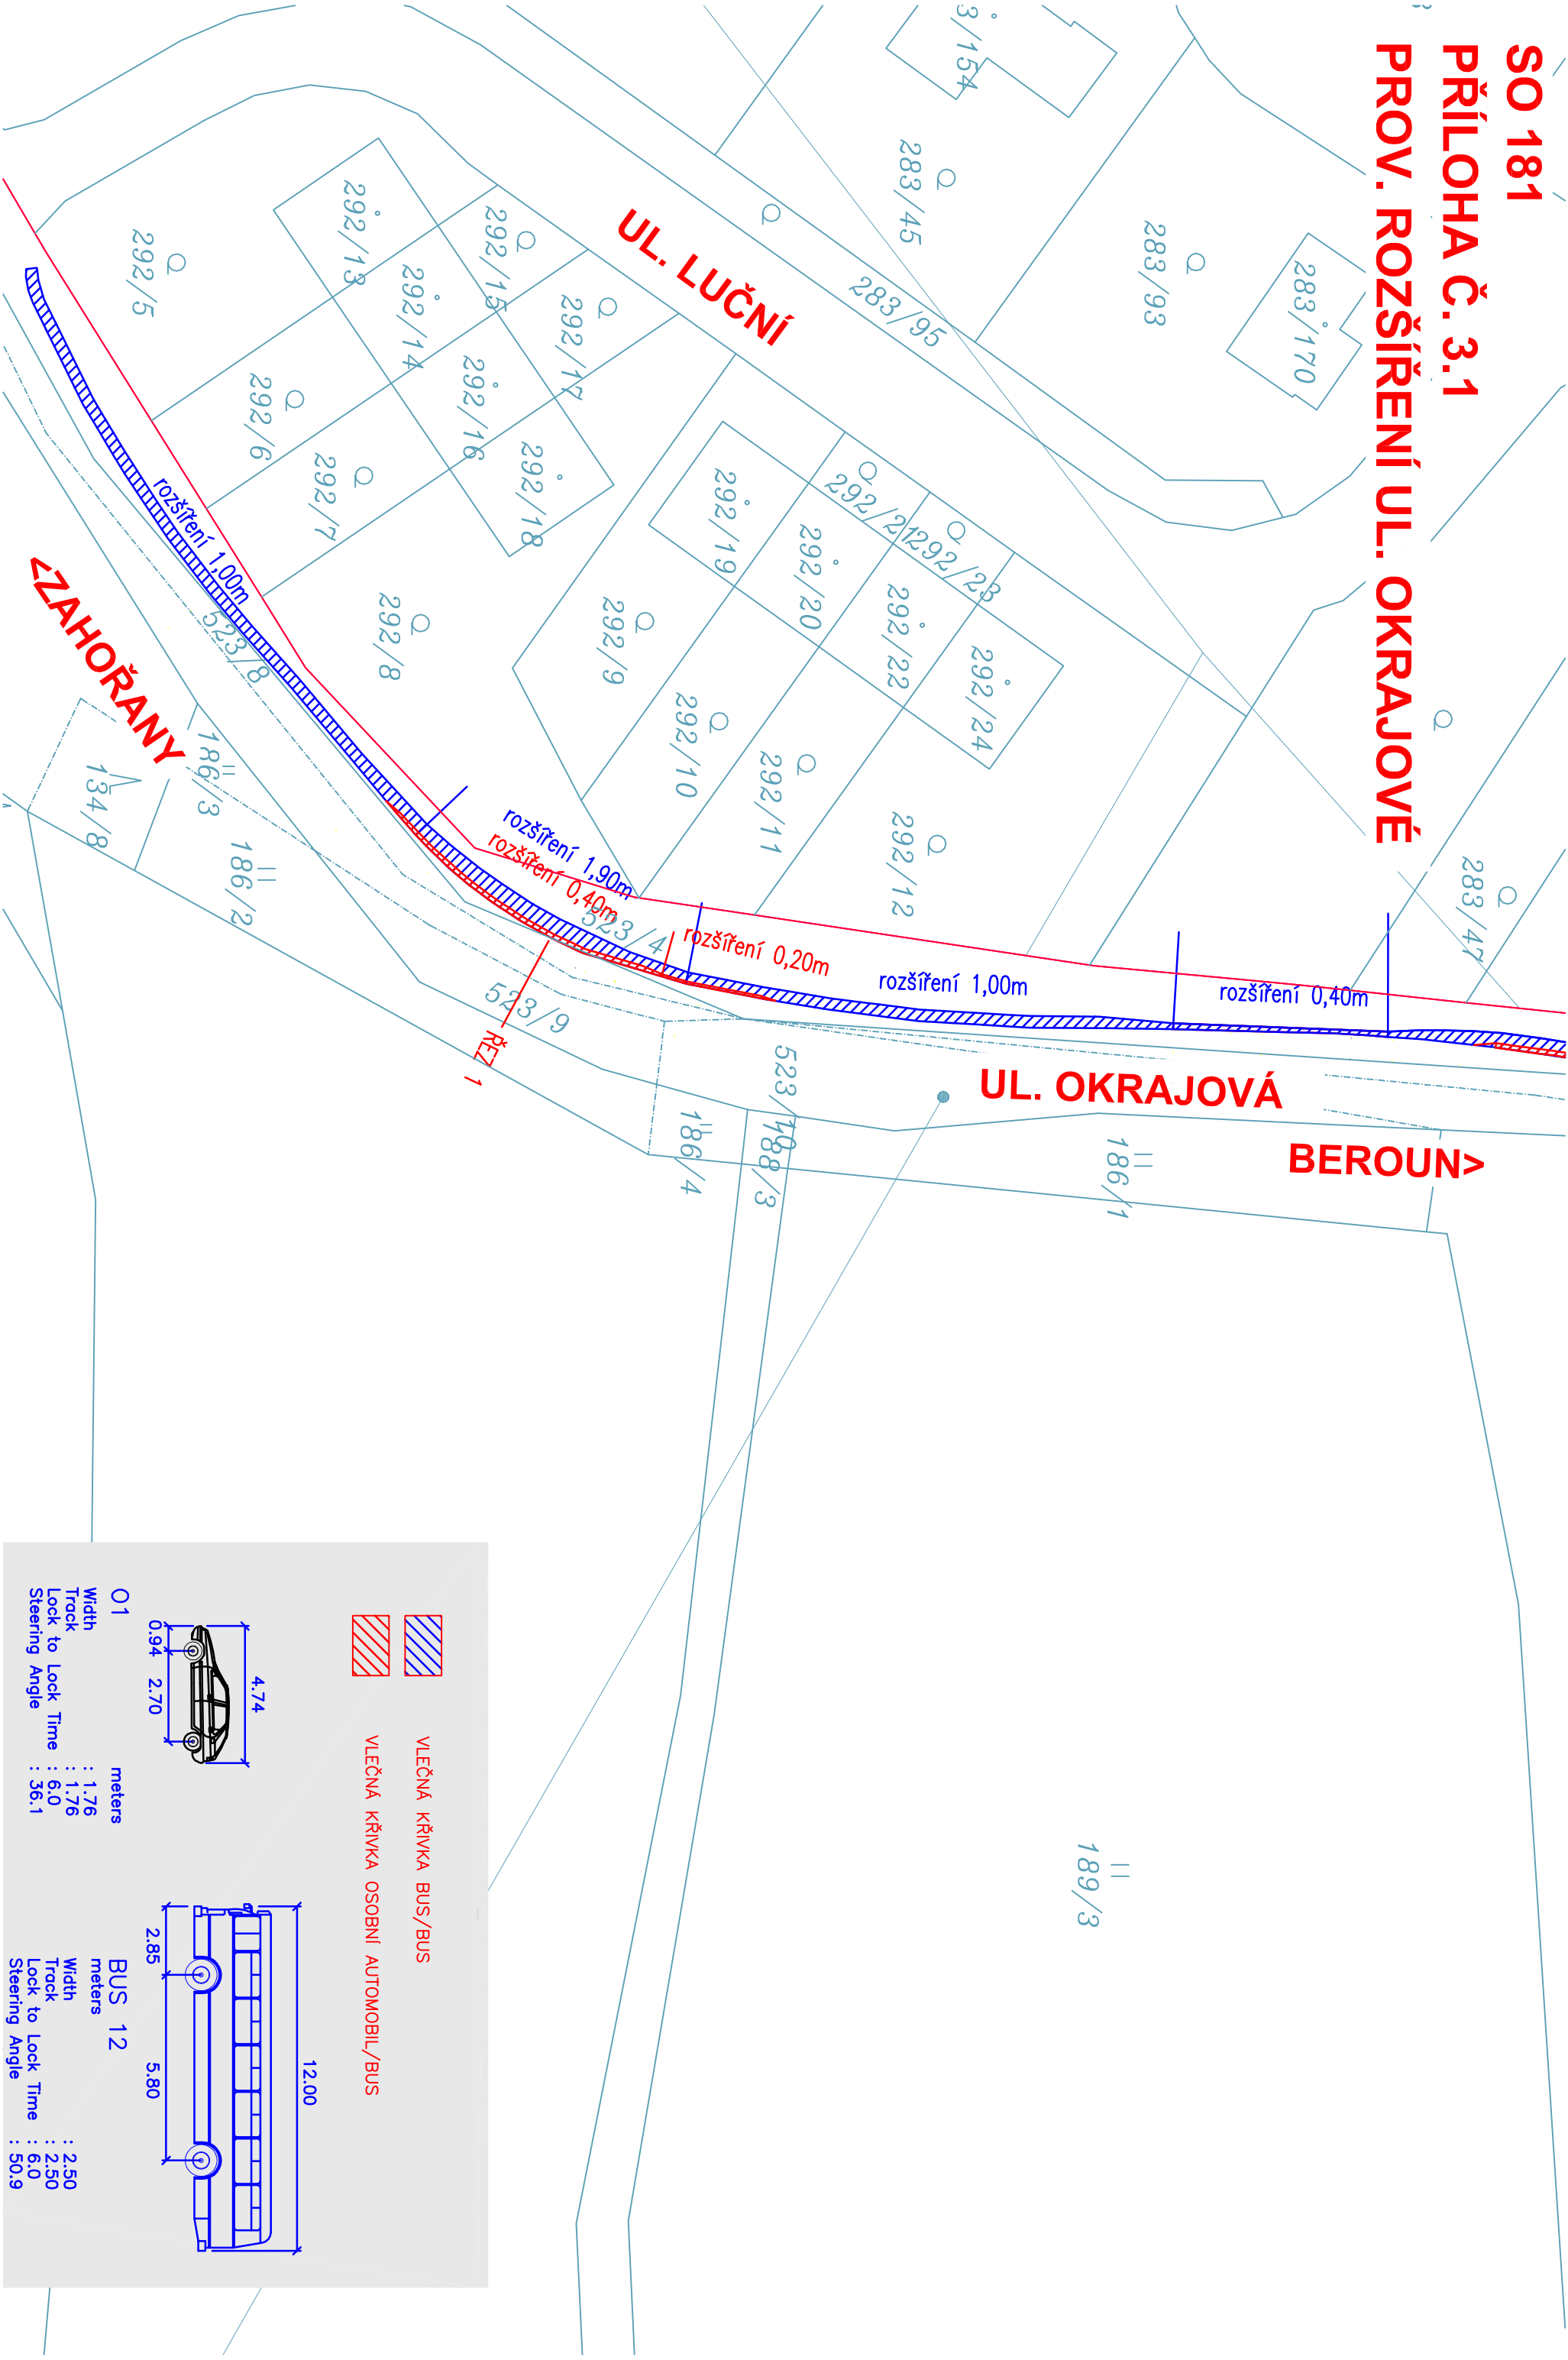


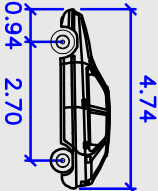

SO 181  
PŘÍLOHA Č. 3.1  
PROV. ROZŠÍŘENÍ UL. OKRAJOVÉ

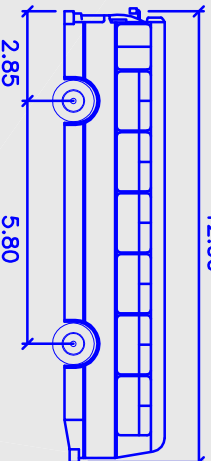

			
O1	meters	BUS 12	meters
Width	: 1.76	Width	: 2.50
Track	: 1.76	Track	: 2.50
Lock to Lock Time	: 6.0	Lock to Lock Time	: 6.0
Steering Angle	: 36.1	Steering Angle	: 50.9
			
VLEČNÁ KŘIVKA BUS/BUS		VLEČNÁ KŘIVKA OSOBNÍ AUTOMOBIL/BUS	