


SO 181
PŘÍLOHA Č. 3.2
PROV. ROZŠÍŘENÍ UL. OKRAJOVÉ

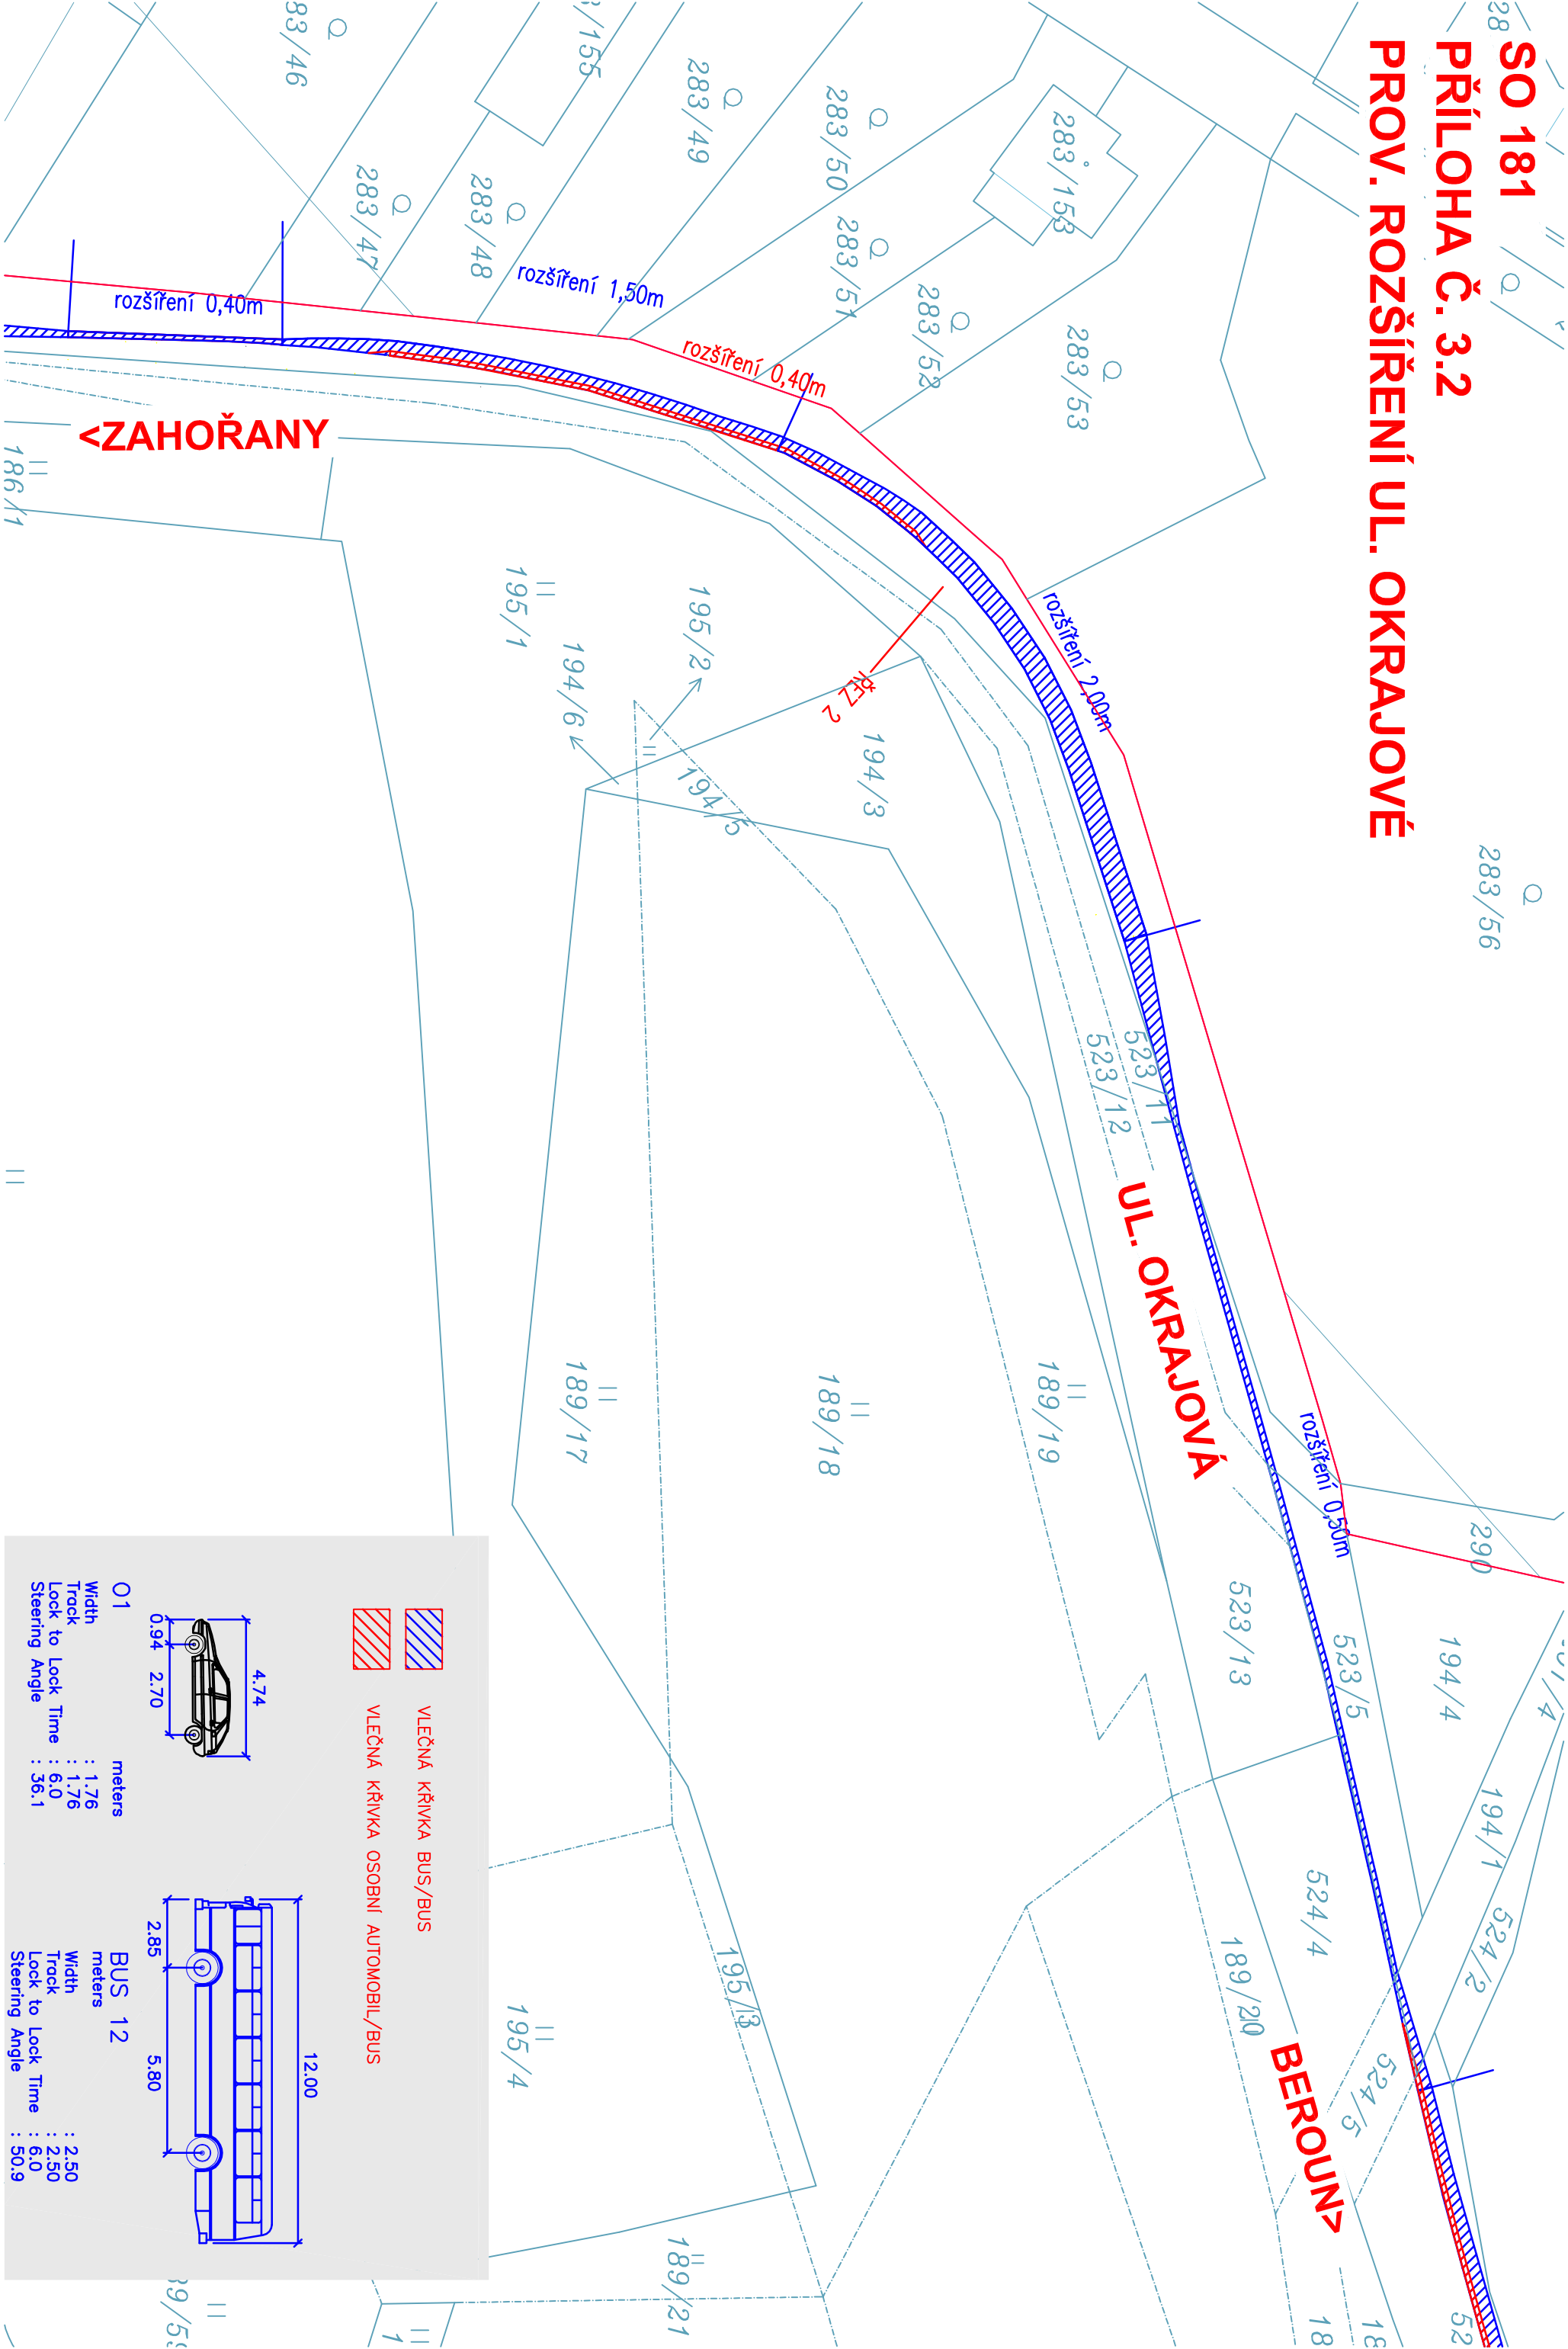

VLEČNÁ KŘIVKA BUS/BUS

VLEČNÁ KŘIVKA OSOBNÍ AUTOMOBIL/BUS

O1

meters

4.74

0.94

2.70

BUS 12

meters

12.00

2.85

5.80

Width

Track

Lock to Lock Time

Steering Angle

: 1.76

: 1.76

: 6.0

: 36.1

Width

Track

Lock to Lock Time

Steering Angle

: 2.50

: 2.50

: 6.0

: 50.9