

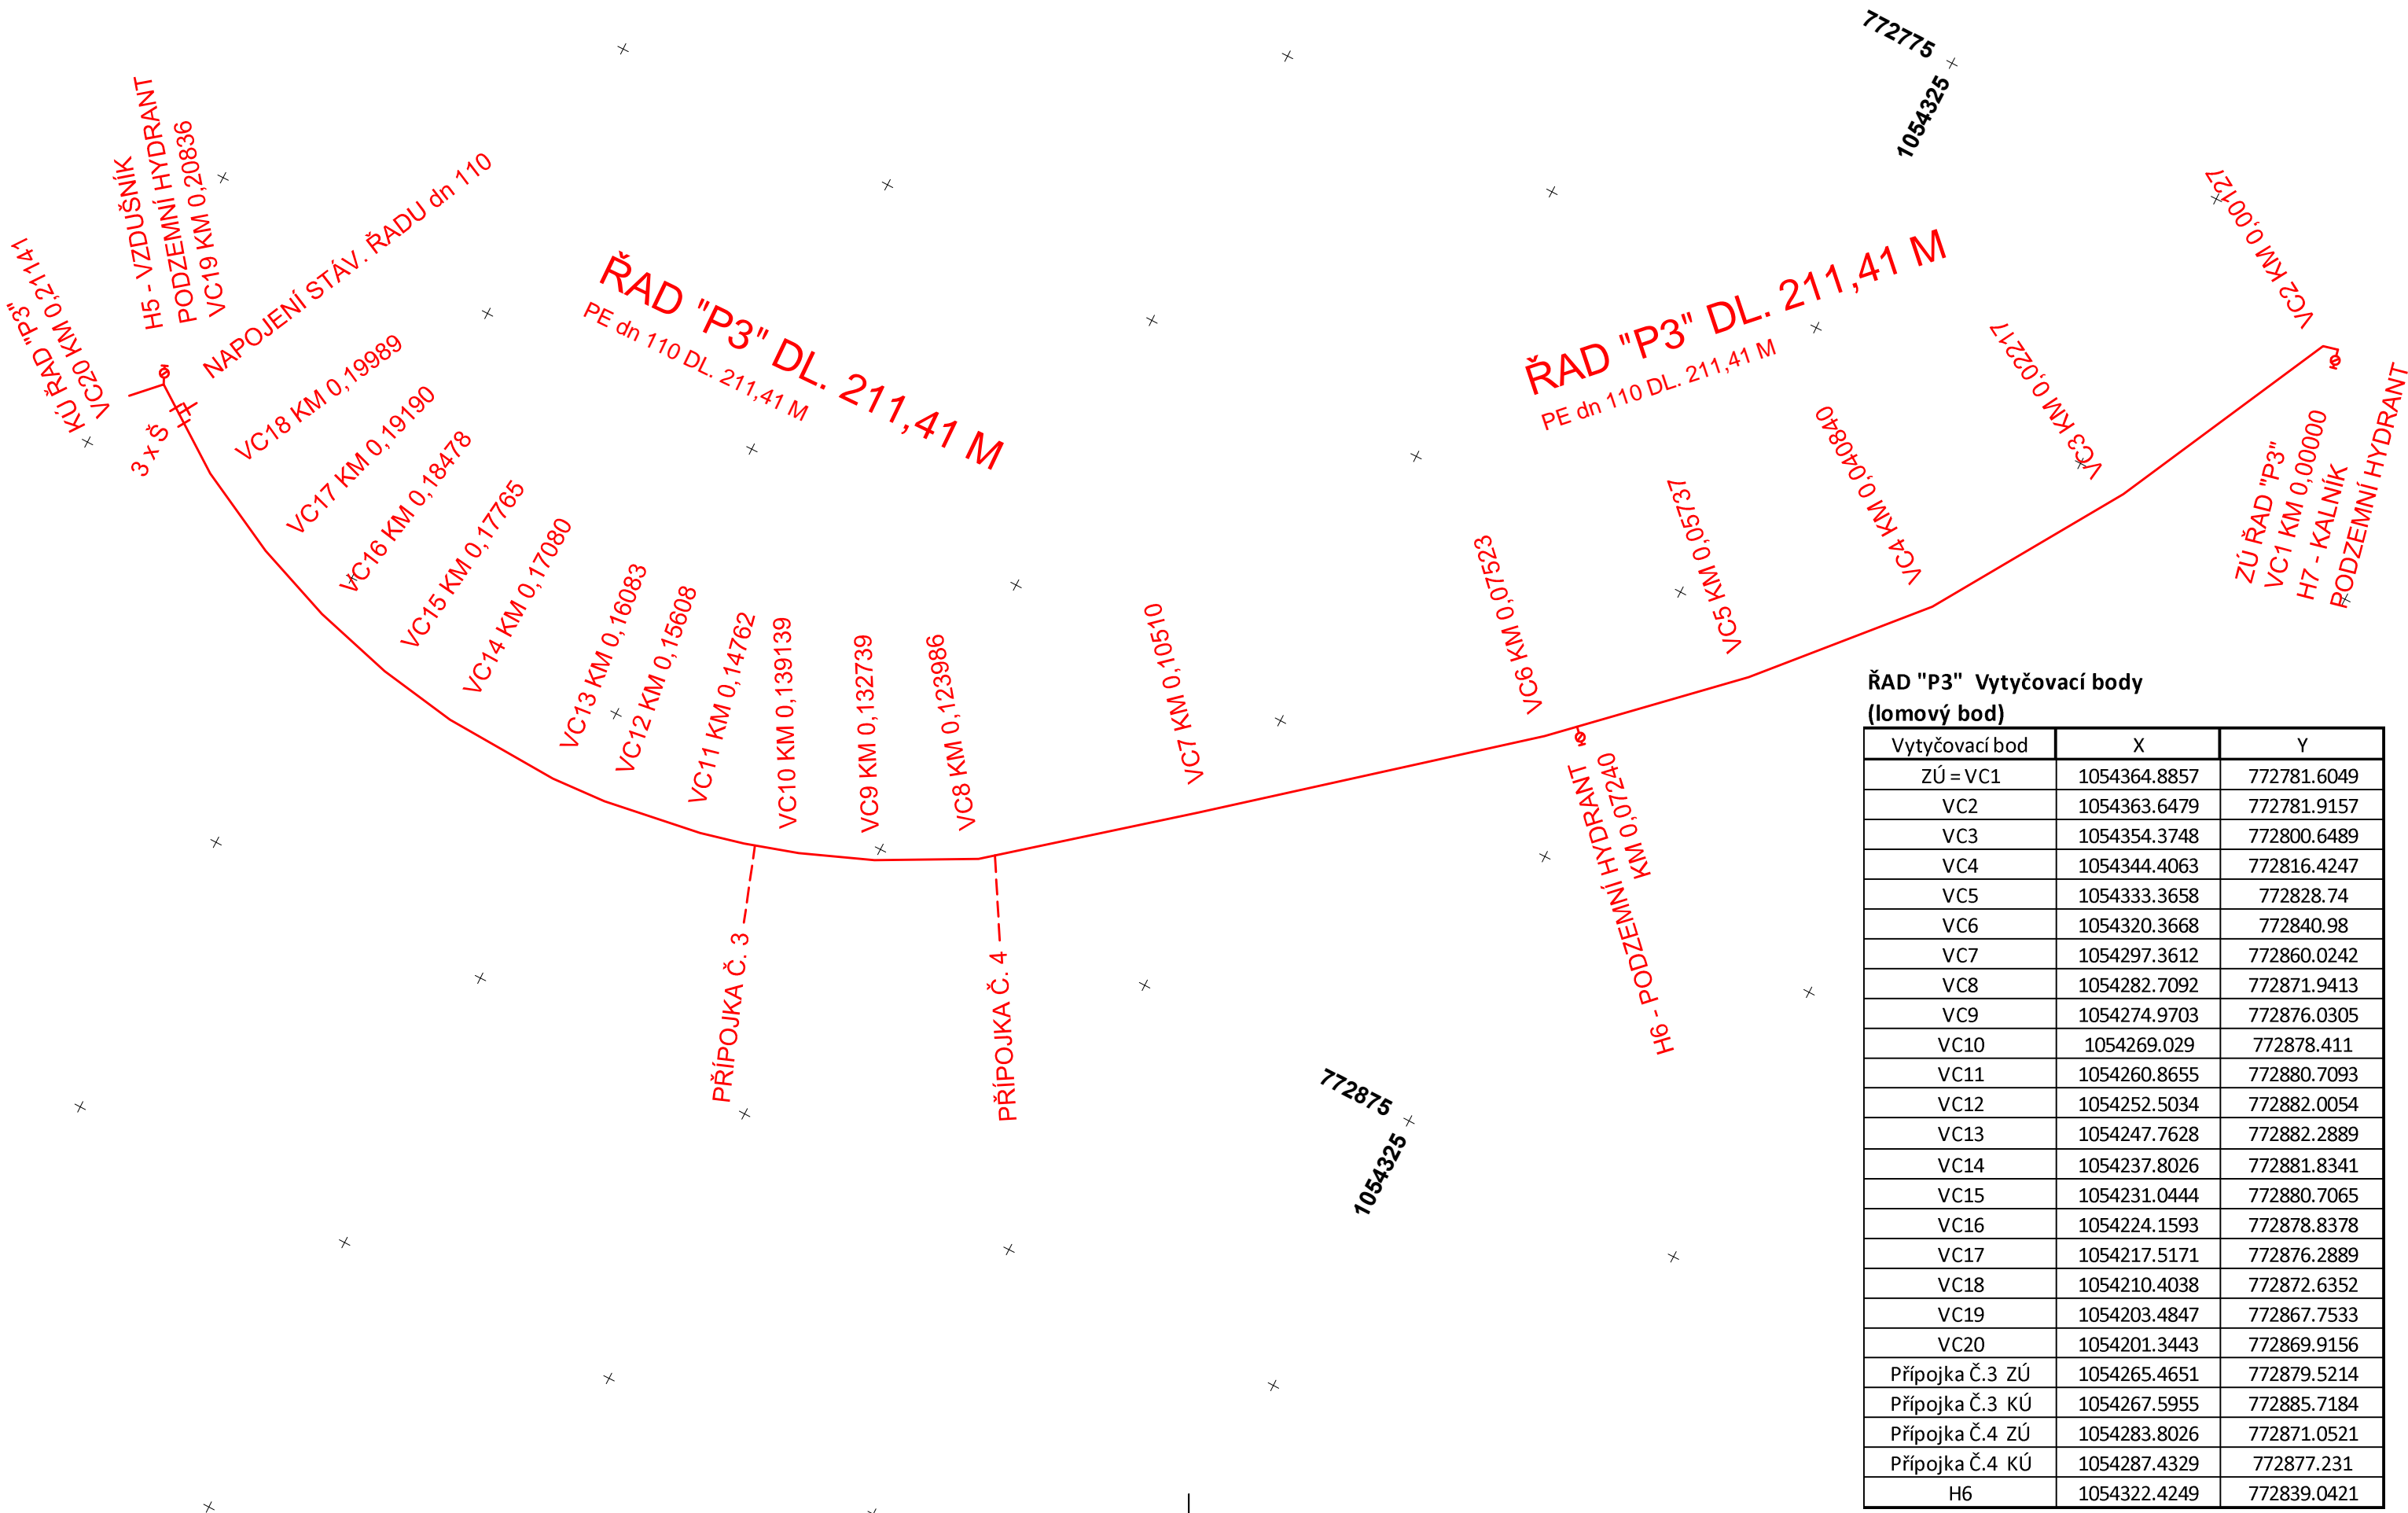


VYTYČOVACÍ SITUACE - 2. ČÁST
M 1 : 500

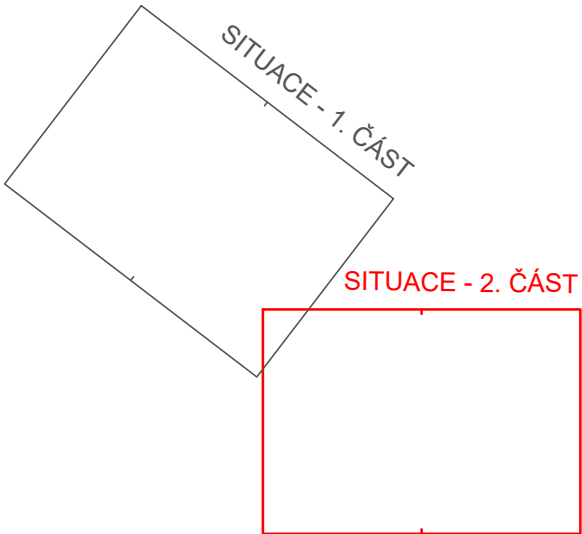

- LEGENDA
NAVRHOVANÝ STAV
- Navrhovaný vodovod
 - Navrhovaná přípojka
 - Navrhovaný hydrant
 - Navrhované šoupátko

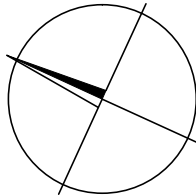

ŘAD "P3" Vytyčovací body
(lomový bod)

Vytyčovací bod	X	Y
ZÚ = VC1	1054364.8857	772781.6049
VC2	1054363.6479	772781.9157
VC3	1054354.3748	772800.6489
VC4	1054344.4063	772816.4247
VC5	1054333.3658	772828.74
VC6	1054320.3668	772840.98
VC7	1054297.3612	772860.0242
VC8	1054282.7092	772871.9413
VC9	1054274.9703	772876.0305
VC10	1054269.029	772878.411
VC11	1054260.8655	772880.7093
VC12	1054252.5034	772882.0054
VC13	1054247.7628	772882.2889
VC14	1054237.8026	772881.8341
VC15	1054231.0444	772880.7065
VC16	1054224.1593	772878.8378
VC17	1054217.5171	772876.2889
VC18	1054210.4038	772872.6352
VC19	1054203.4847	772867.7533
VC20	1054201.3443	772869.9156
Přípojka Č.3 ZÚ	1054265.4651	772879.5214
Přípojka Č.3 KÚ	1054267.5955	772885.7184
Přípojka Č.4 ZÚ	1054283.8026	772871.0521
Přípojka Č.4 KÚ	1054287.4329	772877.231
H6	1054322.4249	772839.0421

AKCE:

II/605 a III/2365 Beroun - Rekonstrukce silnic

ZADAVATEL:

Středočeský kraj

STŘEDOČESKÝ KRAJ
Zborovská 11
150 21 Praha 5
Česká Republika

JTSK

ZHOTOVITEL :
NOVÁK & PARTNER
INŽENÝRSKÁ PROJEKTOVÁ KANCELÁŘ

120 00 Praha 2, Perucká 5
tel: 221 592 050
fax: 221 592 070
info@novak-partner.cz

vypracoval	Tomáš Prágl	investor	STŘEDOČESKÝ KRAJ
zodp. projektant	Ing. Šárka Novotná	zak. číslo	08-NO-01-004
hlavní inženýr	Ing. Martin Máša	datum	08/2016
tech. kontrola	Ing. Jan Vorel	stupeň	PDPS
obsah: SO 312 - Přeložky a úpravy vodovodů - III/2365		měřítko	1 : 500
		č.přílohy:	paré :
příloha: VYTYČOVACÍ SITUACE - 2. ČÁST		6.2	