



2.2 SITUACE DOPRAVNÍHO ZNAČENÍ
M 1:1000

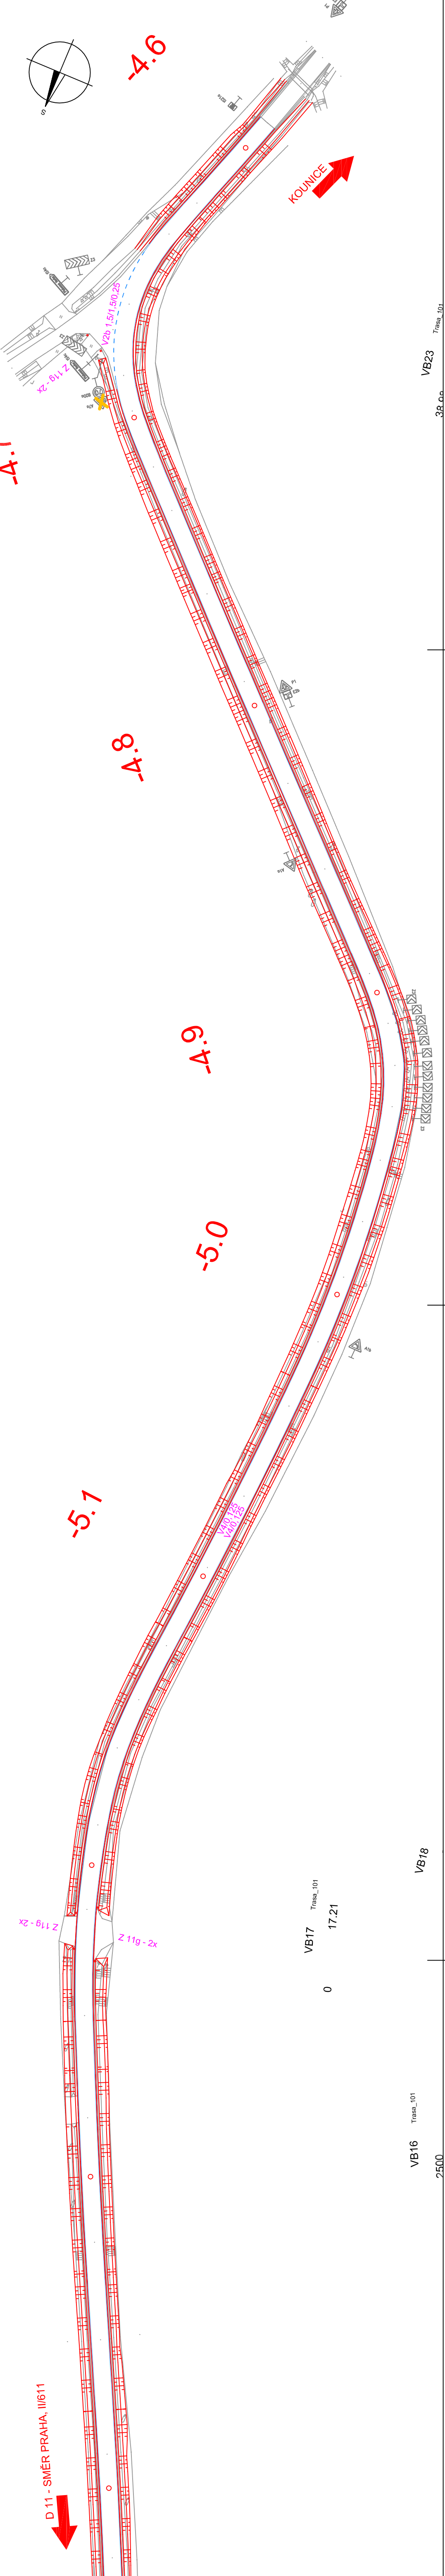

LEGENDA STÁLÉHO DOPRAVNÍHO ZNAČENÍ:

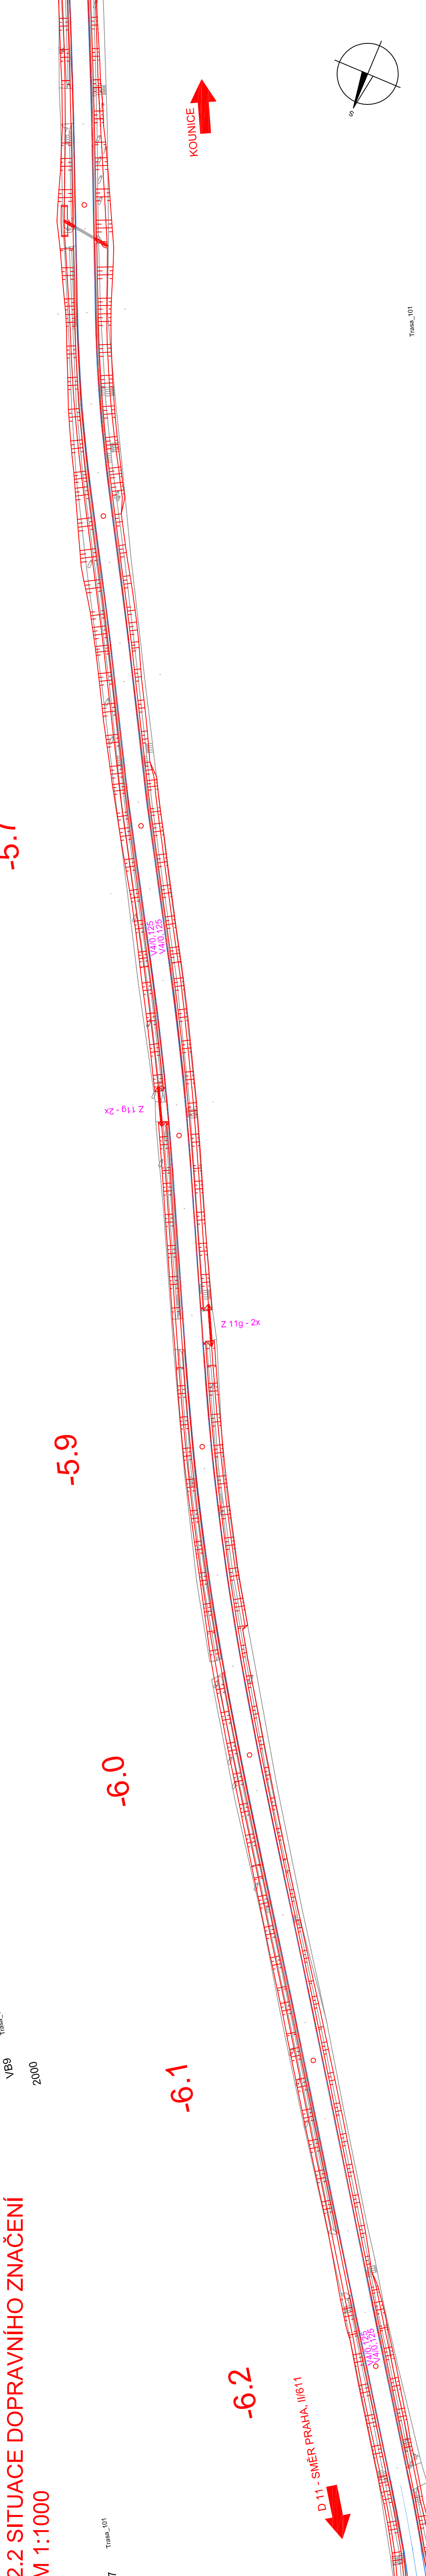

VODOROVNÉ DOPRAVNÍ ZNAČENÍ—NOVÉ


HRANA ZPEVNĚNÍ RESP. ROZSAH VÝMĚNY ASF. HUT. VRSTEV

SMĚROVÉ SLOUPKY (BALISETY) Z11g

- PROJEKTOVÉ STANIČENÍ PŘÍBLIŽNĚ ODPOVÍDÁ PROVOZNÍMU STANIČENÍ DLE PODKLADŮ SILNIČNÍ DATABANKY.
- PODÉLNÉ ČÁRY VODOROVNÉHO ZNAČENÍ SE NESMÍ POKLÁDAT NA PODÉLNOU PRACOVNÍ SPÁRU, MIN. VZDÁLENOST BLÍŽŠÍ HRANY PODÉLNÉ ČÁRY OD PRAC. SPÁRY JE 100 MM!

VÝŠKOVÝ SYSTÉM BPV

SOUŘADNICOVÝ SYSTÉM JTSK

 atelierpromika projektová dílna s.r.o.		Machova 9/223, Praha 6, 160 00 tel. +420 23681261 e-mail: atelierpromika@atelierpromika.cz ICO: 26090273	
OBJEDNATEL:	Kojáňská správa a údržba silnic Středočeského újeje, příspěvková organizace, Záměstí 8/111, Praha 5, Smíchov PSČ: 150 00, IČ: 00066001		
VYPRACOVAL:	Ing. Jiří Čitbor	TECHNICKÁ KONTROLA:	Ing. Tomáš Roztočil
ODPOVĚDNÝ PROJEKTANT:	Ing. Jiří Čitbor	HLAVNÍ INŽENÝR PROJEKTU: Ing. Jiří Čitbor	
AKCE:	II/272 Kounice – Bříství, ověření nové technologie		
ČÁST:	B.1 Stavební část SO 190 Stálé dopravní značení		
PRÍLOHA:	Situace dopravního značení		Č. PRÍLOHY: B.3.2.2
STUPEŇ: DSP/DPS	DATUM: 01/2017	MĚRÍTKO: 1:1000	FORMAT: 6 x A4

© návrh řešení obsažený ve výkresové a textové části je předmětem ochrany dle autorského zákona