


5.3 CHARAKTERISTICKÉ PŘÍČNÉ ŘEZY - 3. ČÁST M 1:100  
SO 101 - Silnice II/608

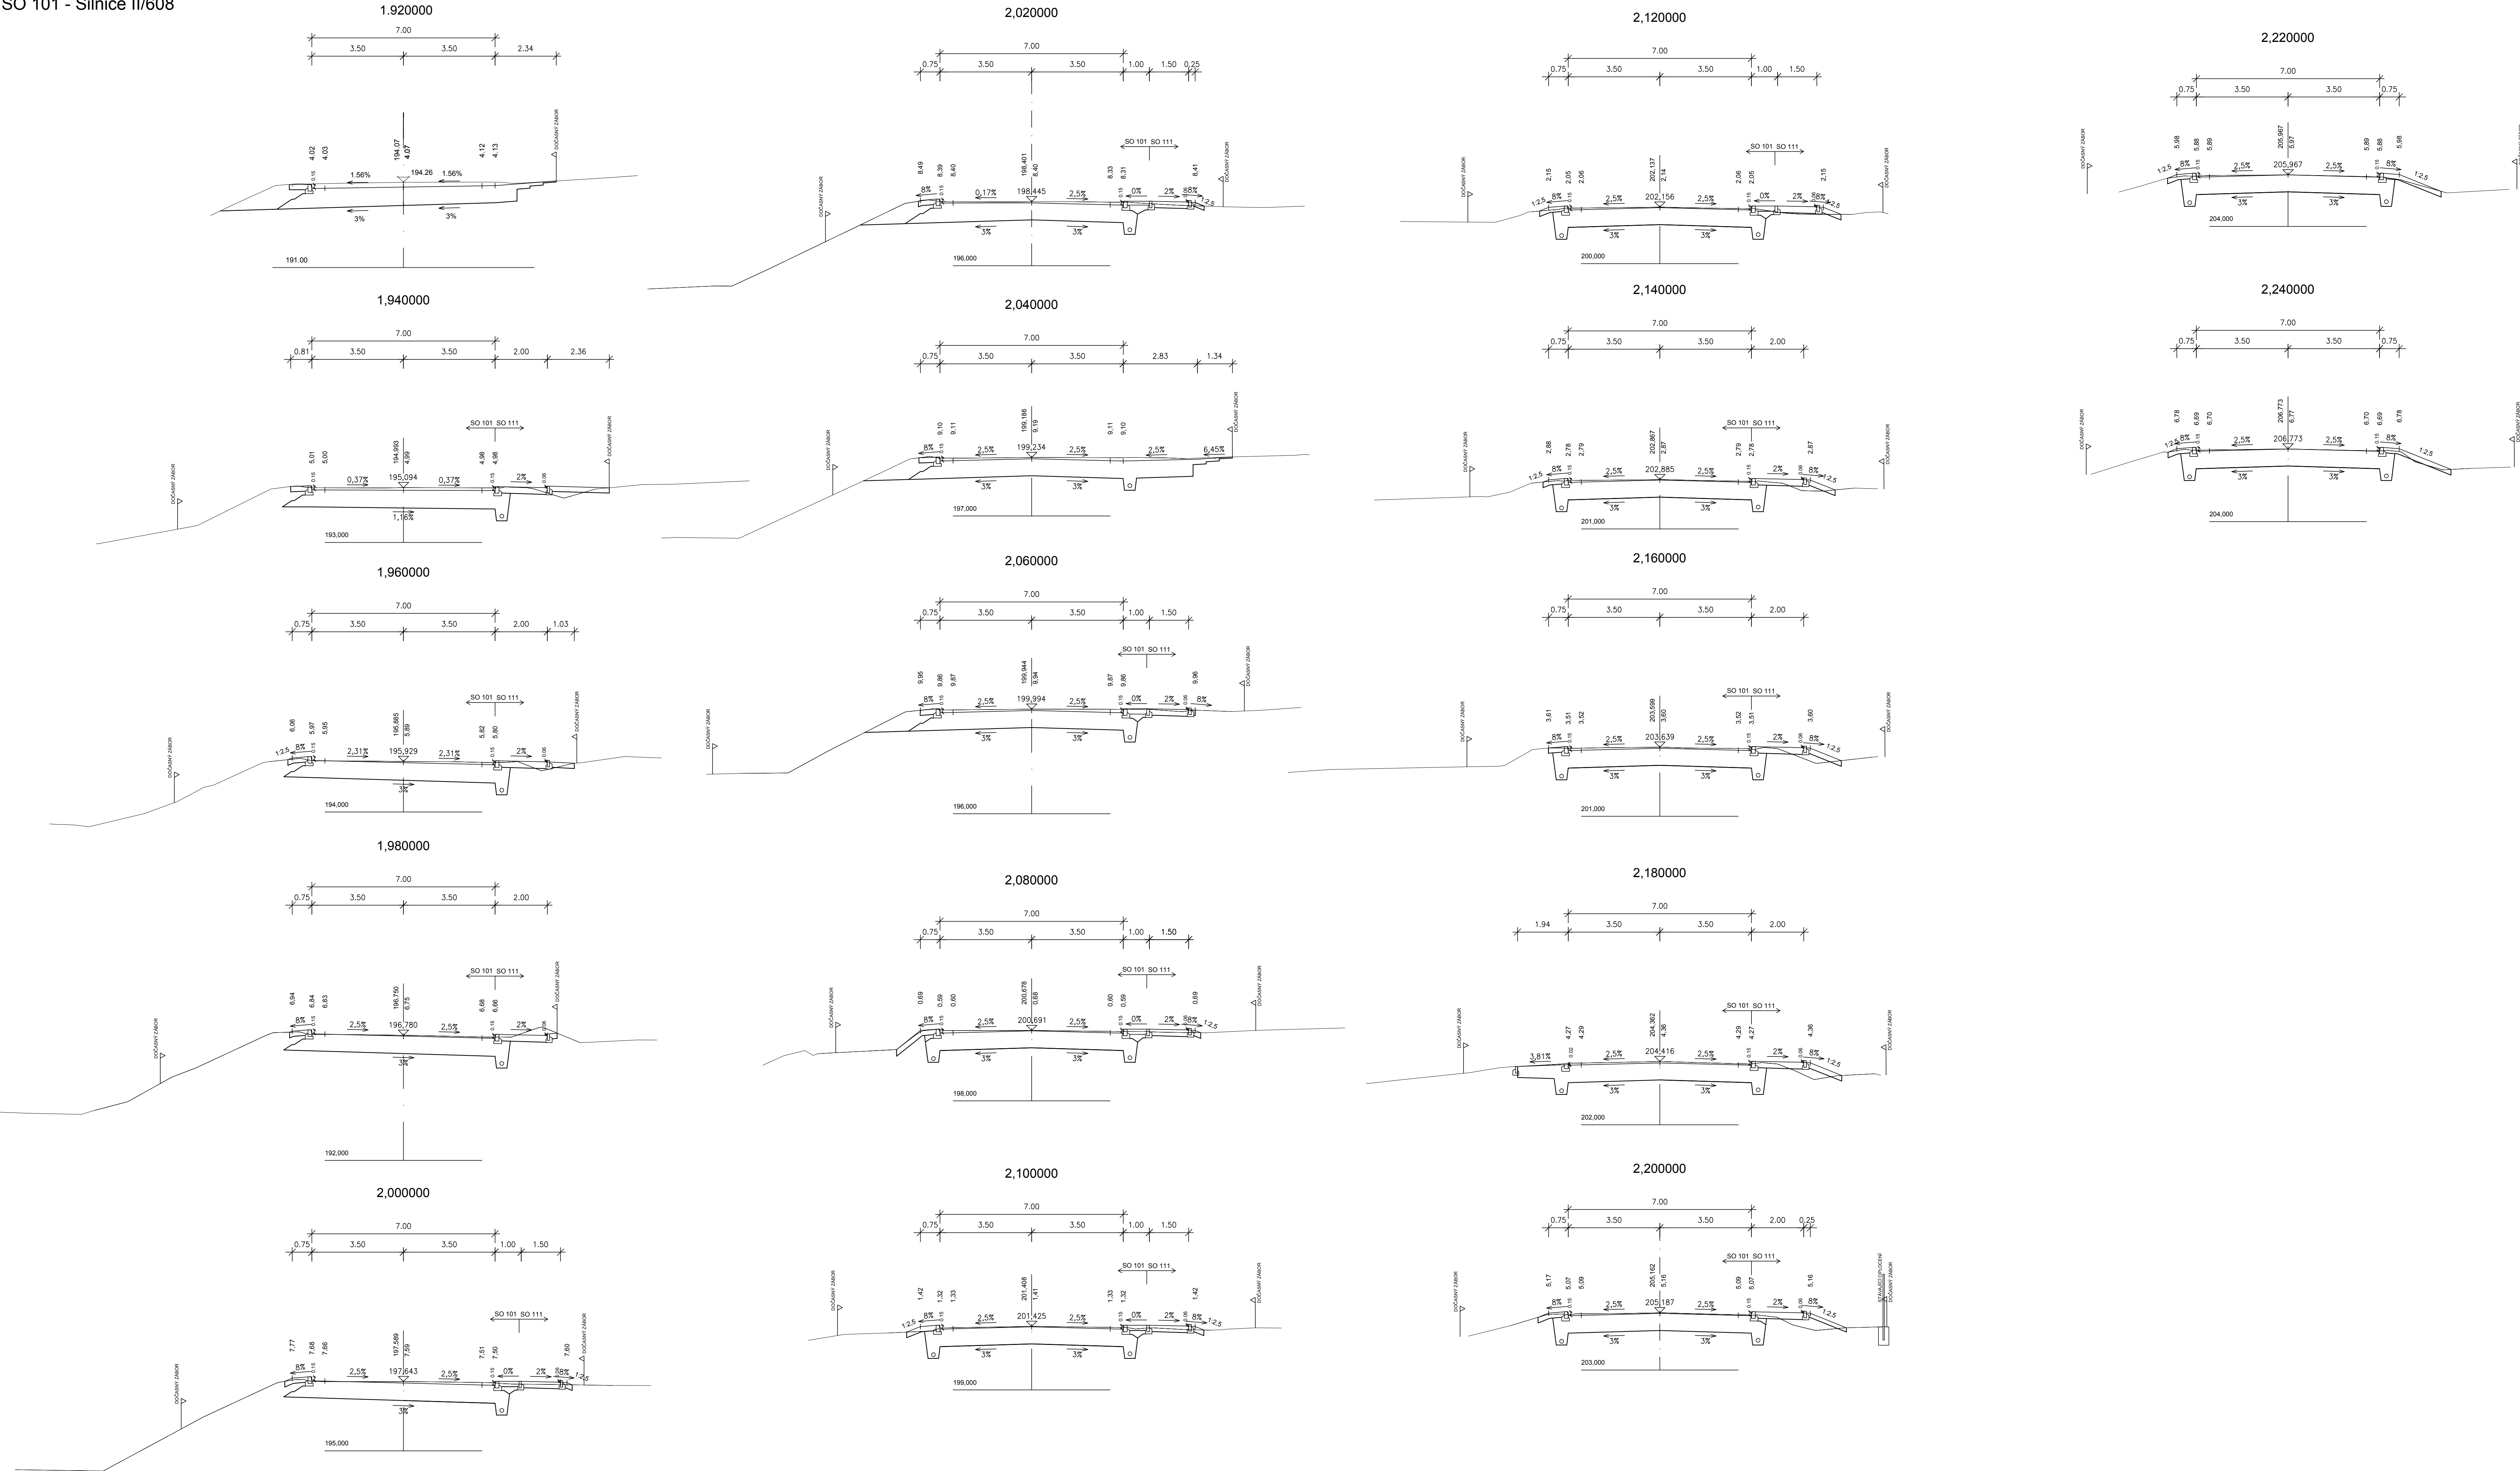

ČÁST B  
SO 101

Souřadnicový systém S-JTSK, výškový systém Bpv


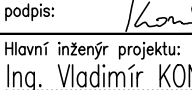
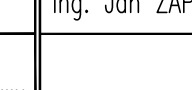

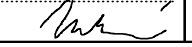
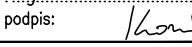
**STŘEDOČESKÝ KRAJ**

Objednatel 1:  
Středočeský kraj  
Zborovská 11, 150 21 Praha 5

Zakázku zajišťují:  
KŠÚS Středočeského kraje p.o.  
Zborovská 11, 150 21 Praha 5

**OBEC NOVÁ VES**

Objednatel 2:  
Obec Nová Ves  
Nová Ves č.p. 154  
277 52 Nová Ves

Zhotovitel PD: PRAGOPROJEKT, a.s., K Rybáře 1688/16, 147 54 Praha 4, IČ: 45272387, www.pragoprojekt.cz, Dotazník: 401/54 Zpracovatelství: diver: Atelier Praha I – K Rybáře 1688/16, 147 54 Praha 4, IČ: 228 086 111, E-mail: mail@pragoprojekt.cz			Zodpovědný projektant: Ing. Lukáš HUNAL podpis: 		Zodpovědný projektant: Ing. Vladimír KONČEK podpis: 		Revizní státní úřad Praha I: Ing. Jan ZAPLETAL podpis: 			
Technická kontrola: Ing. Dominika URBANOVÁ podpis: 			Hlavní inženýr projektu: Ing. Vladimír KONČEK podpis: 							

Kraj: STŘEDOČESKÝ		Číslo zakázky: 16-433-2	
Kč: NOVÉ OUHOULICE, VEPREK, NOVÁ VES U NELAHOZEVSÍ		Číslo akce: 16-433	
Objednatel: 1 - Středočeský kraj, Zborovská 11, 150 21 Praha 5, 2 - Obec Nová Ves, Nová Ves č.p. 154, 277 52 Nová Ves		Datum: 11/2019	
Název stavby: II/608 Nové Ouholice - Nová Ves, rekonstrukce SILNICE II/608		Formát: 12xA4	
Objekt:		Měřítko: 1:100	
Příloha:		Skupina: PDPS	
CHARAKTERISTICKÉ PŘÍČNÉ ŘEZY - 3. ČÁST		Číslo priority: 5.3	