


VZOROVÝ PŘÍČNÝ ŘEZ - SO 112
OKRUŽNÍ KŘÍŽOVATKA ZAHOŘANY
M 1:50

SO 112
OKRUŽNÍ KŘÍŽOVATKA
ZAHOŘANY

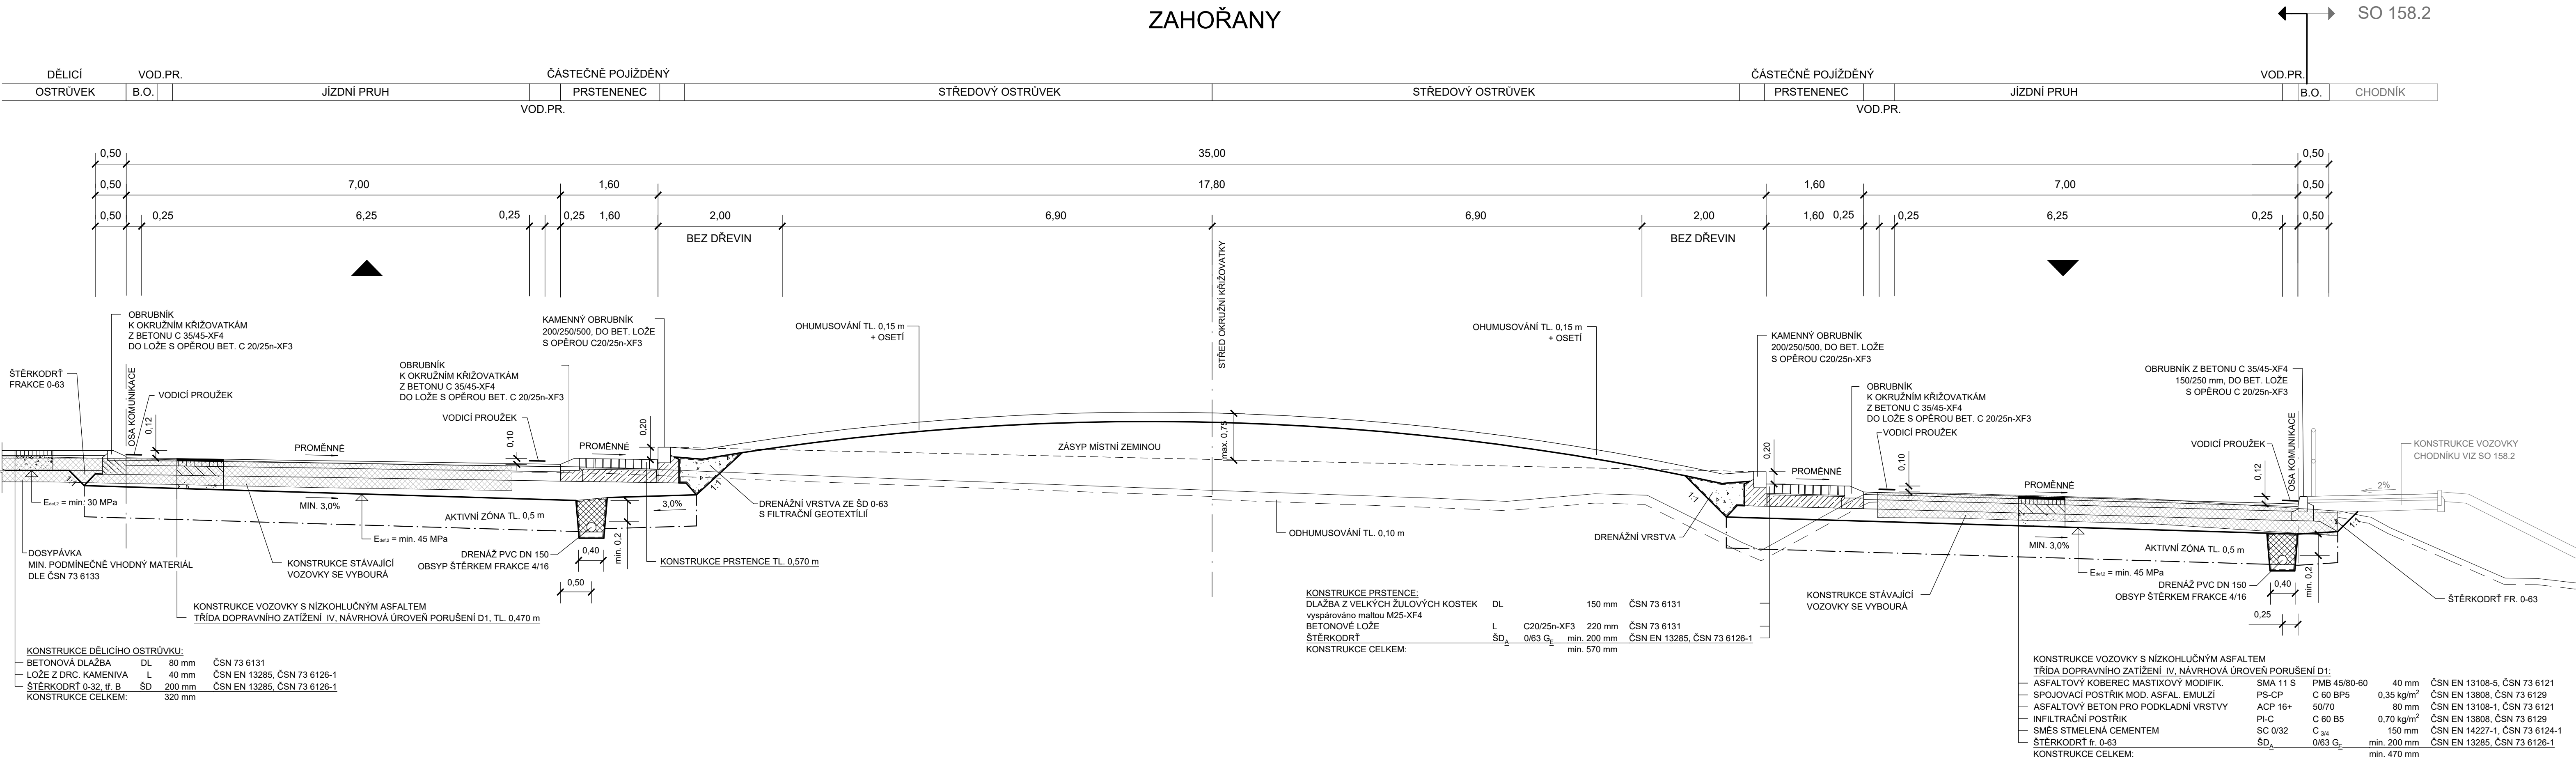

Výškový systém: Bpv
Souřadnicový systém: S-JTSK

SO 112 Okružní křižovatka Zahořany

Objednatel:



Středočeský kraj
Zborovská 11
150 21 Praha 5





Zhotovitel PDPS:



NOVÁK & PARTNER, s.r.o.
V Olšinách 2300/75
100 00 Praha 10

HIP:

Ing. Martin Máša

	Vypracoval	Monika Pašková		Zak. číslo	18-NO-02-002
	Zodp. projektant	Ing. Martin Máša		Datum	03/2019
	Tech. kontrola	Ing. Jan Vorel		Stupeň	PDPS
	Akce II/605 a III/2365 Beroun, rekonstrukce silnic			Počet formátů	5xA4
				Měřítko	1:50
Zhotovitel: NOVÁK & PARTNER, s.r.o. V Olšinách 2300/75 100 00 Praha 10	Příloha VZOROVÝ PŘÍČNÝ ŘEZ			Č. přílohy	Paré
				4	