


SITUACE
M. 1:500

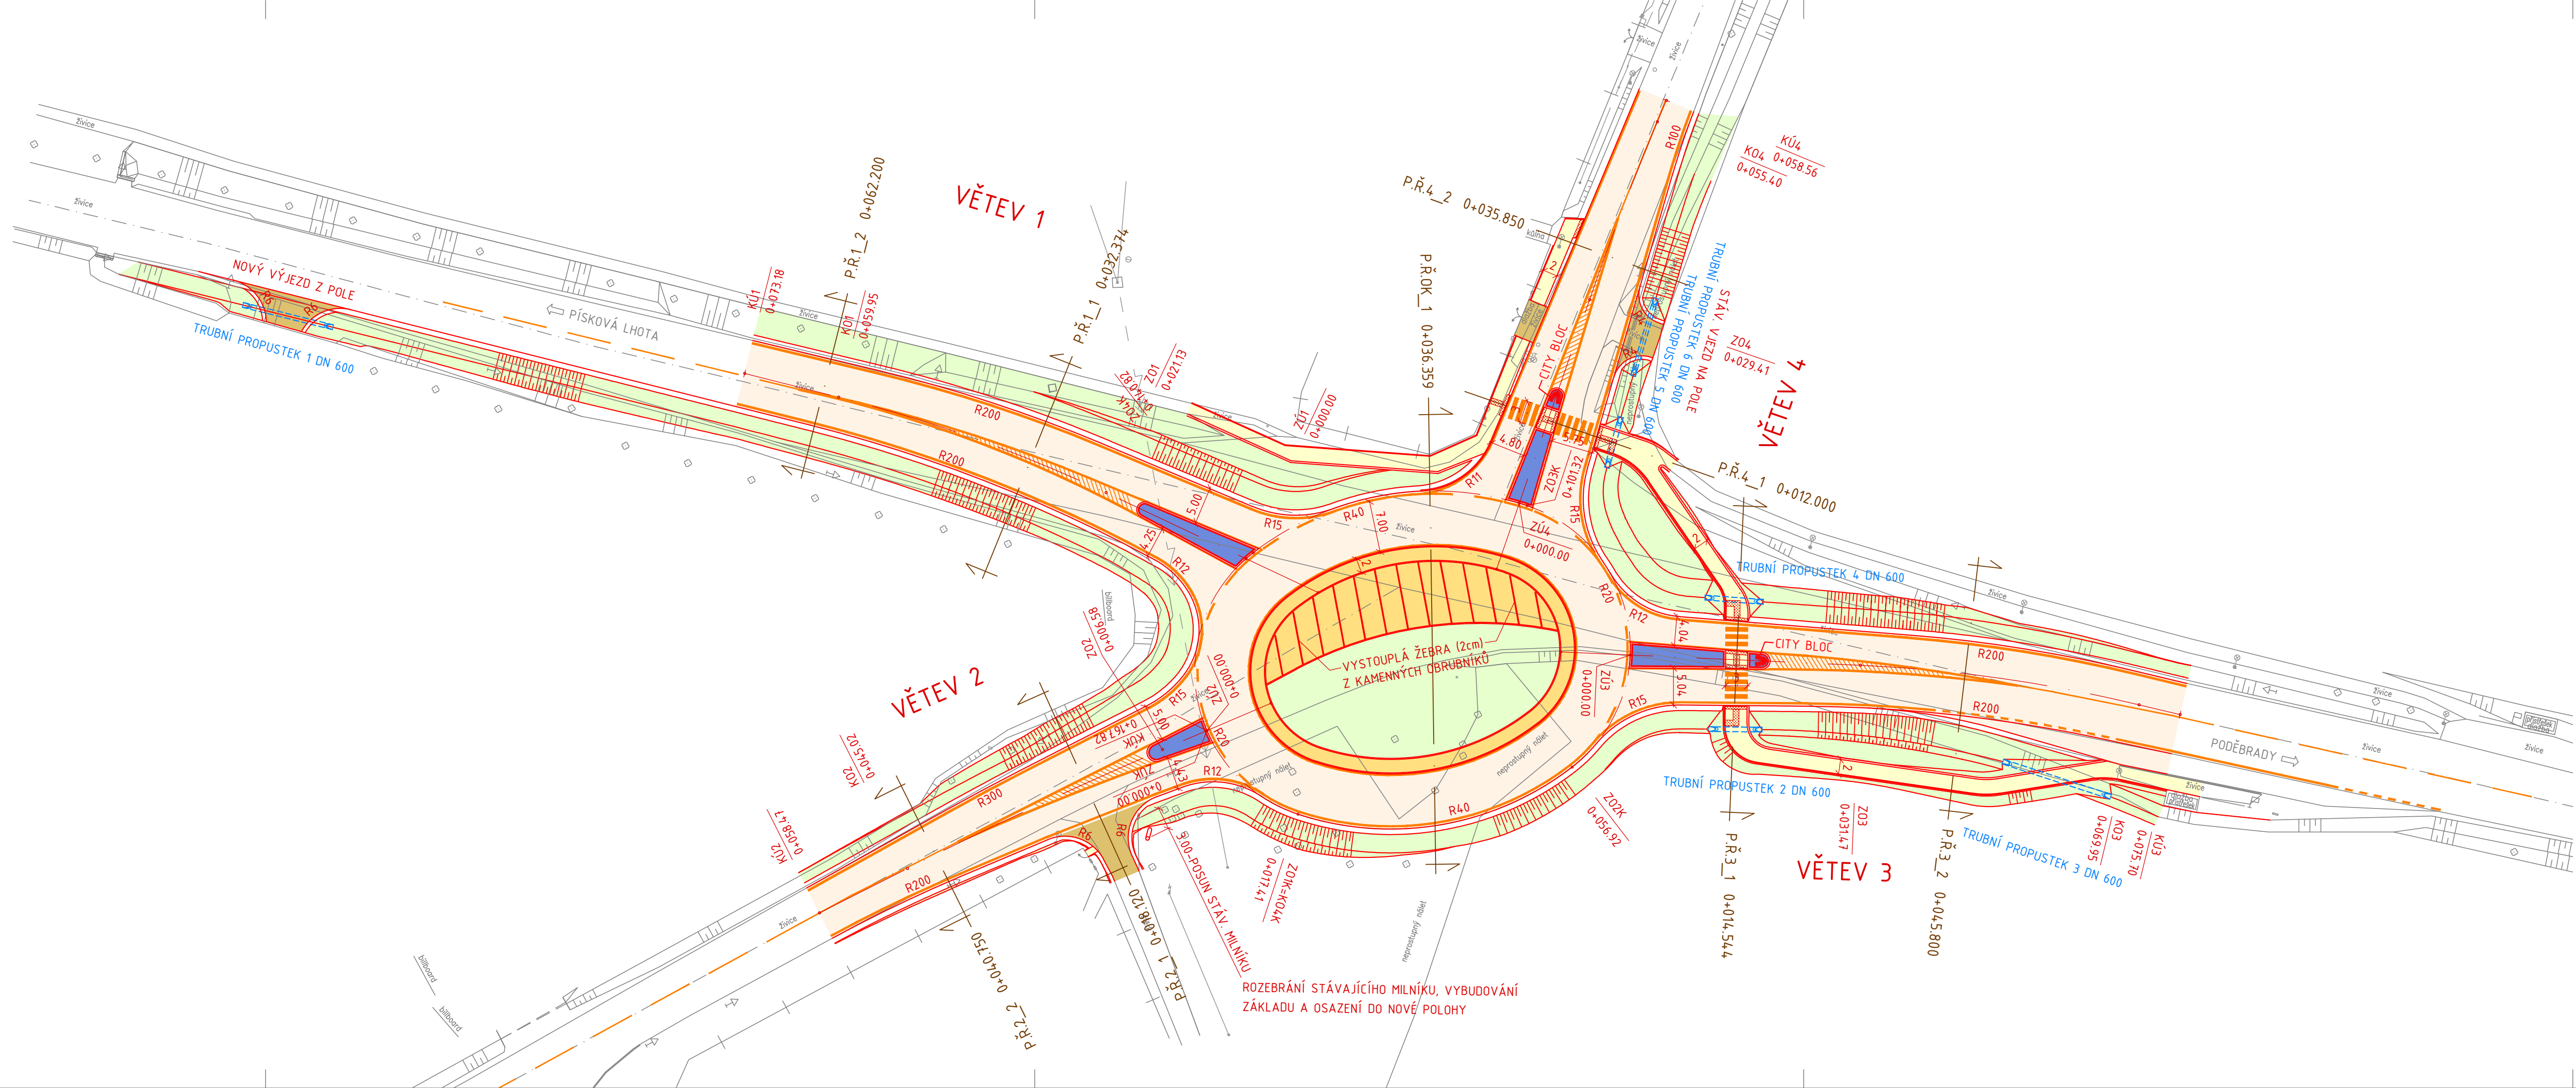

- VOZOVKA - ASFALT
- ZPEVNĚNÝ POVRCH STŘEDOVÉHO OSTRŮVKU PRO VOZIDLA S NADMĚRNÝM NÁKLADEM - DLAŽBA S VYSTOUPLÝMI ŽEBRY
- CHODNÍKY
- VEGETEČNÍ ÚPRAVY
- DĚLÍCÍ OSTRŮVEK
- VJEZDY NA POLE A NA POZEMKY

Změna:		Název změny:		Datum:	
Investor:		Objednatel:		Inženýrská činnost:	
Středočeský kraj Zborovská 11, 150 21 Praha 5		Středočeský kraj Zborovská 11, 150 21 Praha 5		METROPROJEKT Praha a.s. nám. I. P. Pavlova 2/1786 120 00 Praha 2	
Středočeský kraj		Středočeský kraj			
METROPROJEKT Praha a.s. nám. I. P. Pavlova 2/1786 120 00 Praha 2		METROPROJEKT		Souprava číslo:	
generální ředitel: Ing. David Krása tel.: +420 296 154 105 www.metroprojekt.cz info@metroprojekt.cz					
HIP:		Podpis:		Název a účel díla:	
David Benda				II/611 x II/329 Poděbrady – Přední Lhota, okružní křižovatka_PD	
tel.: 296 154 333					
Stupeň:		PDPS			
Zpracovatelský útvar:		Název části díla:			
S 60 - DS		STAVEBNÍ ČÁST		B.	
tel.: 296 325 247					
Vedoucí útvaru:		Podpis:			
Ing. Petr Zobal					
Odpovědný projektant:		Podpis:		Název přílohy:	
Ing. Jaroslav Vala				SO 01 Vozovky a chodníky	
Vypracoval:		Podpis:		Situace	
Ing. Jaroslav Vala					
Štart:		Datum:		Změna:	
V20/2040		08/2019		-	
Počet:		Měřítko:		Číslo příl.:	
5x44		1:500		002	
formát:		IČD:			
		16			
		6973			
		001			
		03			
		02			
		01			