


VYTYČOVACÍ VÝKRES
M. 1:500

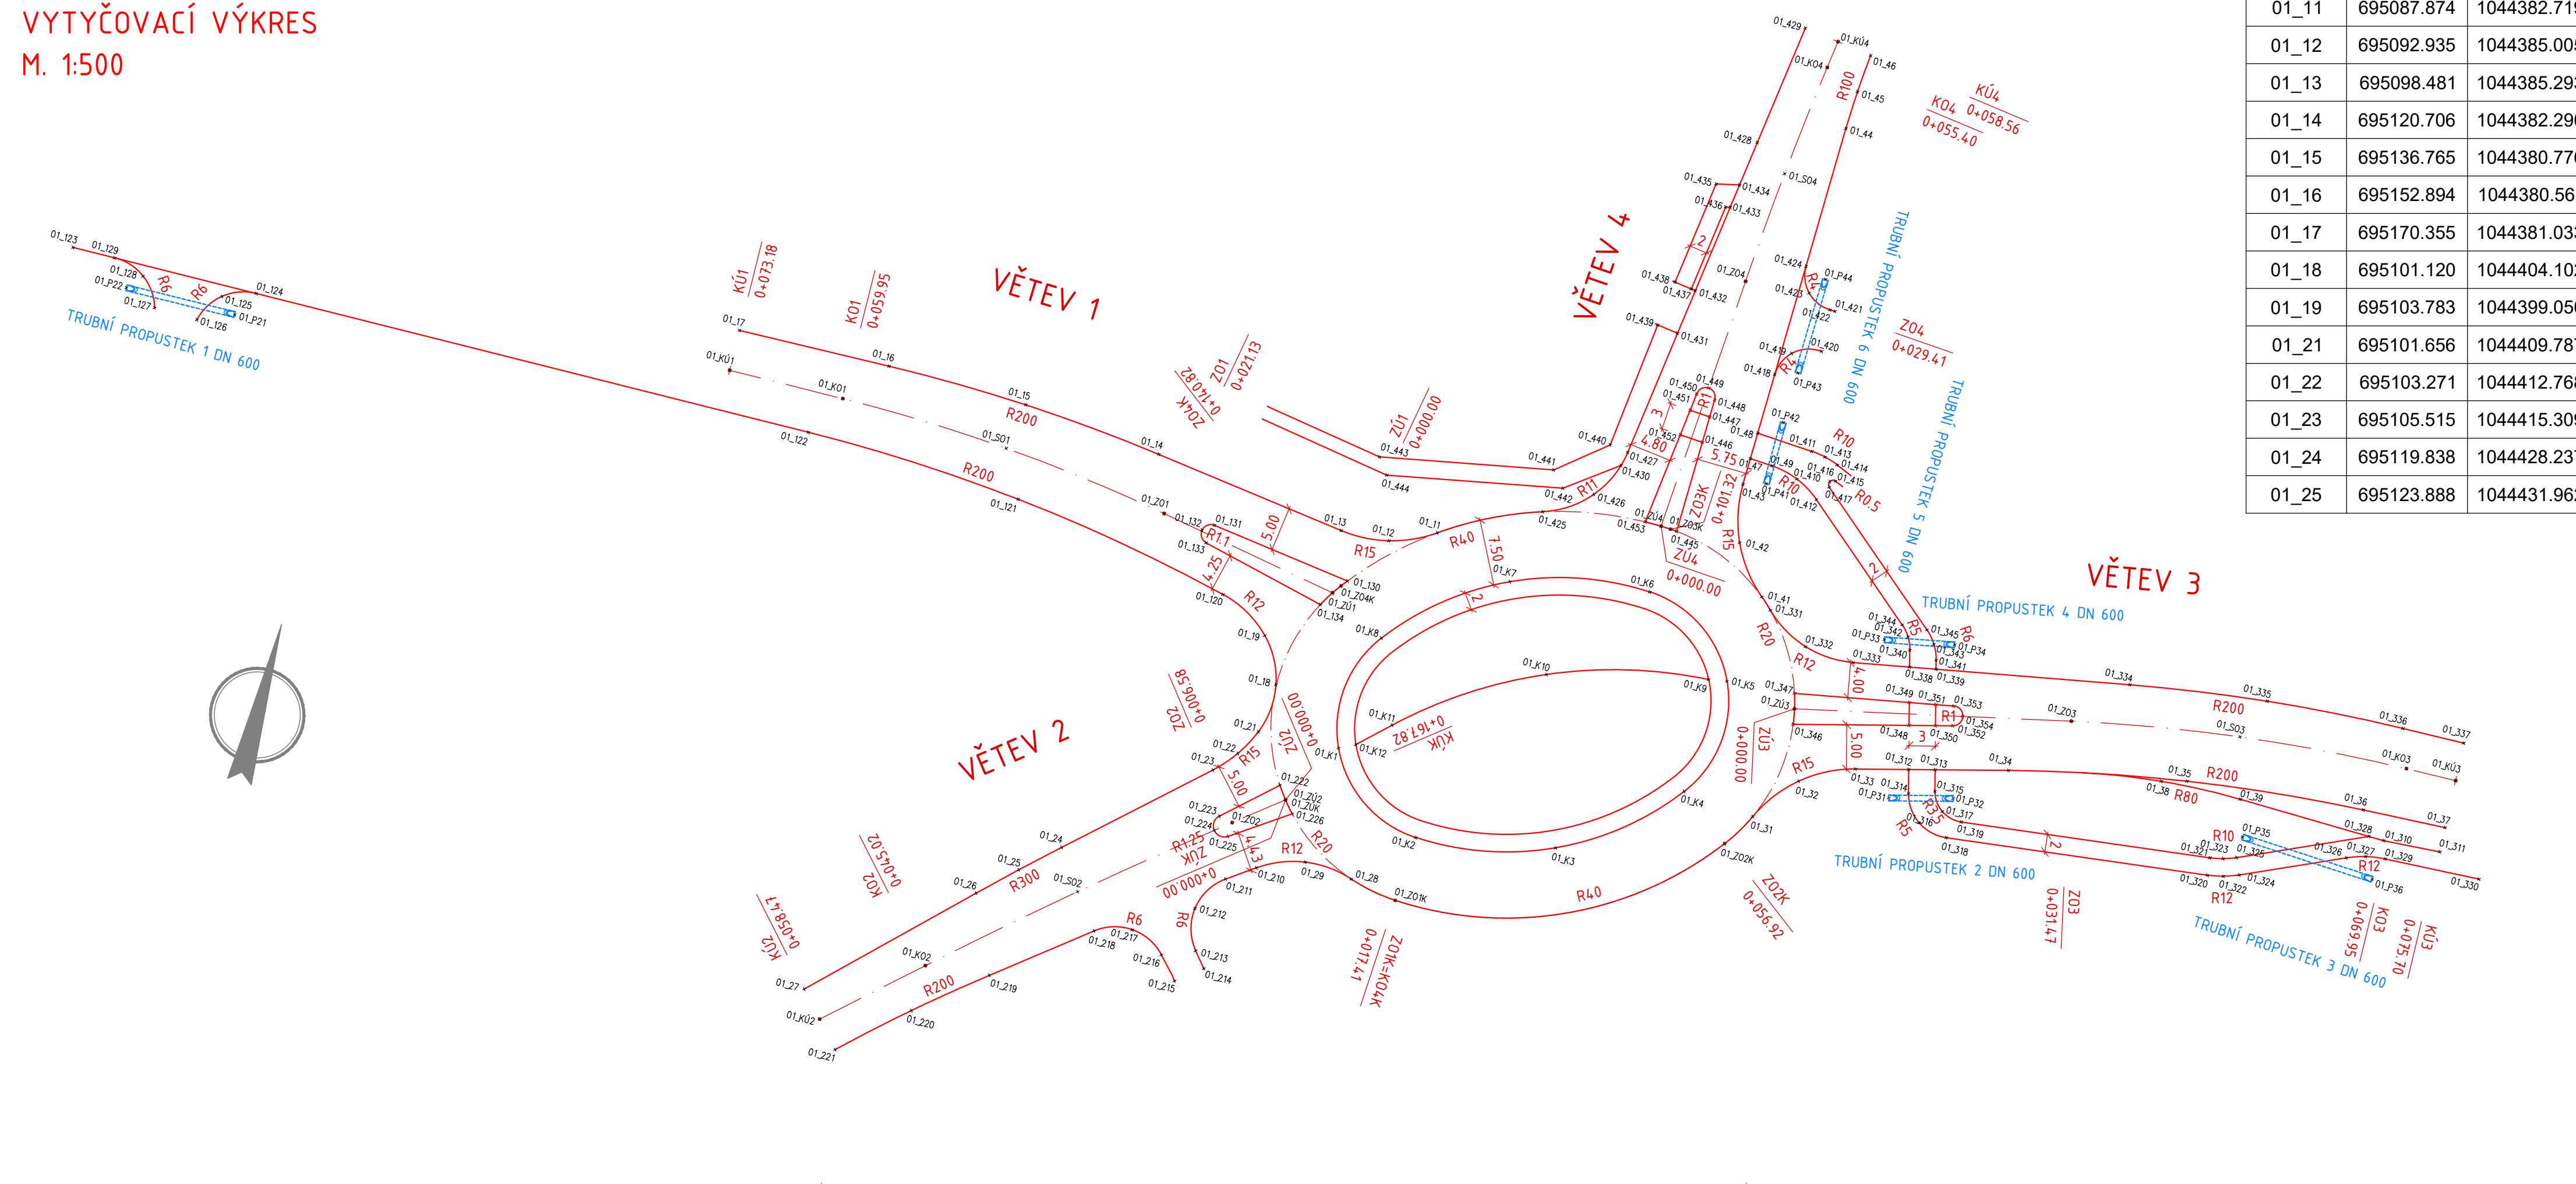

SEZNAM SOUŘADNIC		
BOD	Y	X
01_11	695087.874	1044382.711
01_12	695092.935	1044385.001
01_13	695098.481	1044385.291
01_14	695120.706	1044382.291
01_15	695136.765	1044380.771
01_16	695152.894	1044380.561
01_17	695170.355	1044381.031
01_18	695101.120	1044404.101
01_19	695103.783	1044399.051
01_21	695101.656	1044409.781
01_22	695103.271	1044412.761
01_23	695105.515	1044415.301
01_24	695119.838	1044428.231
01_25	695123.888	1044431.961

SEZNAM SOUŘADNIC		
BOD	Y	X
01_26	695127.870	1044435.75
01_27	695143.900	1044451.33
01_28	695087.136	1044423.20
01_29	695092.698	1044422.68
01_31	695044.944	1044404.54
01_32	695040.936	1044399.32
01_33	695035.078	1044396.37
01_34	695018.250	1044391.97
01_35	694998.363	1044387.97
01_36	694978.166	1044385.88
01_37	694968.670	1044385.47
01_38	695001.172	1044388.66
01_39	694991.969	1044388.32
01_41	695050.398	1044380.20

SEZNAM SOUŘADNIC		
BOD	Y	X
01_121	695134.833	1044391.3
01_122	695159.792	1044390.1
01_123	695245.889	1044391.5
01_124	695224.431	1044391.1
01_125	695228.103	1044392.5
01_126	695230.180	1044395.8
01_127	695235.176	1044395.7
01_128	695237.375	1044392.6
01_129	695241.025	1044391.4
01_130	695096.305	1044390.6
01_131	695112.536	1044388.4
01_132	695113.764	1044389.3
01_133	695112.939	1044390.5
01_134	695098.594	1044394.0

SEZNAM SOUŘADNIC		
KOD	Y	X
_311	694968.545	1044388.230
_312	695029.221	1044394.807
_313	695026.316	1044394.058
_314	695028.535	1044397.466
_315	695025.706	1044396.423
_316	695026.515	1044400.345
_317	695024.292	1044398.438
_318	695023.099	1044401.182
_319	695021.901	1044399.024
_320	694993.340	1044397.622
_321	694993.577	1044395.636
_322	694991.566	1044397.273
_323	694992.099	1044395.345
_324	694989.865	1044396.661


BOD	Y	X
_343	695030.138	1044380.347
_344	695034.191	1044379.142
_345	695031.324	1044378.966
_346	695043.225	1044393.256
_347	695043.986	1044389.810
_348	695030.469	1044389.965
_349	695031.120	1044387.442
_350	695027.564	1044389.216
_351	695028.162	1044386.898
_352	695025.679	1044388.730
_353	695026.165	1044386.530
_354	695024.860	1044387.396
_410	695050.012	1044366.253
_411	695049.192	1044362.783

SEZNAM SOUŘADNIC		
BOD	Y	X
01_430	695069.712	104436
01_431	695067.388	104435
01_432	695066.685	104434
01_433	695065.308	104433
01_434	695064.941	104433
01_435	695067.542	104433
01_436	695065.829	104433
01_437	695067.181	104434
01_438	695069.163	104434
01_439	695069.801	104435
01_440	695071.501	104436
01_441	695076.950	104437
01_442	695075.401	104437
01_443	695096.444	104437

SEZNAM SOUŘADNIC		
BOD	Y	X
01_KÚ2	695141.330	104445.184
01_KÚ3	694968.911	104437.184
01_KÚ4	695058.355	104431.184
01_P21	695226.184	104435.184
01_P22	695238.846	104435.184
01_P31	695030.568	104435.184
01_P32	695023.492	104435.184
01_P33	695035.698	104435.184
01_P34	695027.840	104437.184
01_P35	694990.615	104435.184
01_P36	694975.163	104435.184
01_P41	695053.224	104436.184
01_P42	695053.163	104436.184
01_P43	695053.019	104435.184

Změna:	Název změny:

[illegible]

Změna:	Název změny:		Datum:	Provedl:	Podpis:					
Investor: Středočeský kraj Zborovská 11, 150 21 Praha 5 <div>Středočeský kraj</div>			Objednatel: Středočeský kraj Zborovská 11, 150 21 Praha 5 <div>Středočeský kraj</div>			Inženýrská činnost: METROPROJEKT Praha a.s. nám. I. P. Pavlova 2/1786 120 00 Praha 2				
METROPROJEKT Praha a.s. nám. I. P. Pavlova 2/1786 120 00 Praha 2 generální ředitel: Ing. David Krása tel.: +420 296 154 105 www.metroprojekt.cz info@metroprojekt.cz						Souprava číslo:				
HIP: David Benda tel.: 296 154 333 Stupeň: PDPS			Podpis:  II/611 x II/329 Poděbrady – Přední Lhotá, okružní křižovatka_PD							
Zpracovatelský úvár: S S0 - DS tel.: 296 325 247 Vedoucí úváru: Ing. Petr Zobal			Název a účel díla: STAVEBNÍ ČÁST							
Odpovědní projektant: Ing. Jaroslav Vala Vypracoval: Ing. Jaroslav Vala			Podpis: Název přílohy: SO 01 Vozovky a chodníky Vytyčovací výkres							
Skart znak: V20/2040 Počet formátů: 5xA4			Datum: 08/2019 Měřítok: 1:500		IČD: 16 6973 001 03 02 01					
			Číslo plánu: 00							