


Podrobný podélný profil: TRASA - ÚSEK A M 1:500/50  
Rozsah: km 0,00000 - km 0,68717

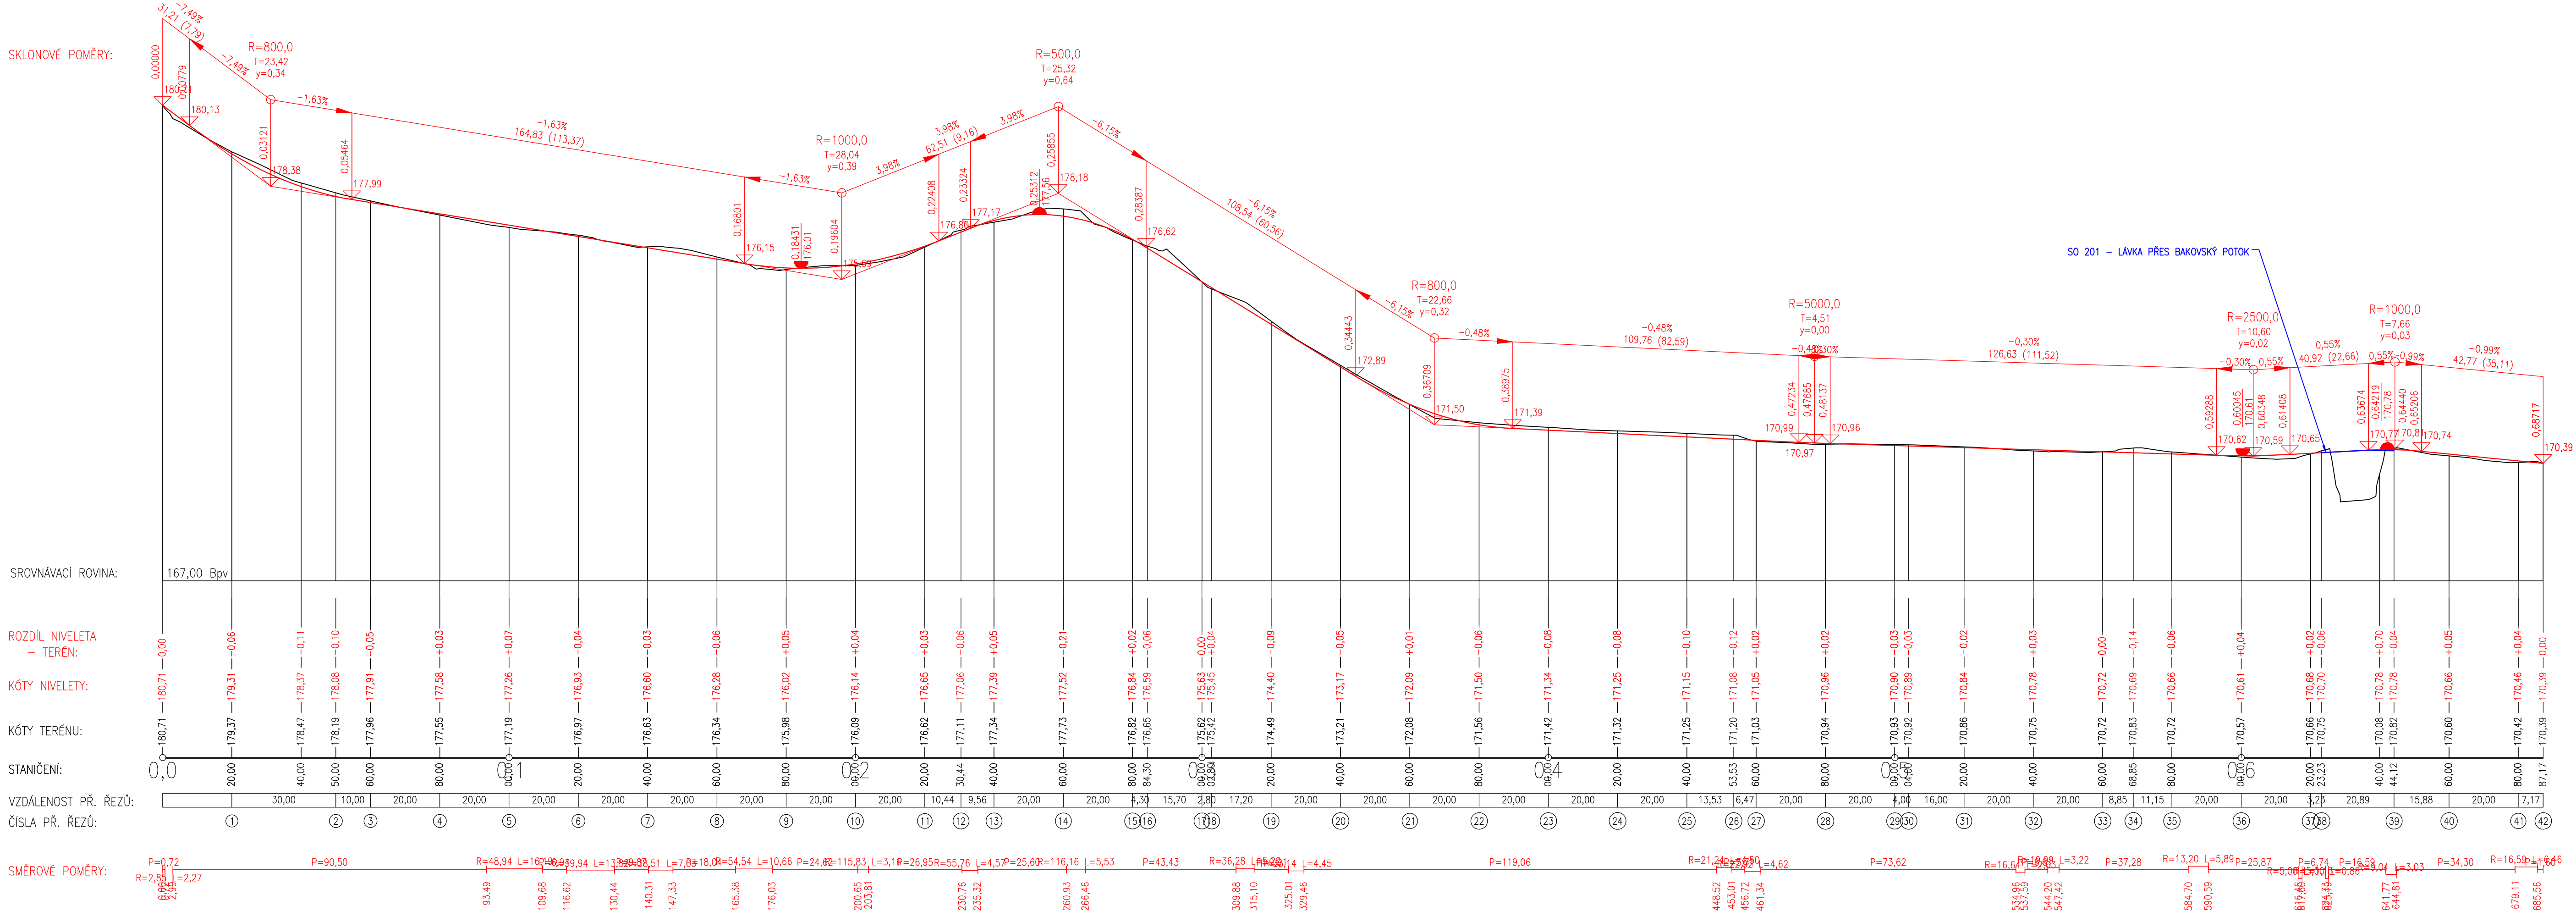

BEZ SOUHLASU PROJEKTANTA NESMÍ BÝT DLE ZÁKONA č. 121/2000 sb. ŽÁDNÁ ČÁST PROJEKTU KOPIROVÁNA ČI JINAK ROZŠÍŘOVÁNA

PROJEKTANT		INVESTOR/STAVEBNÍK		Výšky: BPV      Souřadnicový systém: JTSK	
<div>PRPFJEKT</div>		Obec Nová Ves Nová Ves 154 277 52 IČ: 002 37 132		PROJEKTANT: Ing. Petr Fojt	
				HIP: Ing. Petr Fojt	
A: Soukenická 64/22, Slaný 274 01 IČ: 07071353		IČ: 002 37 132		VYPRACOVAL: Ing. Ondřej Kodras	
MÍSTO silnice II/608, Středočeský kraj, okres Mělník, k.ú. Nová Ves				PŘÍLOHA	
AKCE Nová Ves - Nové Ouholice, chodníky podél II/608				C.3	
ČÁST SO 101 - Chodník Nová Ves - Nové Ouholice				ČÍSLO PARÉ	
NÁZEV VÝKRESU				STRUPEŇ PD DSP	
PODÉLNÝ PROFIL				ČÍSLO ZAKÁZKY 18044	
		DATUM 01/2019			
		MĚŘITKO M 1:1000/100			