



← NOVÁ VES

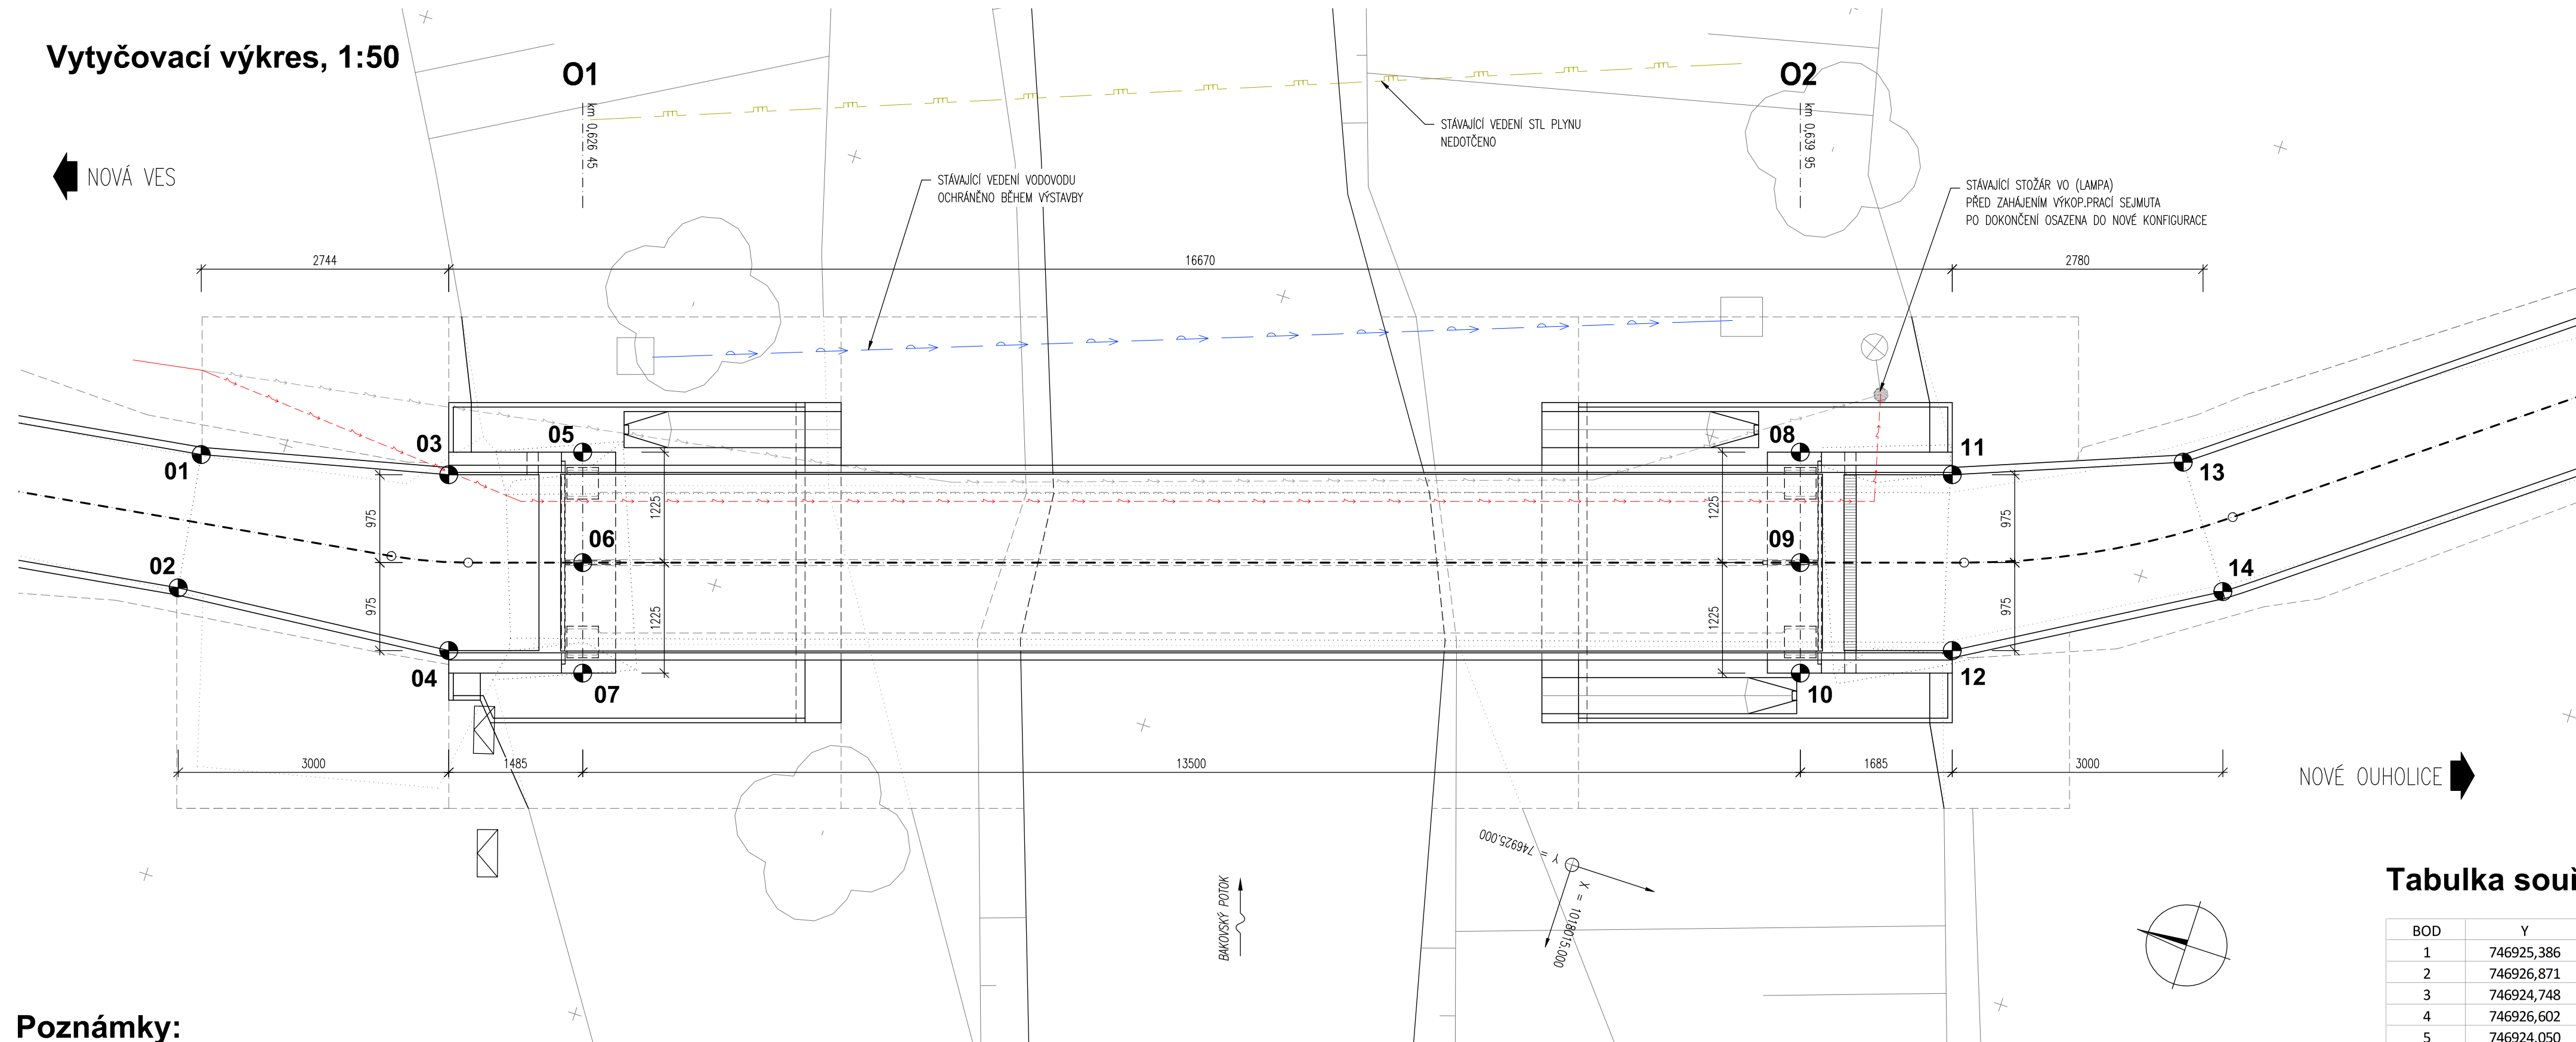

1. Před zahájením výstavby zajistí zhotovitel vytyčení a ochranu všech inženýrských sítí v místě stavby. U stávajících sítí není známa jejich přesná hloubka, zakreslená poloha je orientační. Při práci ochranném pásmu je nutné postupovat v souladu s požadavky správců.
2. Příloha vychází z geodetického zaměření a stavu inž. sítí k 03/2019.
3. Přesnost vytyčení dle:
ČSN 73 0420-1 Přesnost vytyčování staveb – část 1: základní požadavky
ČSN 73 0420-1 Přesnost vytyčování staveb – část 2: vytyčovací odchylky

BOD	Y	X
1	746925,386	1017999,140
2	746926,871	1017999,355
3	746924,748	1018001,818
4	746926,602	1018002,423
5	746924,050	1018003,152
6	746925,214	1018003,532
7	746926,379	1018003,912
8	746919,864	1018015,987
9	746921,029	1018016,367
10	746922,194	1018016,747
11	746919,580	1018017,667
12	746921,434	1018018,271
13	746918,654	1018020,058
14	746919,881	1018020,921

HLAVNÍ PROJEKTANT		 PFProjekt s.r.o. Soukenická 64/22 274 01 Slaný IČ: 07071353	
PROJEKTANT ČÁSTI		INVESTOR/STAVEBNÍK	
Ing. Petr Kobza Zahradní 273 277 51 Nelahozeves IČ: 8701 71 30		Obec Nová Ves Nová Ves 154 277 52 IČ: 0023 71 32	
MÍSTO okres Mělník, silnice II/608, k.ú. Nová Ves u Nelahozevsi AKCE Nová Ves - Nové Ouholice, chodníky podél II/608		PŘÍLOHA <div style="display: flex; align-items: center; justify-content: center;"> <div style="border: 1px solid black; padding: 5px; margin: 0 10px;">C.3.7</div> </div>	ČÍSLO PARÉ
NÁZEV VÝKRESU		STRUPEŇ PD DSP ČÍSLO ZAKÁZKY 19001 DATUM 01/2019 MĚŘITKO M 1:50	
Vytyčovací výkres			

BEZ SOUHLASU PROJEKTANTA NESMÍ BÝT DLE ZÁKONA č.121/2000 sb. ŽÁDNÁ ČÁST PROJEKTU KOPÍROVÁNA ČI JINAK ROZŠÍŘOVÁNA