


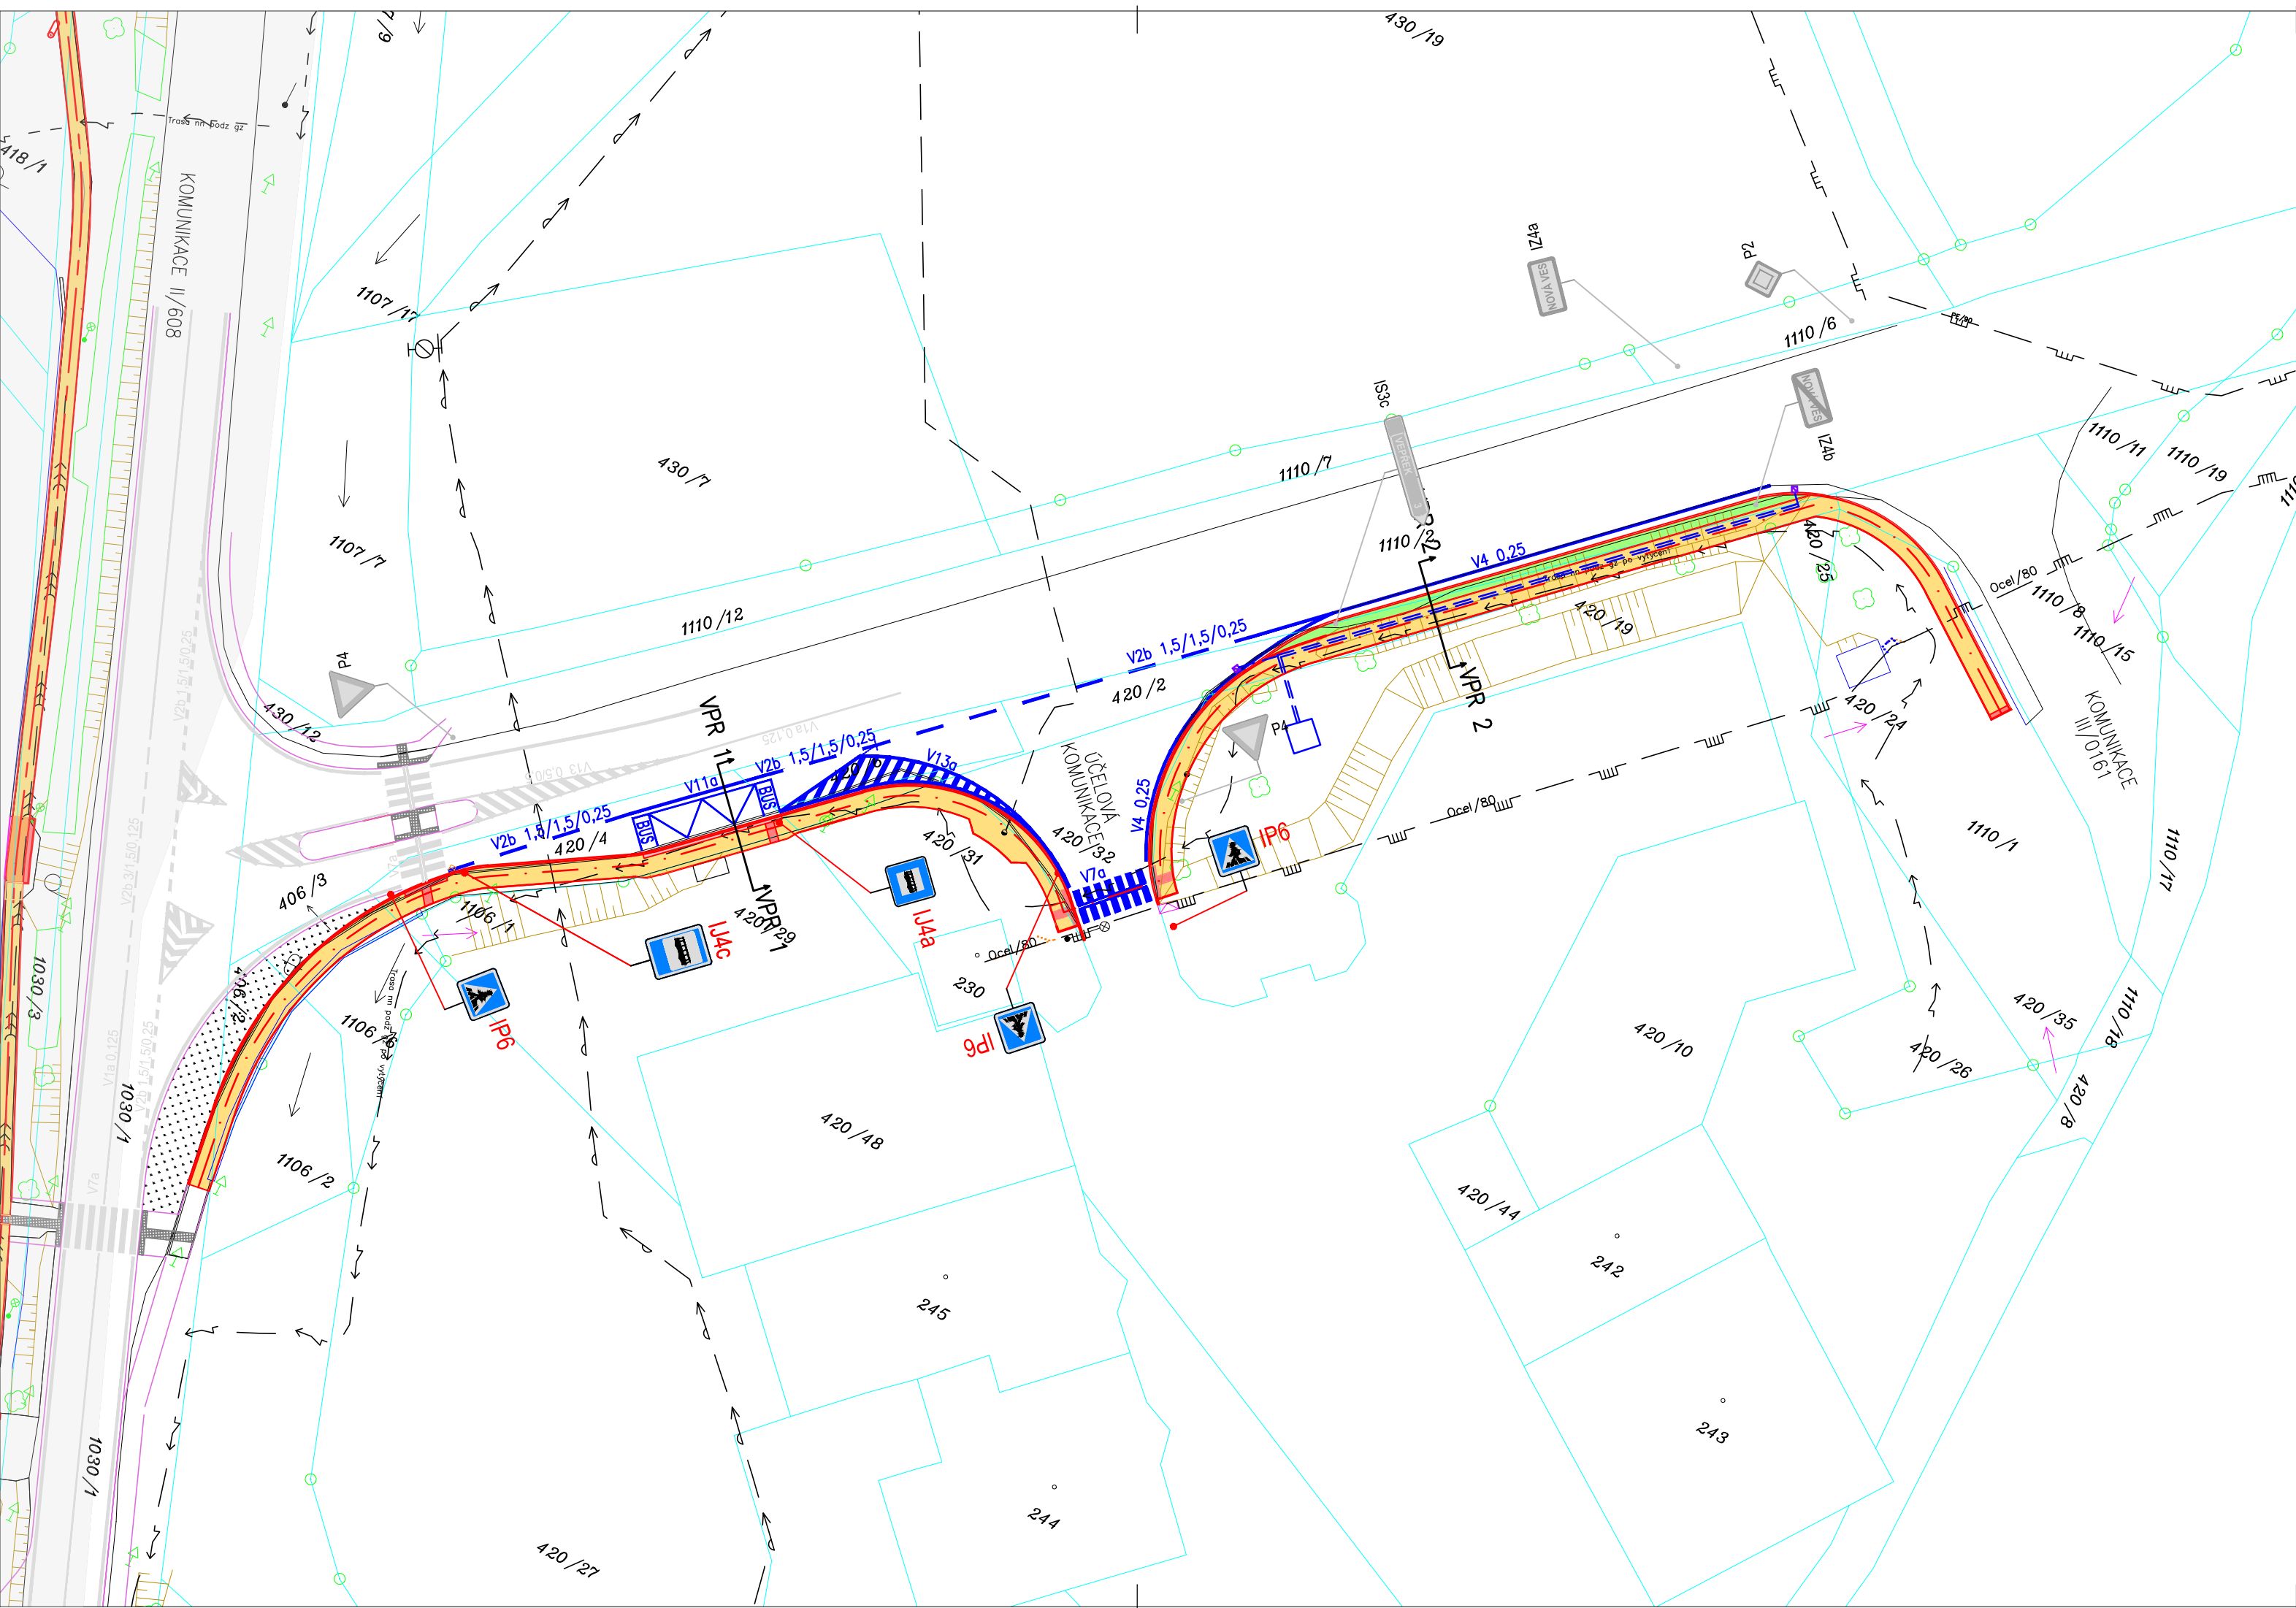

LEGENDA

5590 KATASTRÁLNÍ MAPA

NOVÉ HRANY



NOVÉ SDZ



RUŠENÉ SDZ



STÁVAJÍCÍ SDZ

VODOROVNÉ DOP. ZNAČENÍ

POZNÁMKY:

- dopravní značení bude stanoveno příslušným silničně správním úřadem před kolaudací stavby

BEZ SOUHLASU PROJEKTANTA NESMÍ BÝT DLE ZÁKONA č. 121/2000 sb. ŽÁDNÁ ČÁST PROJEKTU KOPÍROVÁNA ČI JINAK ROZŠÍŘOVÁNA

PROJEKTANT	INVESTOR/STAVEBNÍK	Výšky: BPV	Souřadnicový systém: JTSK
PROJEKT A: Soukenická 64/22, Slaný 274 01 IČ: 07071353	Obec Nová Ves Nová Ves 154 277 52 IČ: 002 37 132	PROJEKTANT: Ing. Petr Fojt HIP: Ing. Petr Fojt VYPRACOVAL: Ing. Ondřej Kodras	
MÍSTO silnice II/608, Středočeský kraj, okres Mělník, k.ú. Nová Ves	PRÍLOHA	C.2.6	ČÍSLO PARÉ
AKCE Nová Ves - Nové Ouholice, chodníky podél II/608	STUPEŇ PD DUR + DSP	ČÍSLO ZAKÁZKY 18044	
NÁZEV VÝKRESU	DATUM 06/2019	MĚŘÍTKO M 1:500	
DOPRAVNÍ ZNAČENÍ - SO 102			