


1b. FÁZE

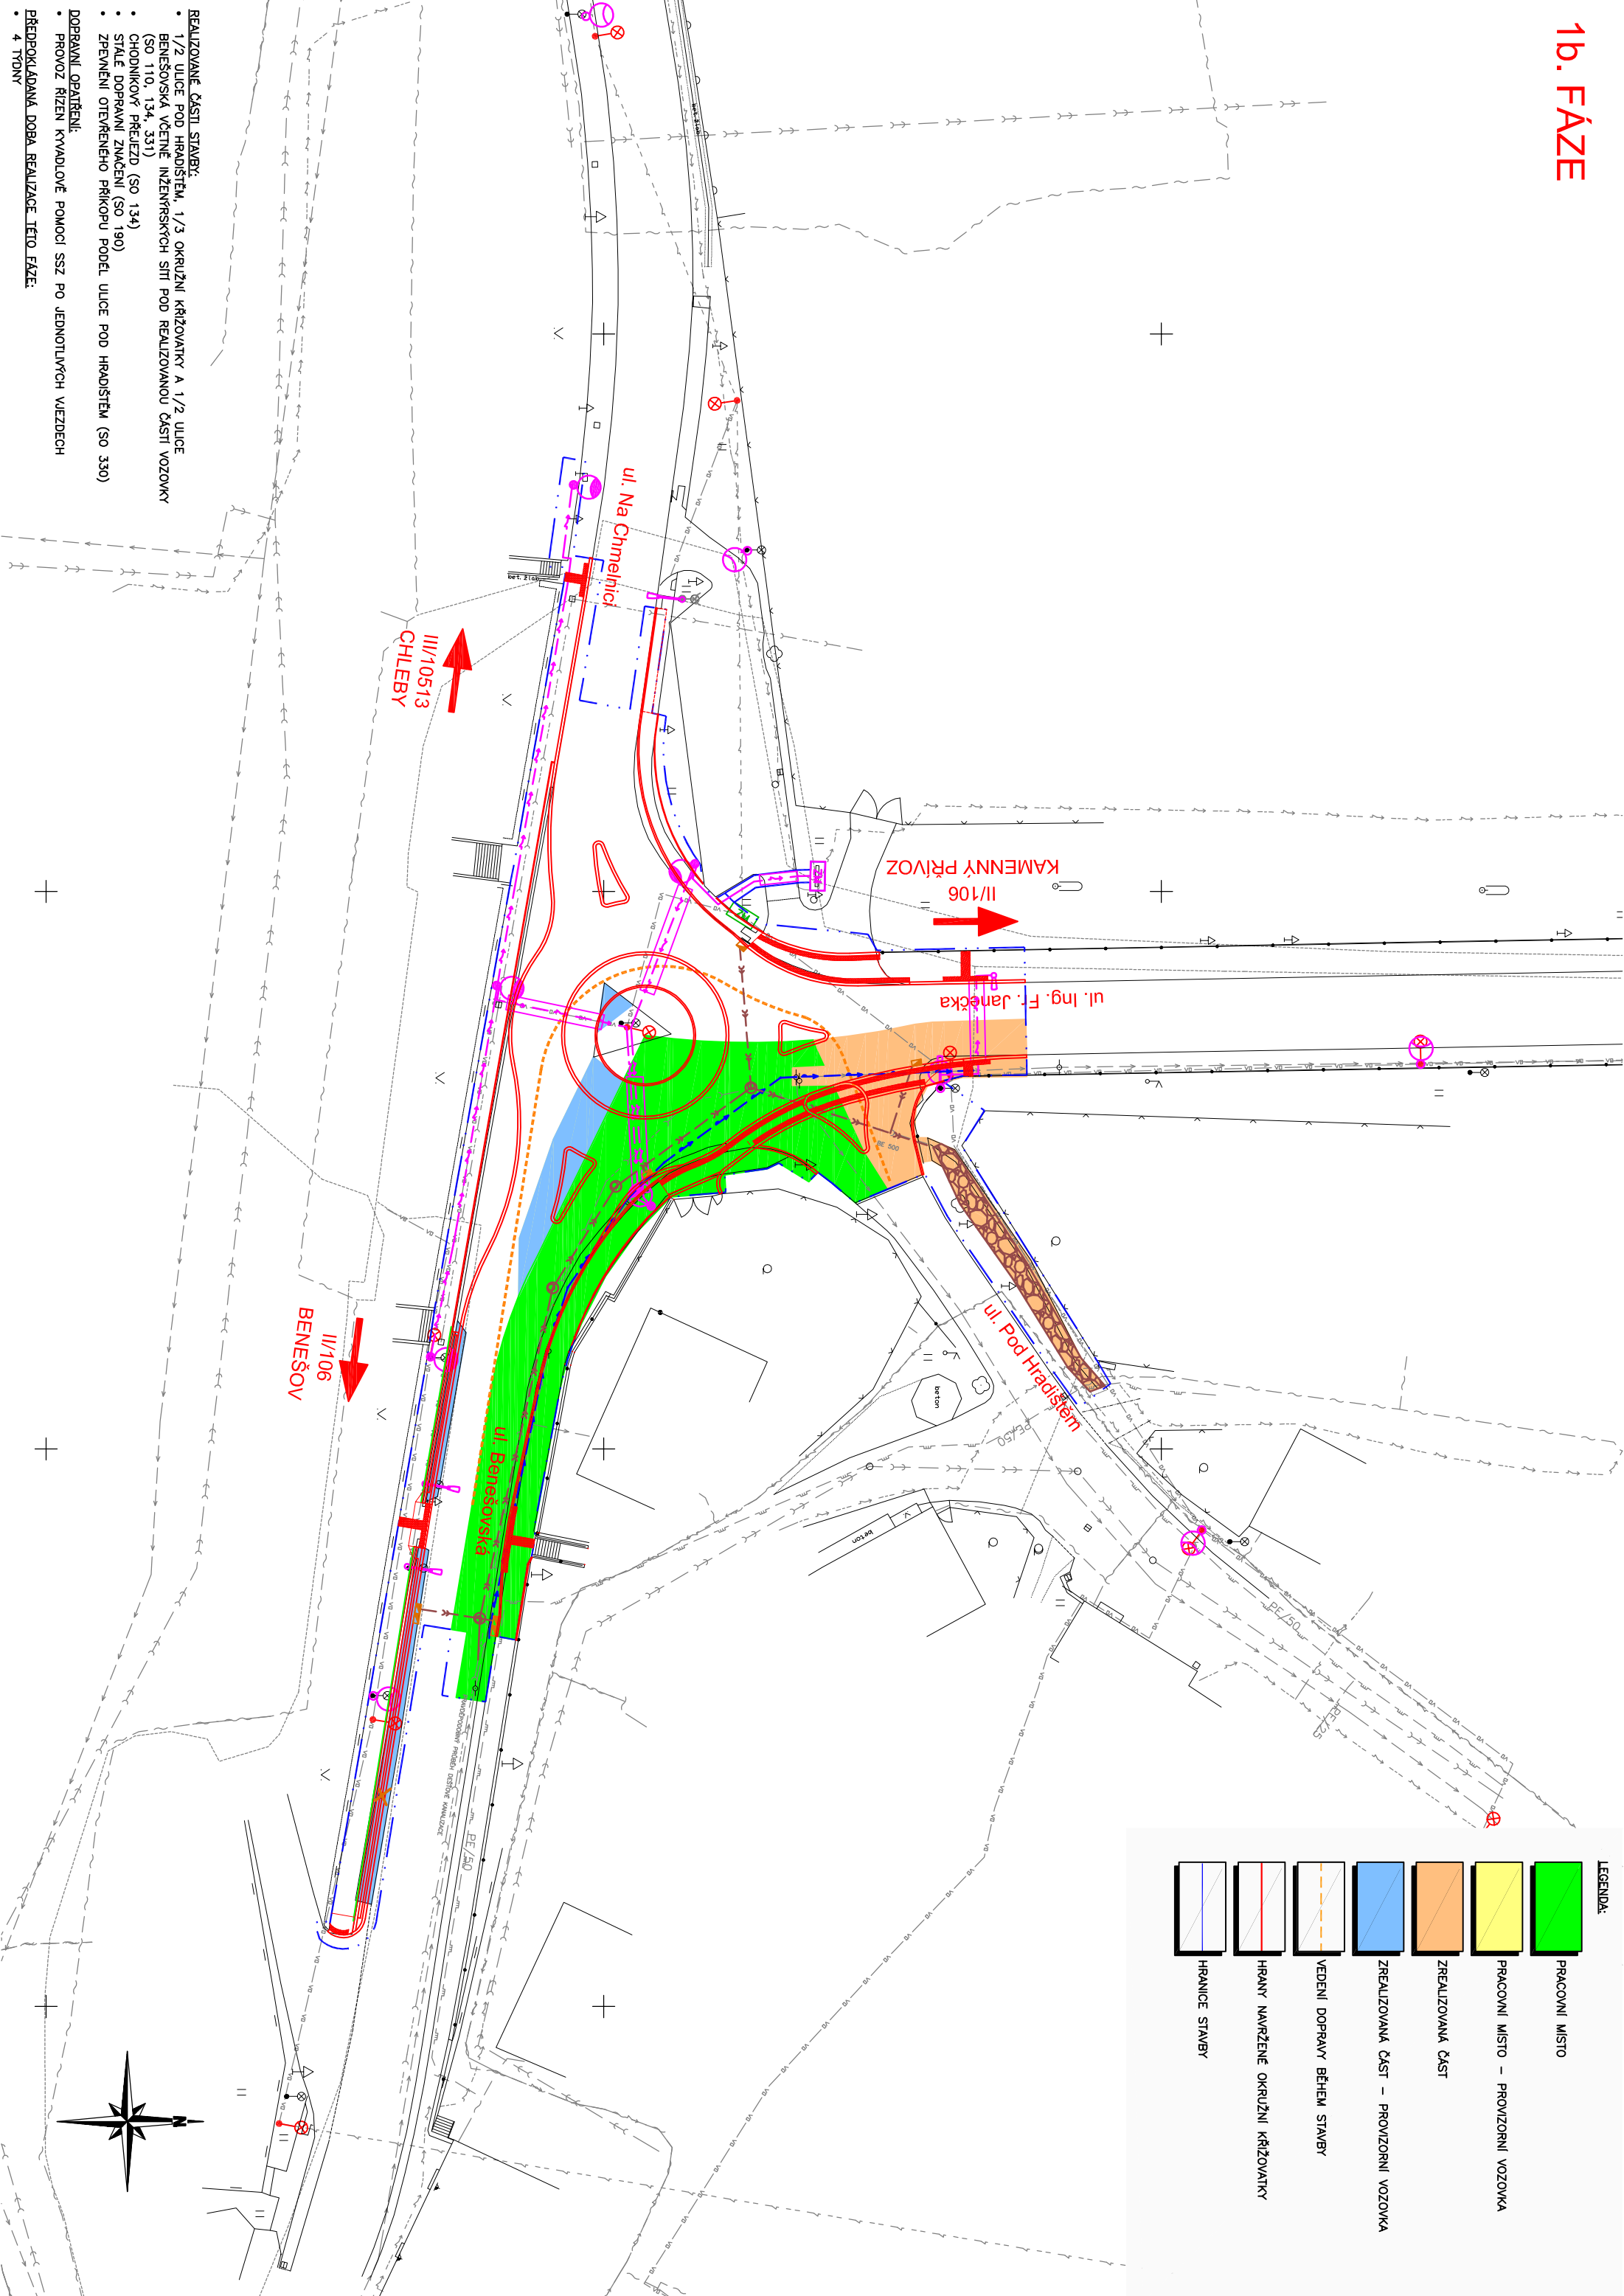

- REALIZOVANÉ ČÁSTI STAVBY:
- 1/2 ULICE POD HRADŠTĚM, 1/3 OKRUŽNÍ KŘIŽOVATKY A 1/2 ULICE BENEŠOVSKÁ VCEJNĚ INŽENYRSKÝCH SÍTÍ POD REALIZOVANOU ČÁSTÍ VOZOVKY (SO 110, 134, 331)
 - CHODNÍKOVÝ PŘEJEZD (SO 134)
 - STÁLE DOPRAVNÍ ZNAČENÍ (SO 190)
 - ZPĚVNĚNÍ OTEVŘENÉHO PŘÍKOPU PODEL ULICE POD HRADŠTĚM (SO 330)

- DOPRAVNÍ OPATŘENÍ:
 - 4 TÝDNY


