


2. FÁZE

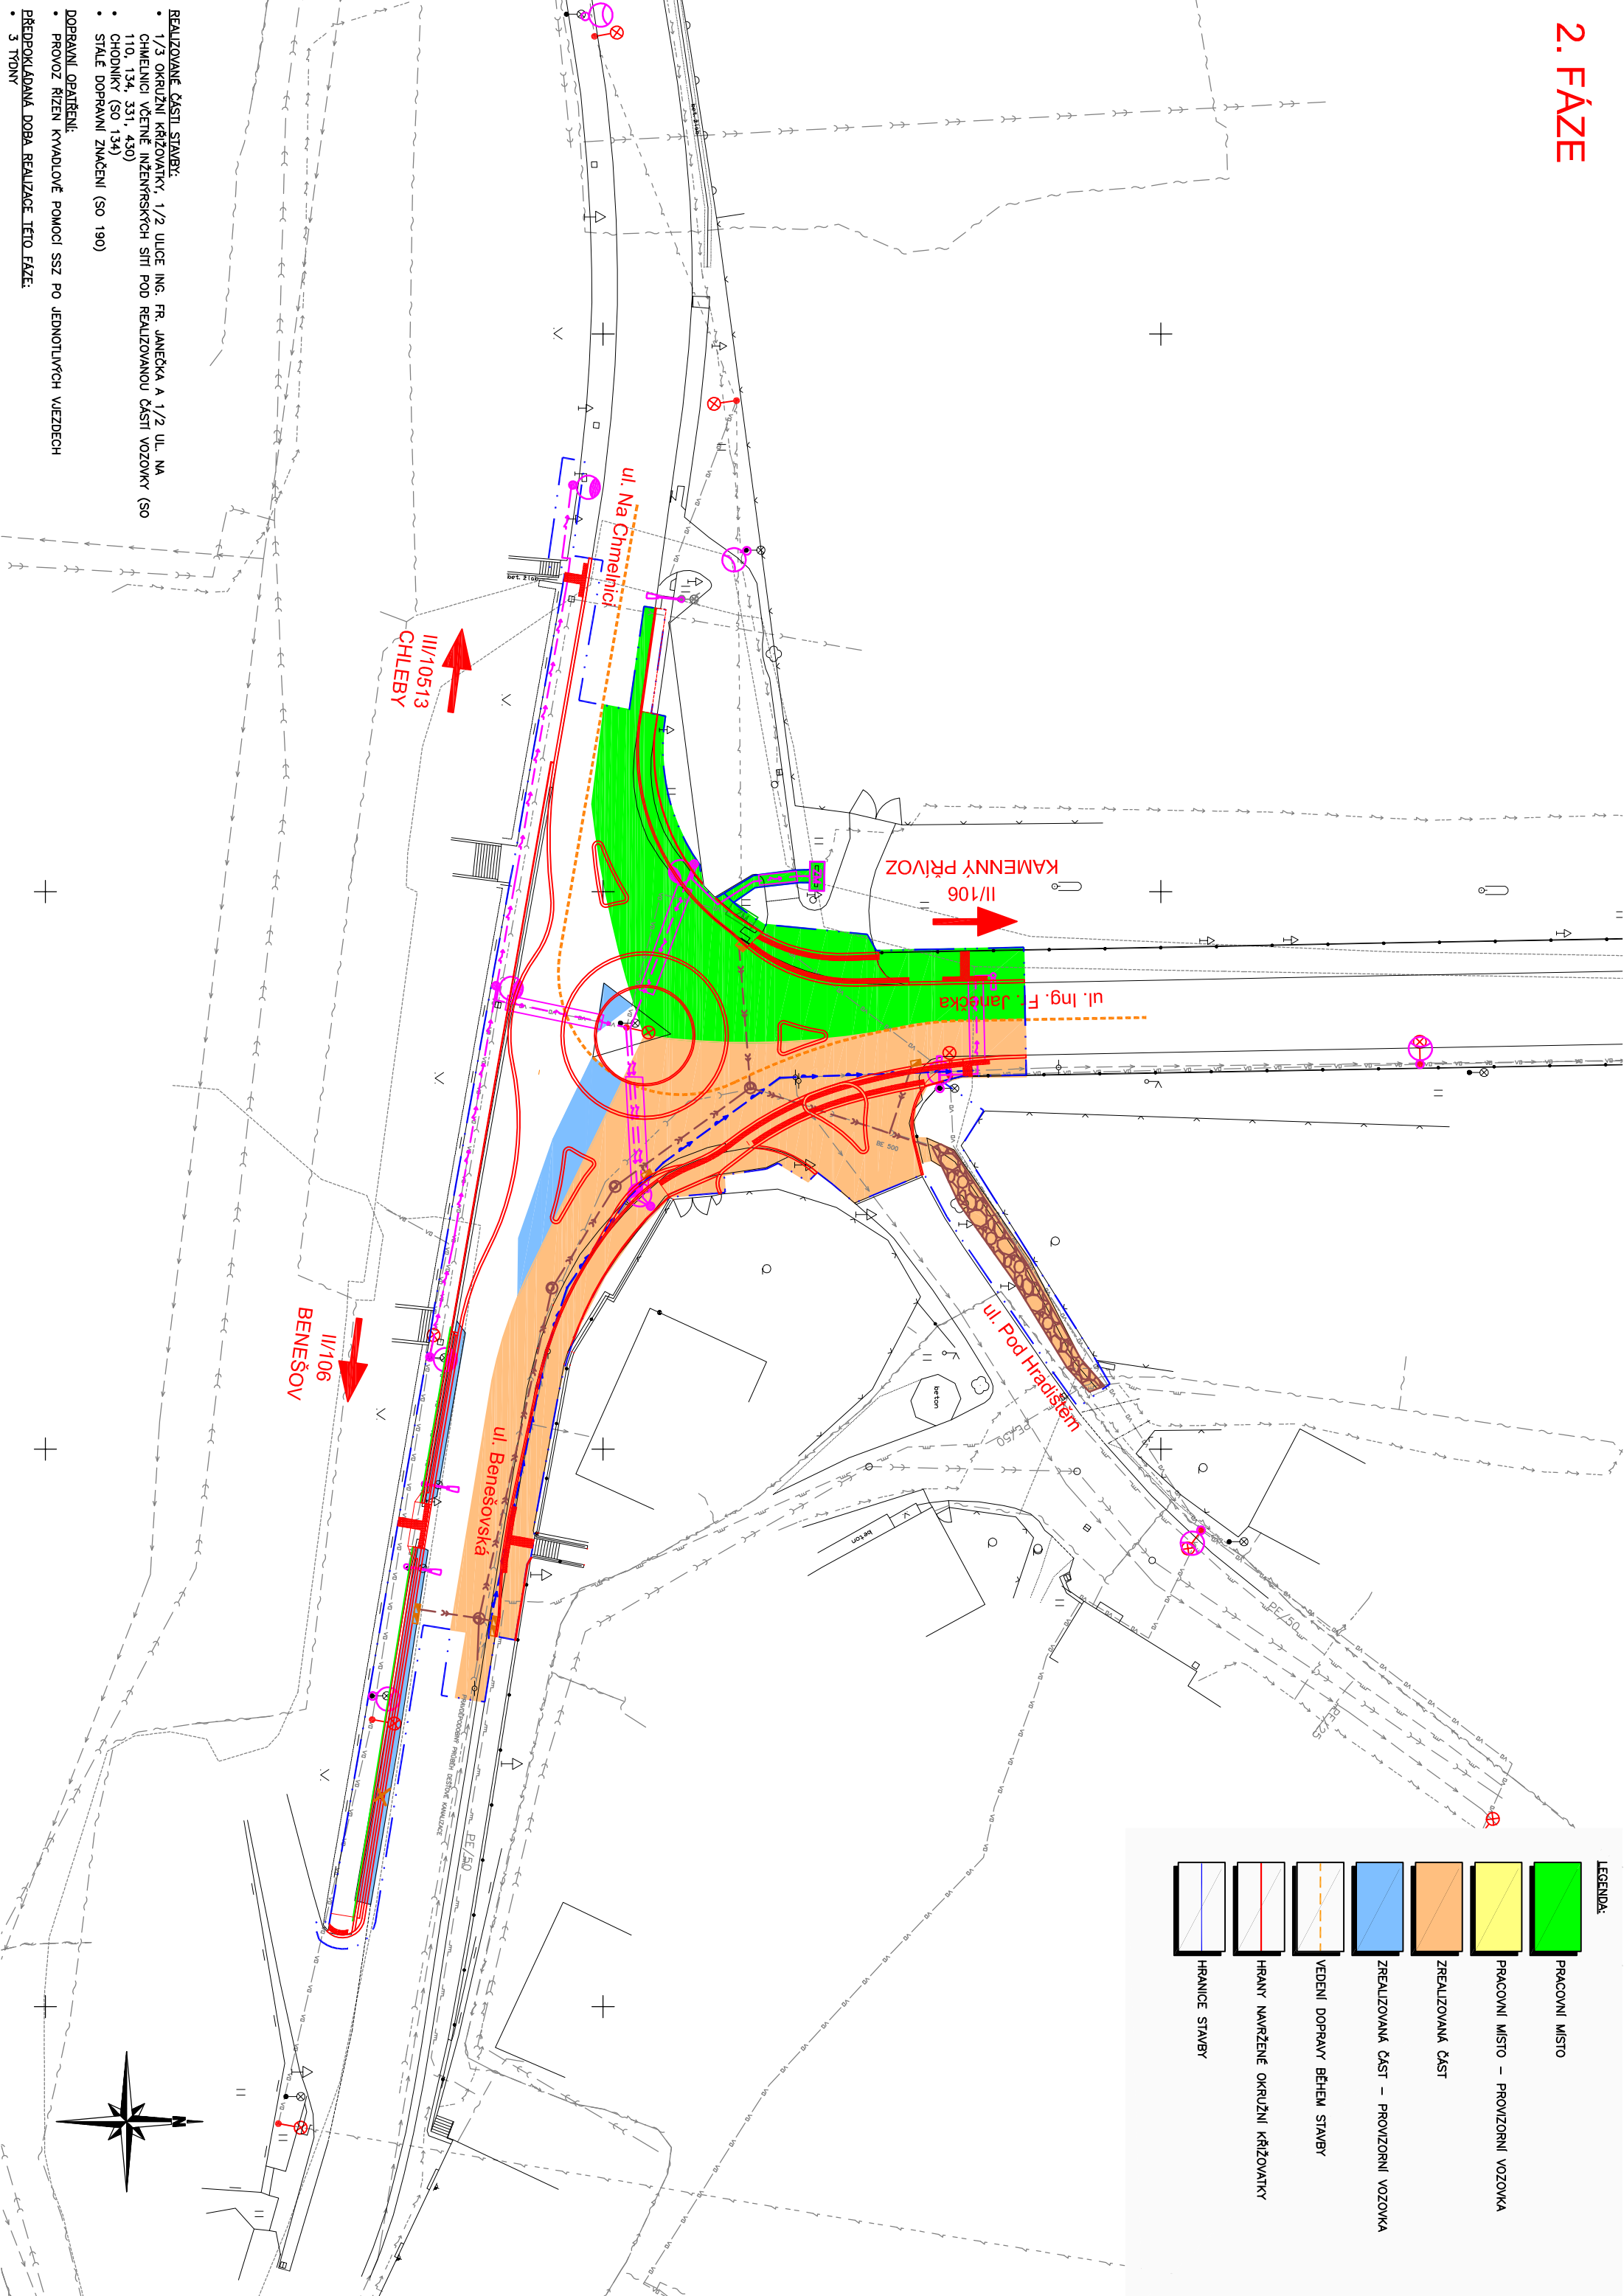

- REALIZOVANÉ ČÁSTI STAVBY:**
- 1/3 OKRUŽNÍ KŘÍŽOVATKY, 1/2 ULICE ING. FR. JAREČKA A 1/2 UL. NA CHMELNICI VČETNĚ INŽENÝRSKÝCH SÍTÍ POD REALIZOVANOU ČÁSTÍ VOZOVKY (SO 110, 134, 331, 430)
 - CHODNÍKY (SO 134)
 - STÁLÉ DOPRAVNÍ ZNAČENÍ (SO 190)
- DOPRAVNÍ OPATŘENÍ:**
- PROVOZ ŘÍZEN KYVADLOVĚ POMOCÍ SSZ PO JEDNOTLIVÝCH VJEZDECH
- PŘEDPOKLADANÁ DOBA REALIZACE TĚTO FÁZE:**
- 3 TÝDNY