

VĚTEV A

KATASTRÁLNÍ ÚZEMÍ

PARCELNÍ ČÍSLA

DRUH POVRCHU


KATASTRÁLNÍ ÚZEMÍ	NOVÉ OUHOLICE							
PARCELNÍ ČÍSLA	432/1	432/3	432/1	432/3	ST. 210	432/3	432/1	ST. 84/1
DRUH POVRCHU	NEZPEVNĚNÝ TERÉN			BETONOVÉ PANELY				

MĚŘÍTKO 1:100/10

LEGENDA TYPŮ ČAR

STÁVAJÍCÍ TERÉN

NAVRŽENÉ ODVODŇOVACÍ PRVKY

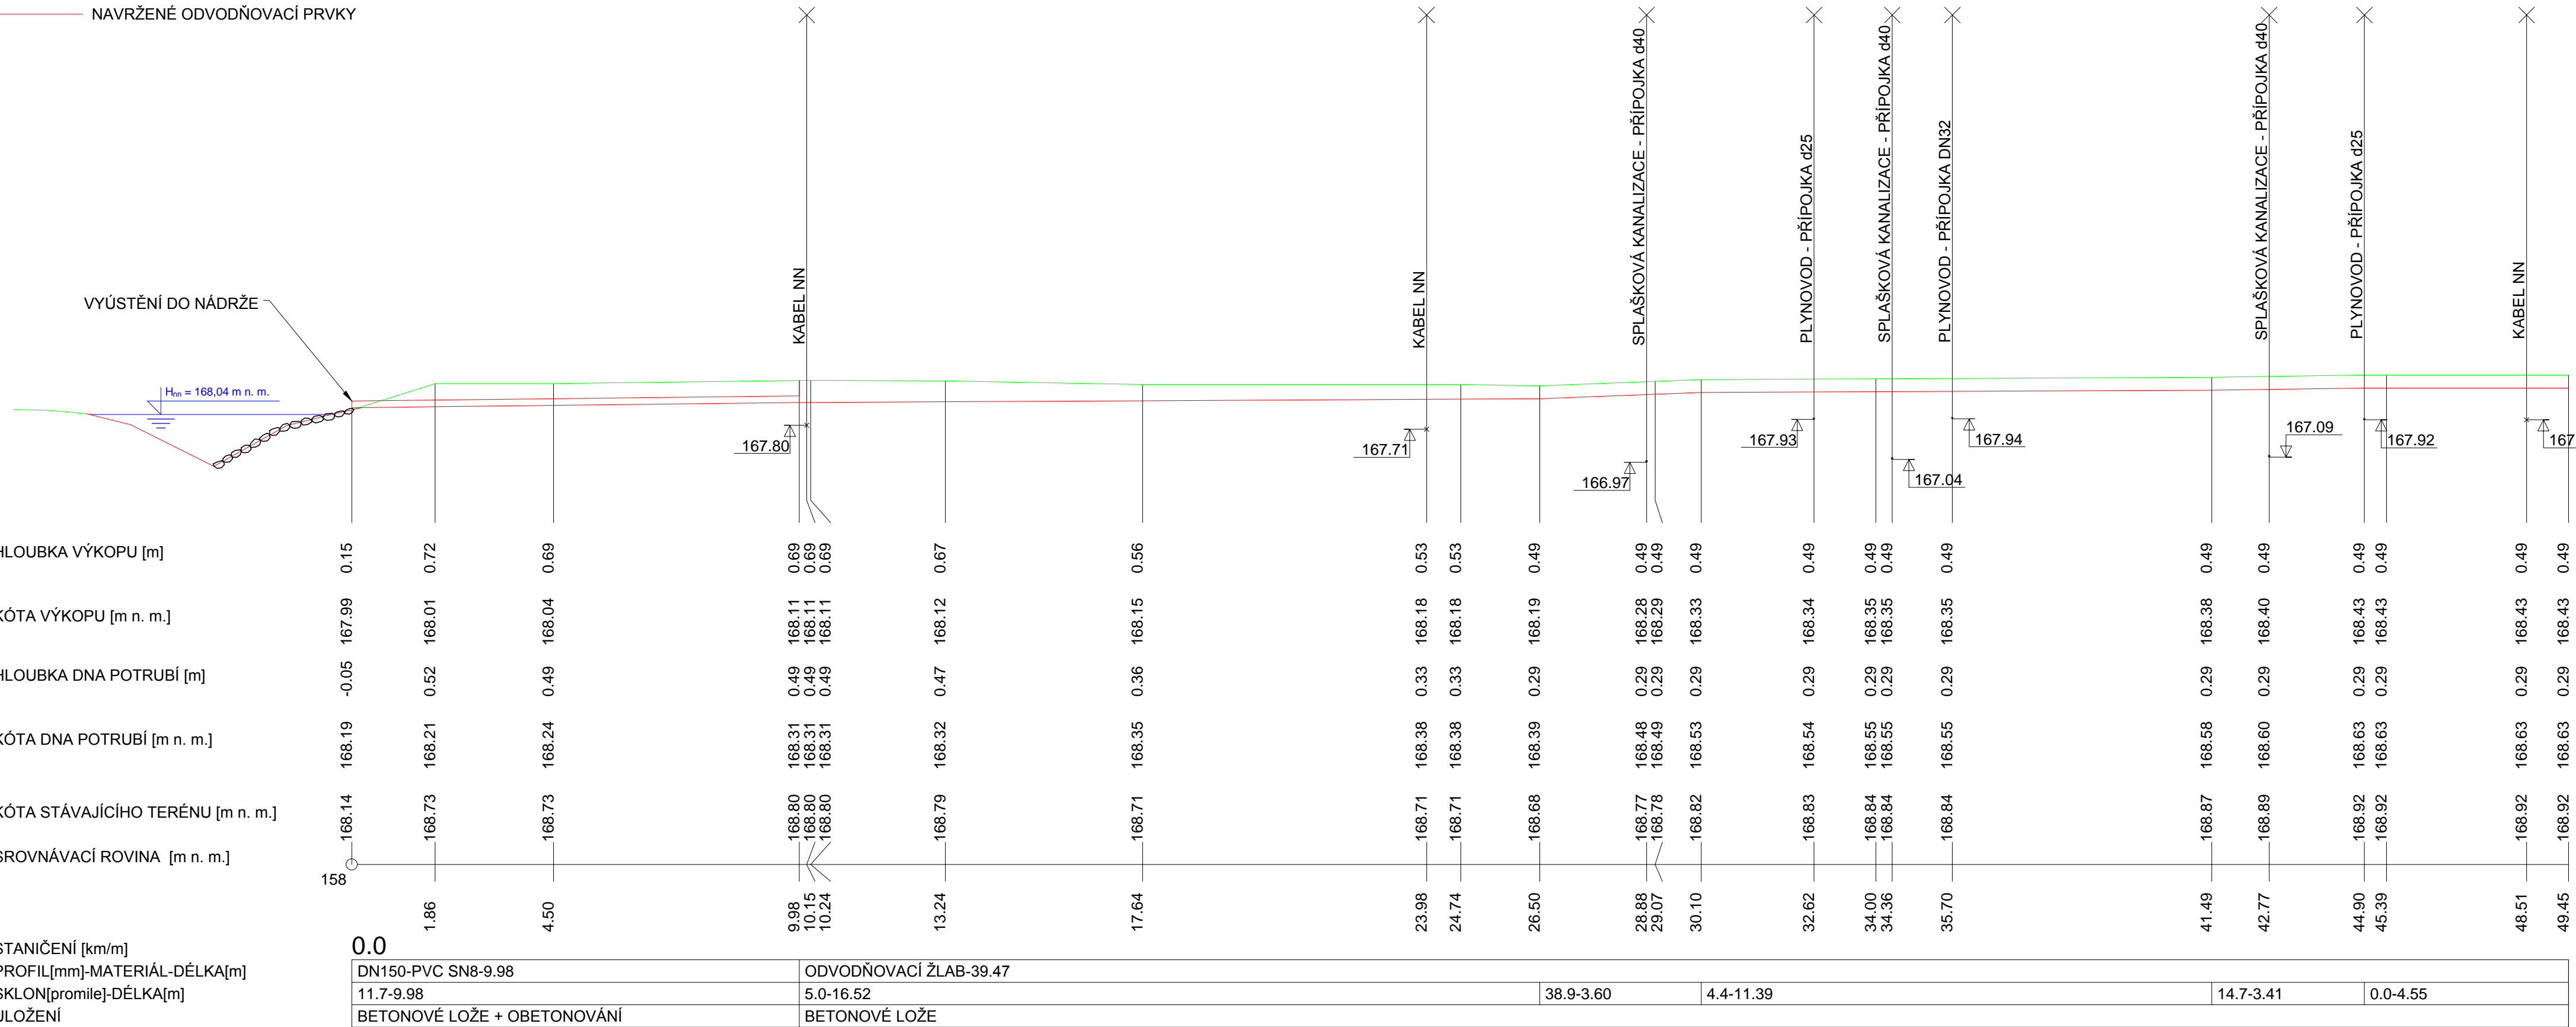

VĚTEV B

NOVÉ OUHOLICE

432/3

BETONOVÉ PANELY

NOVÉ OUHOLICE
432/3
BETONOVÉ PANELY

VĚTEV C

NOVÉ OUHOLICE

432/3	432/1
-------	-------

BETONOVÉ PANELY

NOVÉ OUHOLICE			
432/3	432/1	440/2	ST. 84/1
BETONOVÉ PANELY			

ŠTEV D

OVÉ OUHOLICE

40/2

ETONOVÉ PANELY

OVÉ OUHOLICE	
40/2	
ETONOVÉ PANELY	

POZNÁMKA

PŘED ZAHÁJENÍM PRACÍ BUDE DODAVATELEM STAVBY ZPRACOVÁNO KLADEČSKÉ SCHÉMA SYSTÉMU ODVODŇOVACÍCH ŽLABŮ A PŘEDLOŽENO TDI KE SCHVÁLENÍ.

Výškový systém Bpv

Souřadnicový systém S-JTSK

Objednatel: Obec Nová Ves, Nová Ves 154, 277 52 Nová Ves		Číslo zakázky: 19066-VHS	
Odpovědný projektant: Ing. Martin Jakoubek, AI 0008590		Kontroloval: Ing. Mikuláš Exner, AI 0013593	
Návrh: Filip Soudek		Vyracoval: Filip Soudek	
Název a účel díla: REKONSTRUKCE VSAKOVACÍHO OBJEKTU NOVÉ OUHOVICE DOKUMENTACE PRO OHLÁŠENÍ STAVBY NEBO PRO STAVEBNÍ POVOLENÍ			
Datum: listopad 2019		Počet formátů: 2 x A4	
Část dokumentace: PODÉLNÉ PROFILY		Měřítko: 1:100/100	
		Číslo přílohy: D.6	