

Část: D.1 - ARCHITEKTONICKO STAVEBNÍ		Akce: PANENSKÉ BŘEŽANY HORNÍ ZÁMEK
Investor: Oblastní muzeum Praha - východ v Brandýse nad Labem / Správa budov PB	Datum: 11/2018	
Architekt projektu: Ing. arch., MgA., Ing. Pavel Fanta Na Hřebenkách 67, 150 00 Praha 5	Stupeň PD: STS / AS	
Zodpovědný projektant: Ing. Jiří Svoboda / svoboda.plan s.r.o. 561 53 Dolní Čermná 234	Měřítko: 1:15	Část: Velká koupelna / 2.NP
Místo stavby: p.č. 11/1; k.ú. Panenské Břežany [717550] (okres Praha - východ)	Číslo přílohy: 07/V	
Výkres: <div>Tabulky prvků / <span>Z</span> zařizovací předměty</div>		

Zařizovací předměty budou dodány jako plně funkční prvky.

Stavební připravenost bude provedena na základě dílenské dokumentace dodavatele (Ddd) schválené objednatelem.

Zařizovací předměty jsou vybrány dle maximálně historicky přesné rekonstrukce interiéru, případné změny nutno konzultovat s objednatelem v rámci KD.

Subdodavatel poskytne generálnímu dodavateli všechny potřebné technické informace pro správnost Ddd a nese za tuto spoluzodpovědnost.

Součástí dodávky je dílenská dokumentace dodavatele, jež bude řešit nejen upřesnění rozměrů, vycházejících z vlastního dodatečného zaměření, ale také precizně přesné detaily zakresleny v dostatečném rozlišení (1:2-1:5).

Dílenská dokumentace vychází z prohlídky a potřebného doměření řešeného místa dodavatelem, a to včetně návazností.

Návaznosti je třeba konzultovat s objednatelem.


Dílenská dokumentace řeší na základě zadání objednatele (určení napojovacích míst a požadovaných kapacit) i případnou úpravu nebo doplnění stávající technické připravenosti jednotlivých médií, součástí dodávky jsou i potřebné revizní či jiné zkoušky.

Pozn.:


Kótované rozměry jsou informativní, před zahájením dodávky/výroby/montáže nutno znovu zaměřit a koordinovat (s výškou čisté podlahy aj.).

Výkres:


Ⓒ zařizovací předměty / obecné vlastnosti

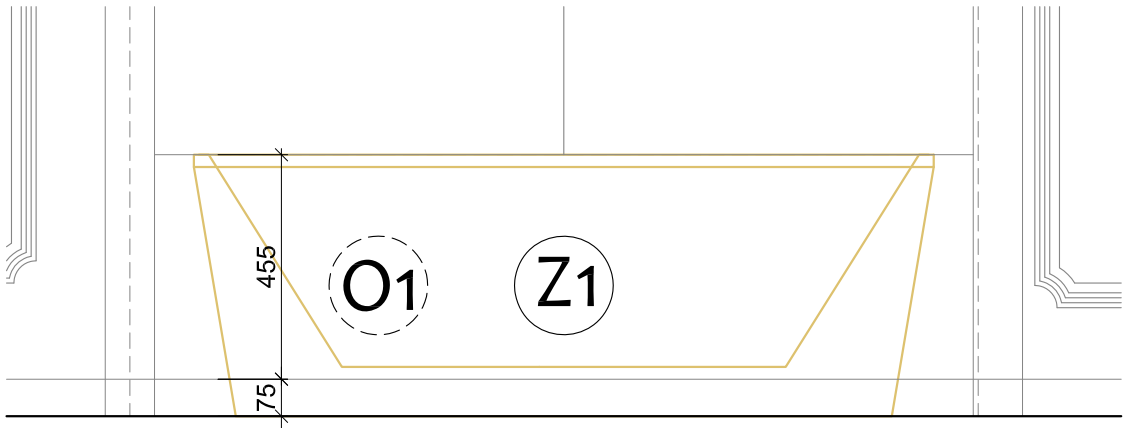

nárys

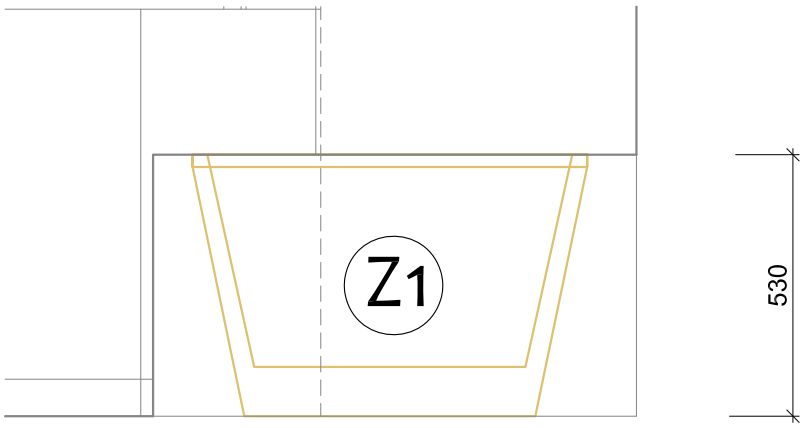

bokorys / řez




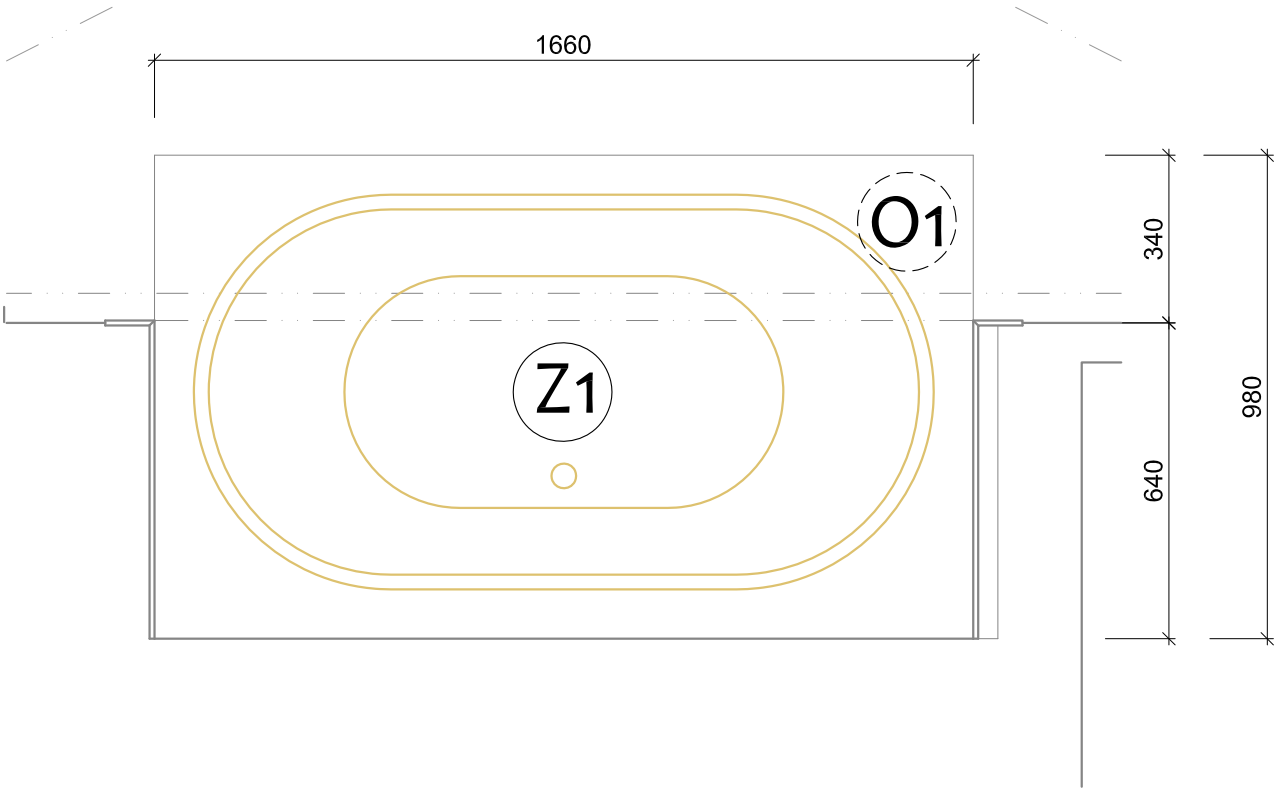


půdorys

Pozn.:  
Vanu je třeba připojit na systém kanalizace KZ i teplé TUV a studené SUV užitkové vody objektu.  
Obezdvíku a obklad je třeba koordinovat s repasí kamenného obkladu K1, novým portálem O1,  
osazením soklu obkladu O3 i finální nášlapné podlahy P1.

N

Prvek:	Vana	Z1
--------	------	----

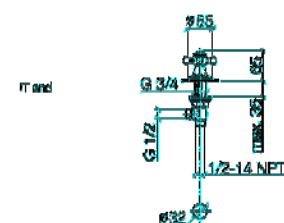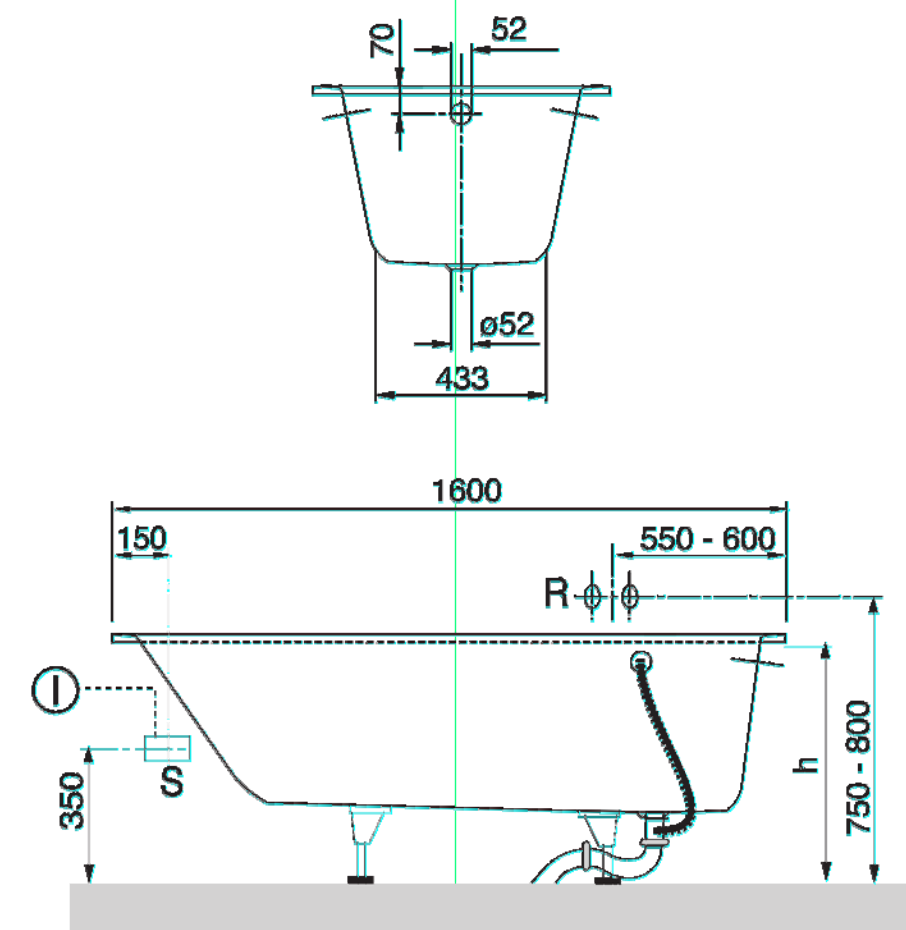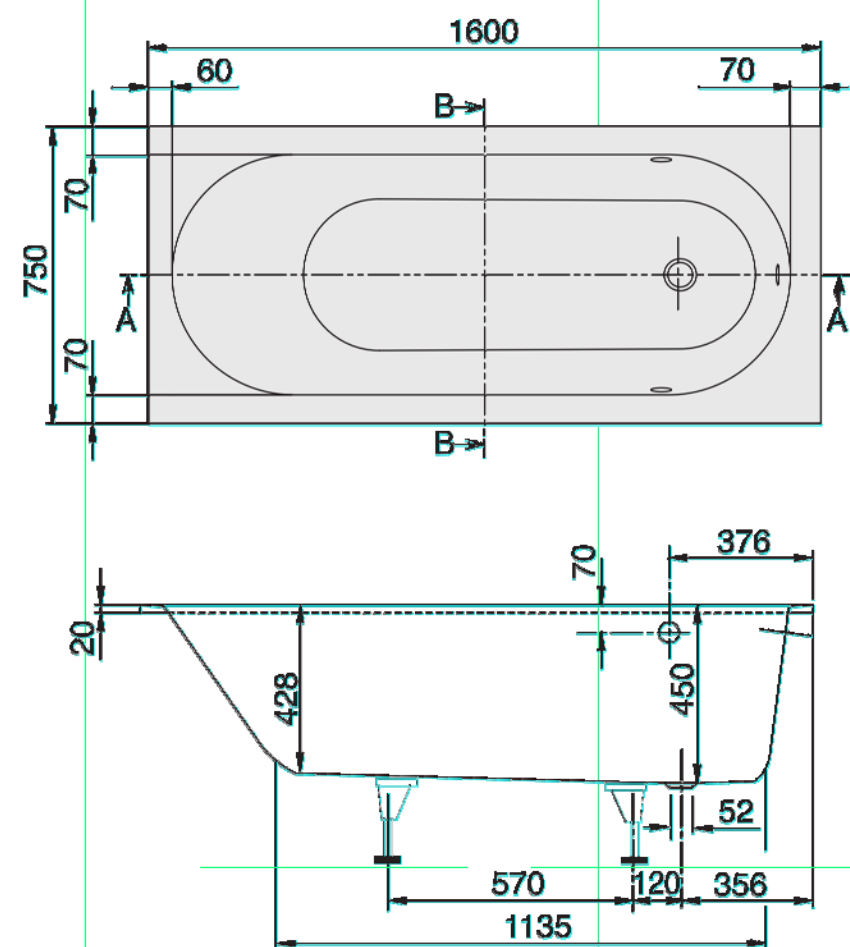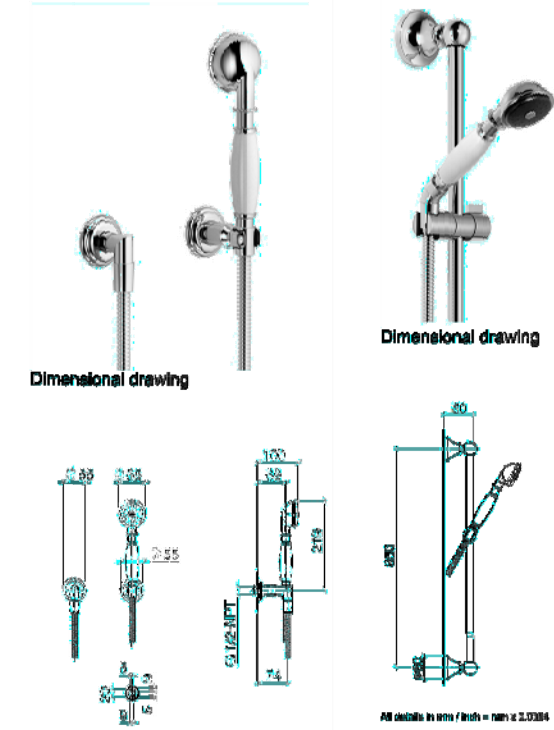

**Pozn.:**

Vanu je třeba připojit na systém kanalizace KZ i teplé TUV a studené SUV užitkové vody objektu. Obezdivku a obklad je třeba koordinovat s repasí kamenného obkladu K1, novým portálem O1, osazením soklu obkladu O3 i finální nášlapné podlahy P1.


Technický list uvádí jako referenční vzorek zařizovací předmět italského výrobce Gentry Home. Případnou změnu výběru nutno konzultovat s objednatelům a autorem RZ.

Prvek:

Vana


TL

$$Z_1$$

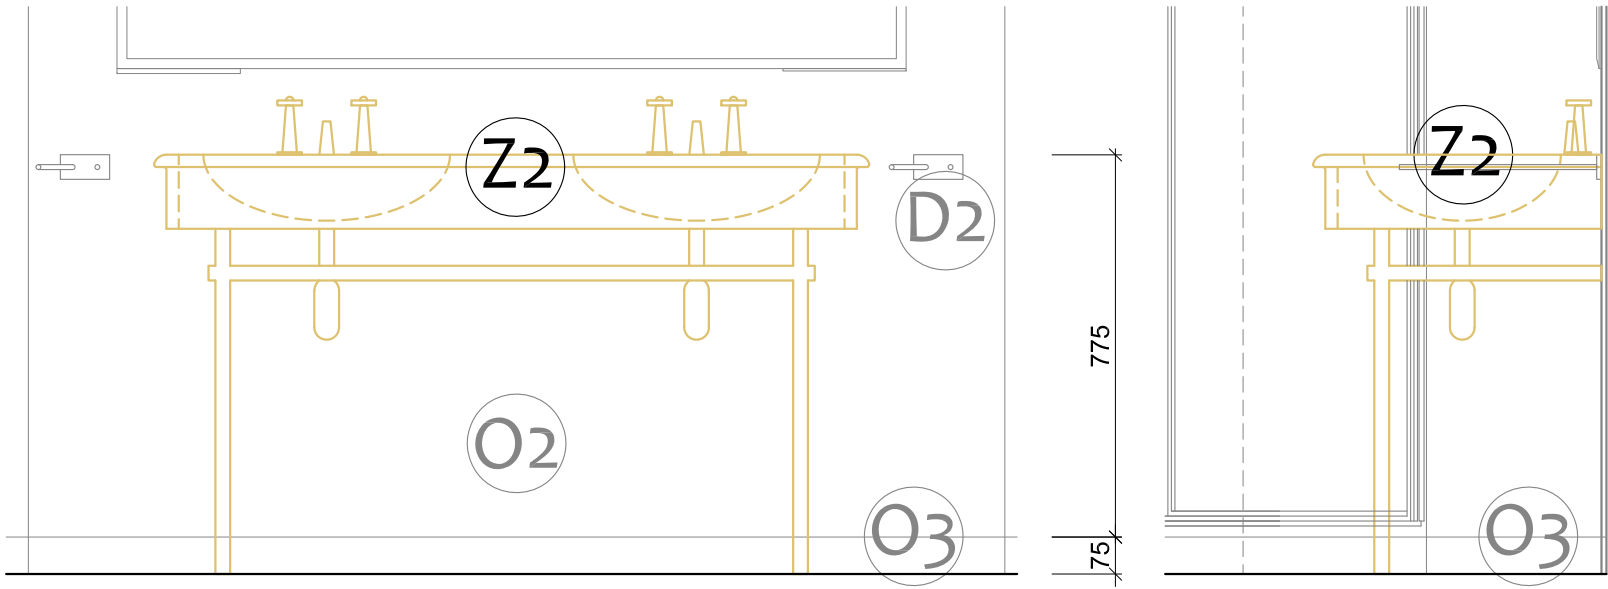

narys

bokorys / řez

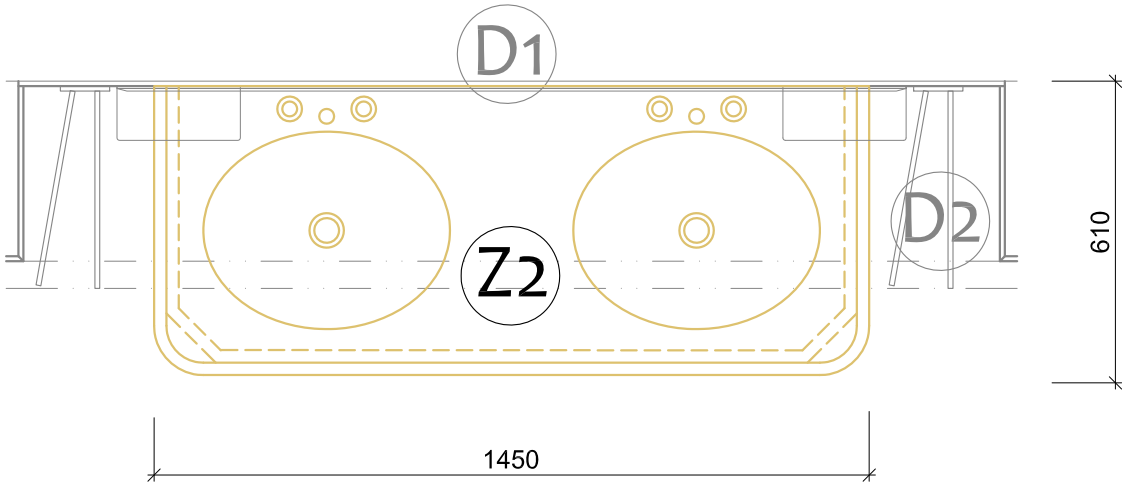

půdorys










Pozn.:

Dvojumyvadlo je třeba připojit na systém kanalizace KZ i teplé TUV a studené SUV užitkové vody objektu.  
Deska bude podle RZ z mramoru stejného typu jako K1 či K2 nebo bude vyrobena ze stejného obkladu jako O1, O2.  
Užití typové desky je možné až na základě rozhodnutí objednatele dle předložených variant.  
Sestavu je třeba koordinovat s novým portálem O2, osazením soklu obkladu O3 i finální nášlapné podlahy P1.

N

Prvek:	Dvojumyvadlo	Z2
--------	--------------	----

**Umyvadlo ve dvou rozměrových variantách**

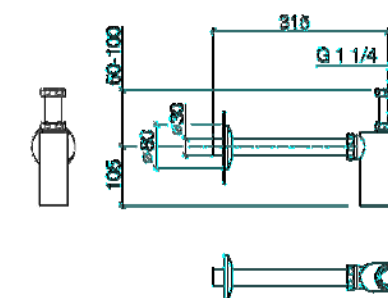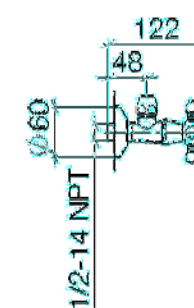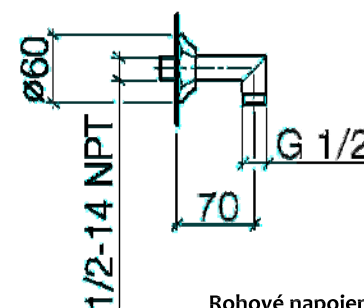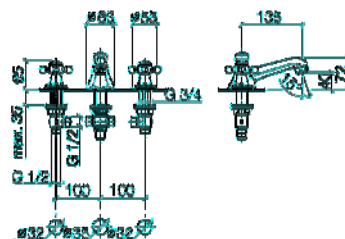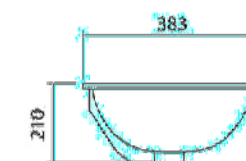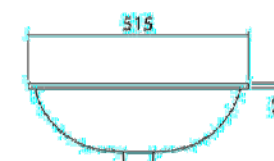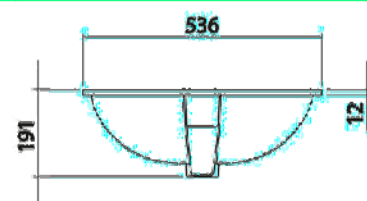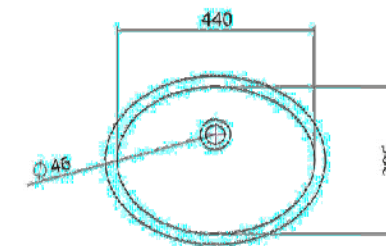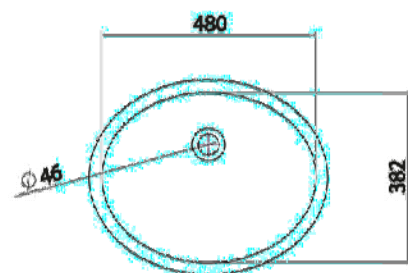

## Baterie umyvadla

### Rohové napojení umyvadla

### Ventil umyvadla

### Sifon umyvadla

**Pozn.:**

Dvojumyvadlo je třeba připojit na systém kanalizace KZ i teplé TUV a studené SUV užitkové vody objektu. Deska bude podle RZ z mramoru stejného typu jako K1 či K2 nebo bude vyrobena ze stejného obkladu jako O1, O2. Užití typové desky je možné až na základě rozhodnutí objednatele dle předložených variant. Sestavu je třeba koordinovat s novým portálem O2, osazením soklu obkladu O3 i finální nášlapné podlahy P1.


Technický list uvádí jako referenční vzorek zařizovací předmět italského výrobce Gentry Home. Případnou změnu výběru nutno konzultovat s objednatelům a autorem RZ.

Prvek:

## Dvojumyvadlo

TL

 $Z_2$

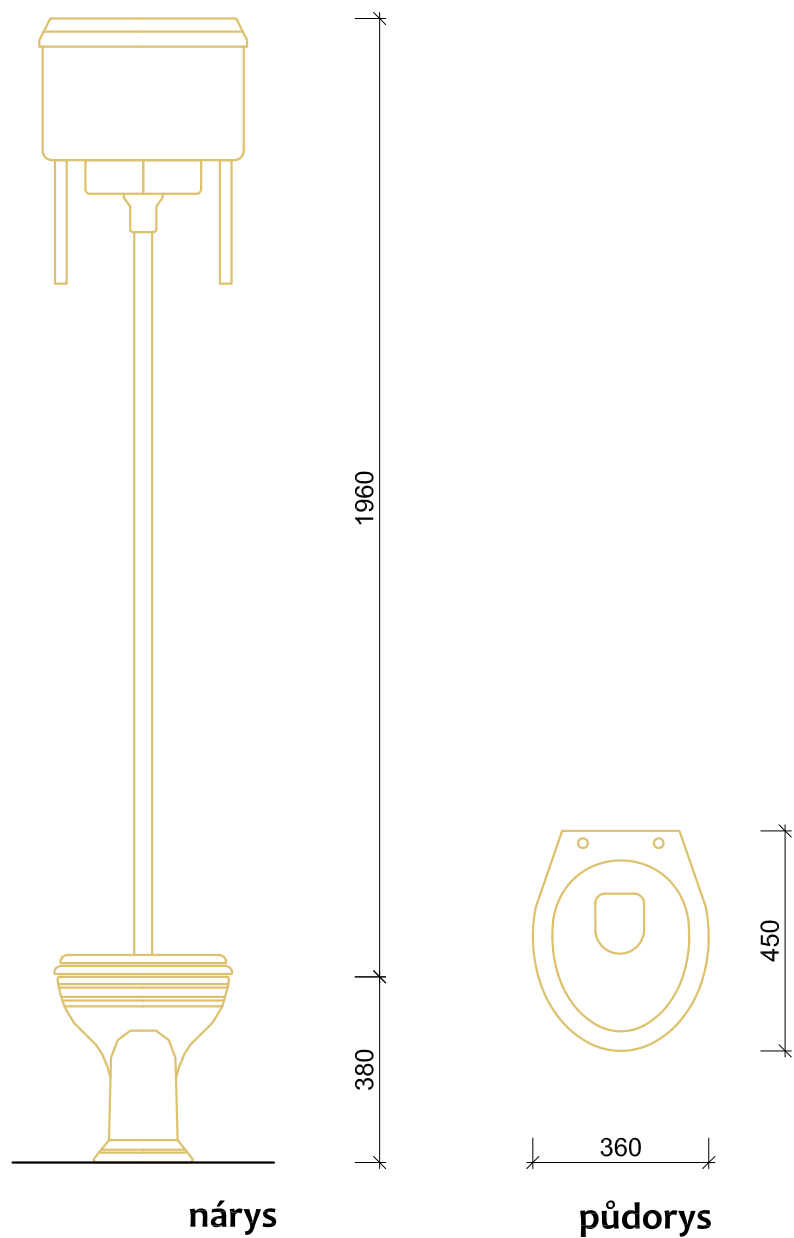

Pozn.:


Toaletu je třeba připojit na systém kanalizace KZ a studené SUV užitkové vody objektu.  
Připojení je třeba koordinovat s obkladem O5 a finální nášlapné podlahy P2.

N

Prvek:

Toaleta s nádržkou

Z3

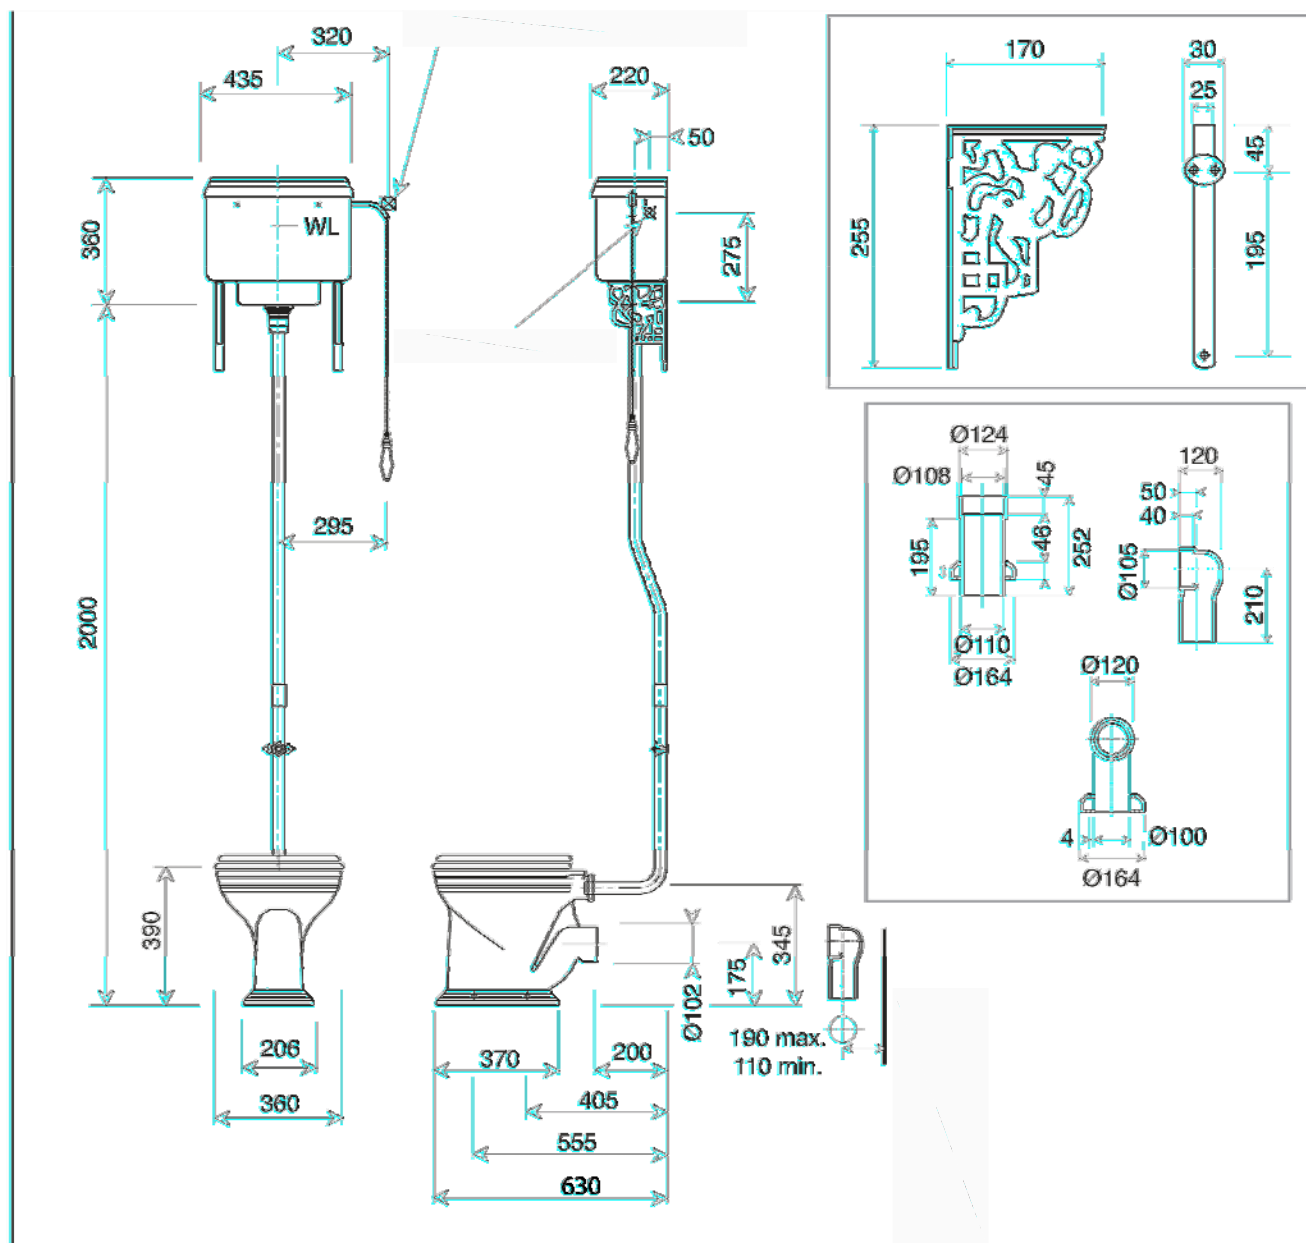

#### Pozn.:

Toaletu je třeba připojit na systém kanalizace KZ a studené SUV užitkové vody objektu. Připojení je třeba koordinovat s obkladem O5 a finální nášlapné podlahy P2.

Technický list uvádí jako referenční vzorek zařizovací předmět italského výrobce Gentry Home. Případnou změnu výběru nutno konzultovat s objednatelem a autorem RZ.

TL

Prvek:

Toaleta s nádržkou

Z3