

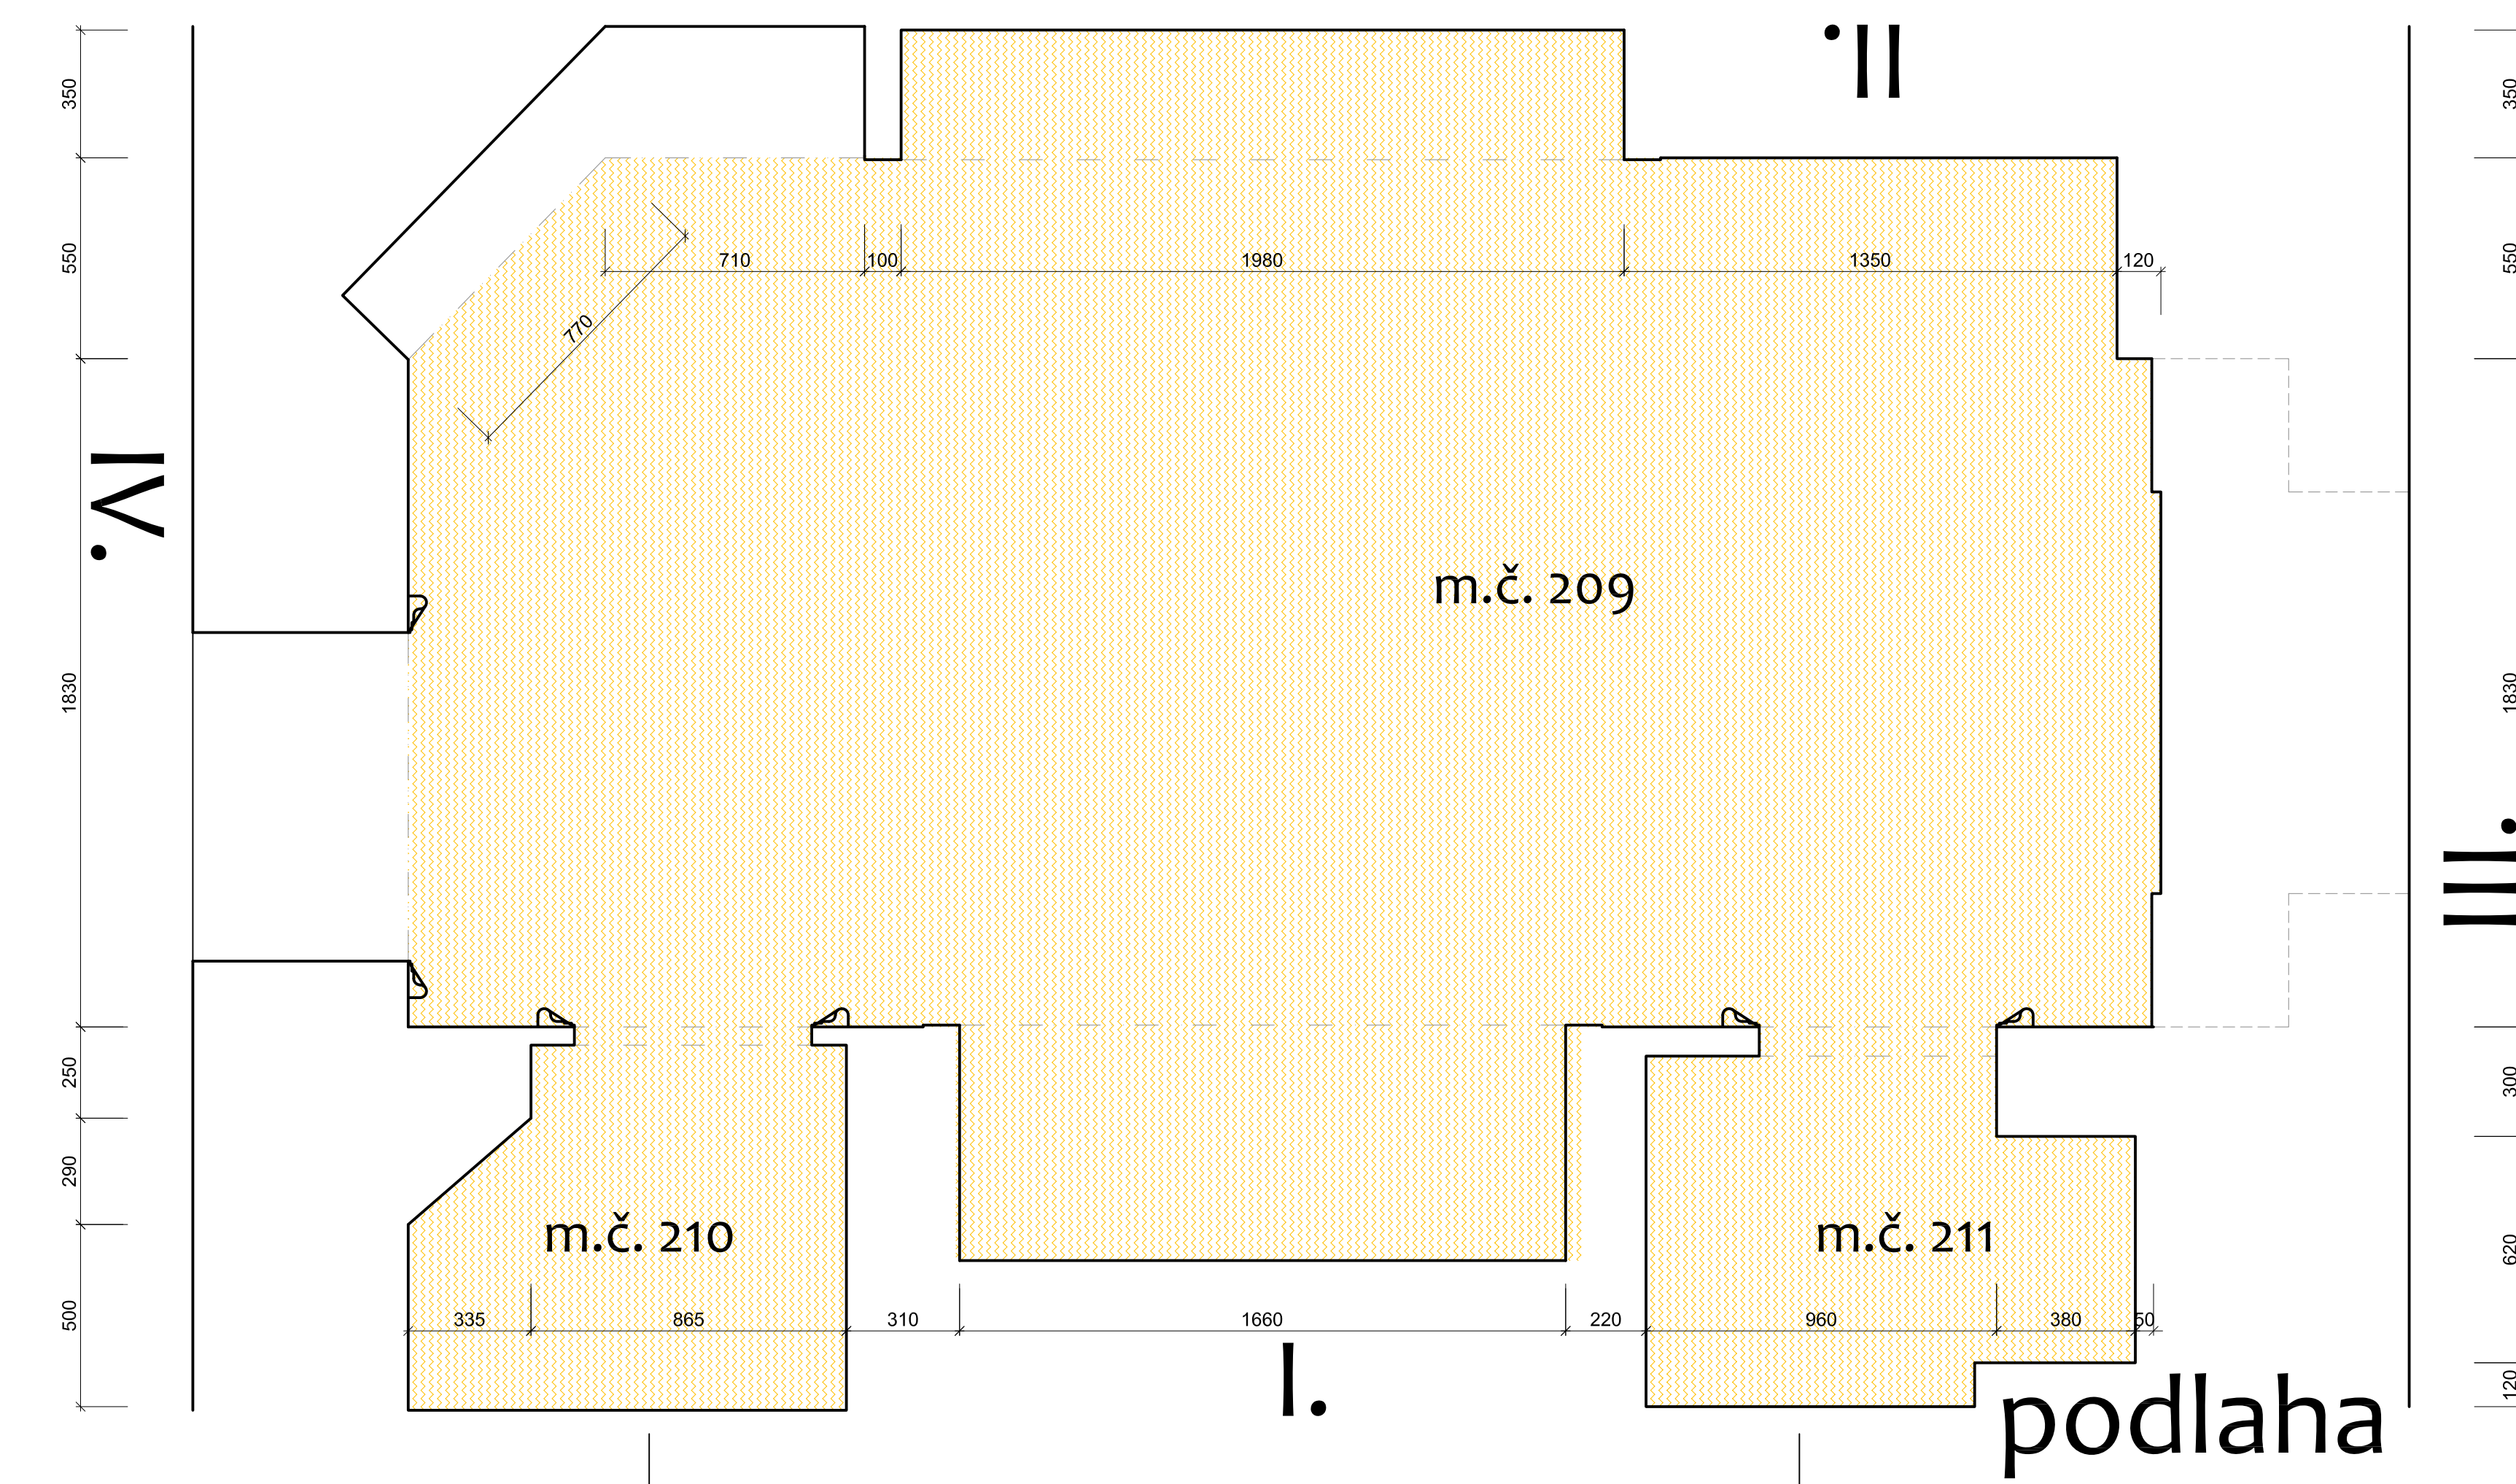
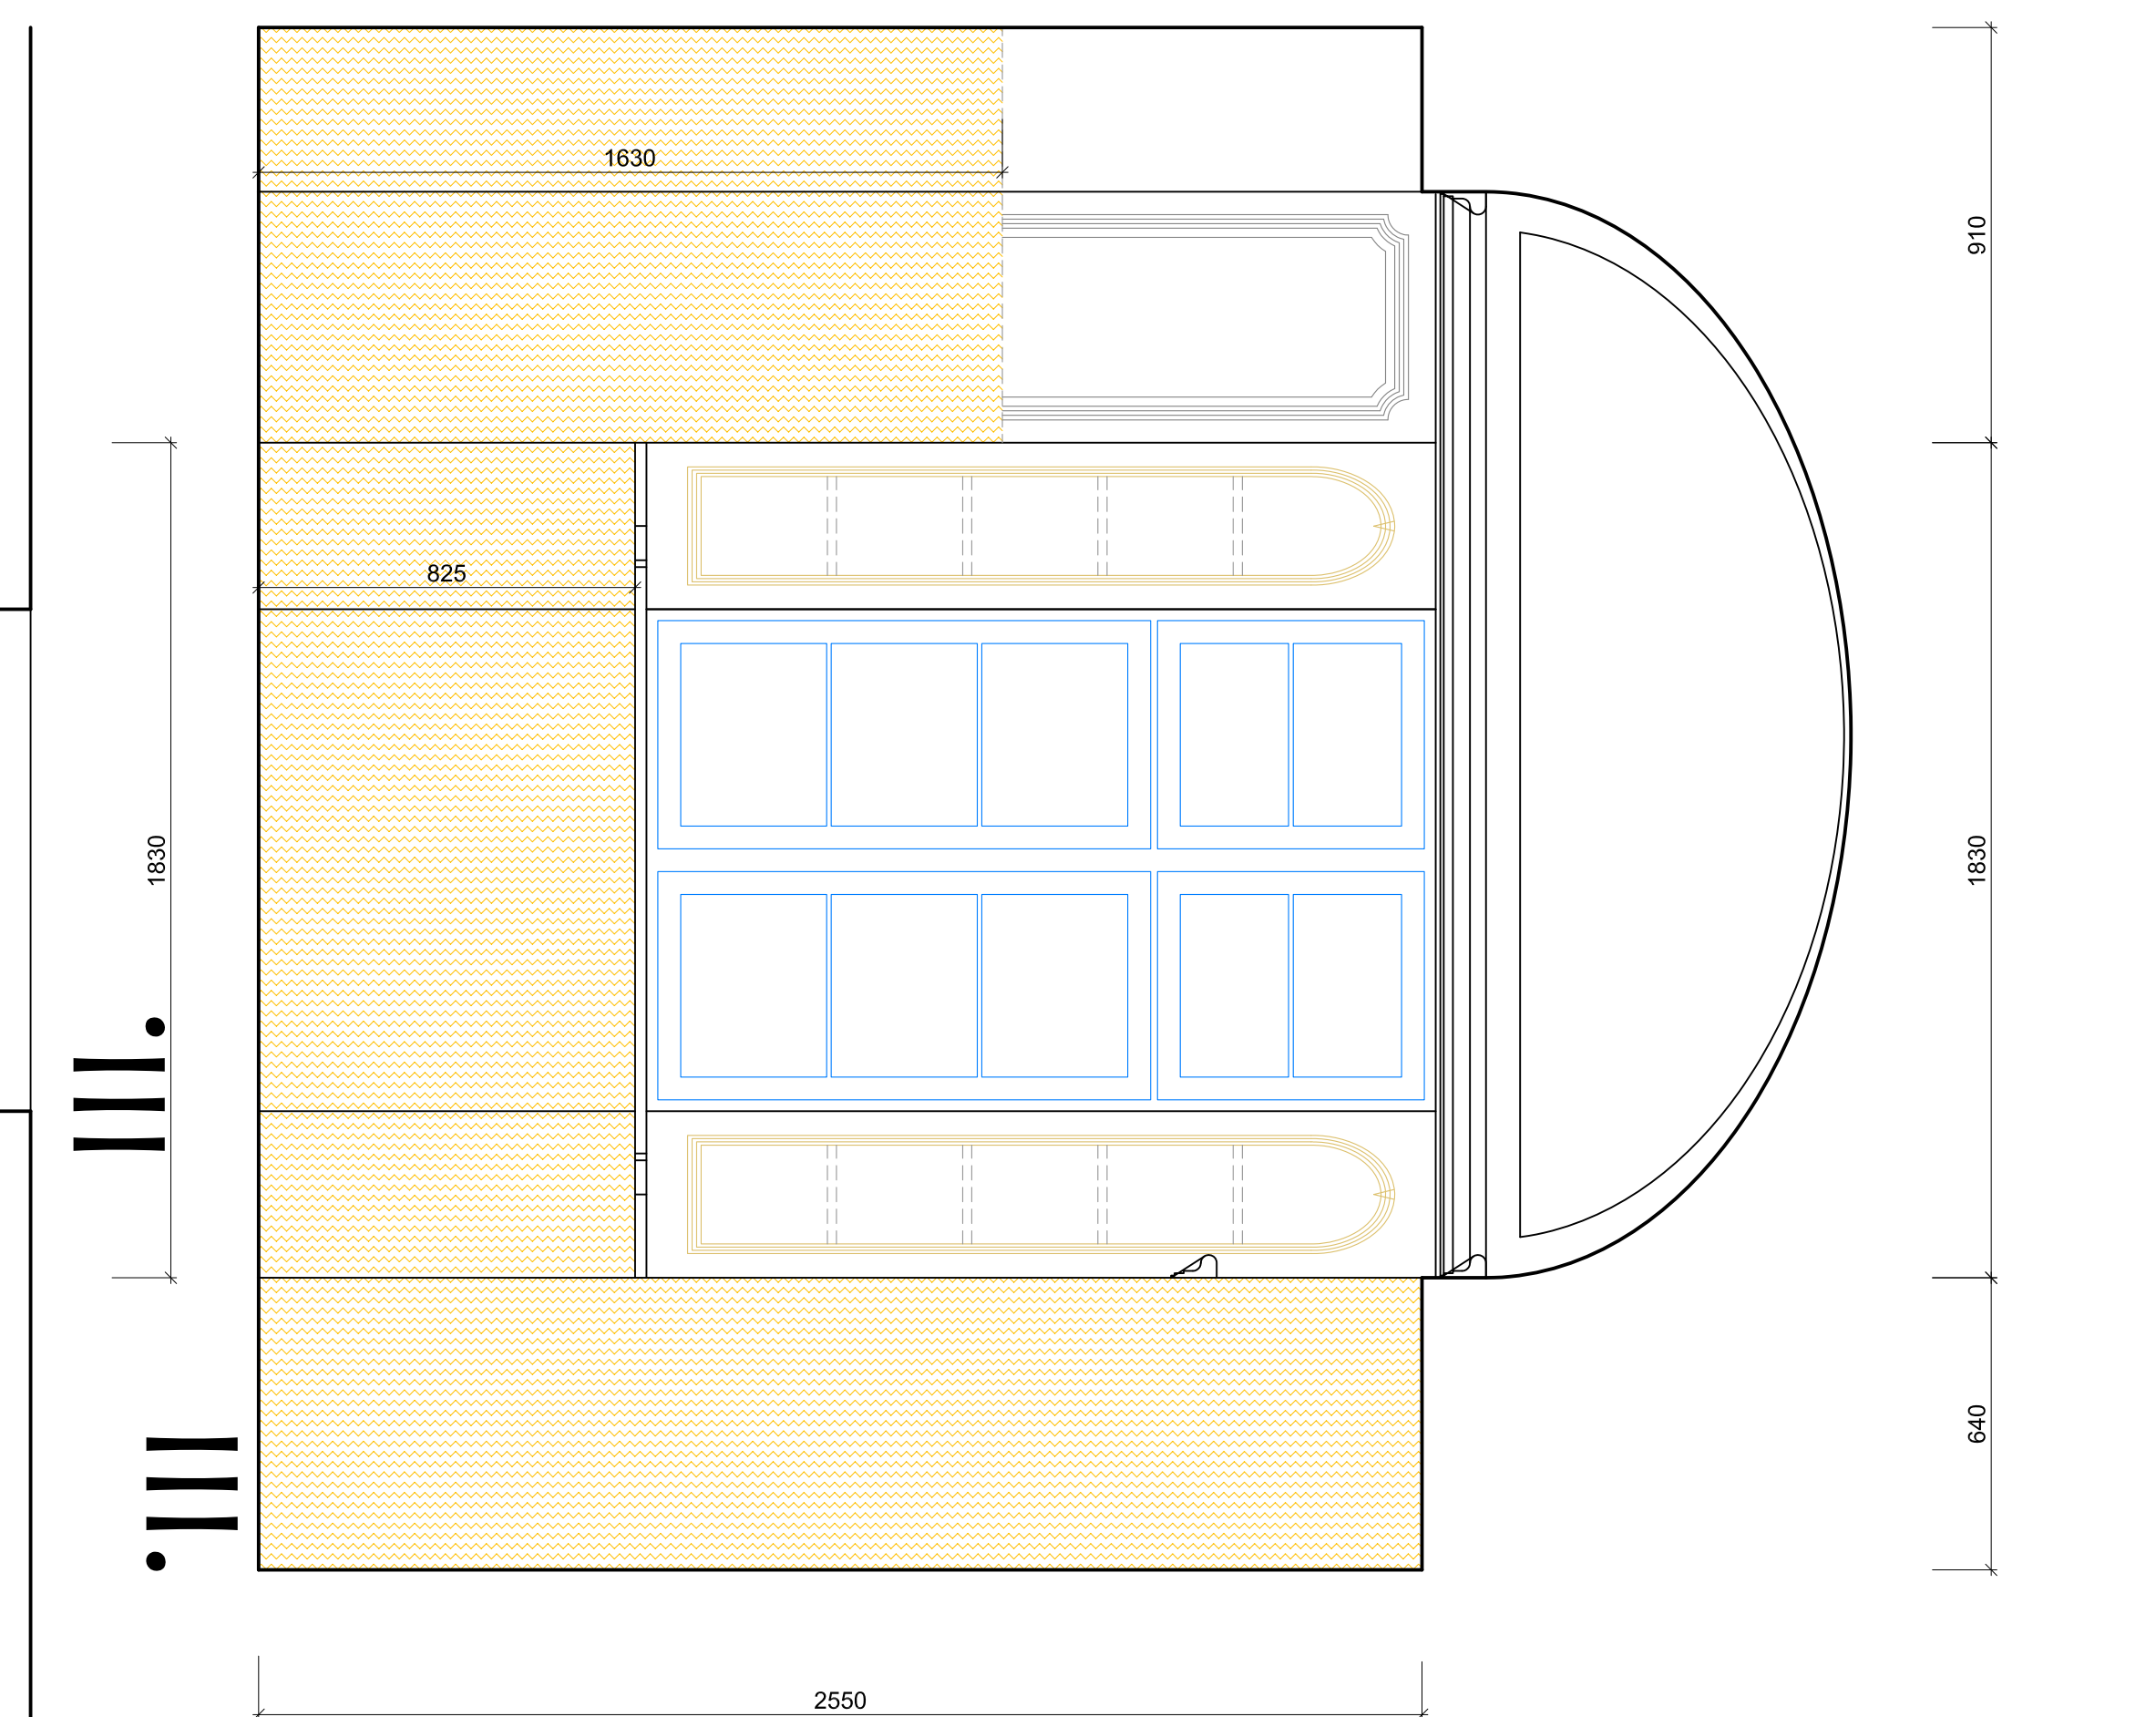
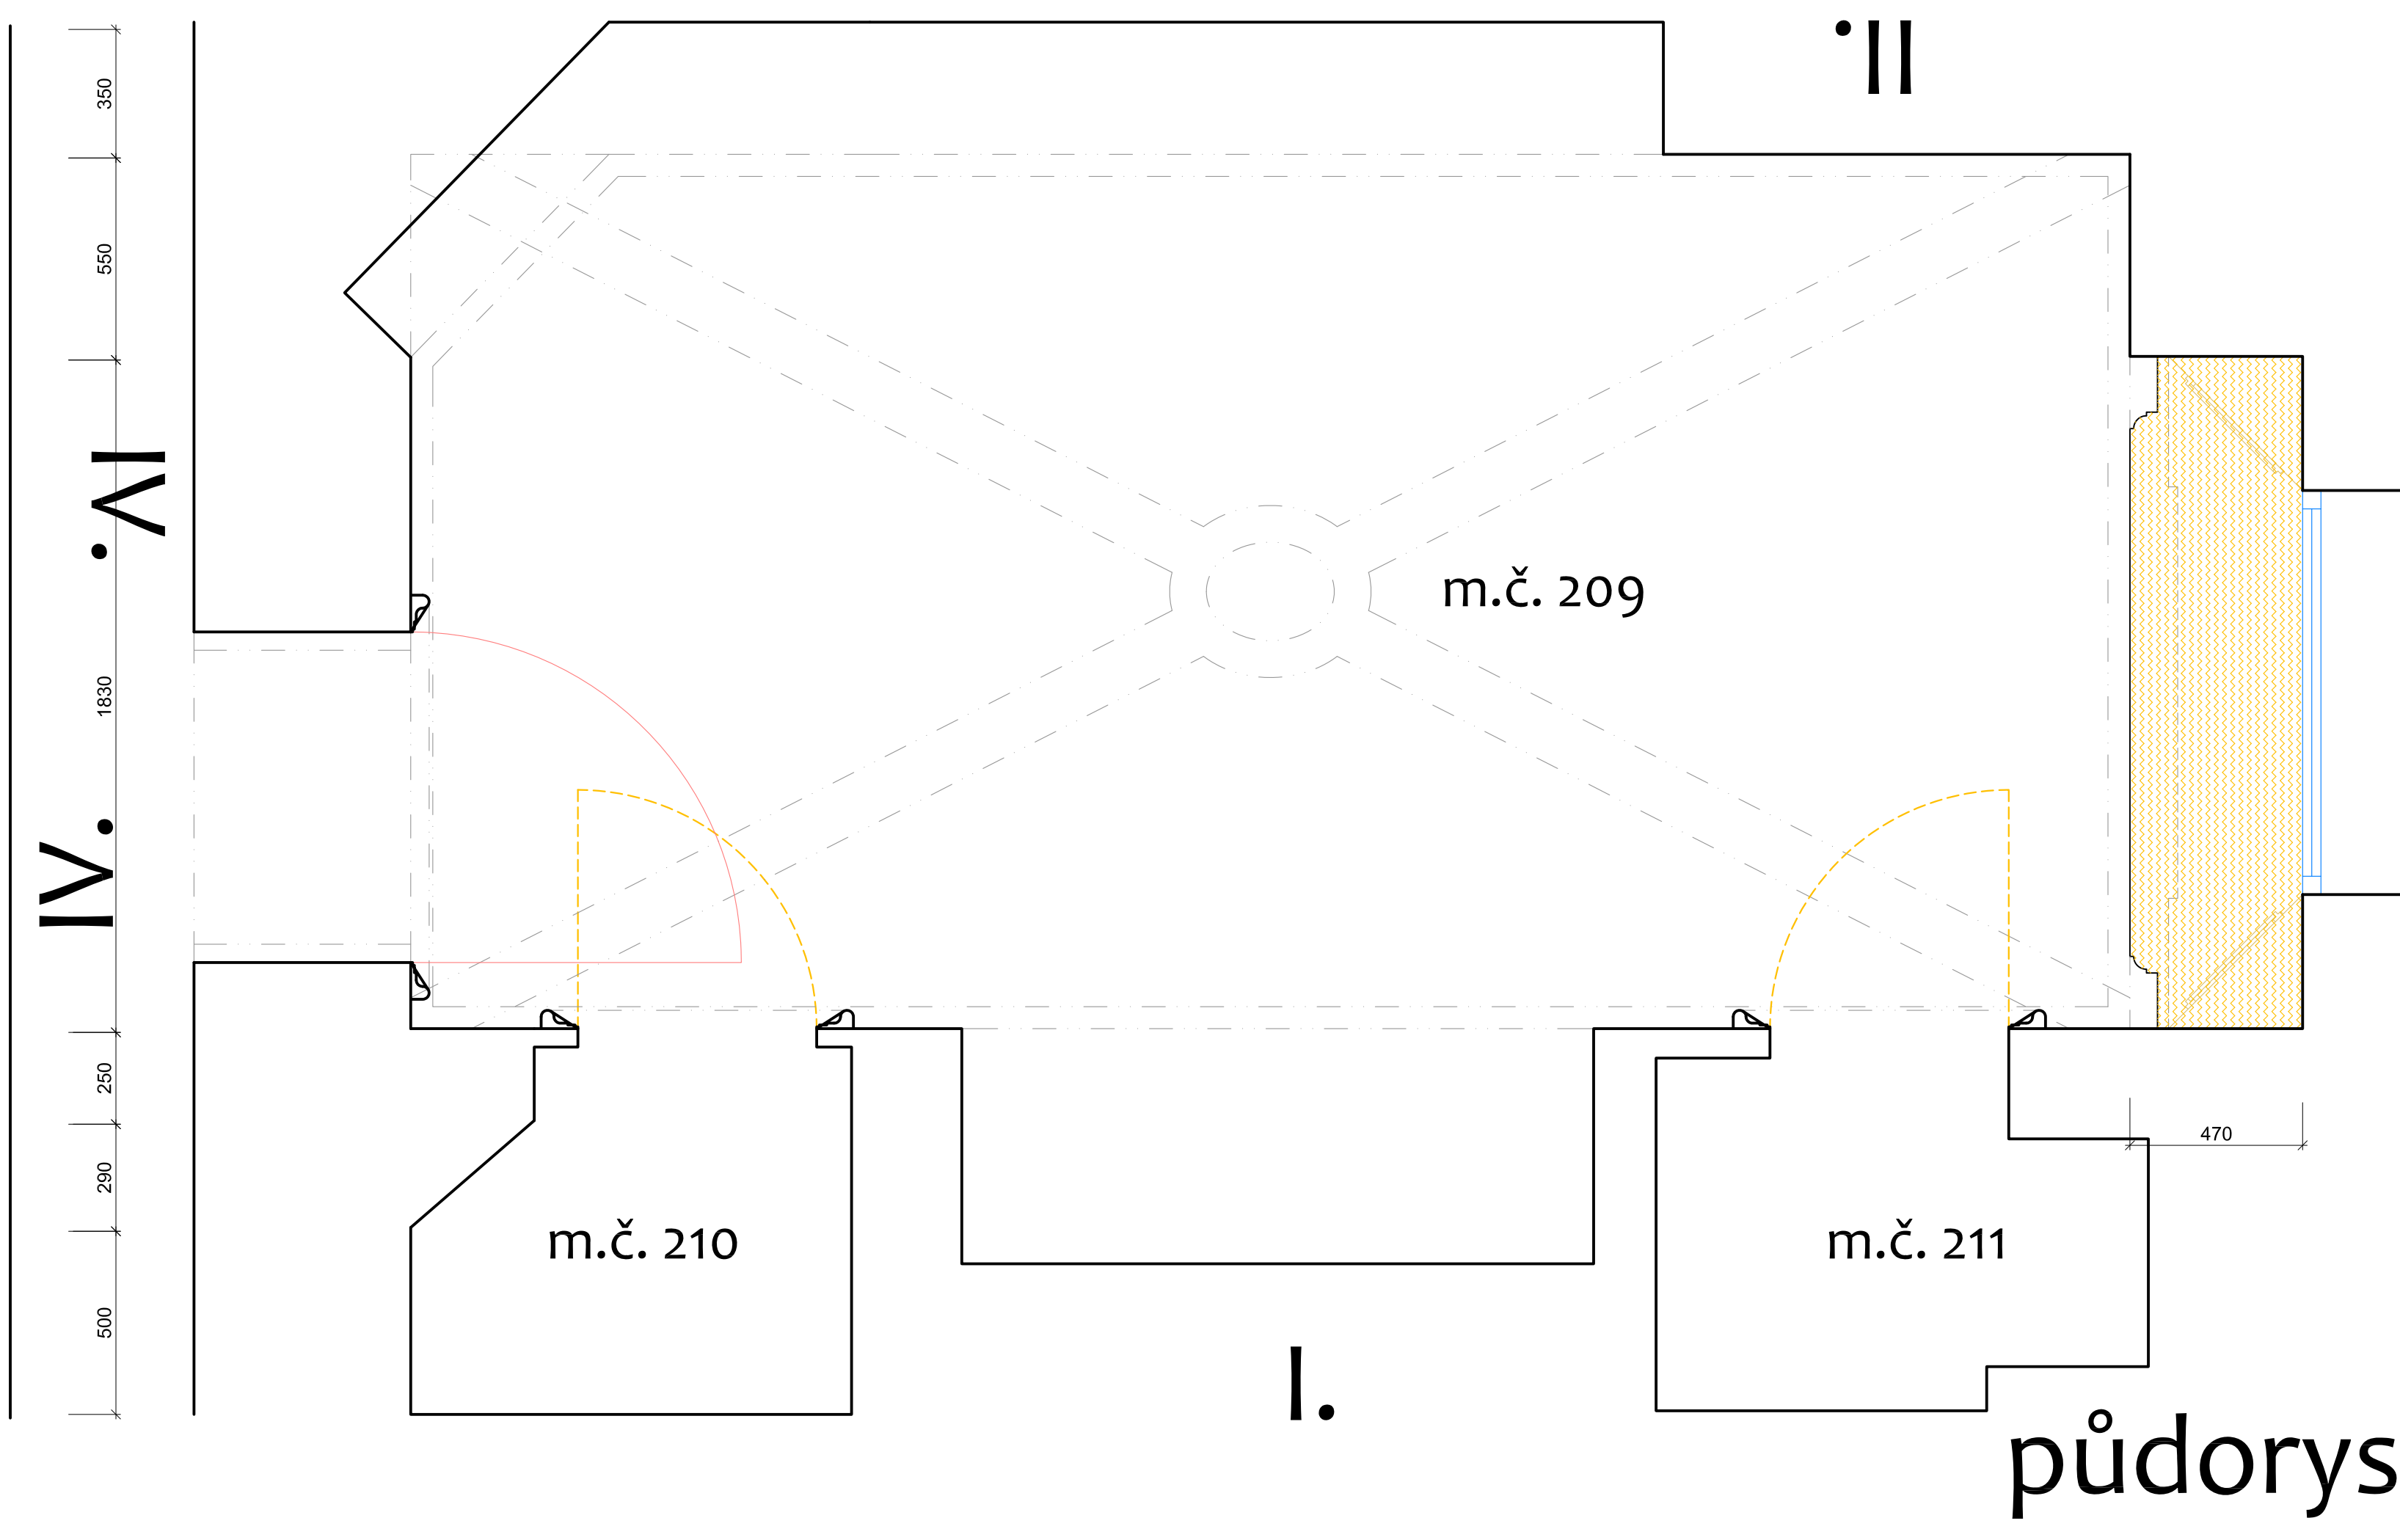
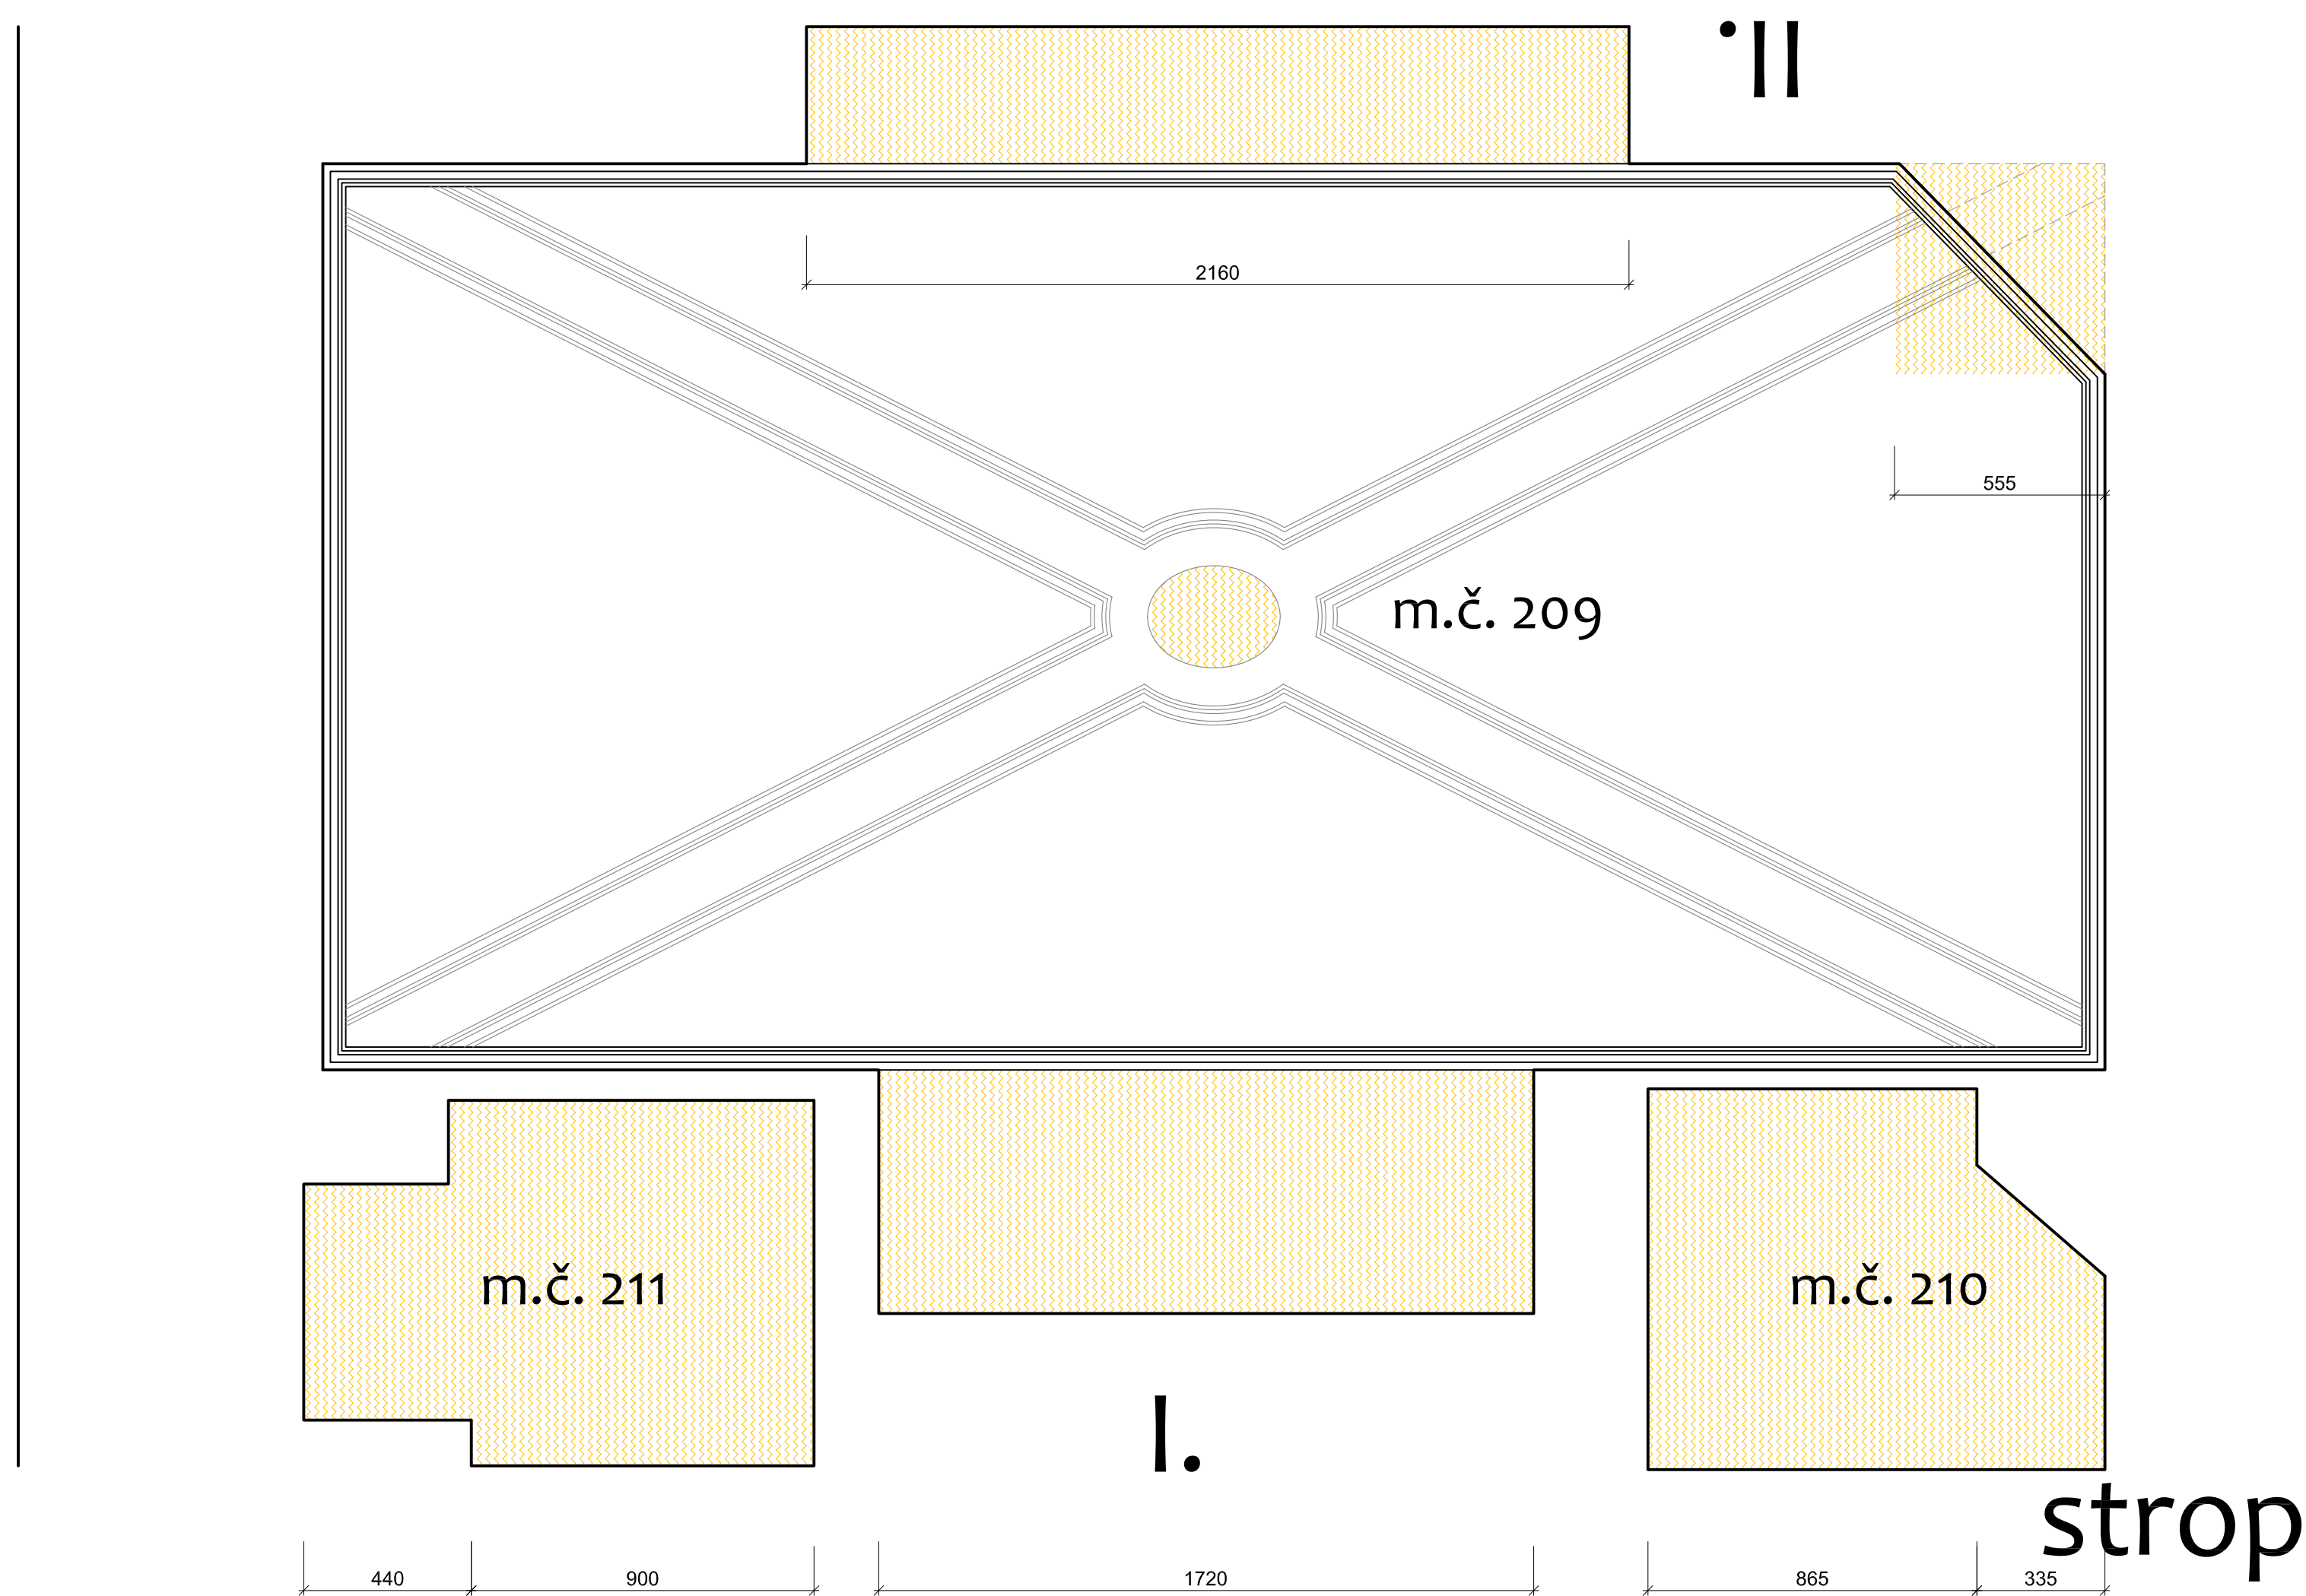
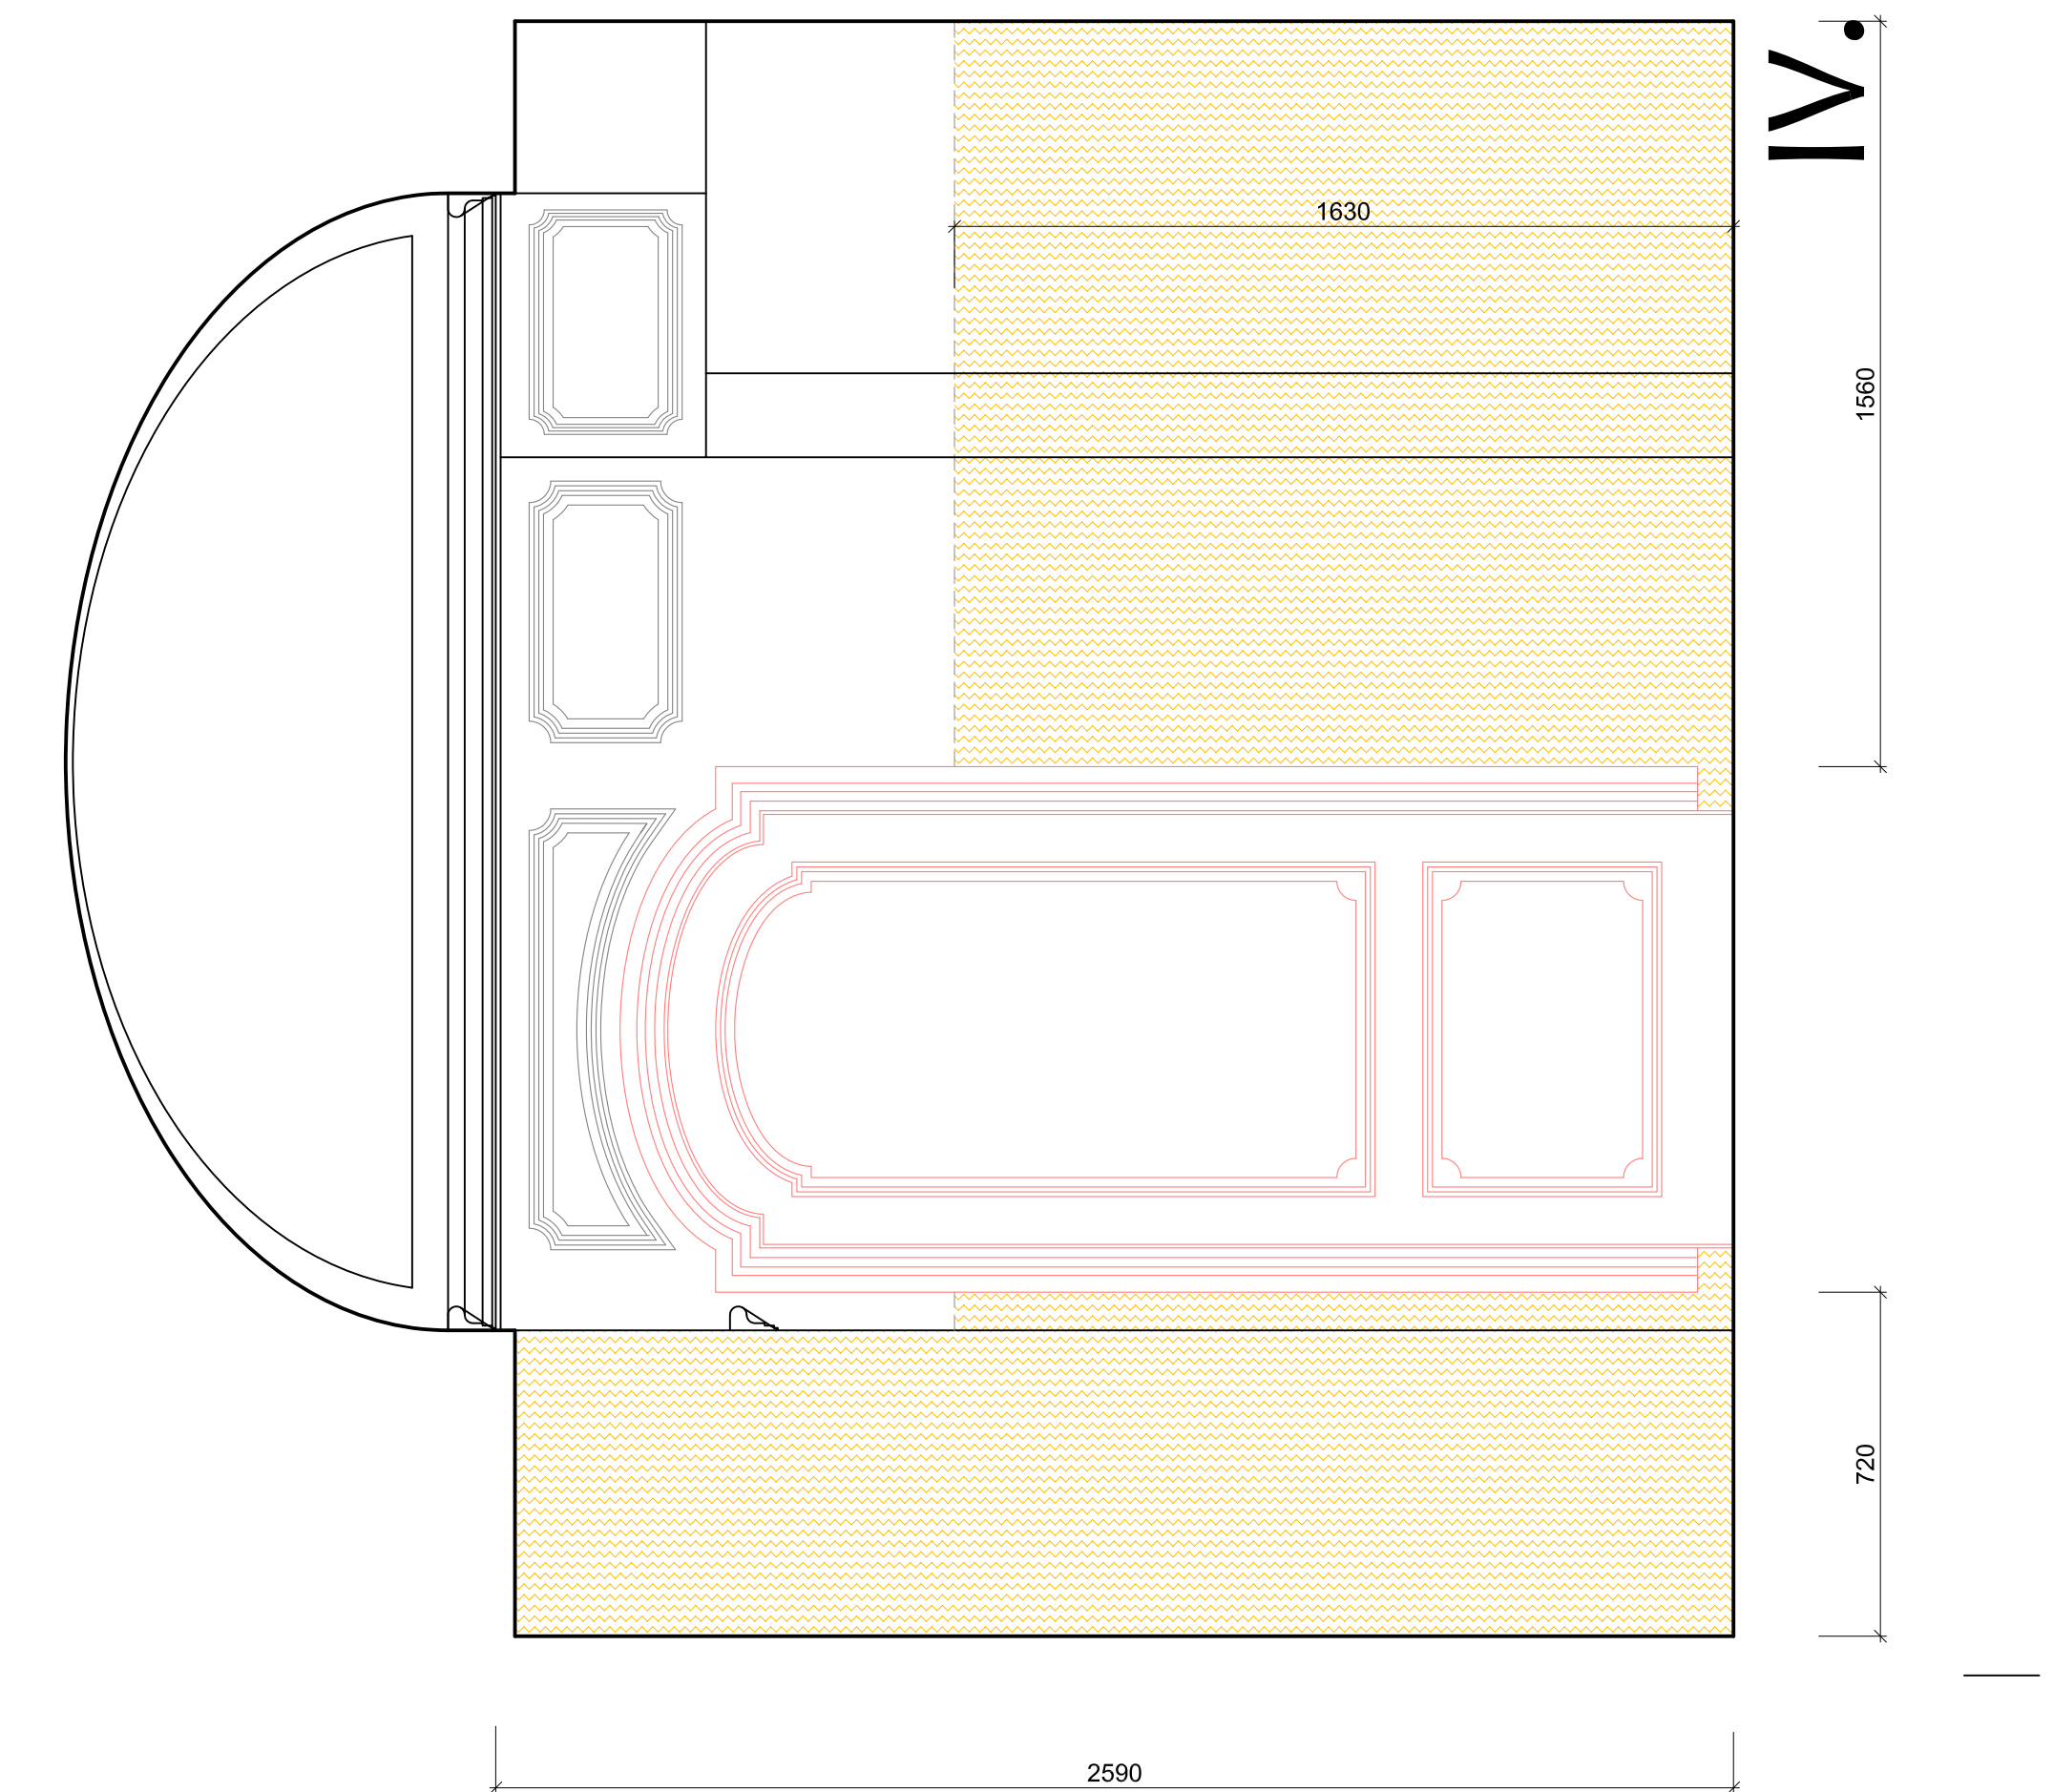


Pozn.: Kótované rozměry jsou informativní, před zahájením dodávky/výroby/montáže nutno znovu zaměřit a koordinovat (s výškou čisté podlahy aj.).				
Část:	D.1 - ARCHITEKTONICKO STAVEBNÍ		Akce:	PANENSKÉ BŘEŽANY HORNÍ ZÁMEK
Investor:	Oblastní muzeum Praha - východ v Brandýse nad Labem / Správa budov PB	Datum:	11/2018	
Architekt projektu:	Ing. arch., MgA., Ing. Pavel Fanta Na Hřebenkách 67, 150 00 Praha 5	Stupeň PD:	STS / AS	
Zodpovědný projektant:	Ing. Jiří Svoboda / Svoboda,plan s.r.o. 501 53 Dolní Čermná 234	Měřítko:	1:35	
Místo stavby:	p.č. 111/k.ú. Panenské Břežany [717550] (okres Praha - východ)	Číslo výkresu:	01	Část: Velká koupelna / 2.NP
Výkres:	Stávající stav / orientační schema			

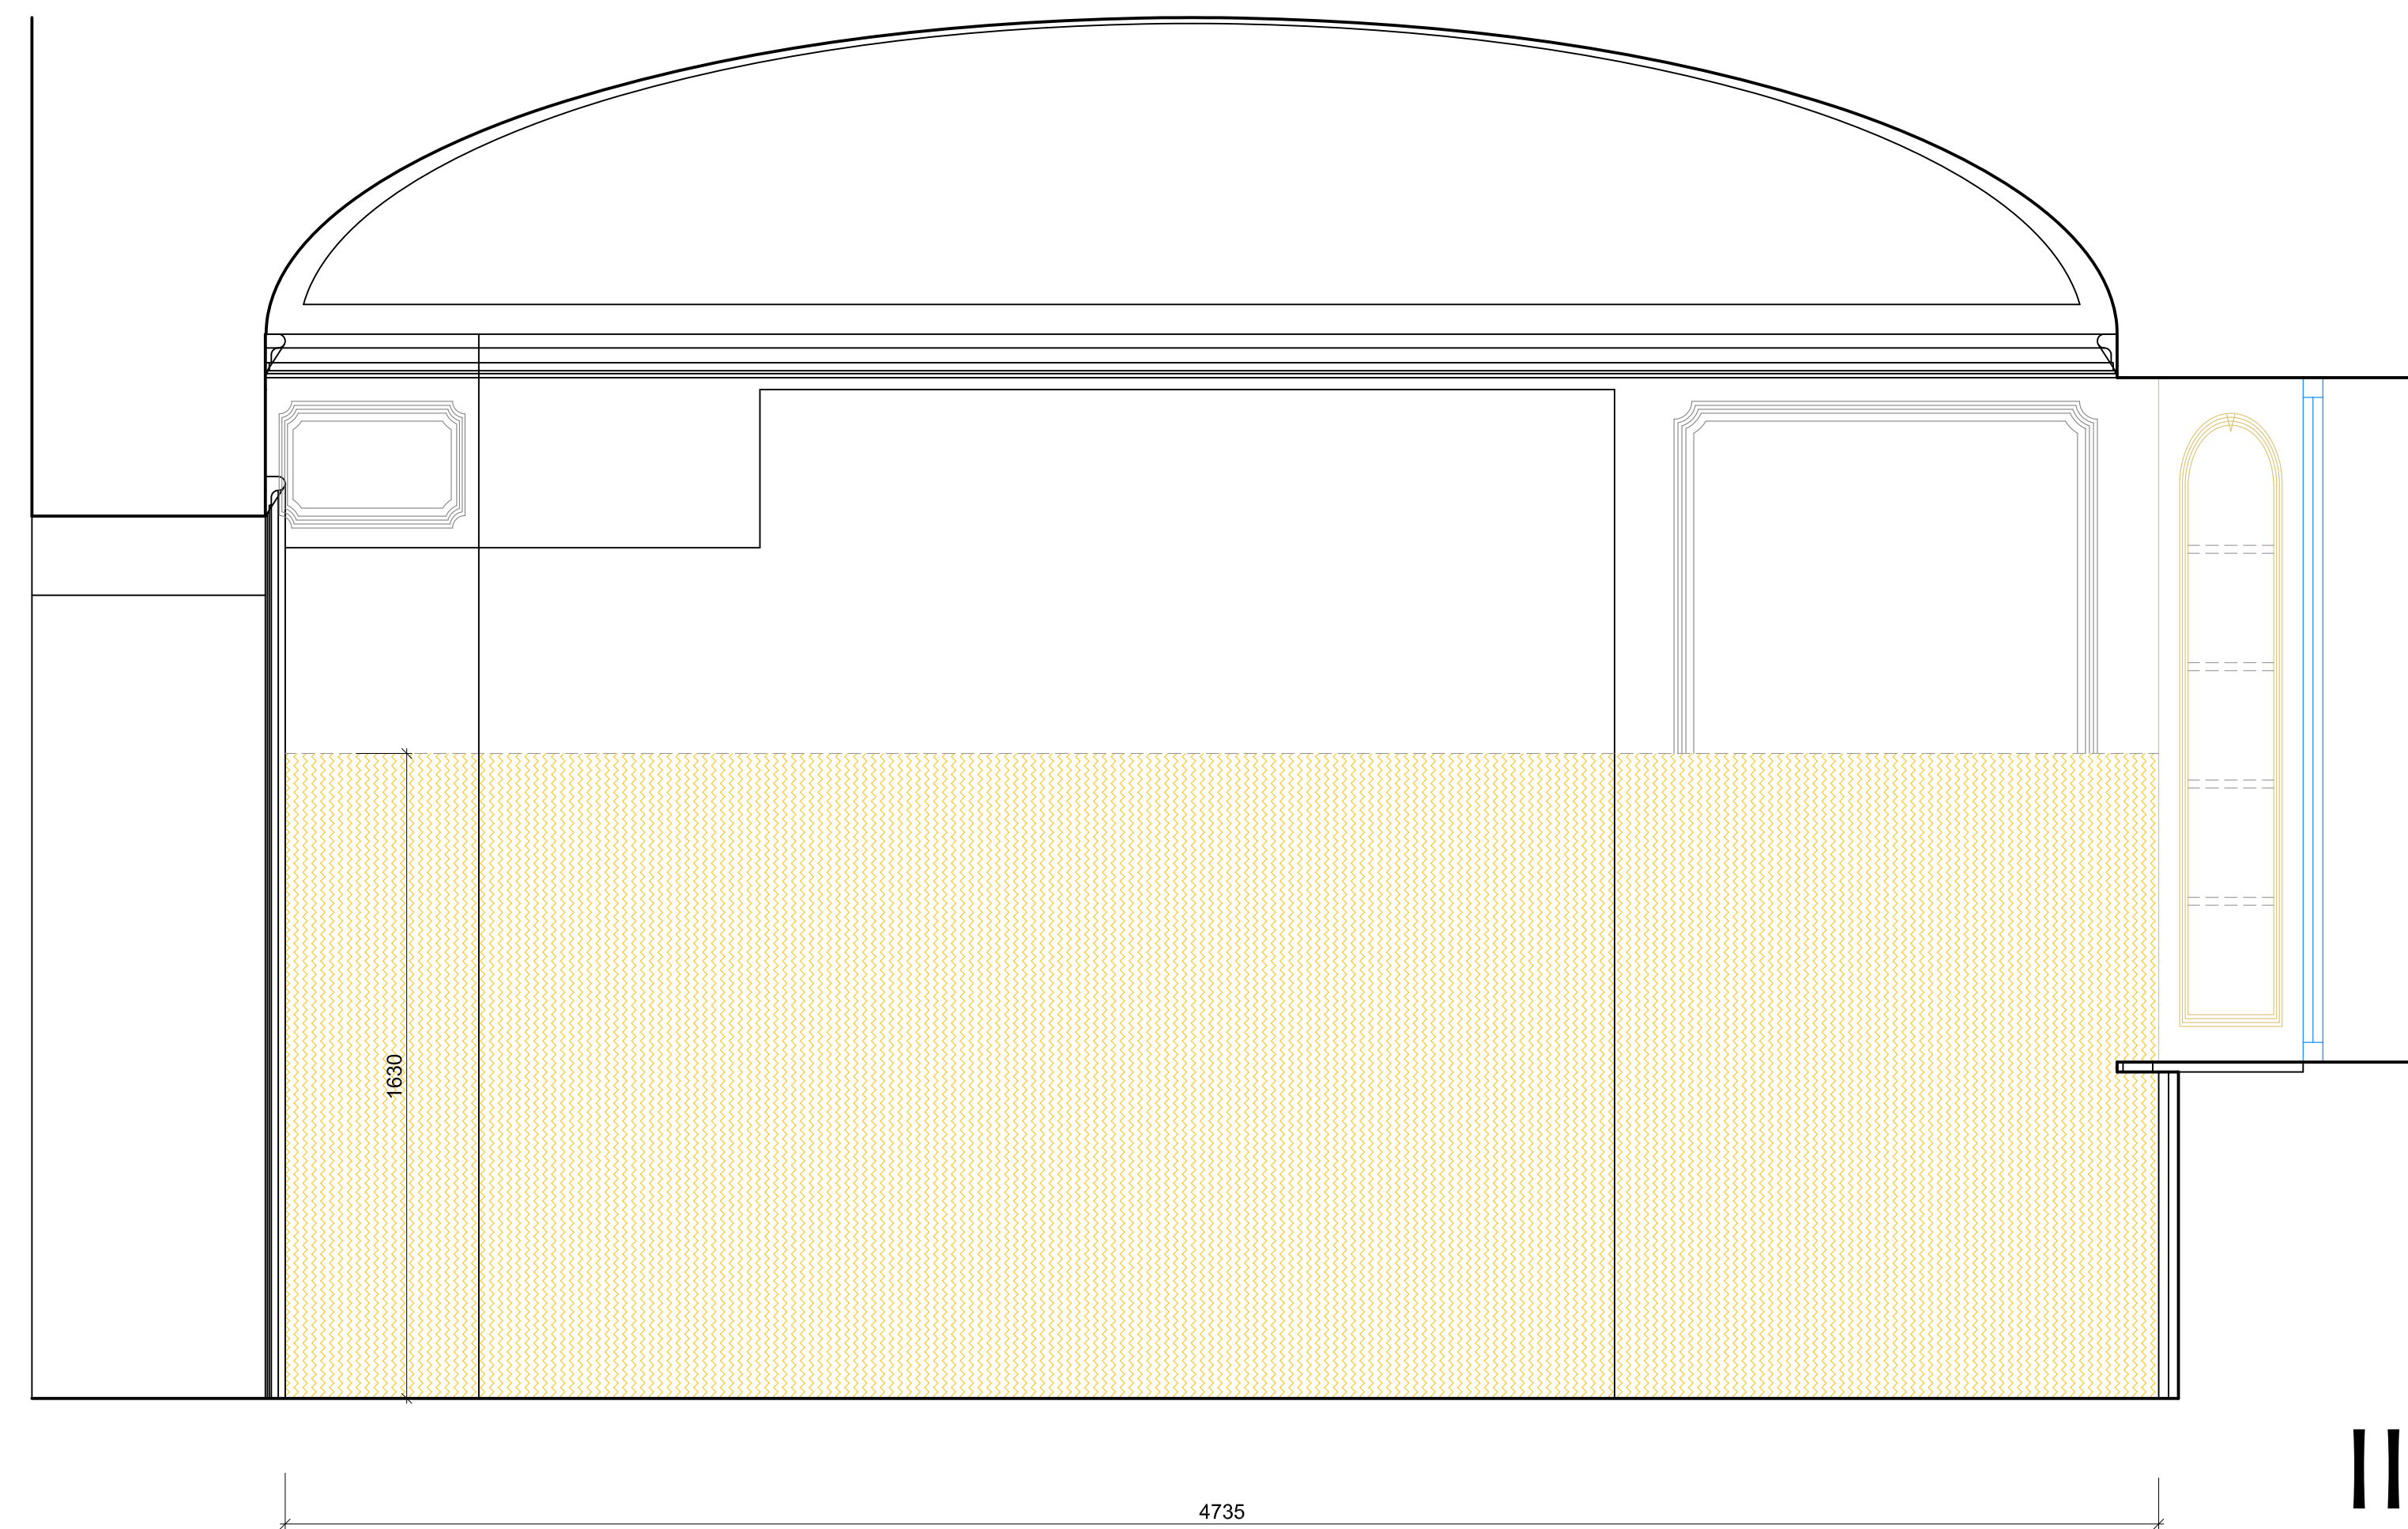

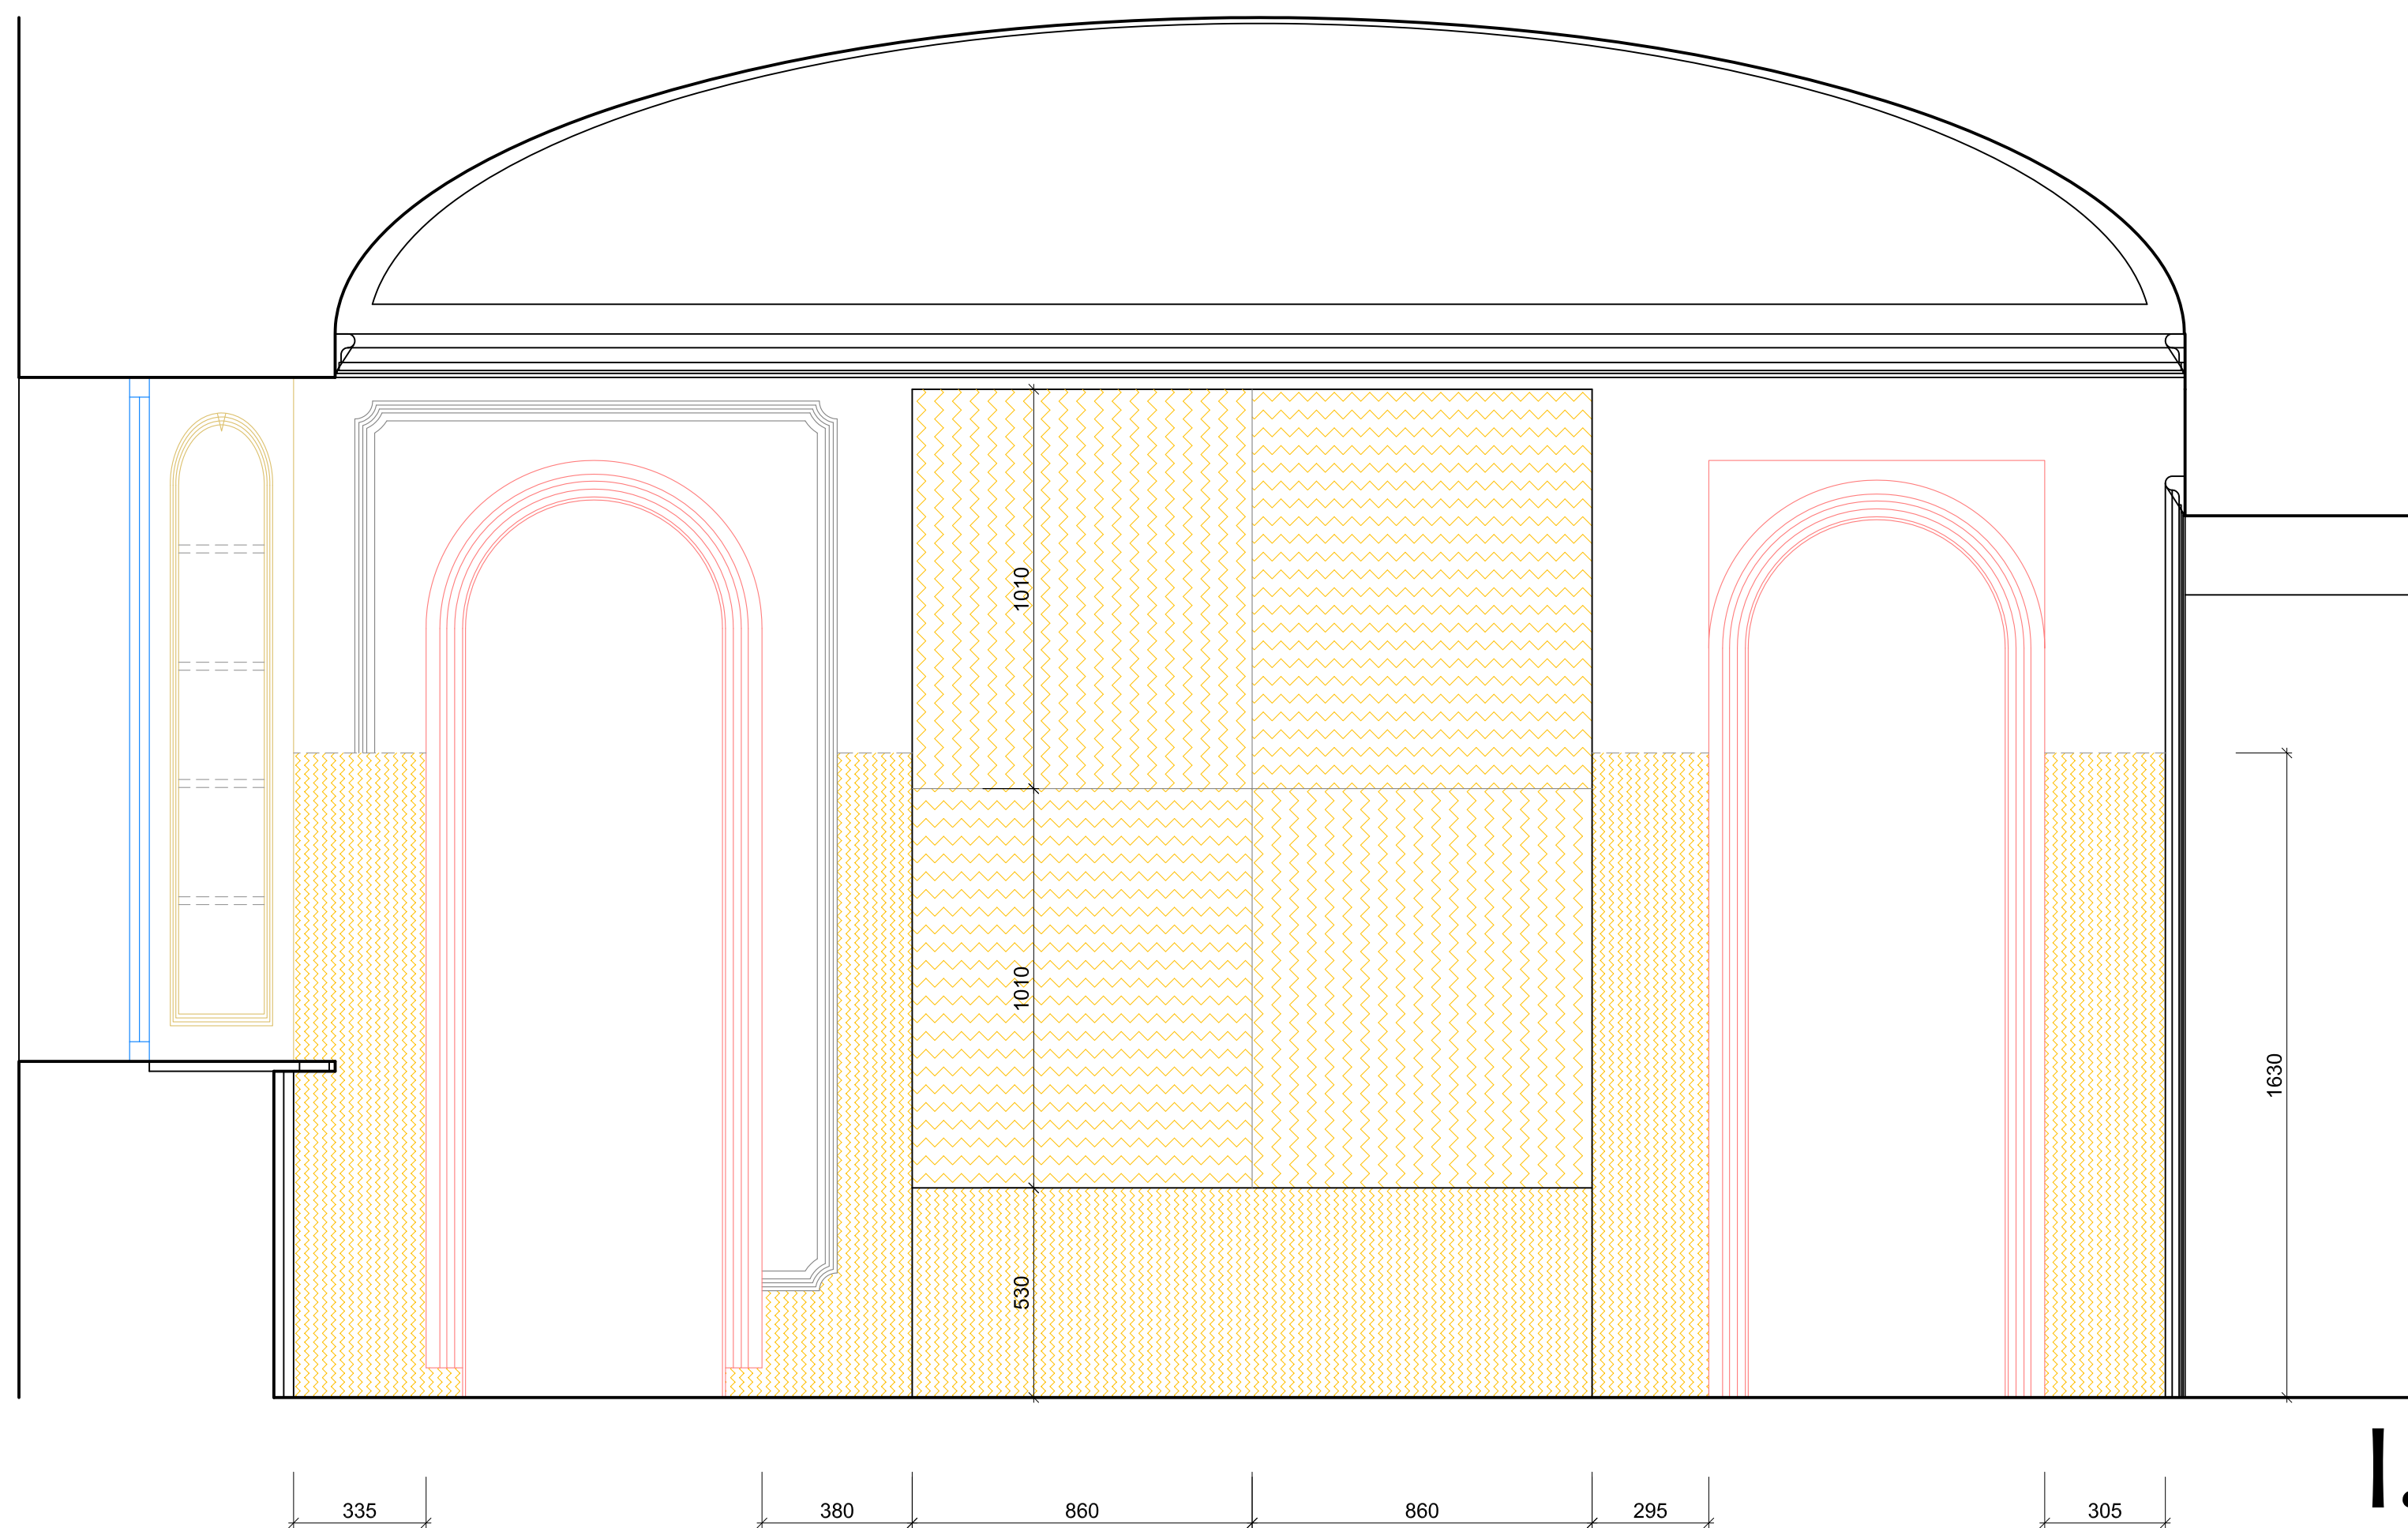

Legenda:





A vertical rectangular box filled with a repeating yellow wavy pattern on a white background.

ROZSAH PORUCH / stávající  
plošné schema poškozených částí pro hrubou představu o rozsahu  
liniová nebo bodová poškození určit na základě detailního průzkumu  
způsob oprav určuje RZ

Pozn.: Kótované rozměry jsou informativní, před zahájením dodávky/výroby/montáže nutno znovu zaměřit a koordinovat (s výškou čisté podlahy aj.).

<b>Část:</b>	D.3 - ARCHITEKTONICKO STAVEBNÍ		<b>Alcei:</b>	
<b>Inventar:</b>	Oblíbené muzeum Praha - východ v Brandýse nad Labem / Spolupráva s Davidem PB		<b>Datum:</b>	10/2018
<b>Architekt projekt:</b>	Ing. J. Hgls., Ing. Petr Fanta Na Hřebenech 67, 150 00 Praha 5		<b>Stručný PD:</b>	575 / AS
<b>Zodpovědný projektant:</b>	Ing. J. Hgls. / vedoucí záměru, p. r. s. r. o. Česká 13, Praha 5		<b>Měřítok:</b>	1:15
<b>Místo stavby:</b>	p.č. 1/1, k.ú. Panenské Břežany [77556] (okres Praha - východ)		<b>Číslo výkresu:</b>	02
<b>Výkres</b>	<div> <div></div> <div> <b>PANENSKÉ BŘEŽANY HORNÍ ZÁMEK</b> </div> <div></div> </div> <div> <div></div> <div> <b>Velká koupelna / 2.NP</b> </div> <div></div> </div>			
	<div> <div></div> <div> <b>Stávající stav / průběh poruch / I.</b> </div> <div></div> </div>			



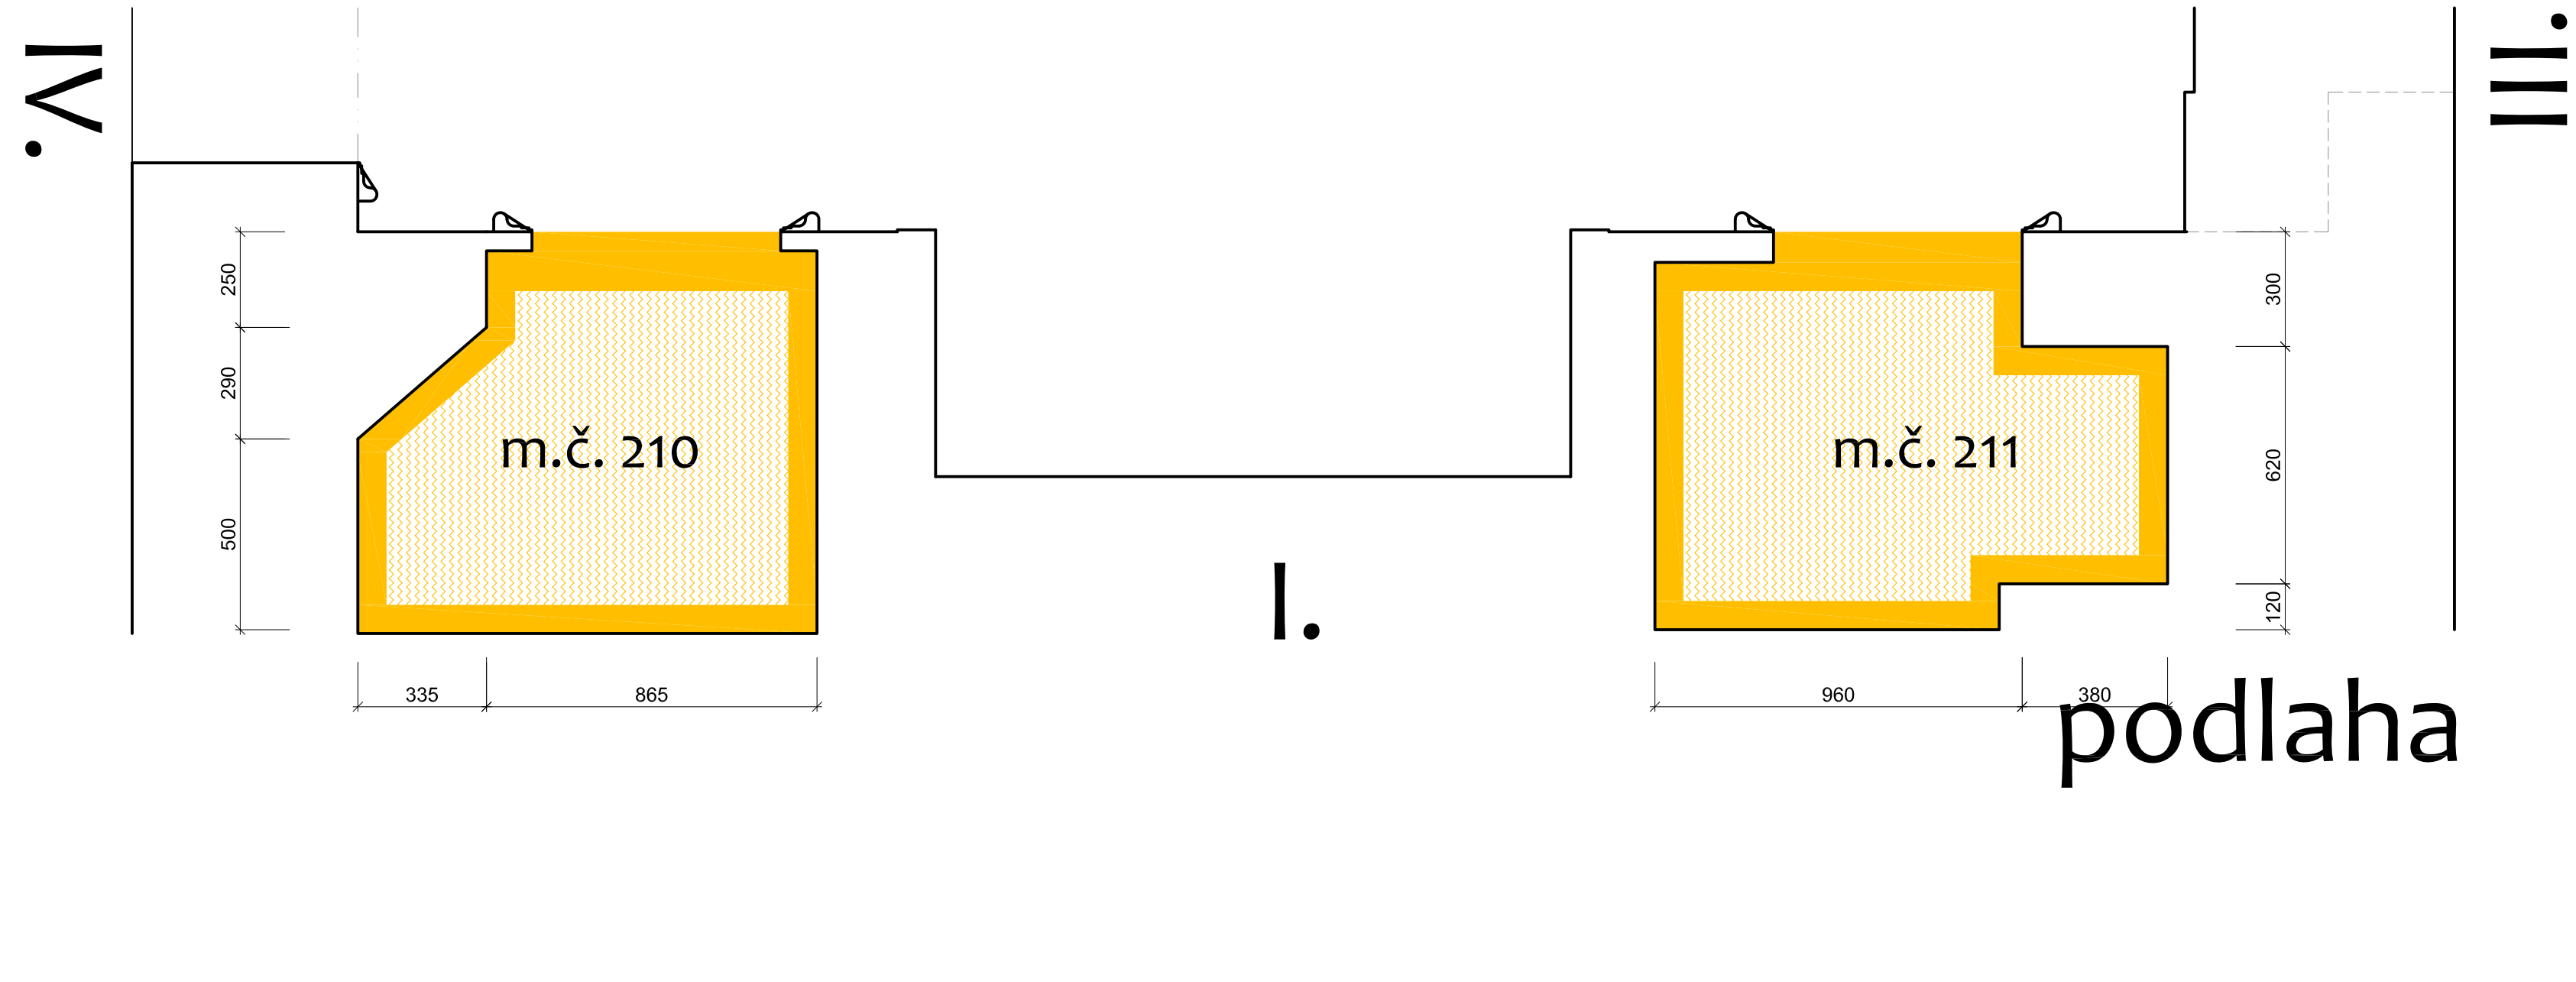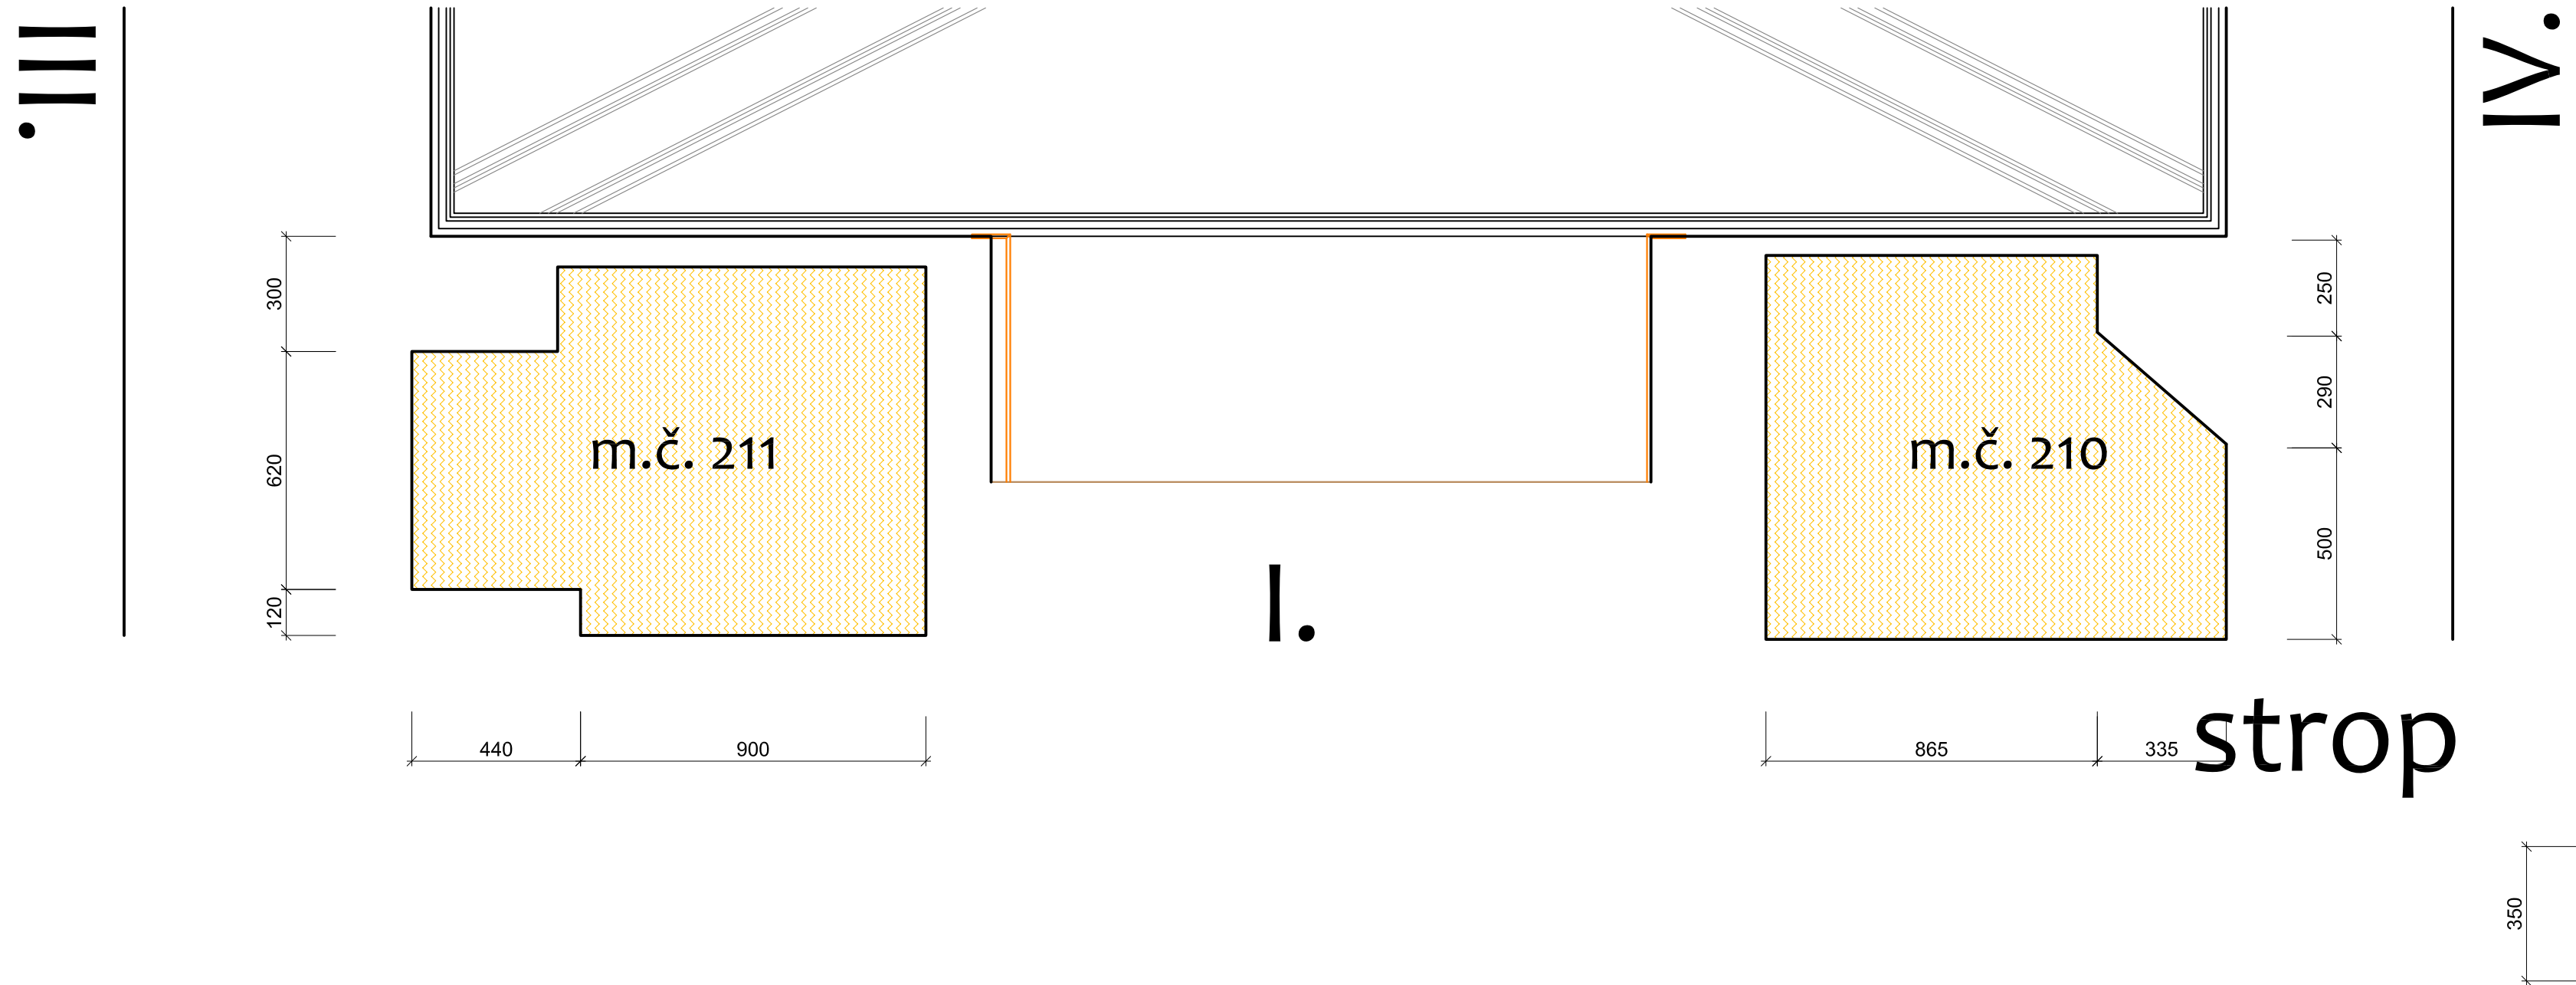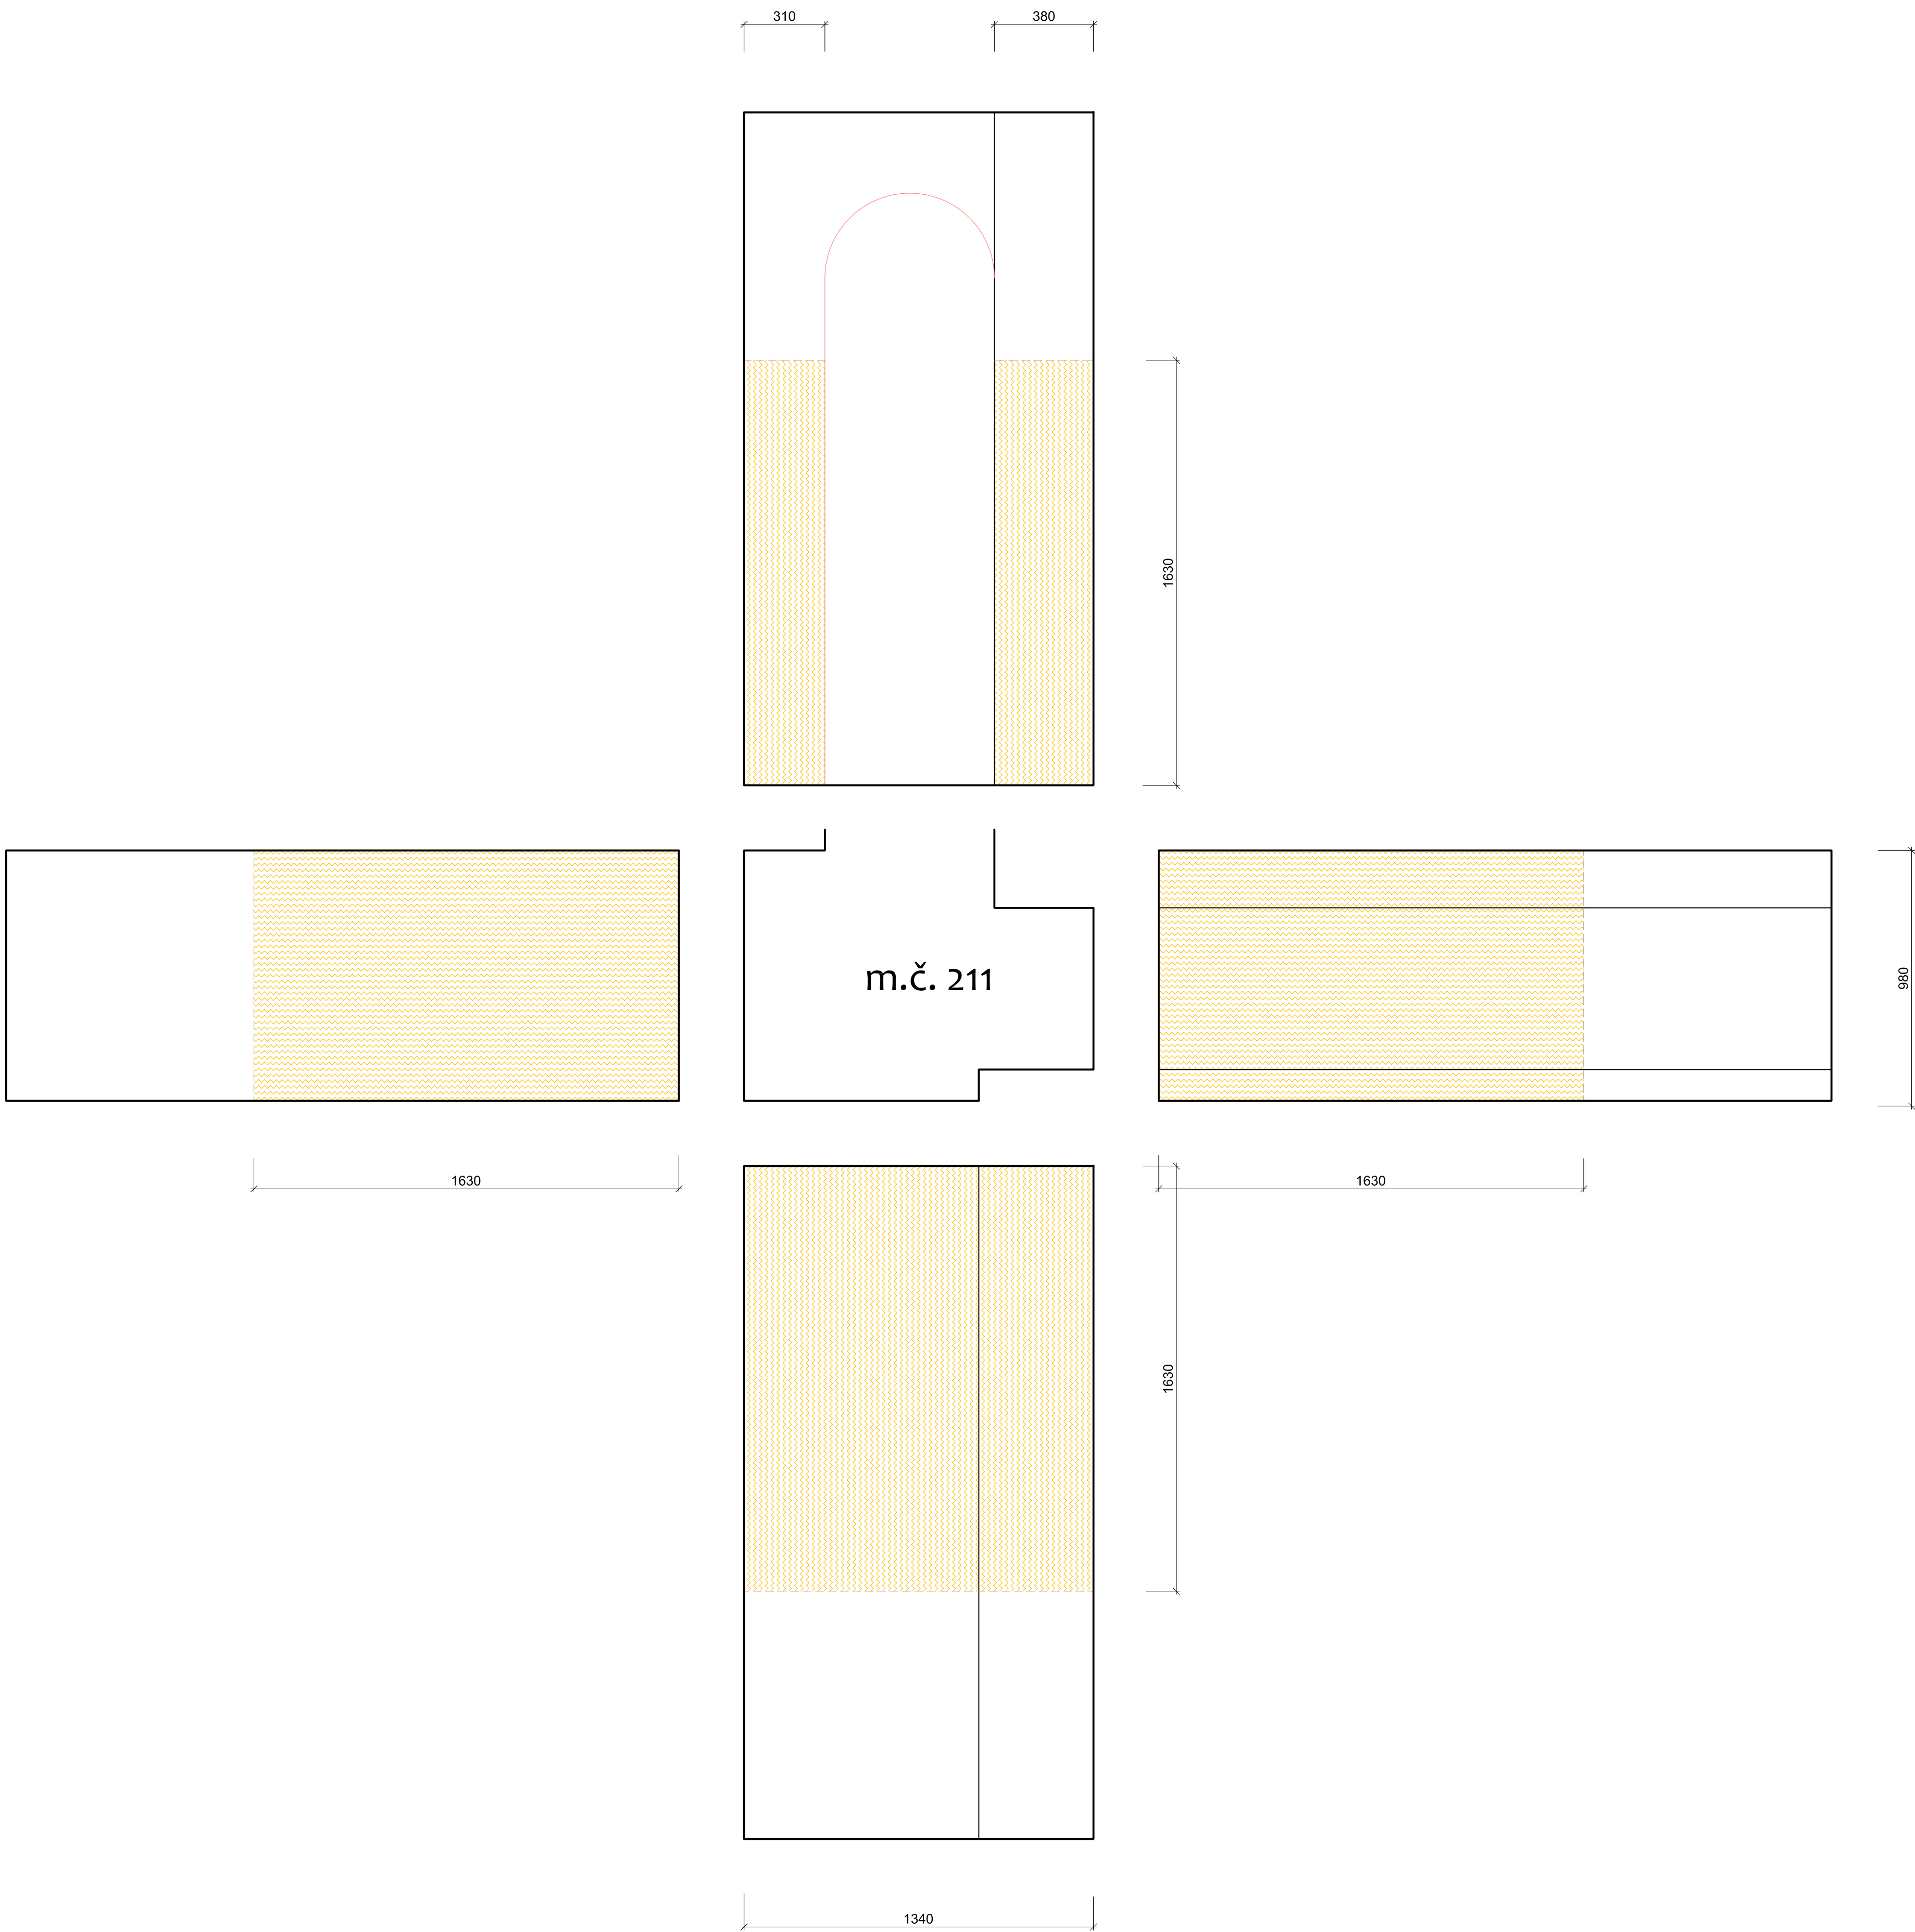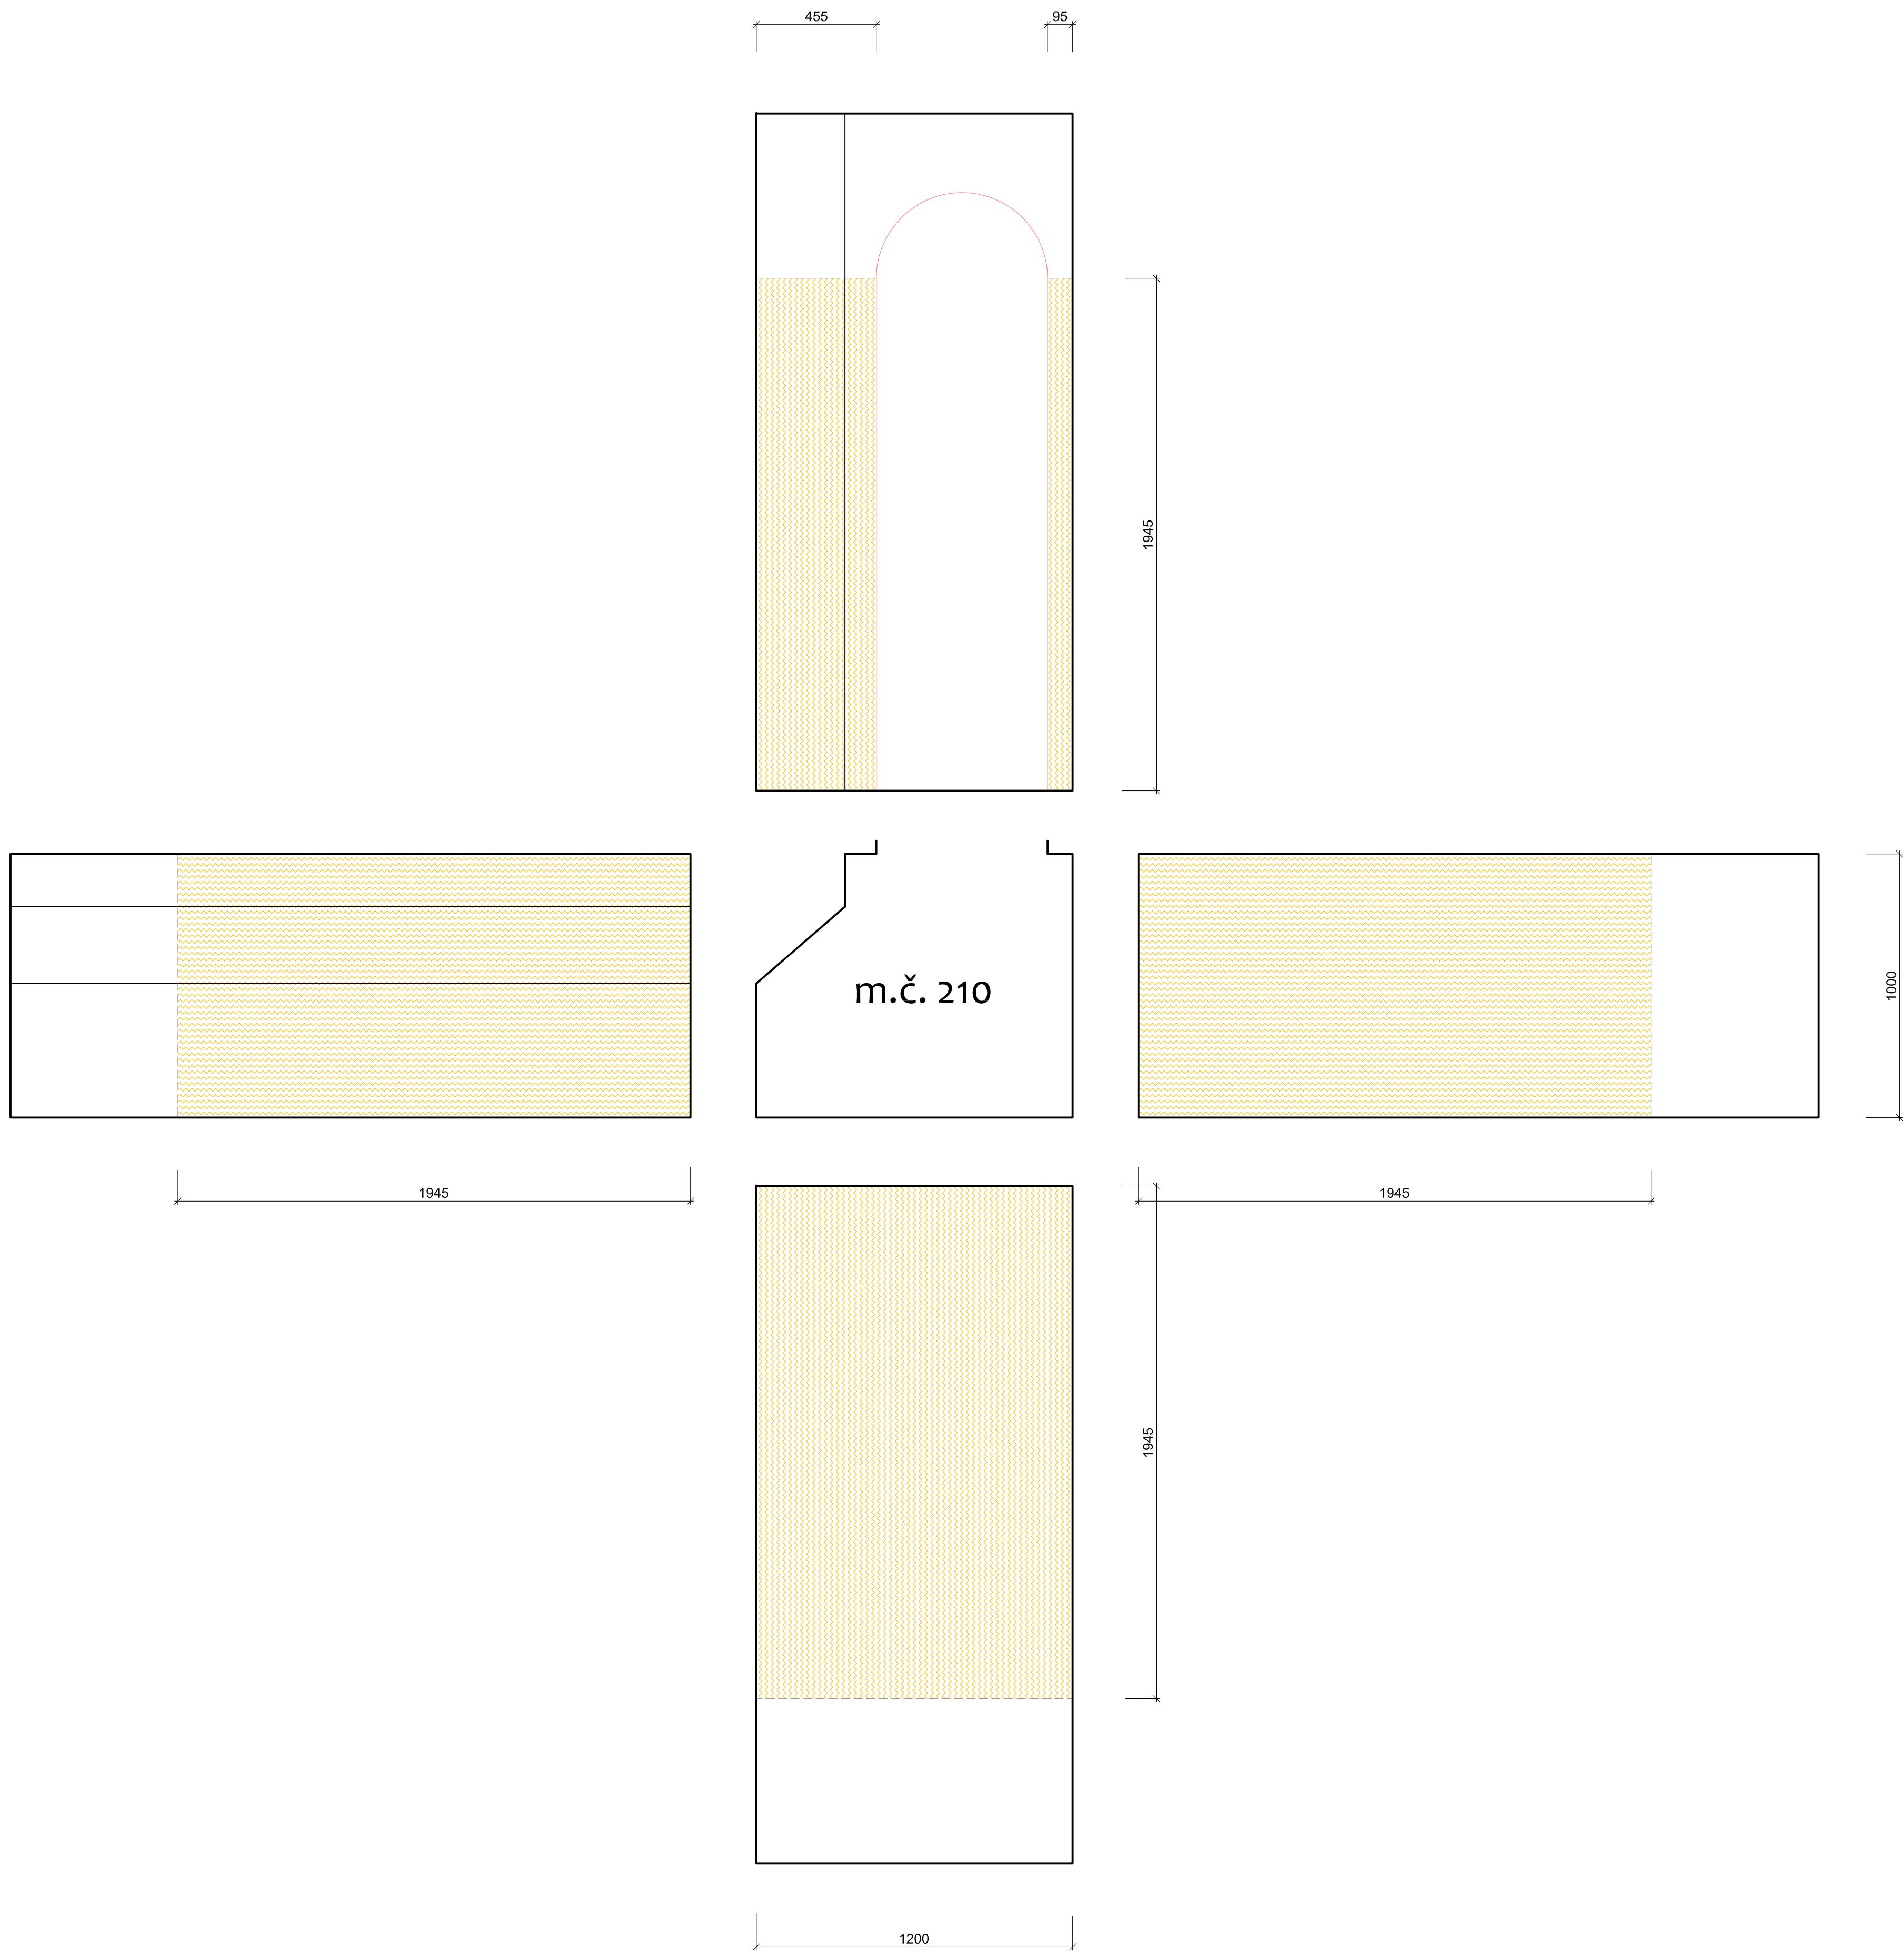


Legenda:


ROZSAH PORUCH / stávající  
plošné schéma poškozených částí pro hrubou představu o rozahu  
liniová nebo bodová poškození určit na základě detailního průzkumu  
způsob oprav určuje RZ

Pozn:			
Kótované rozměry jsou informativní, před zahájením dodávky/výroby/montáže nutno znovu zaměřit a koordinovat (s výškou čisté podlahy aj.).			
Číslo: D.1 - ARCHITEKTONICKO STAVEBNÍ		Alce:	
Investor:	Oblastní muzeum Praha - východ v Branějské nad Labem / Správa budov PB	Datum:	11/2018
Architekt projekt:	Ing. arch., Mgr., Ing. Pavel Fanta Na Hřebenkách 67, 150 00 Praha 5	Stupeň PD:	STS / AS
Zodpovědný projektant:	Ing. Jiri Svoboda / Inzovisplan s.r.o. 561 53 Dolní Čermná 334	Měřítko:	1:15
Místo stavby:	p.č. 11/1 k.ú. Panenské Břežany [717550] (okres Praha - východ)	Číslo výkresu:	03
Výkres:			
Stávající stav / průběh poruch / II.			




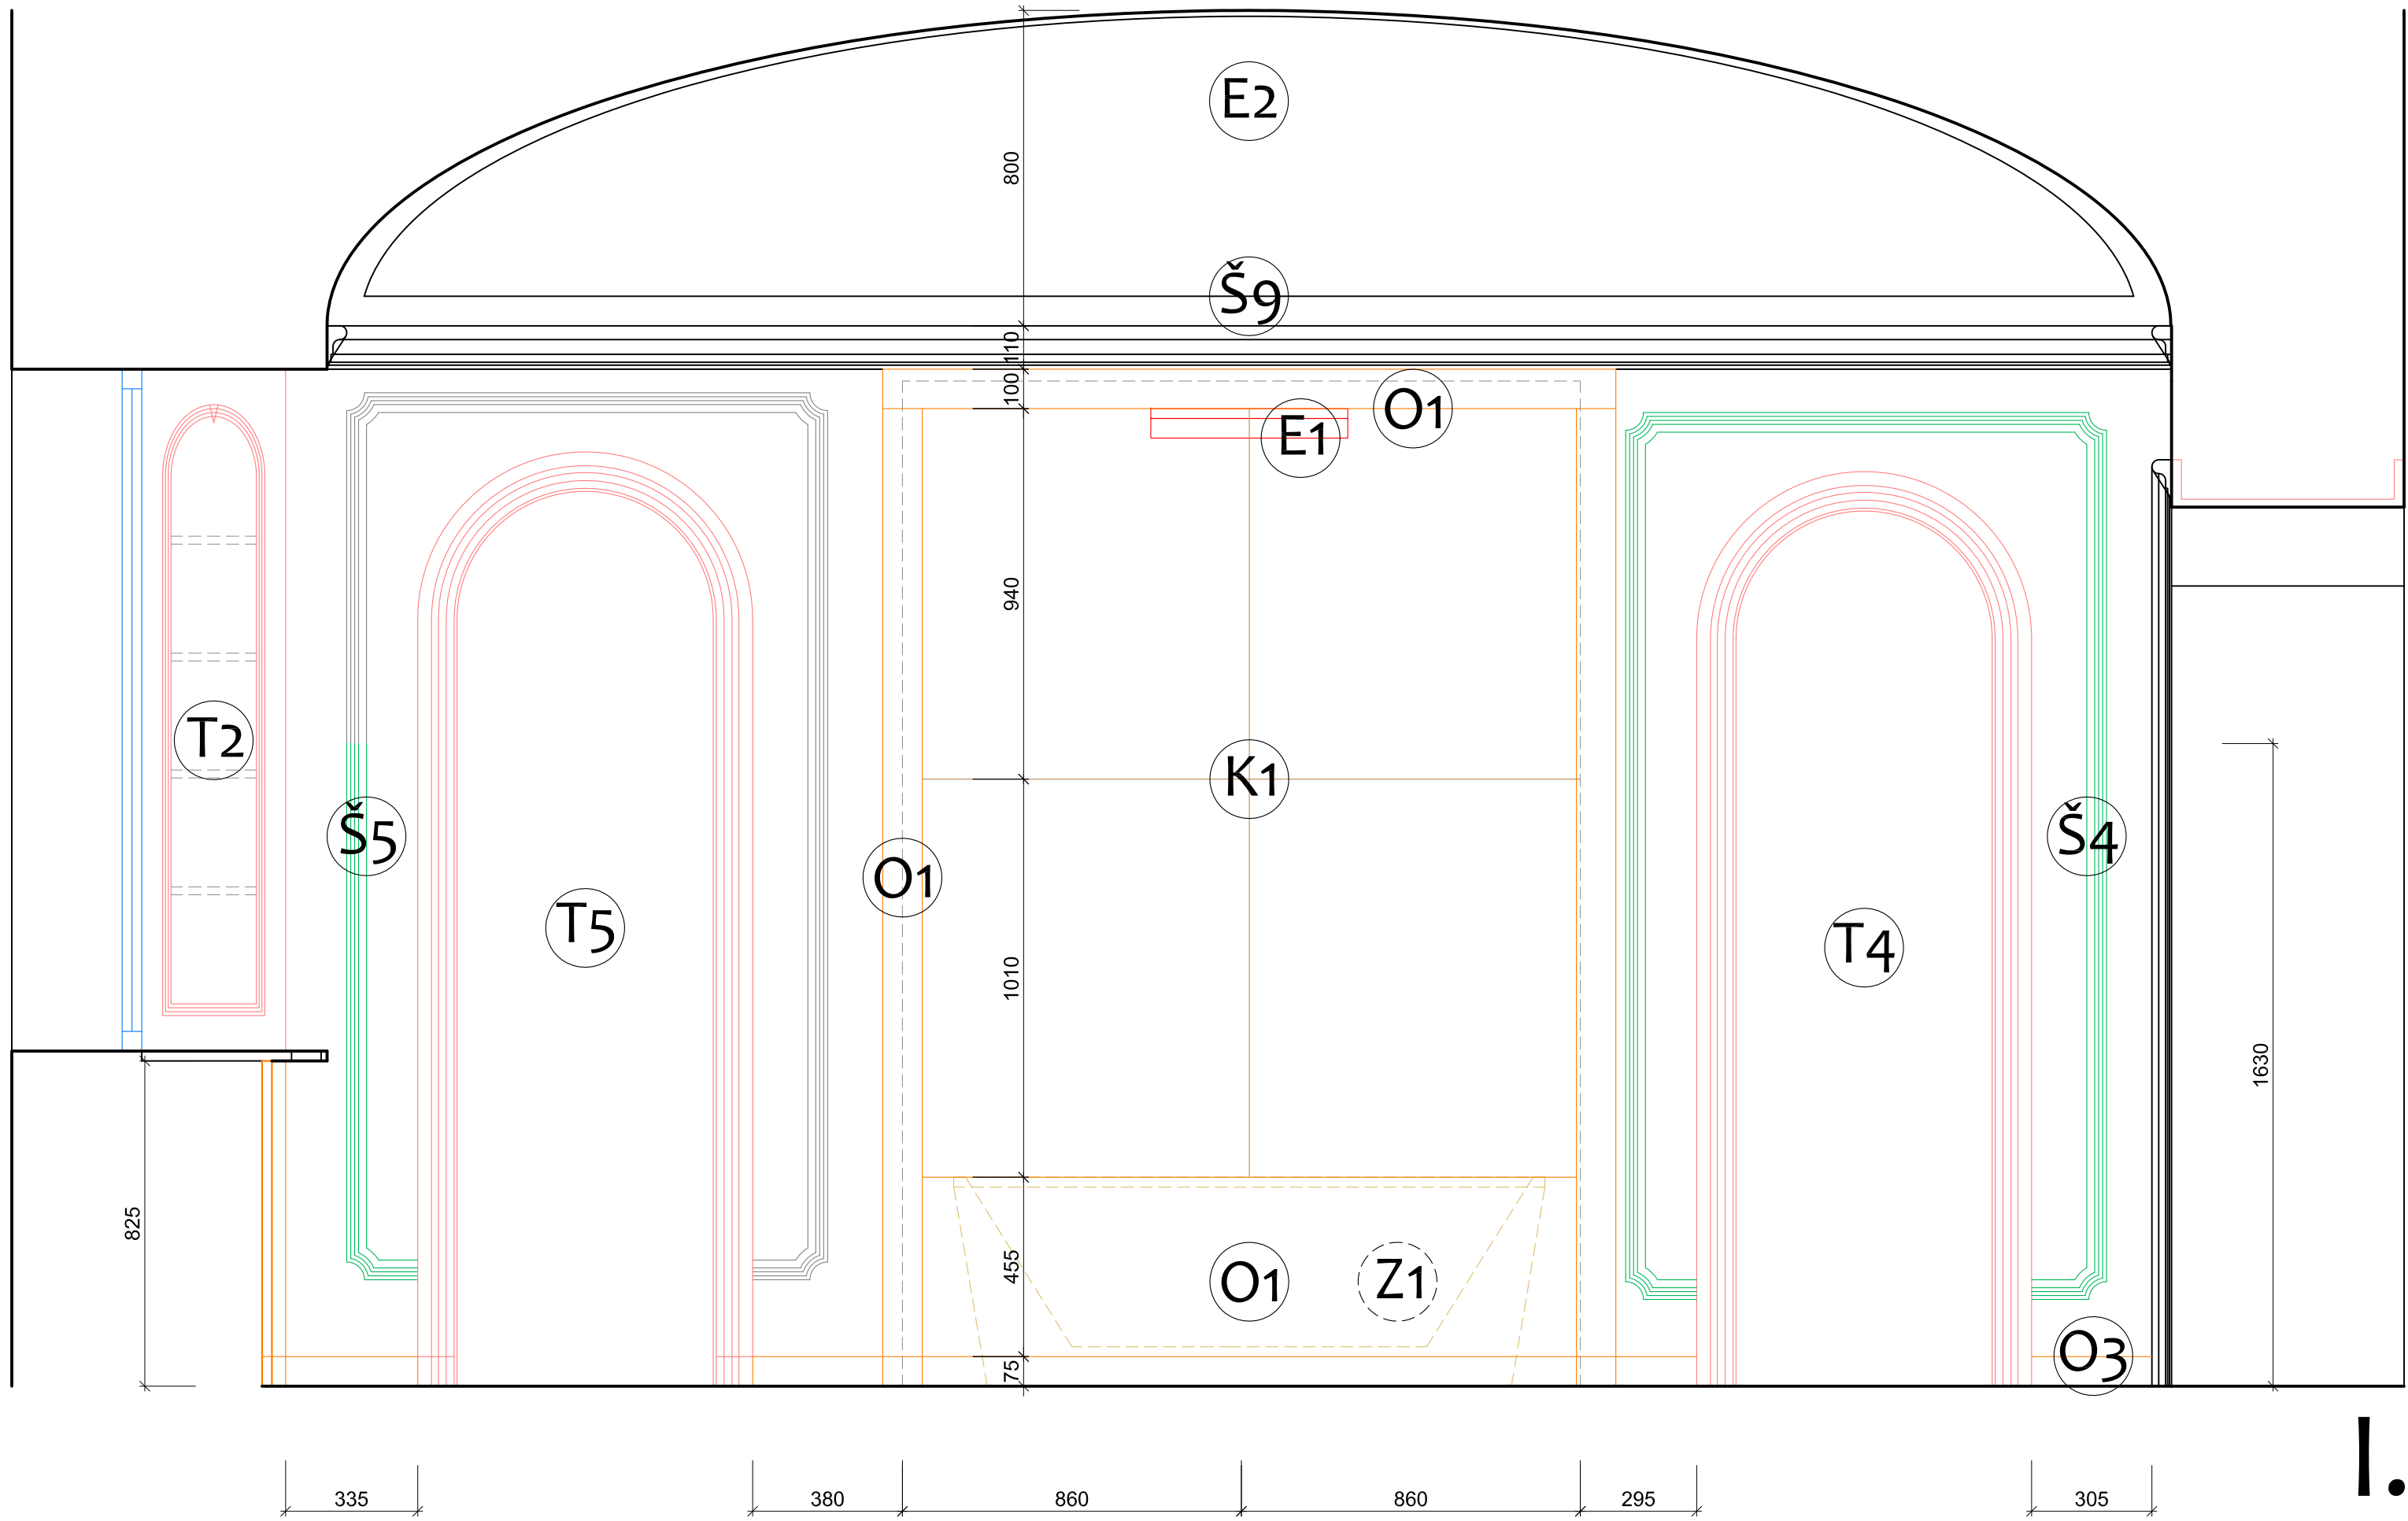


I.

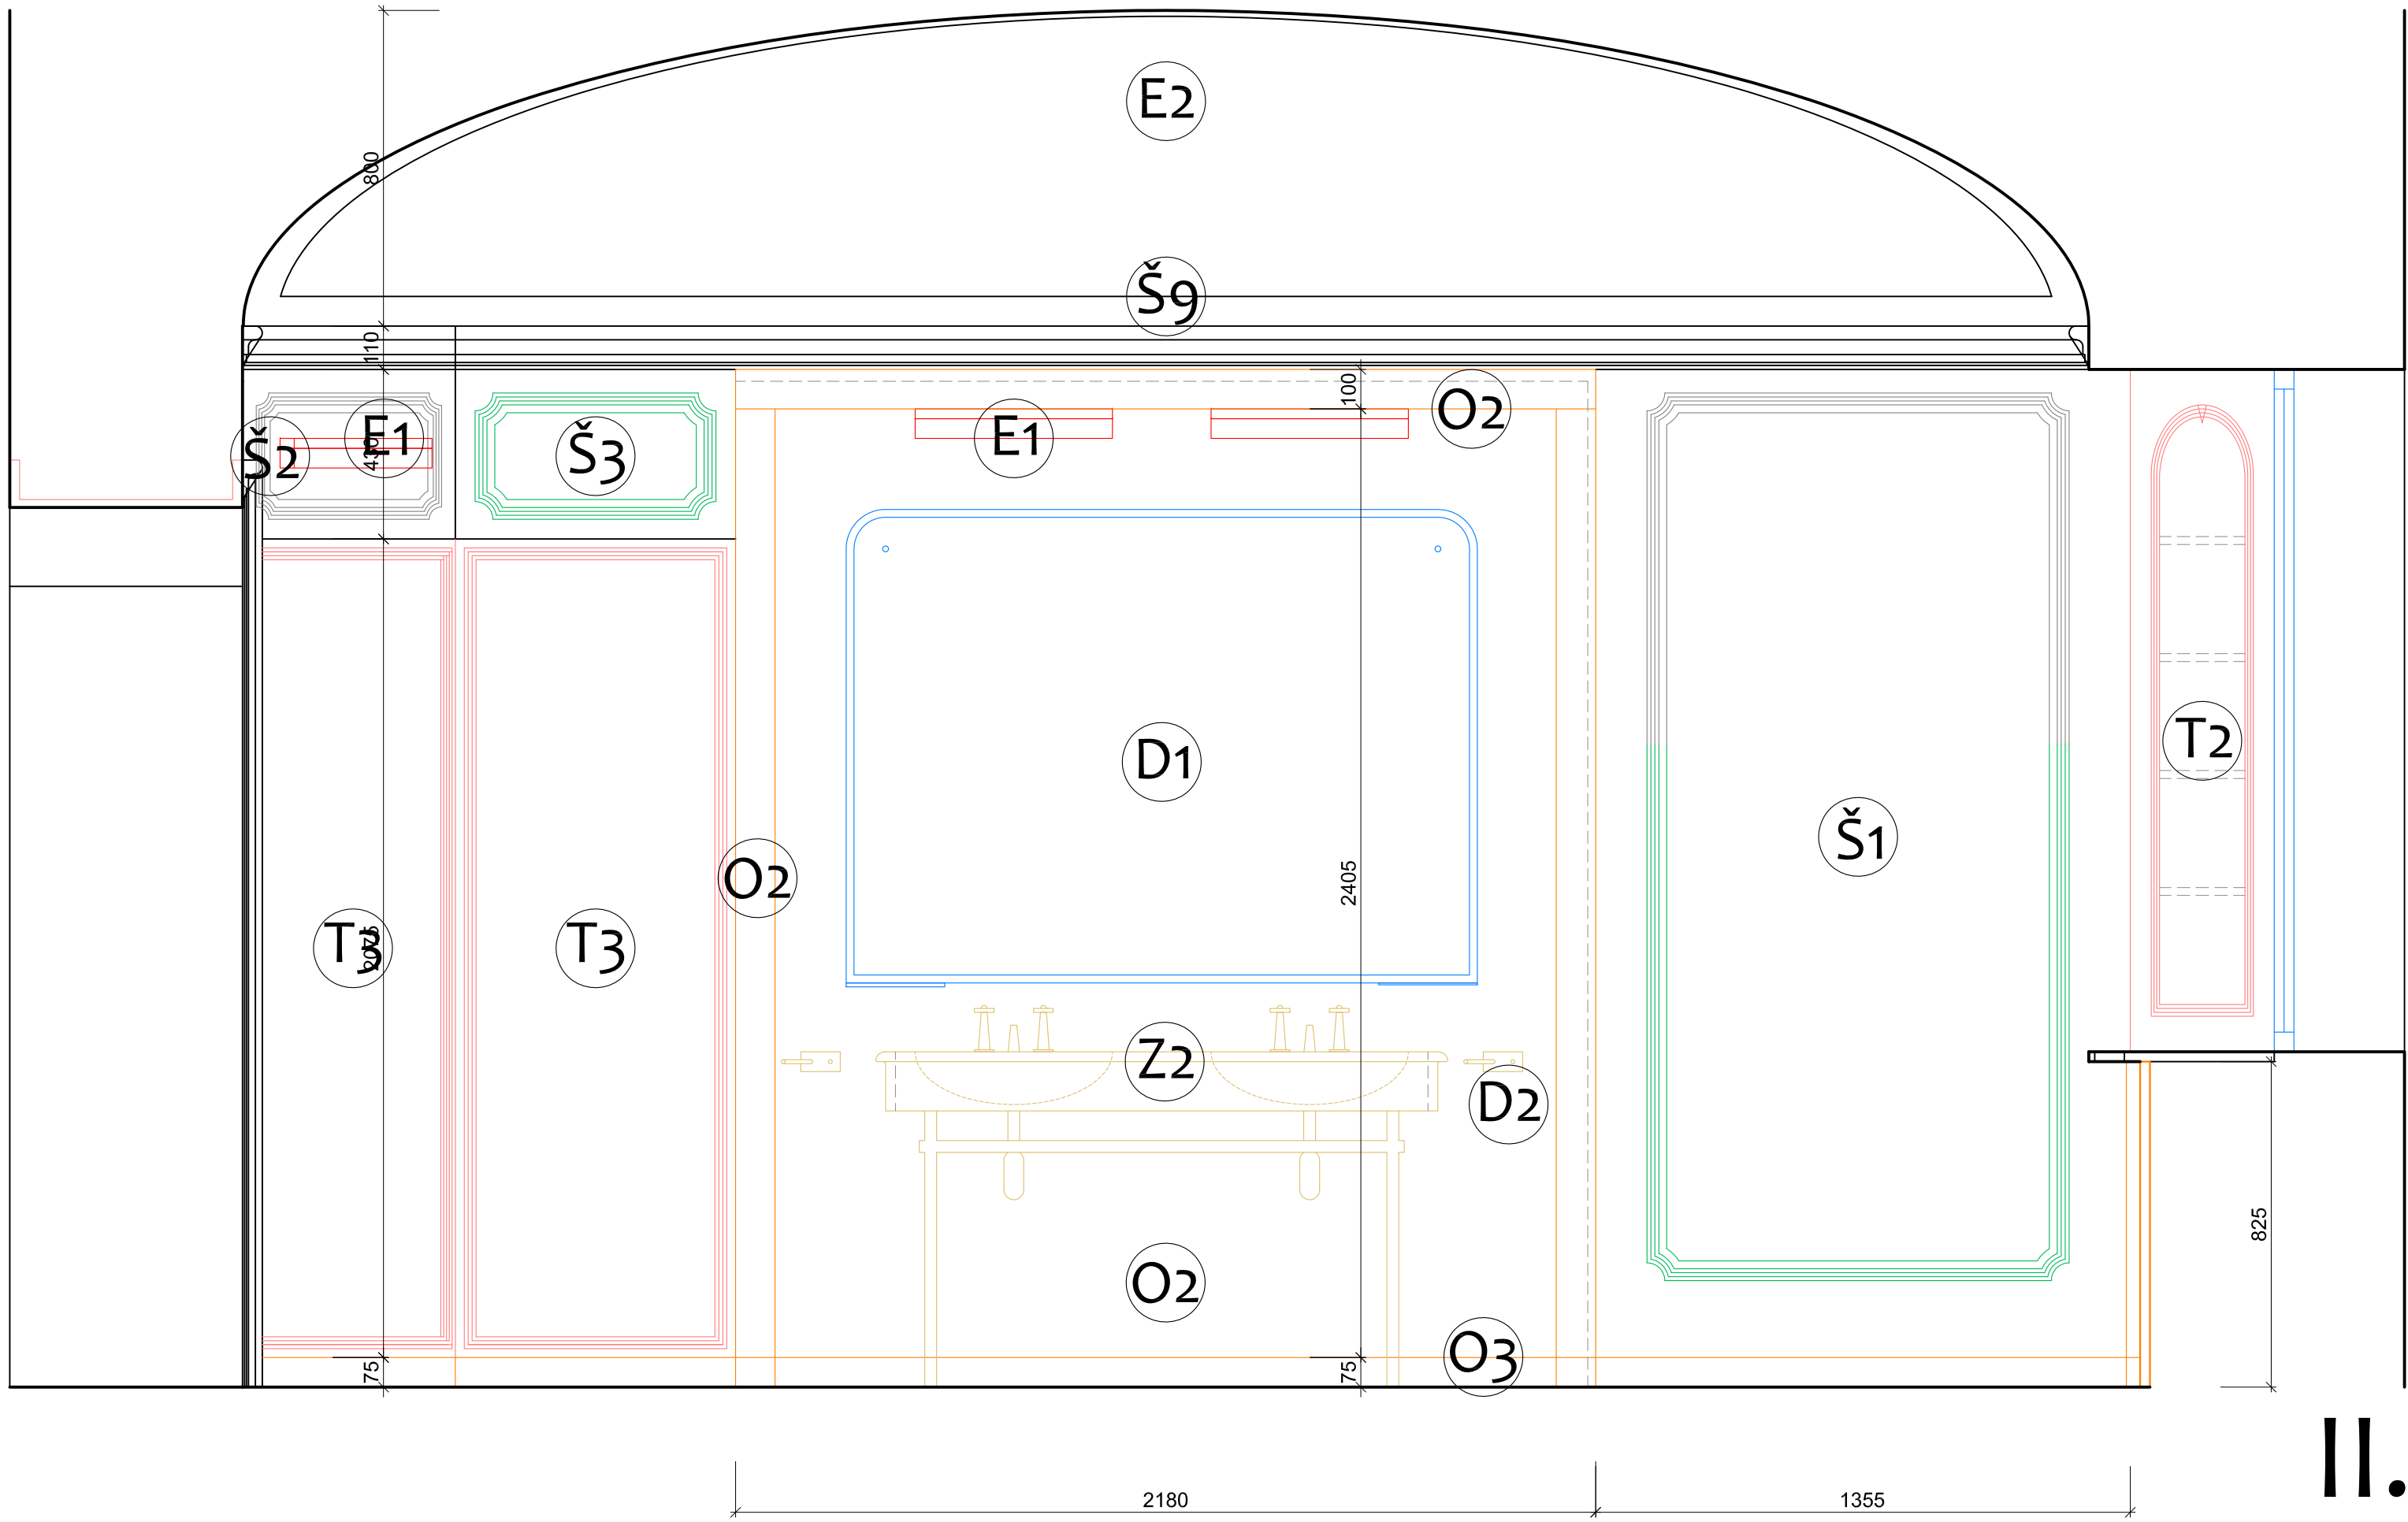


II.

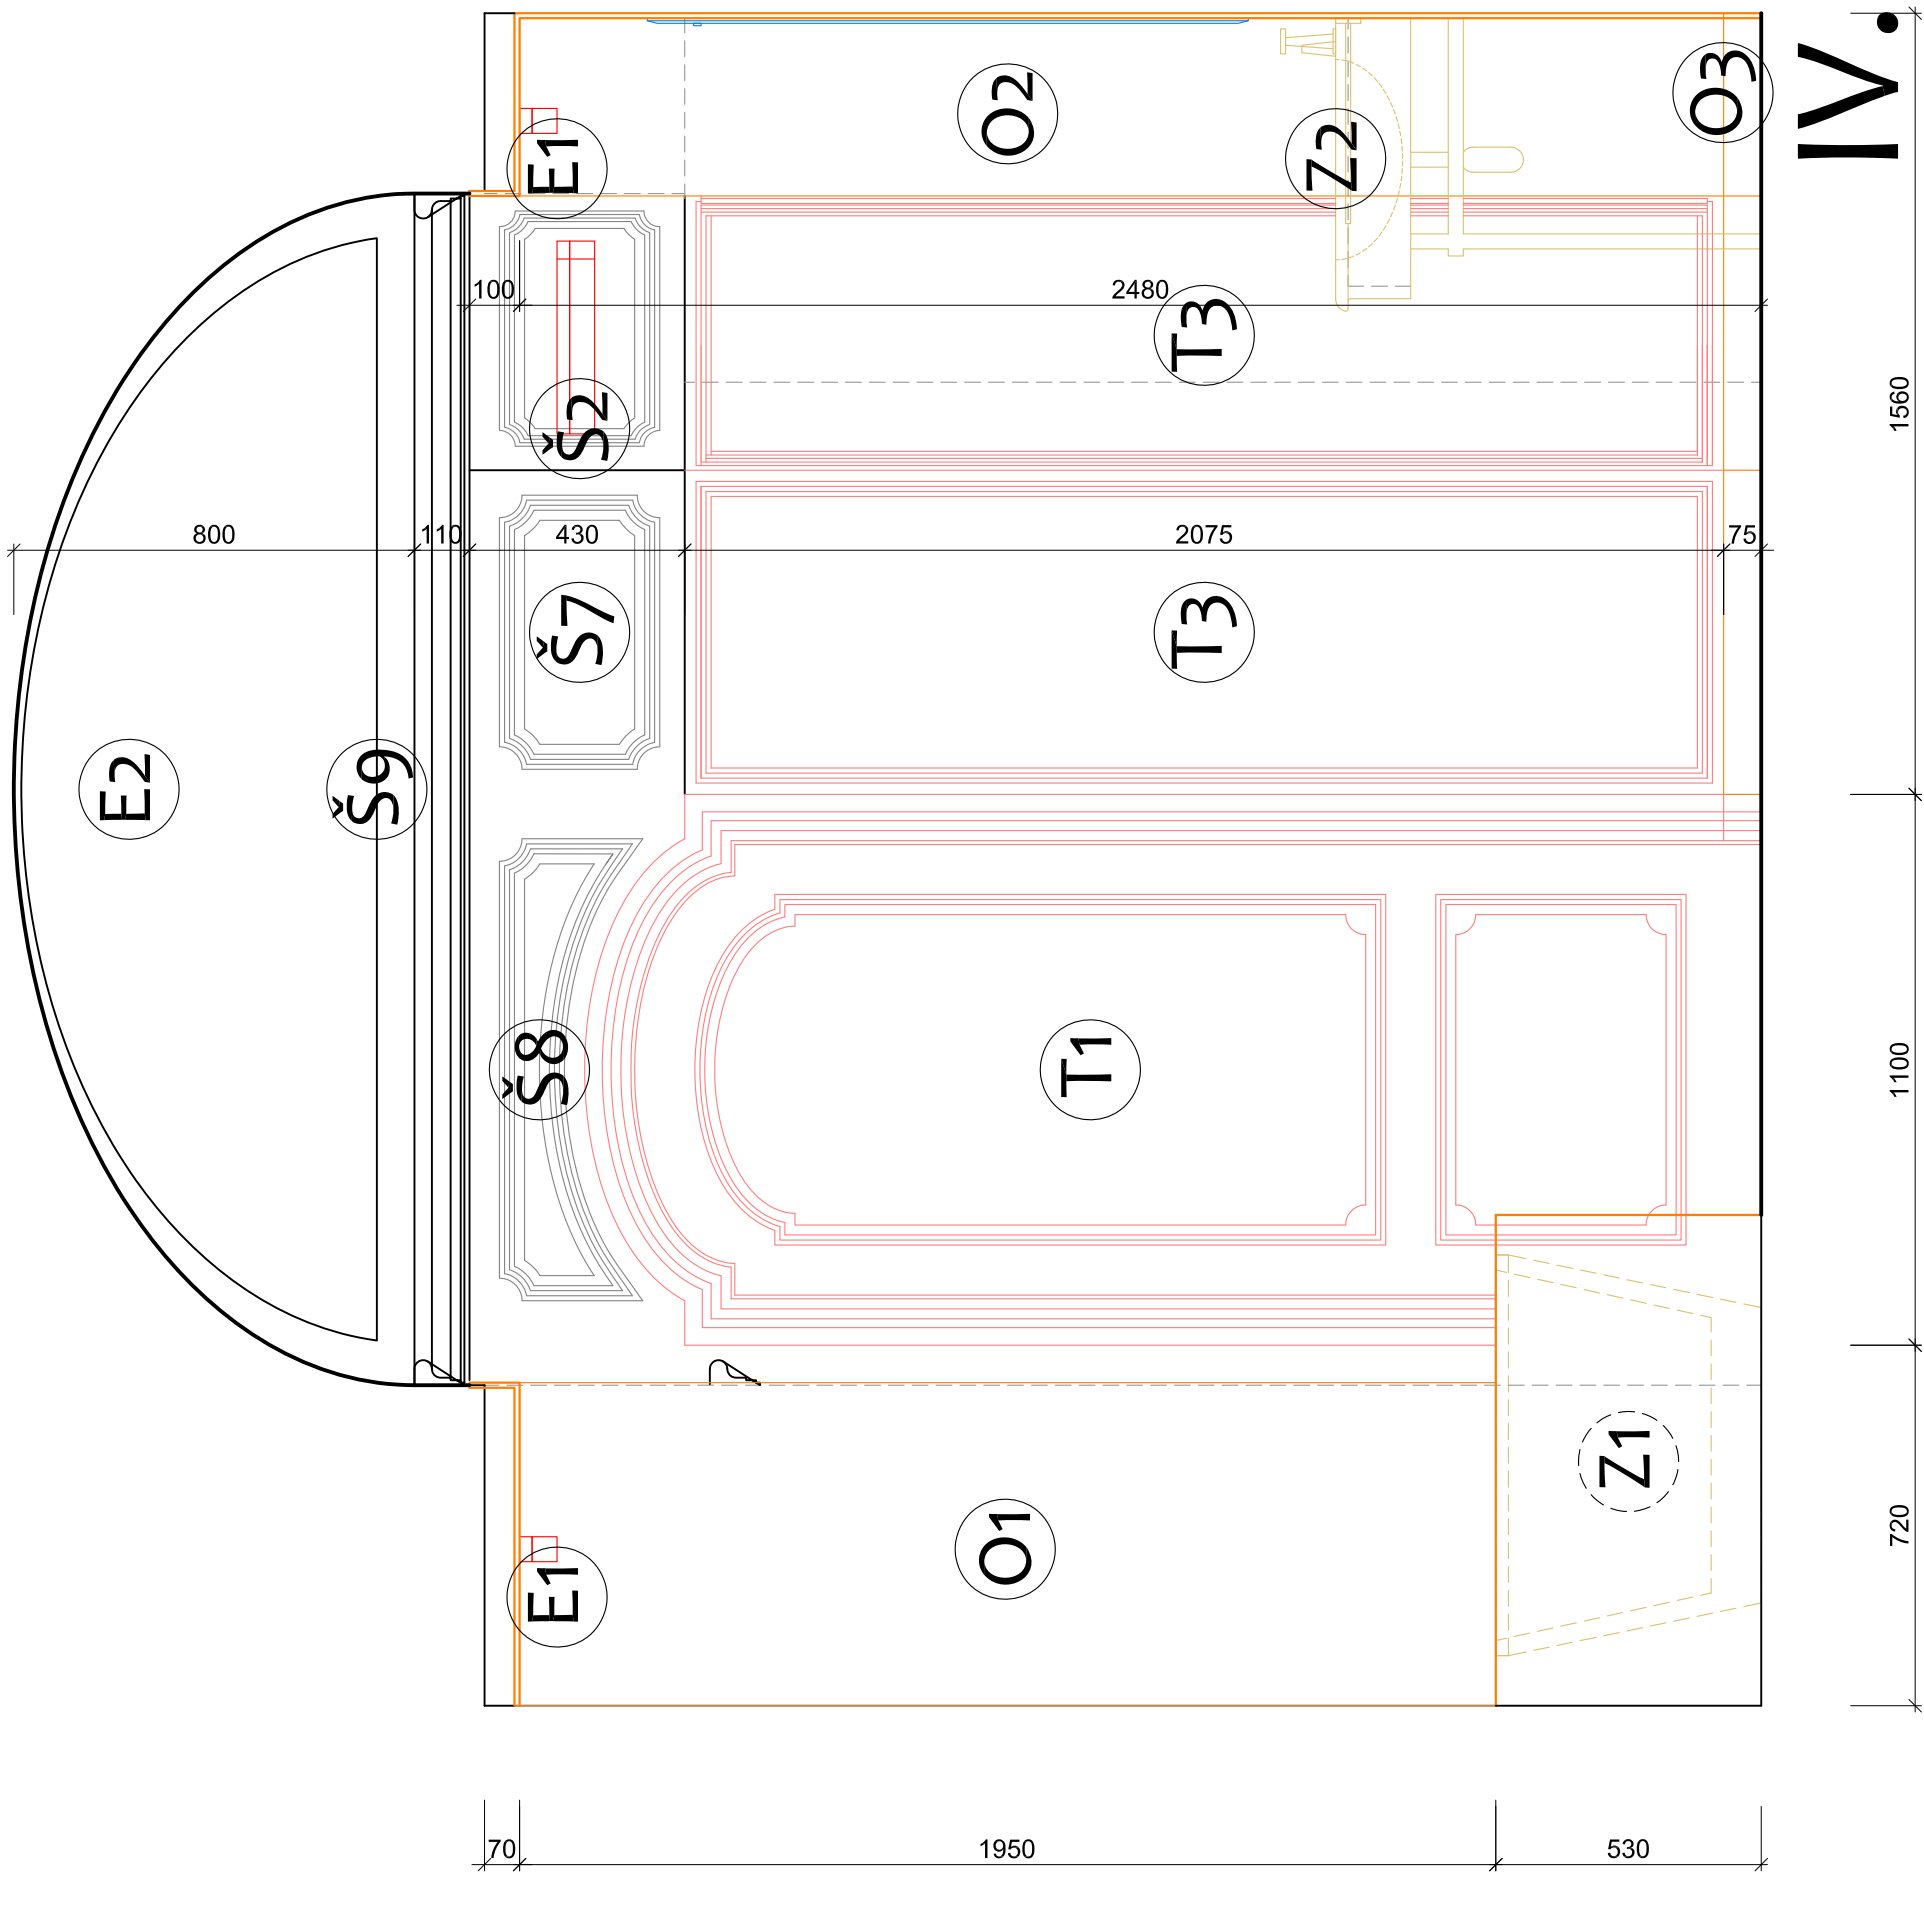


III.

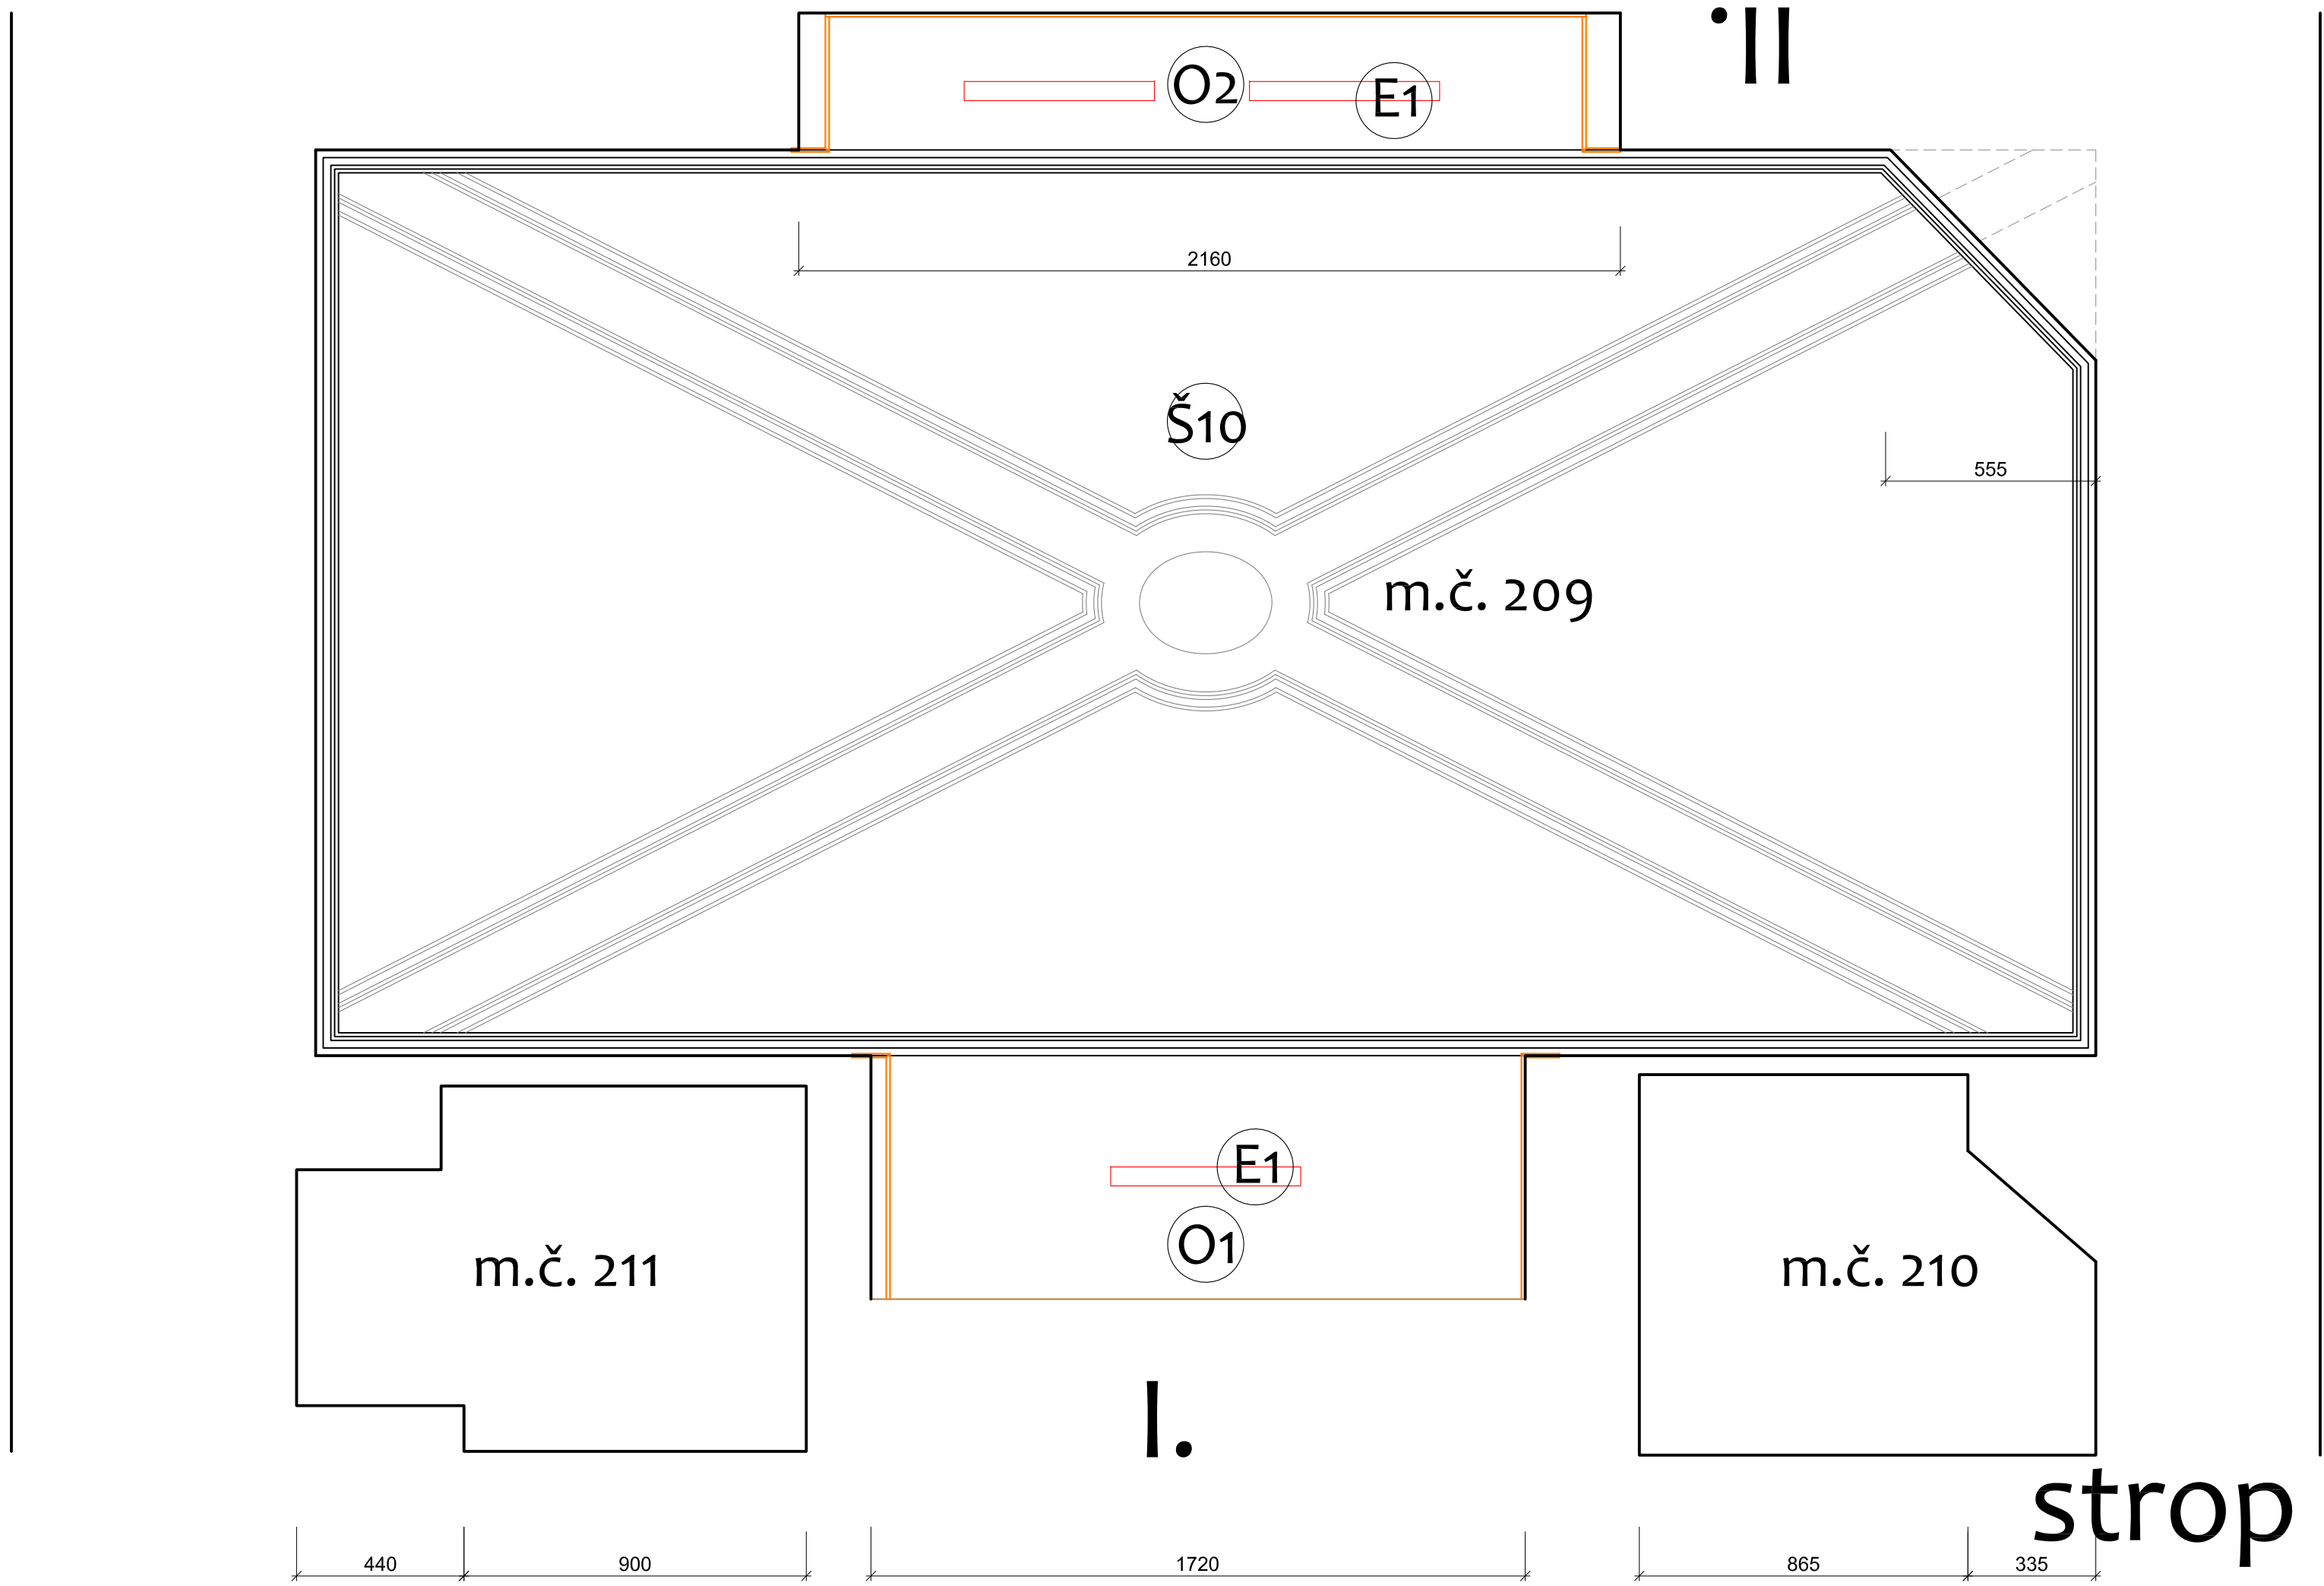


IV.

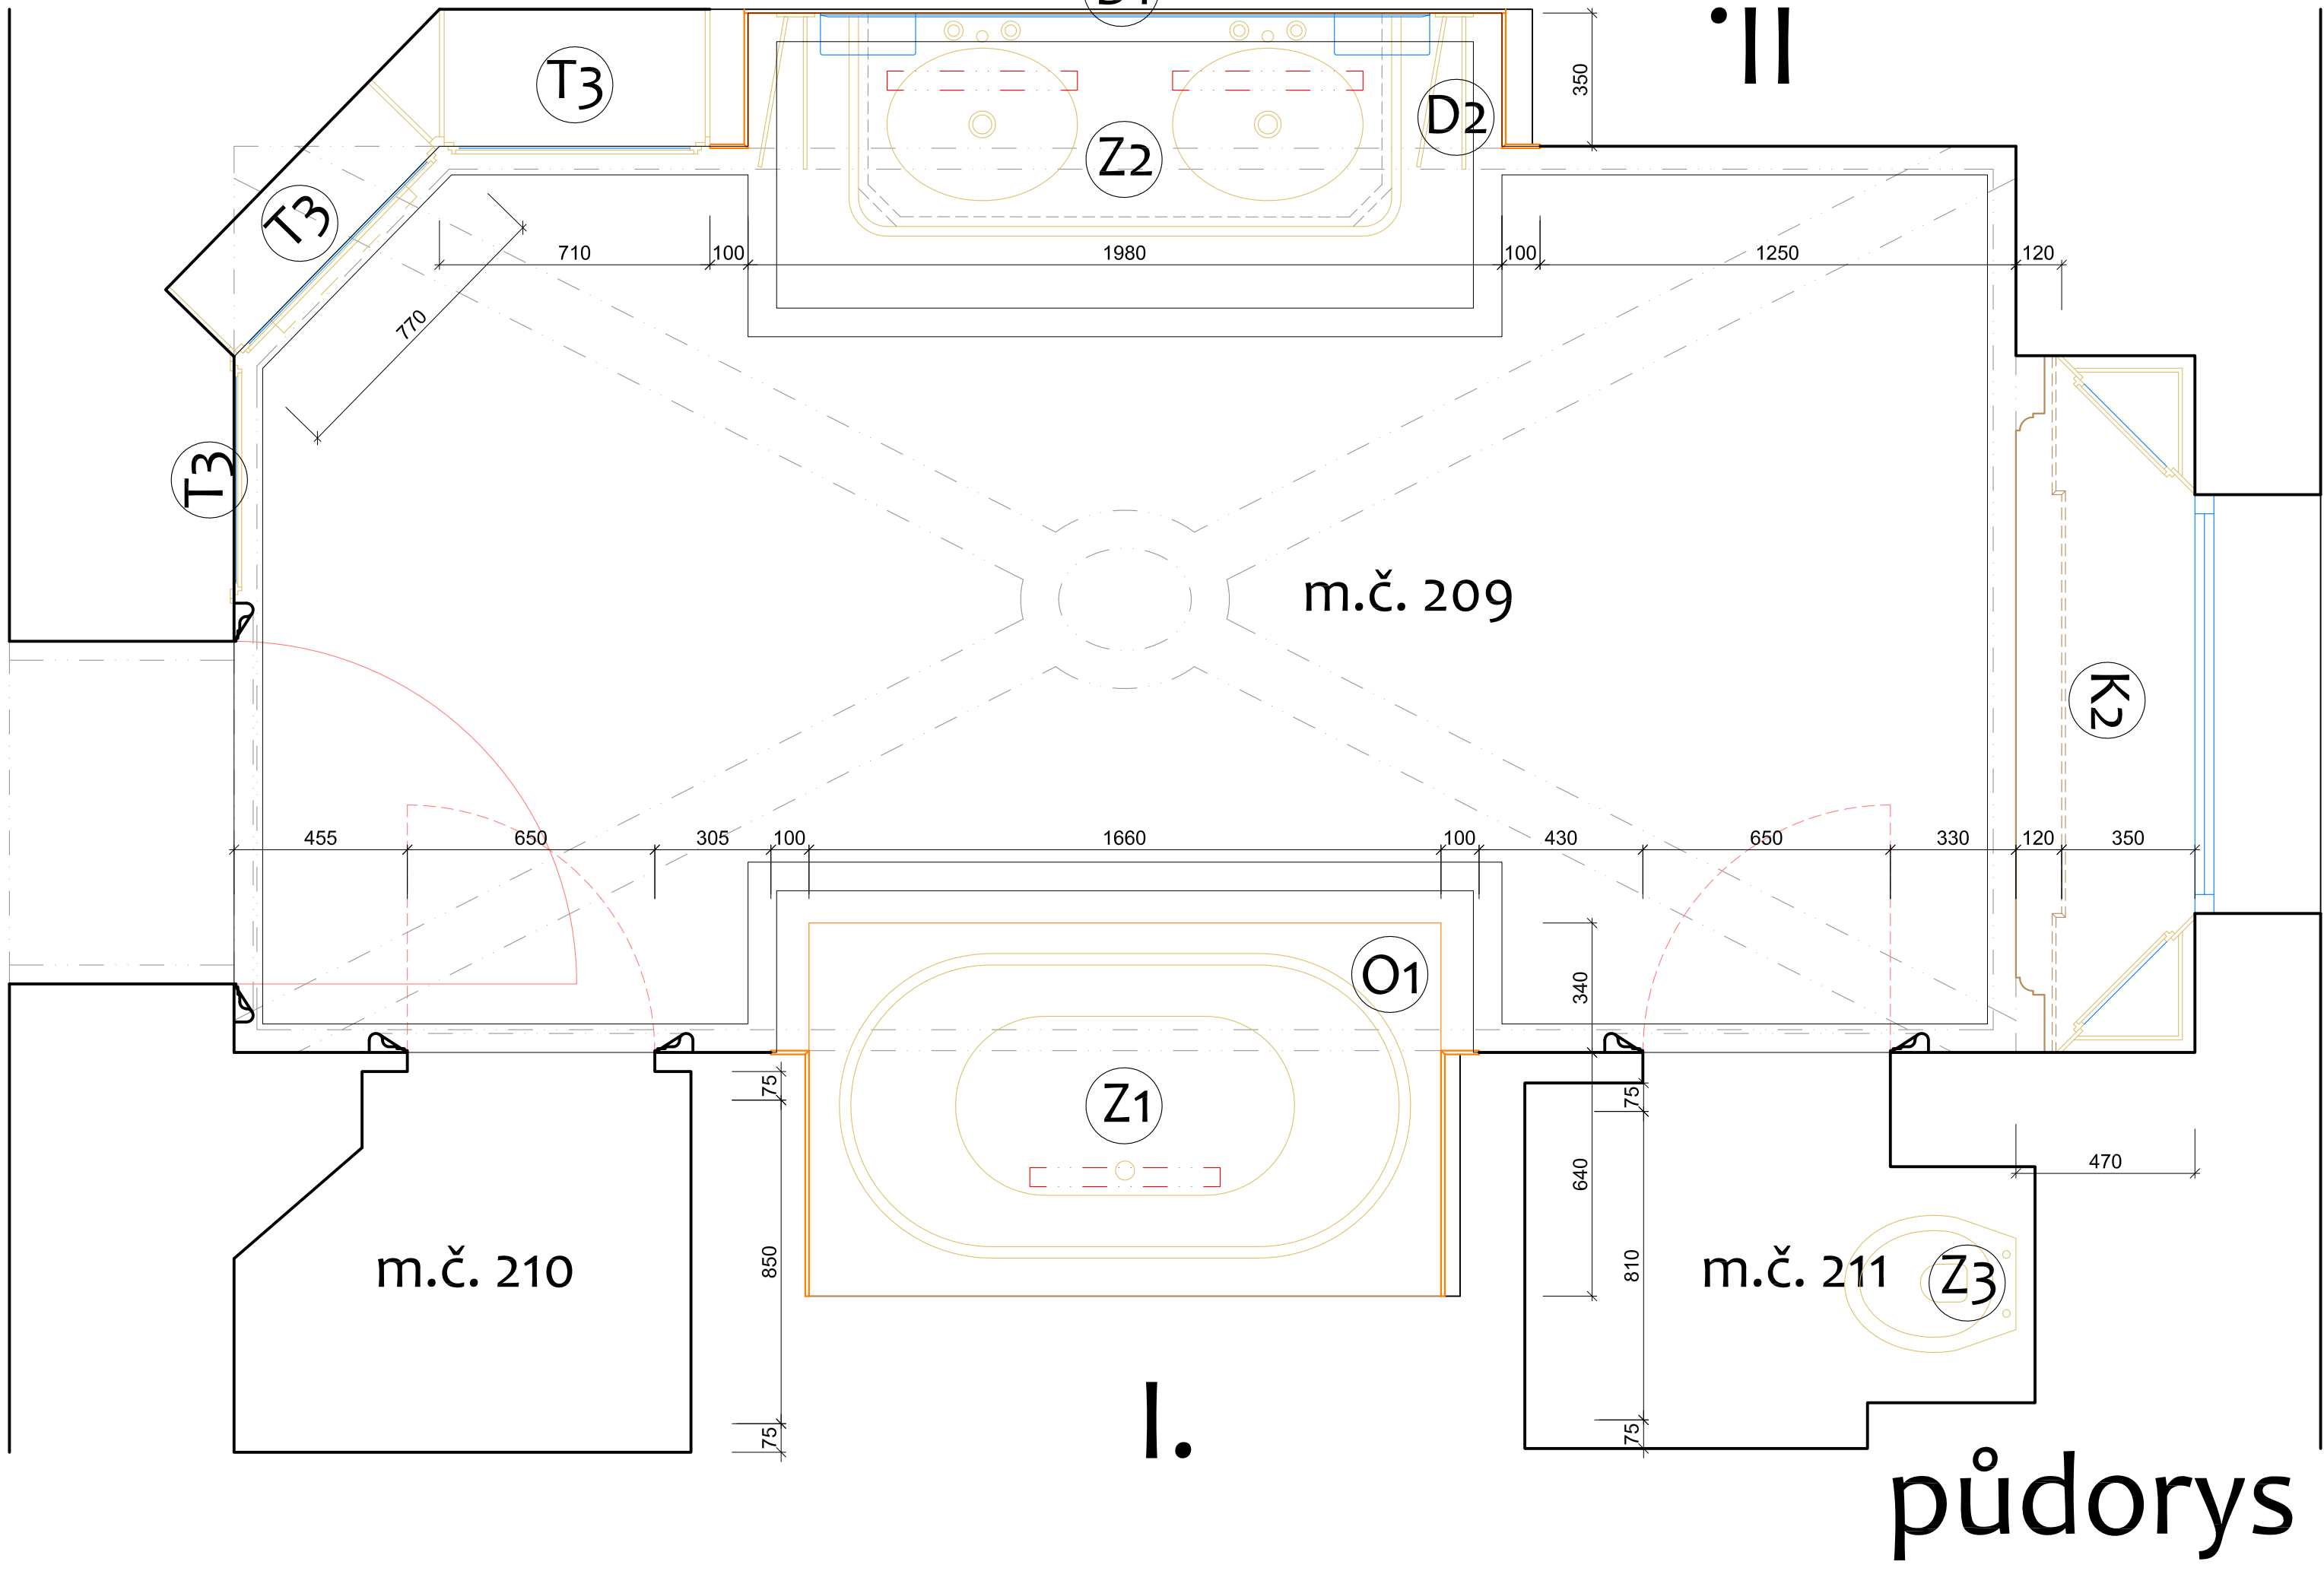


V.

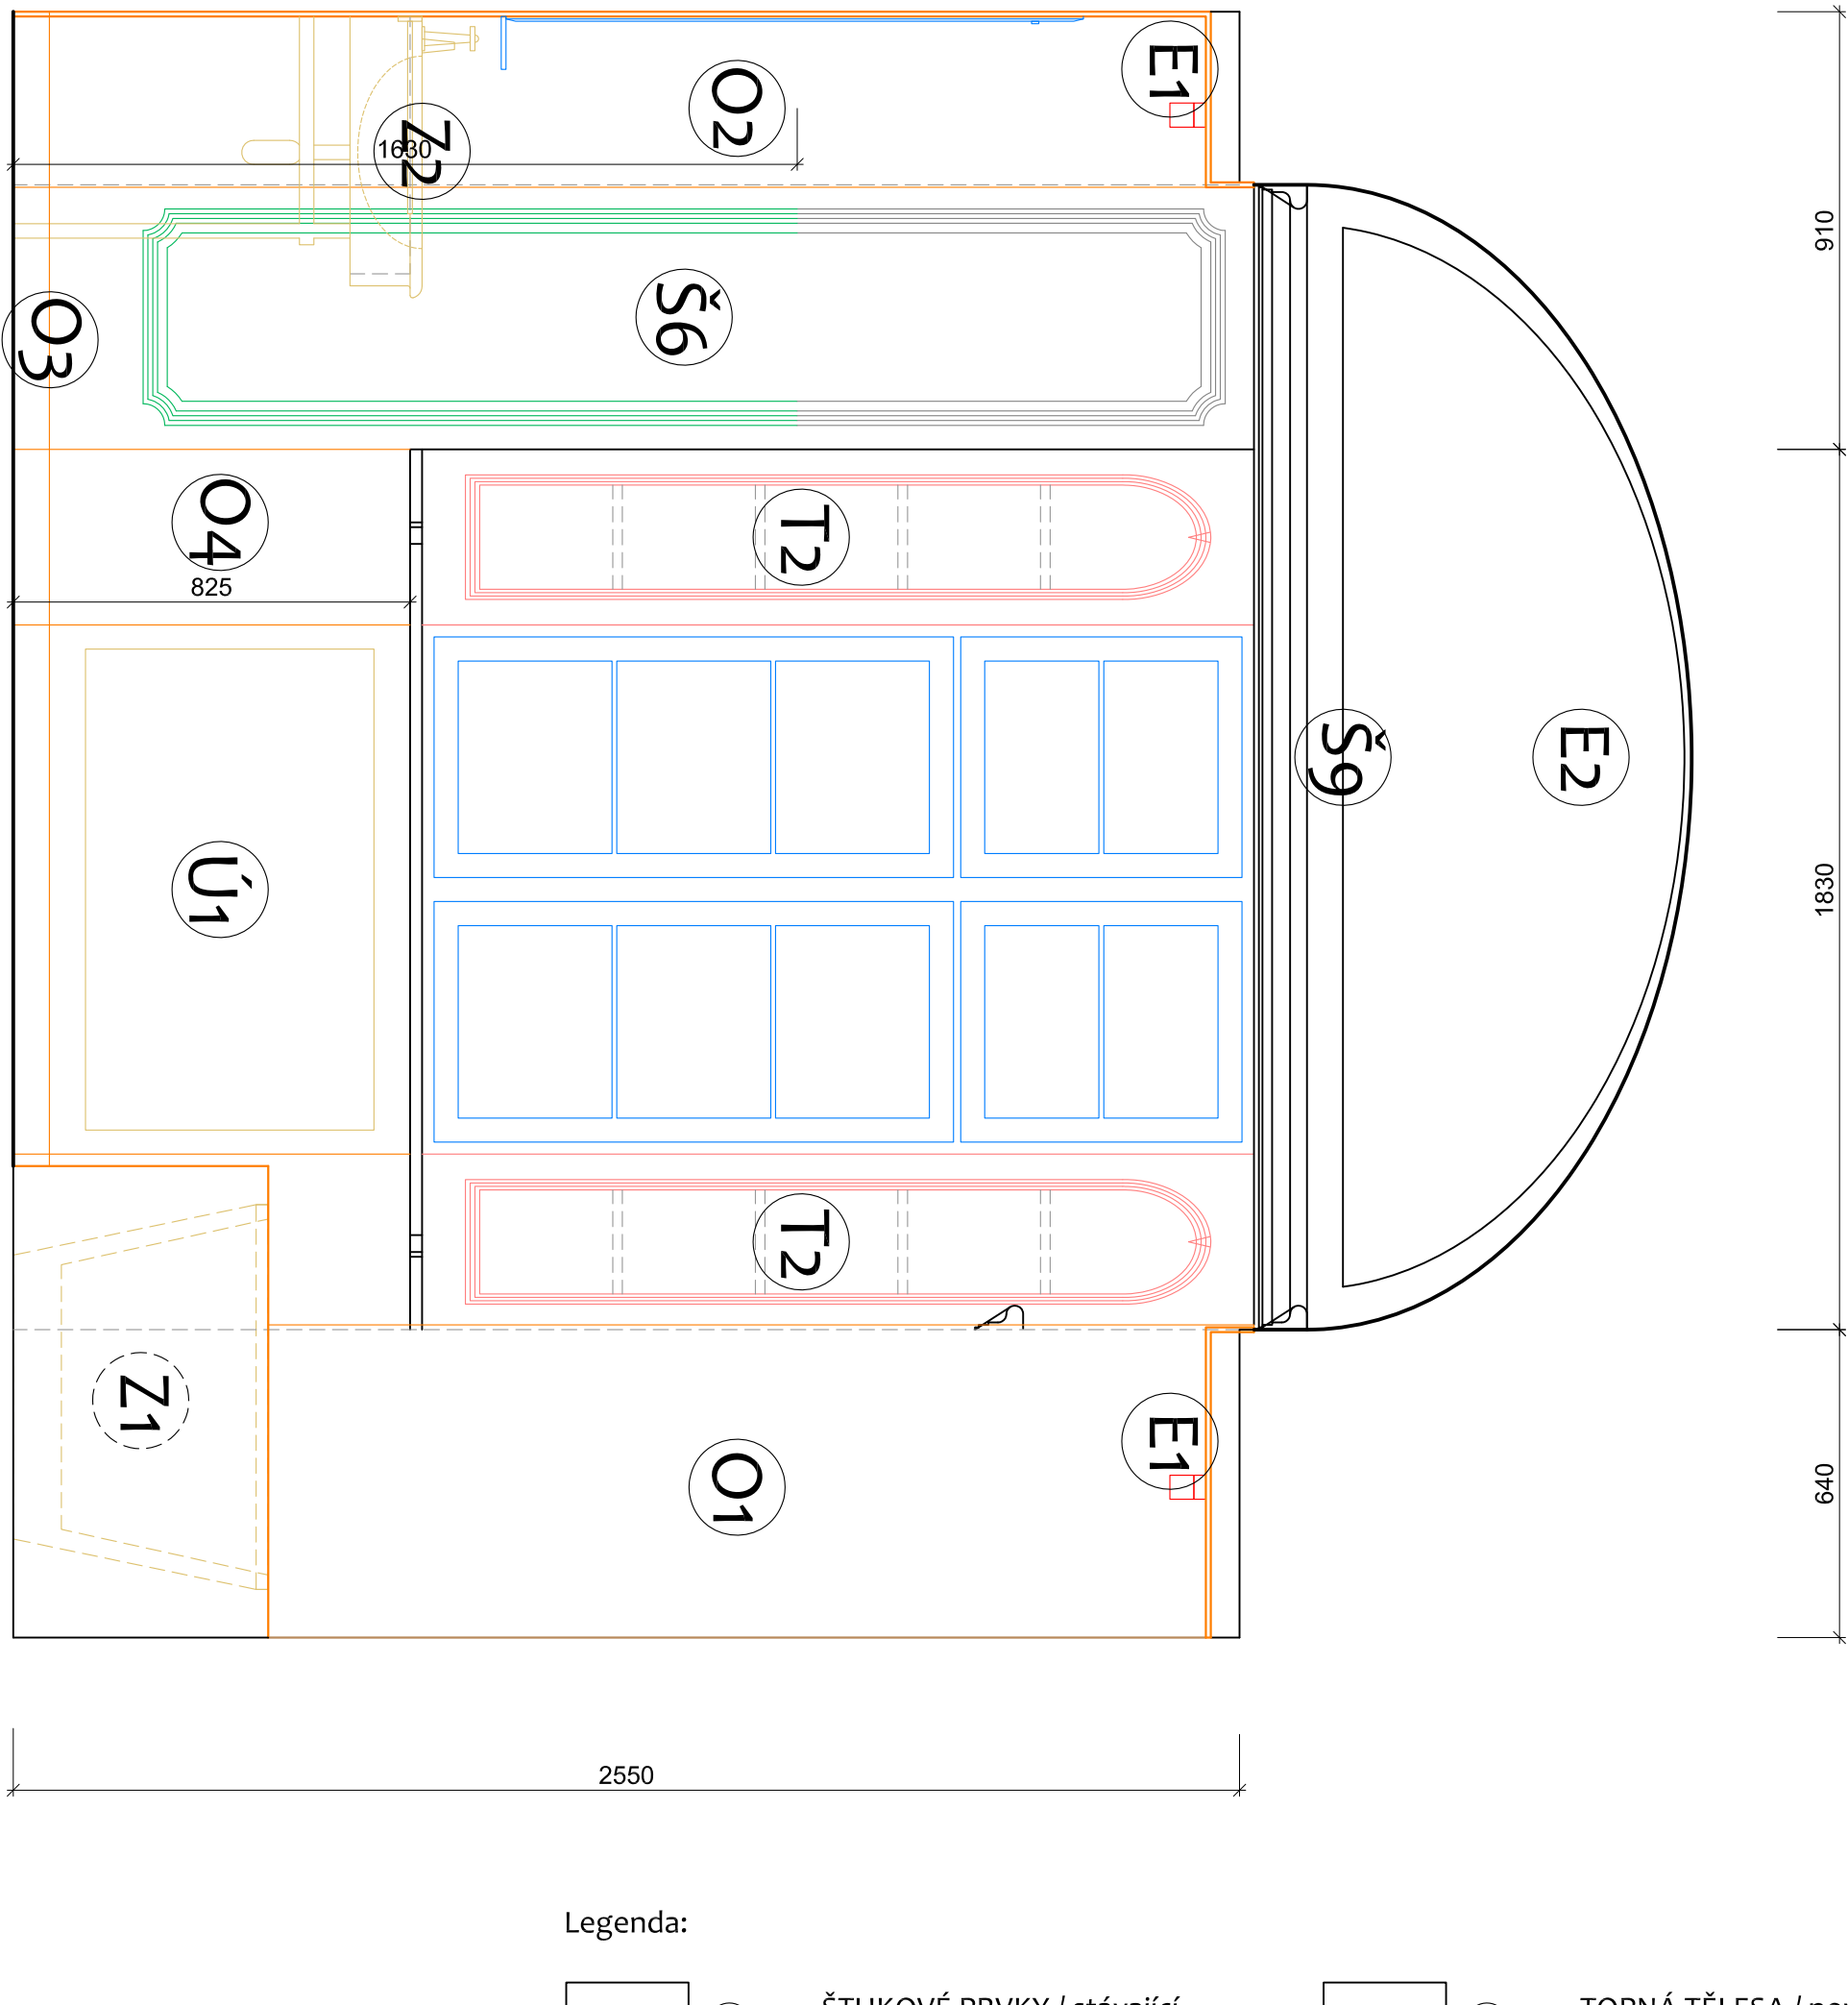

VI.

 



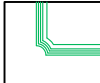
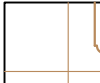

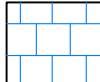


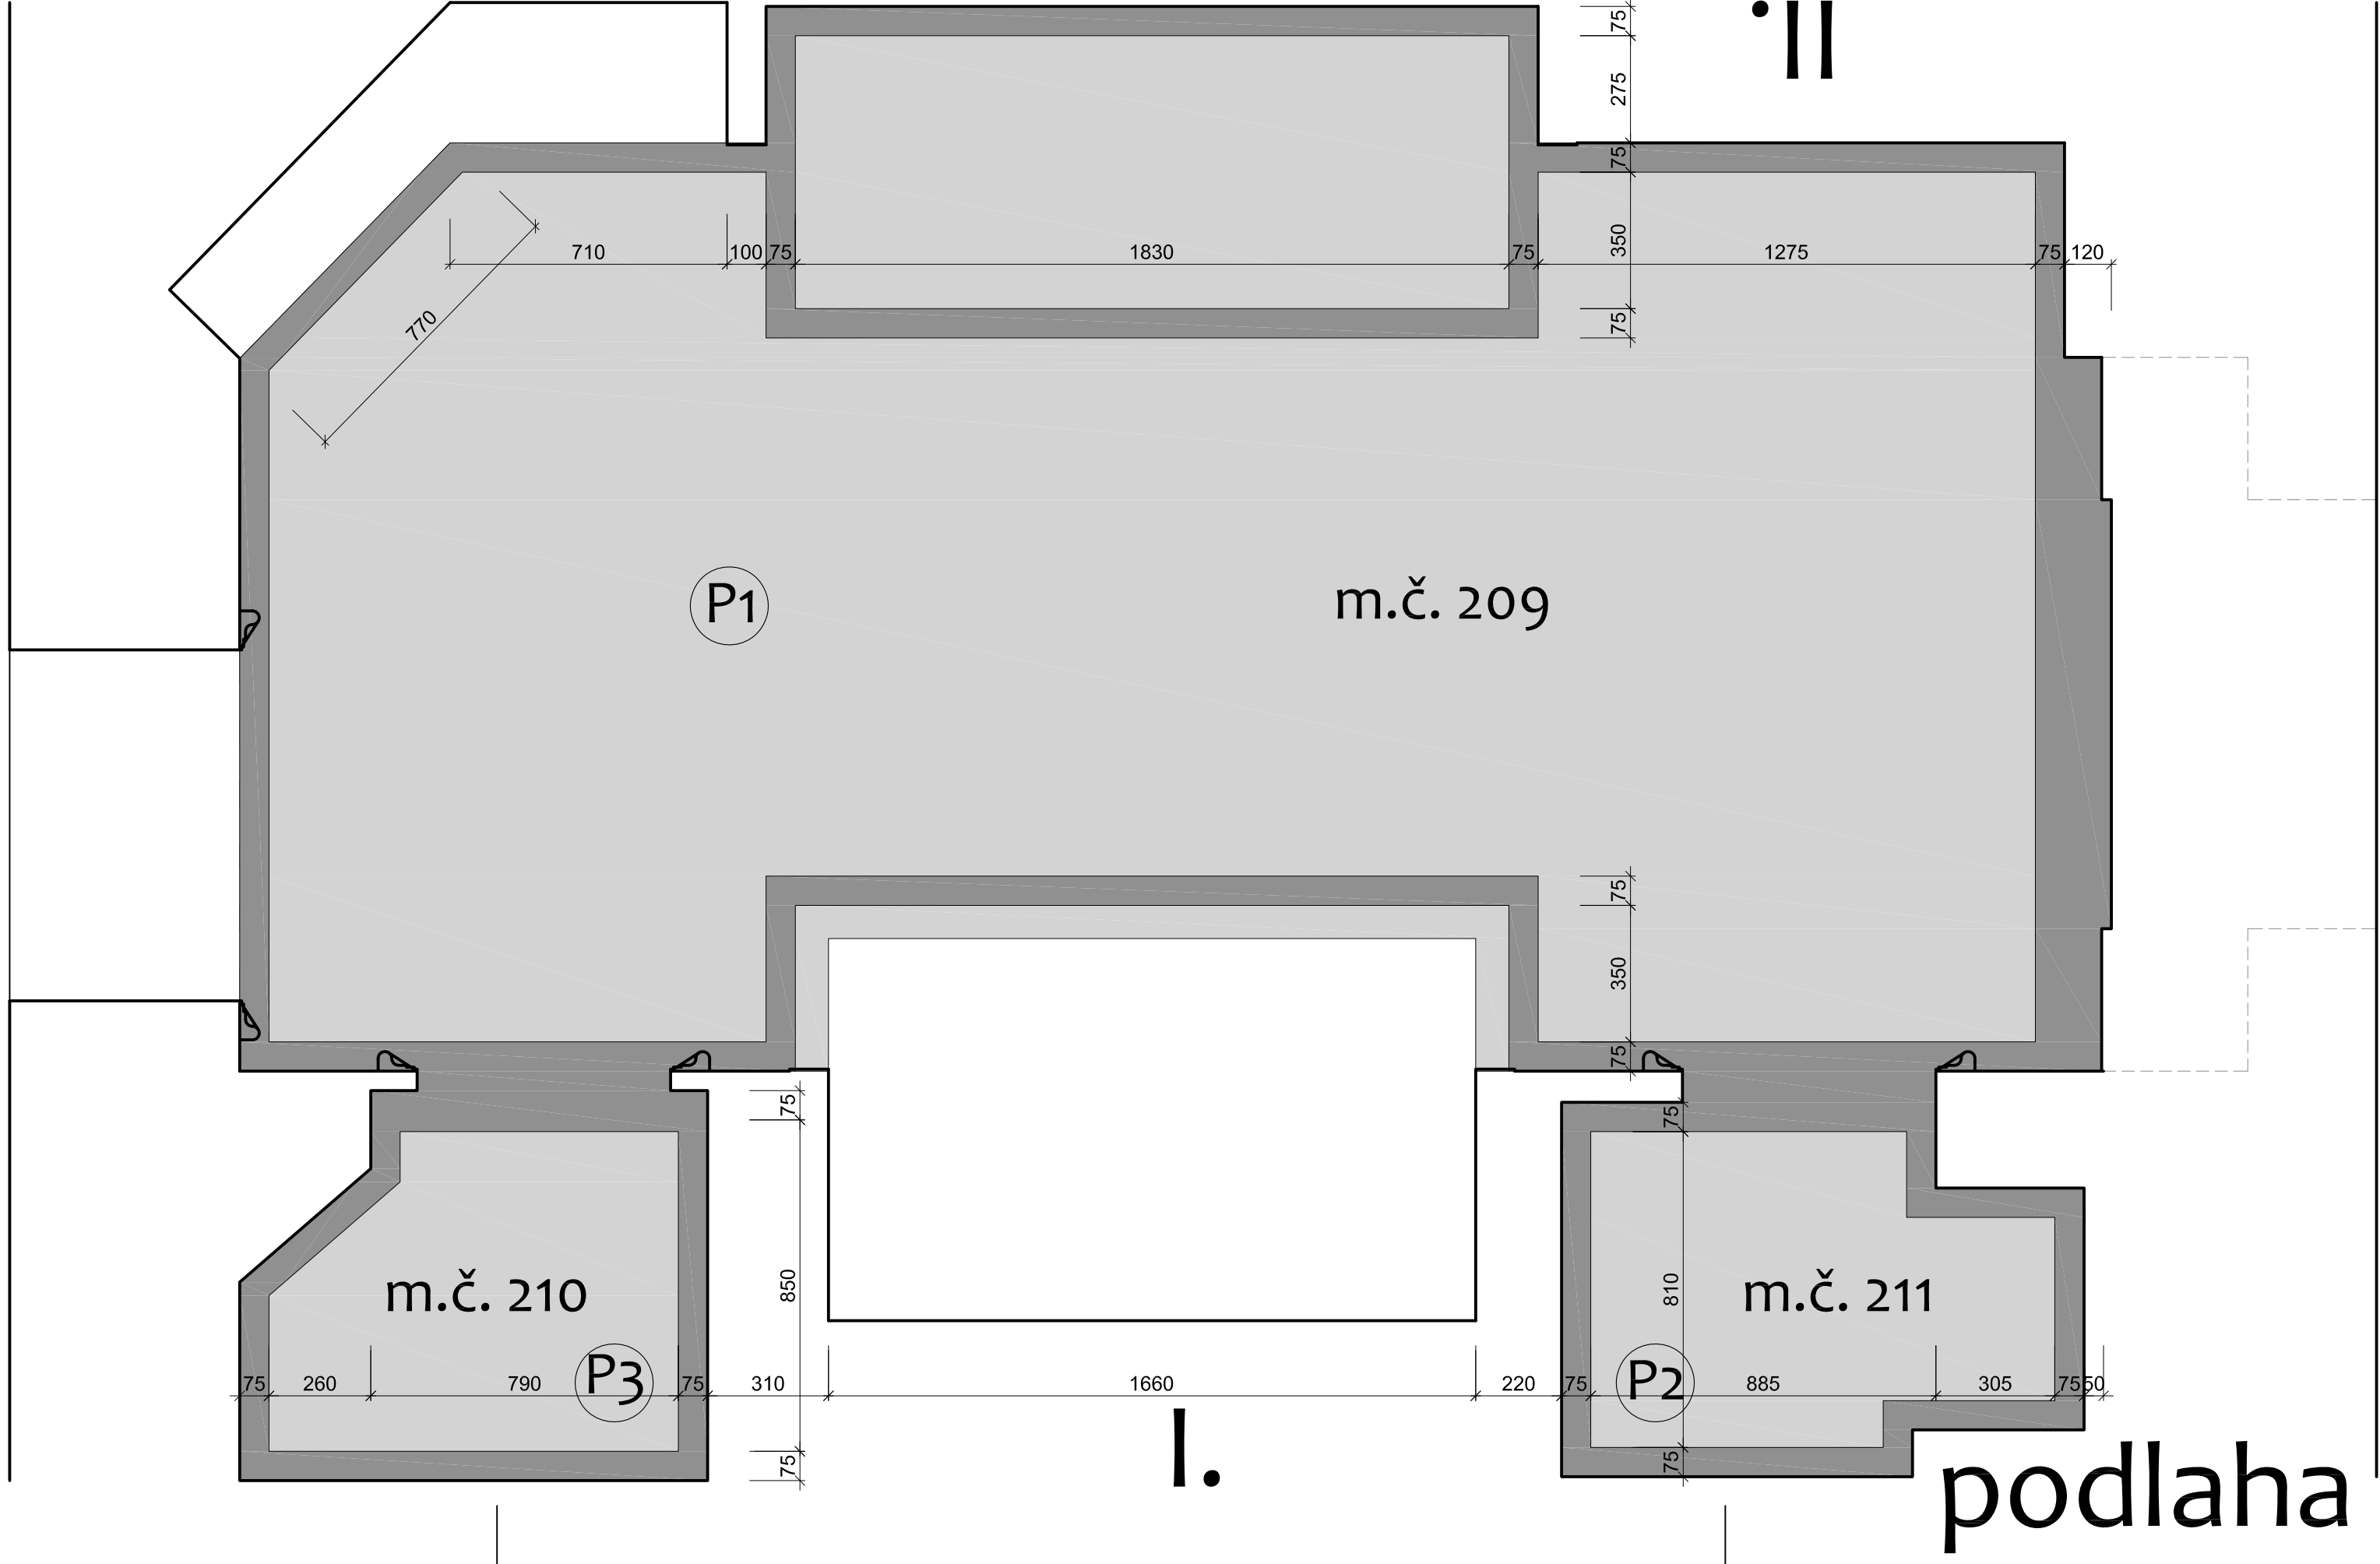
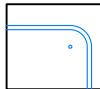



VII.







VIII.

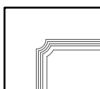

IX.

Legenda:									
	Š	ŠTUKOVÉ PRVKY / stávající štukový reliéf opraven dle RZ		U	TOPNÁ TĚLESA / nové plně funkční				
	Š	ŠTUKOVÉ PRVKY / nové štukový reliéf nově tvarován dle stávajícího / přímá návaznost							
	K	KAMENNÉ PRVKY / stávající mramorový obklad / "zlatavý" vzor / opraven dle RZ nebo nově plošné překryt							
	O	OBKLADOVÉ PRVKY / nové kamenný nebo velkoformátový keramický obklad / "zlatavý" vzor							
	O	OBKLADOVÉ PRVKY / nové keramický obklad / 150x150 / bílý, lesklý (dle zachovalého vzorku v MK)							
	T	TRUHLÁŘSKÉ VÝROBKY / stávající repara nebo drobné doplnění dle RZ							
	T	TRUHLÁŘSKÉ VÝROBKY / nové výrobeny v detailu dle stávajících prvků							
	Z	ZARÍZOVACÍ PŘEDMĚTY / nové plně funkční / napojení dle zadání objednatele							
	D	DOPLŇKOVÉ PŘEDMĚTY / nové plně funkční							
	E	ELEKTRO KONCOVÉ PRVKY / nové plně funkční / napojení dle zadání objednatele							
	P	PODLAHA / lité teraco (terazzo) bílé, maximálně jednolitě (nekontrastní vsyp, pojivo stejny odstín)							
	P	PODLAHA / lité teraco (terazzo) černé, maximálně jednolitě (nekontrastní vsyp, pojivo stejny odstín)							
Pozn:									
Kótované rozměry jsou informativní, před zahájením dodávek/výroby/montáže nutno znovu zaměřit a koordinovat s výkonnou částí podlahy aj.									
Část: D.1 - ARCHITEKTONICKO STAVEBNÍ				Akce: PANENSKÉ BŘEŽANY HORNÍ ZÁMEK					
Investor: Oblastní muzeum Praha - východ v Braníře nad Labem / Správa budov PB		Datum: 10.2018							
Architekt projekt: Ing. arch. Mgr. Ing. Pavel Fanta Na Hřebečské 67, 150 00 Praha 5		Stupeň PD: STS / AS							
Zadavatel projektant: Ing. Jirka Svoboda / Inovační plán s.r.o. 561 53 Dolní Čermná 334		Měřítko: 1:15		Část: Velká koupelna / 2.NP					
Místo stavby: p.č. 11/1 k.ú. Panenské Břežany [717550] (okres Praha - východ)		Číslo výkresu: 04							
Výkres:									
Návrh / m. č. 209									



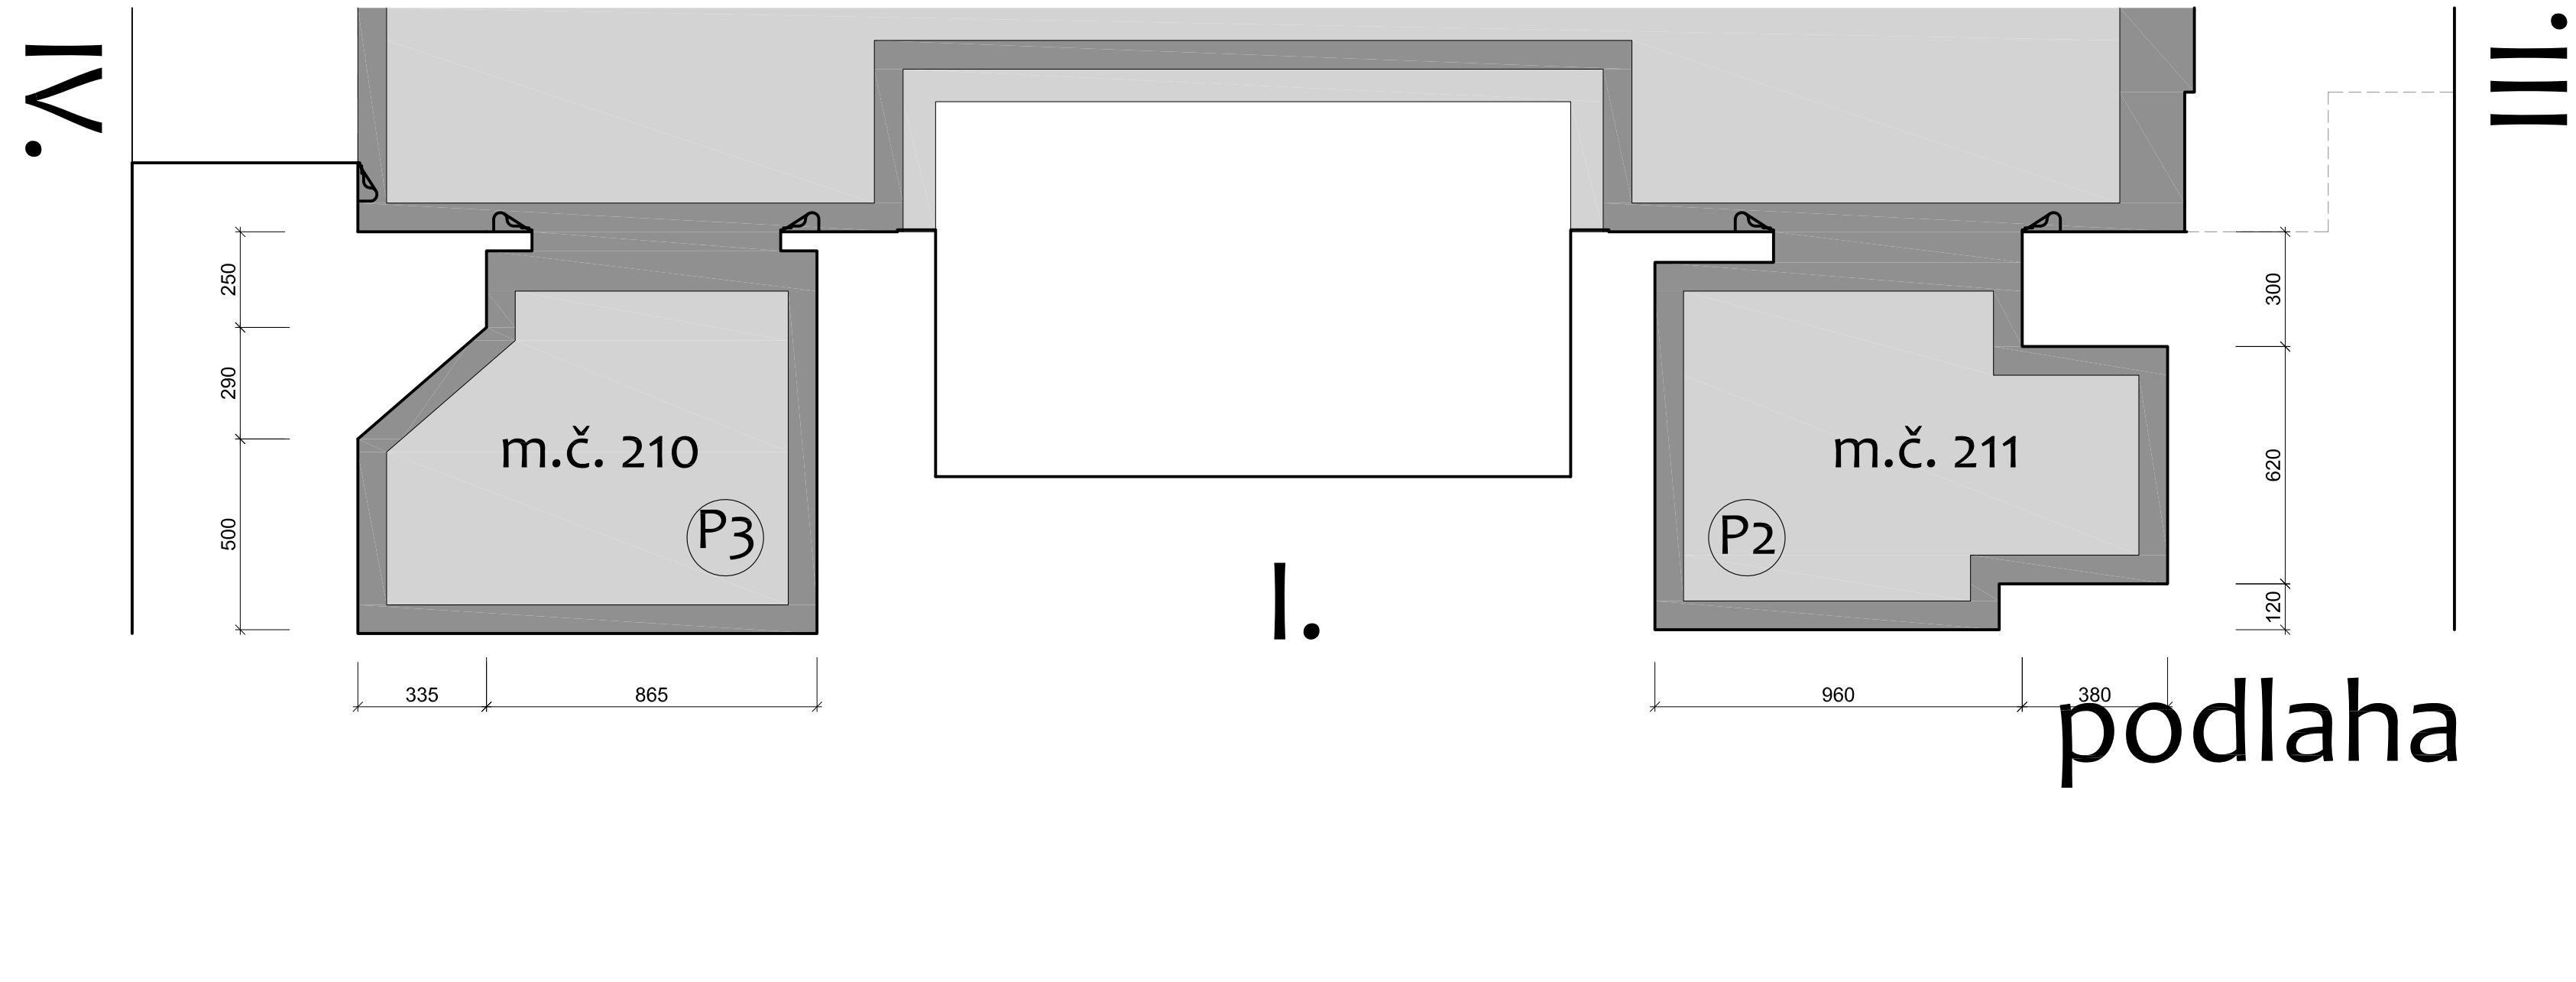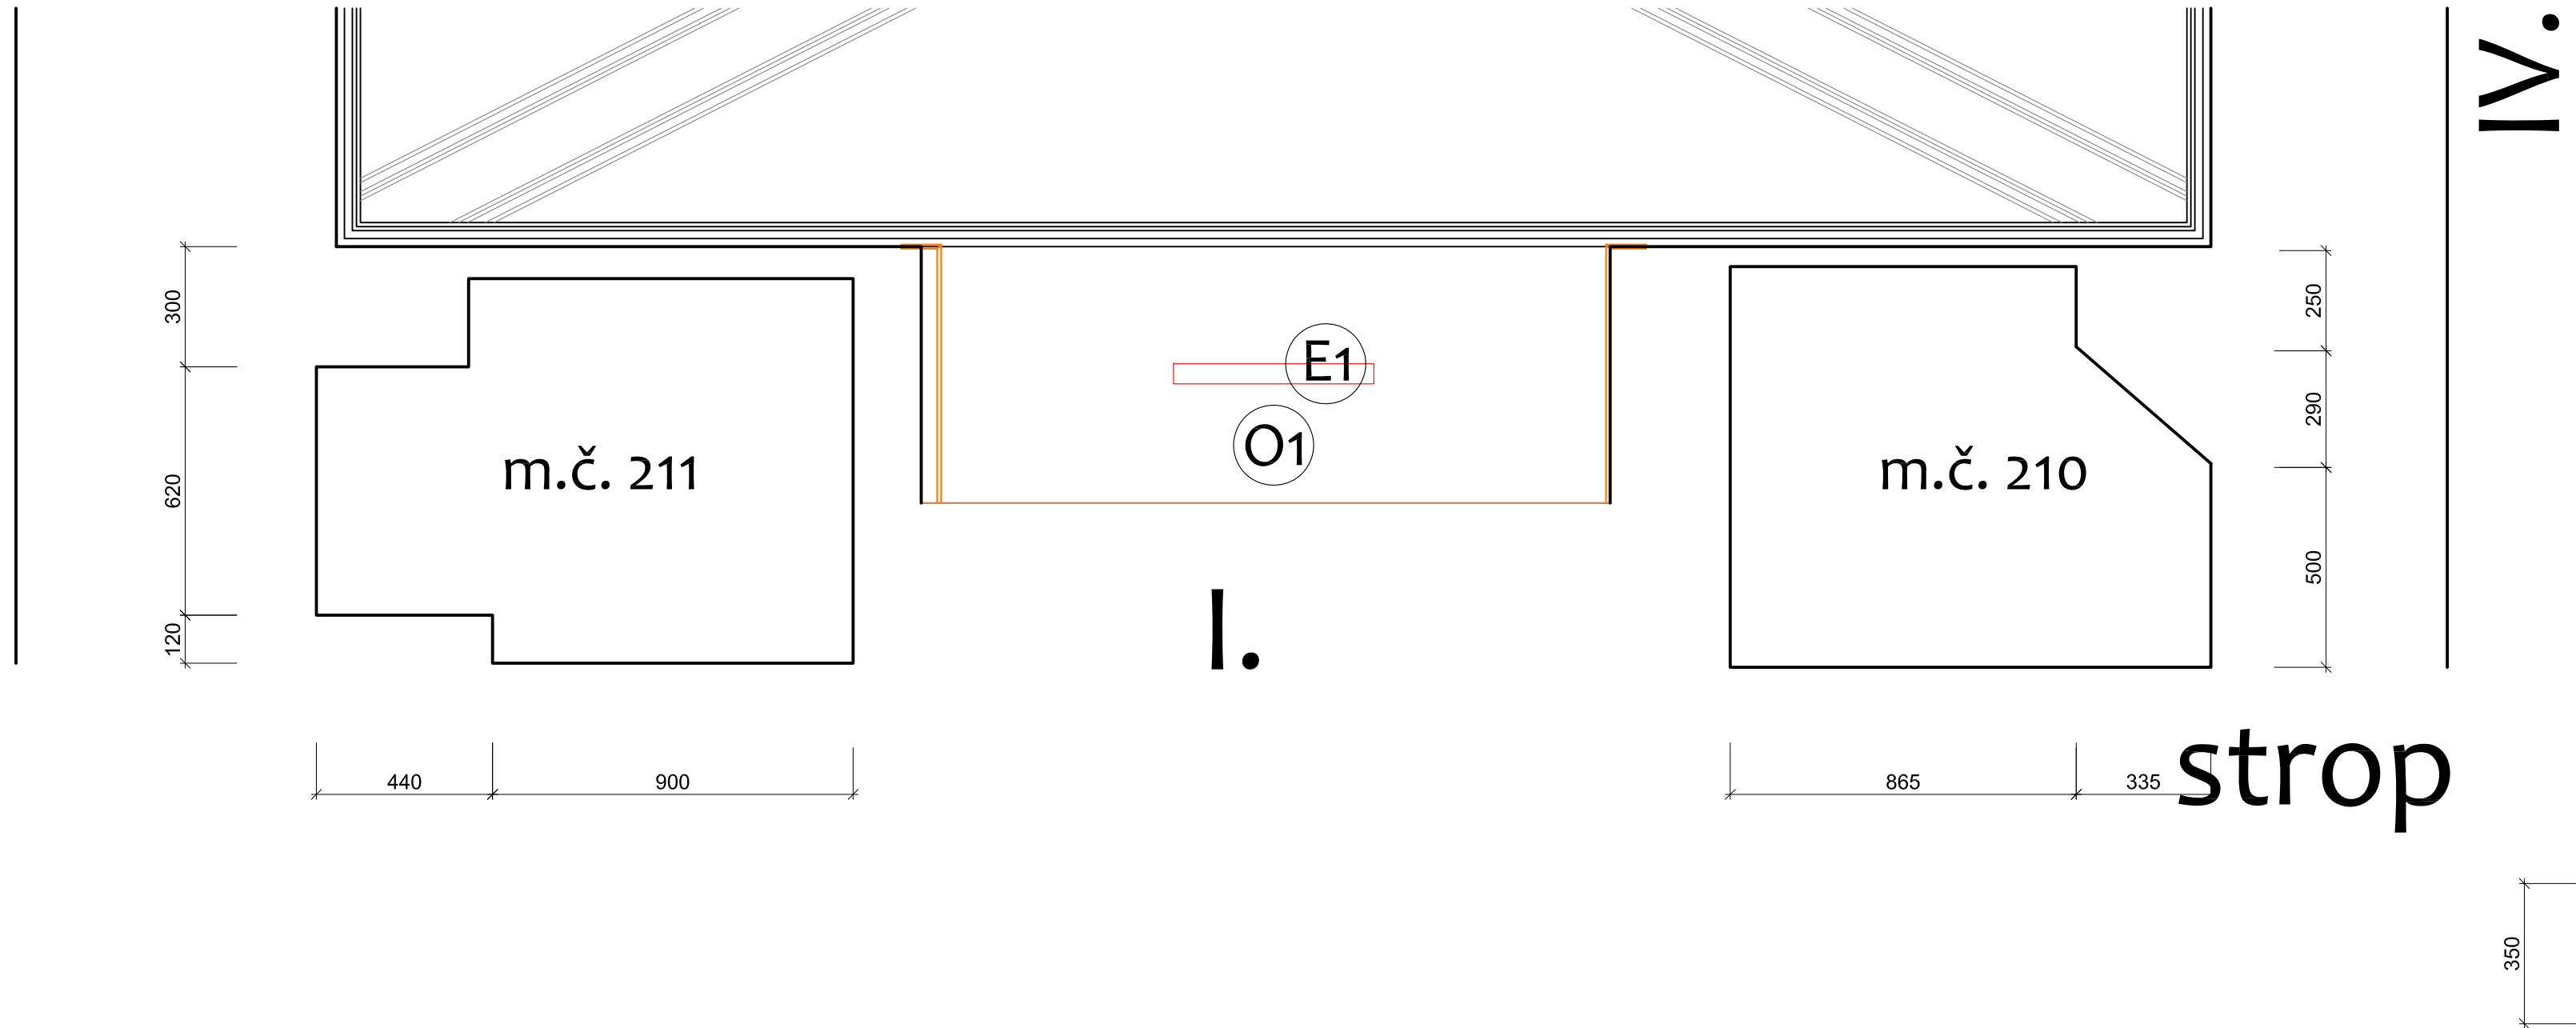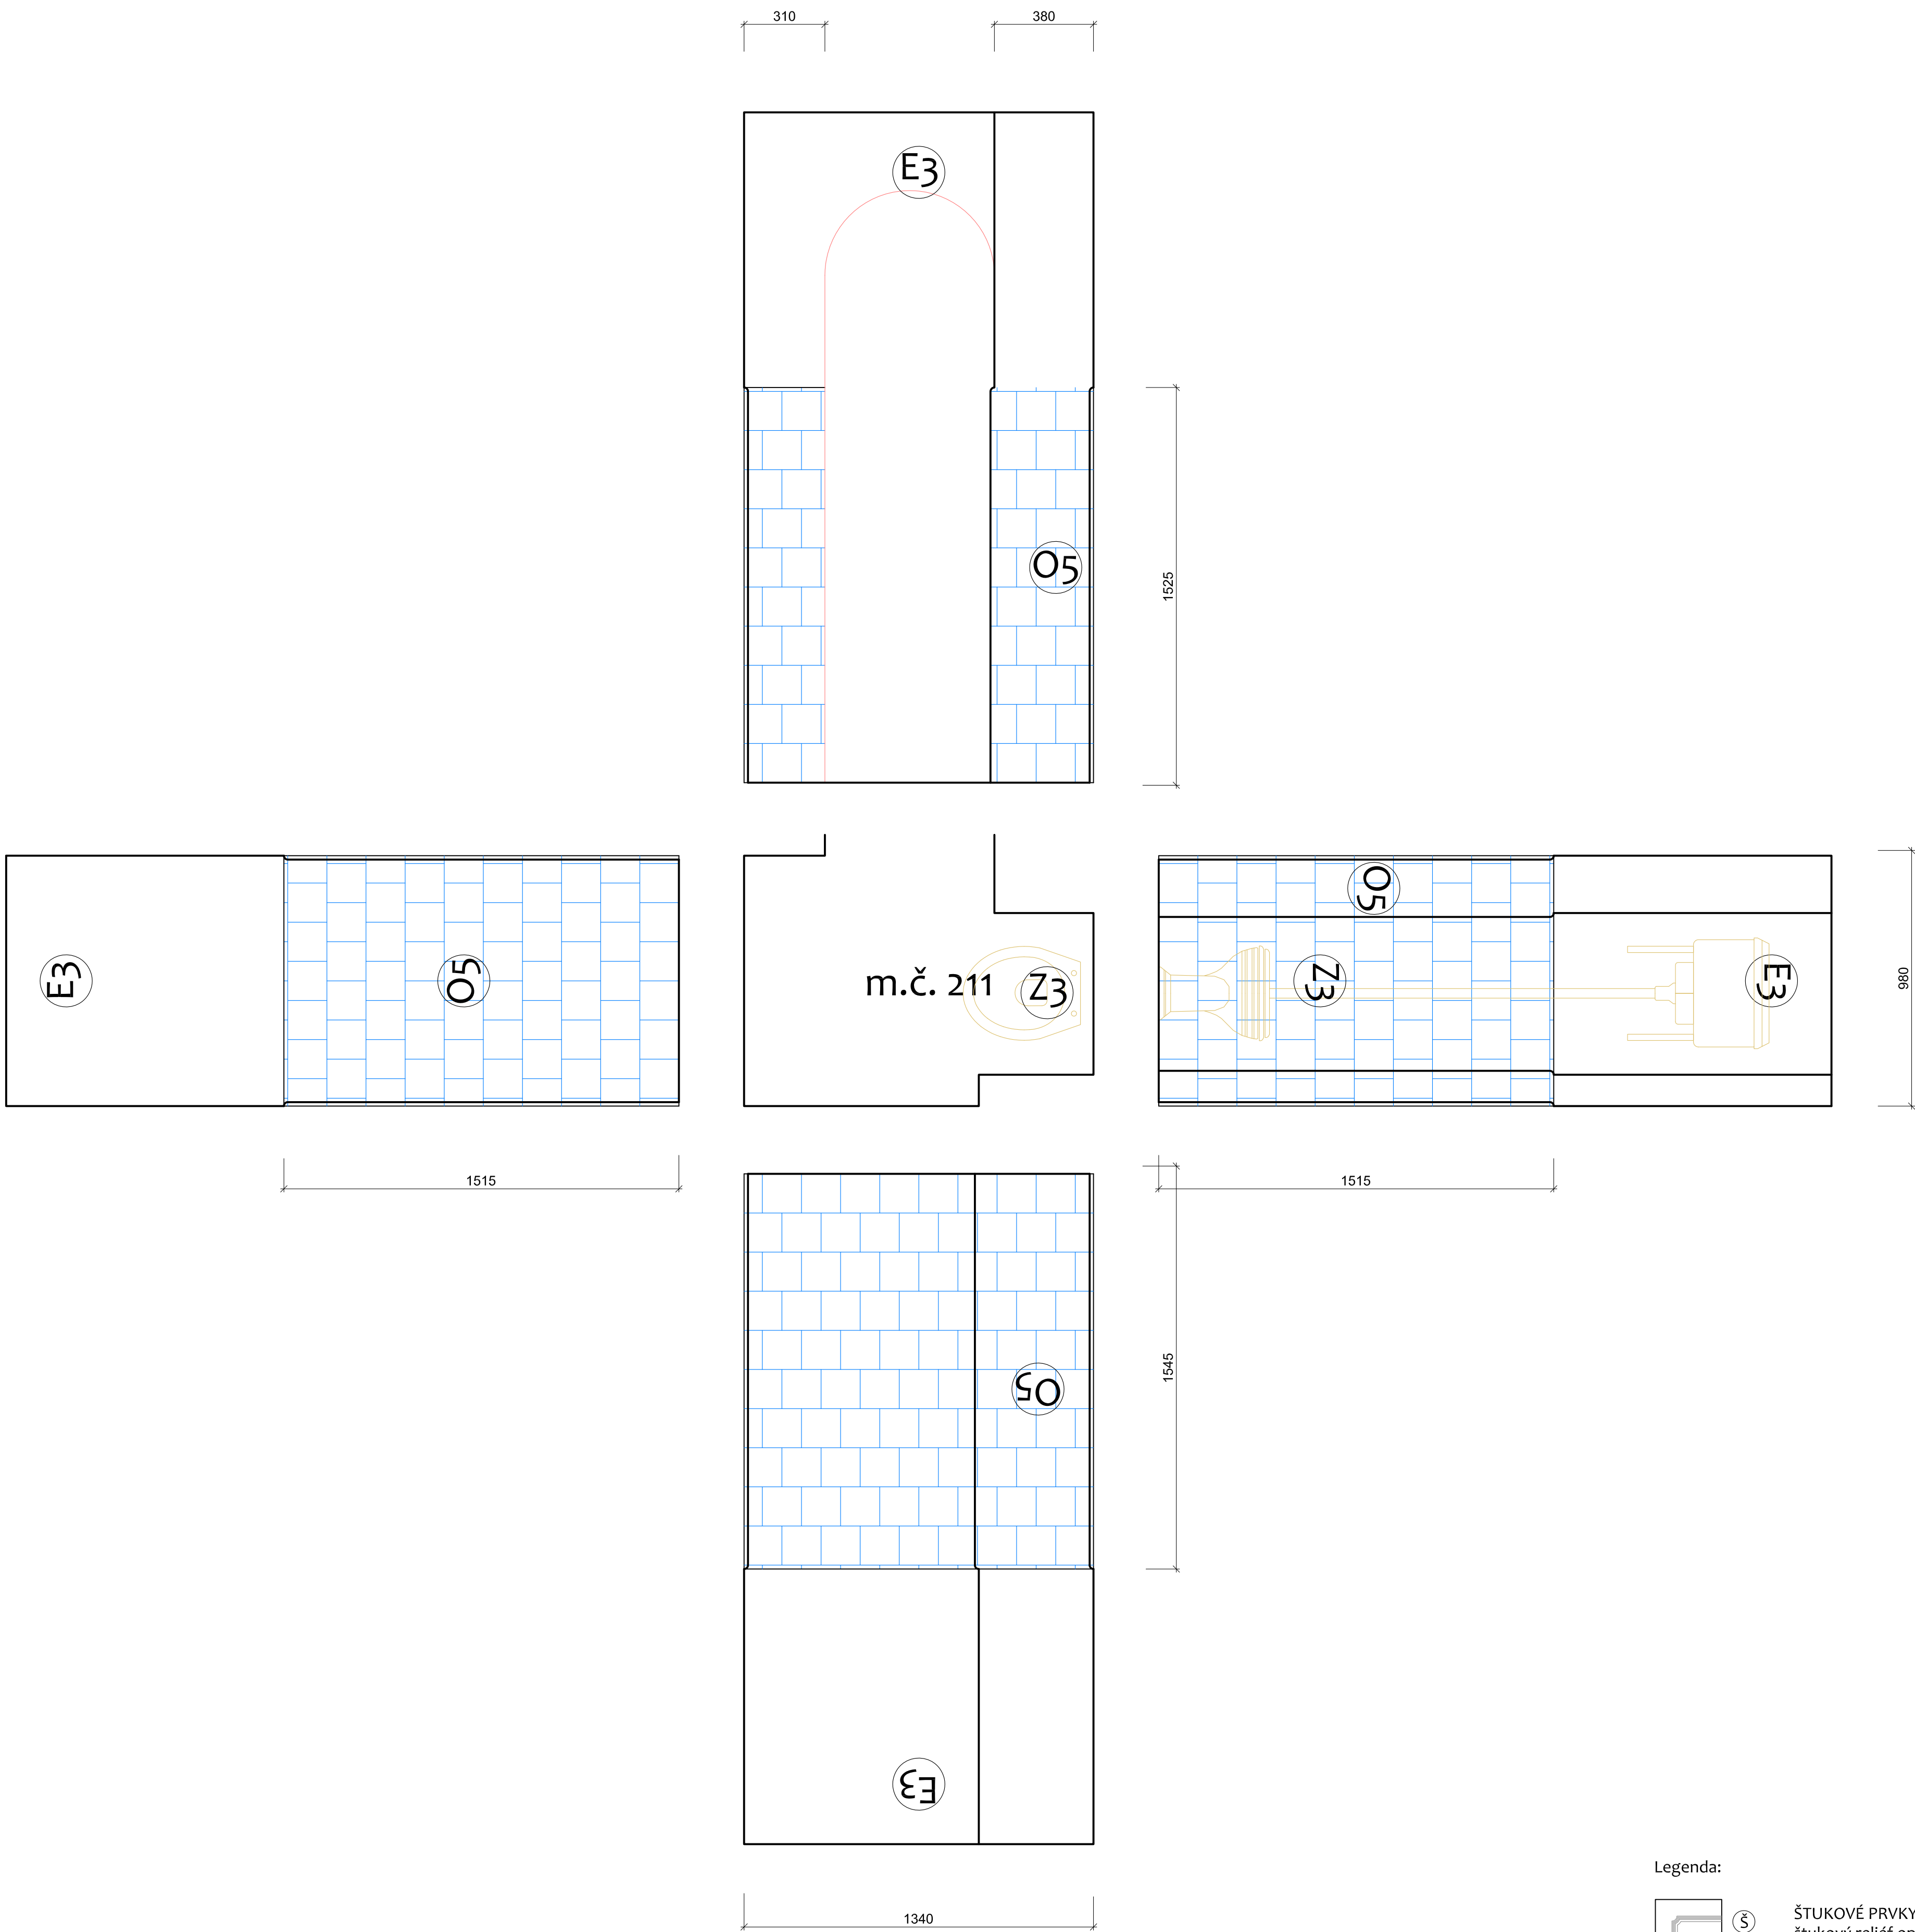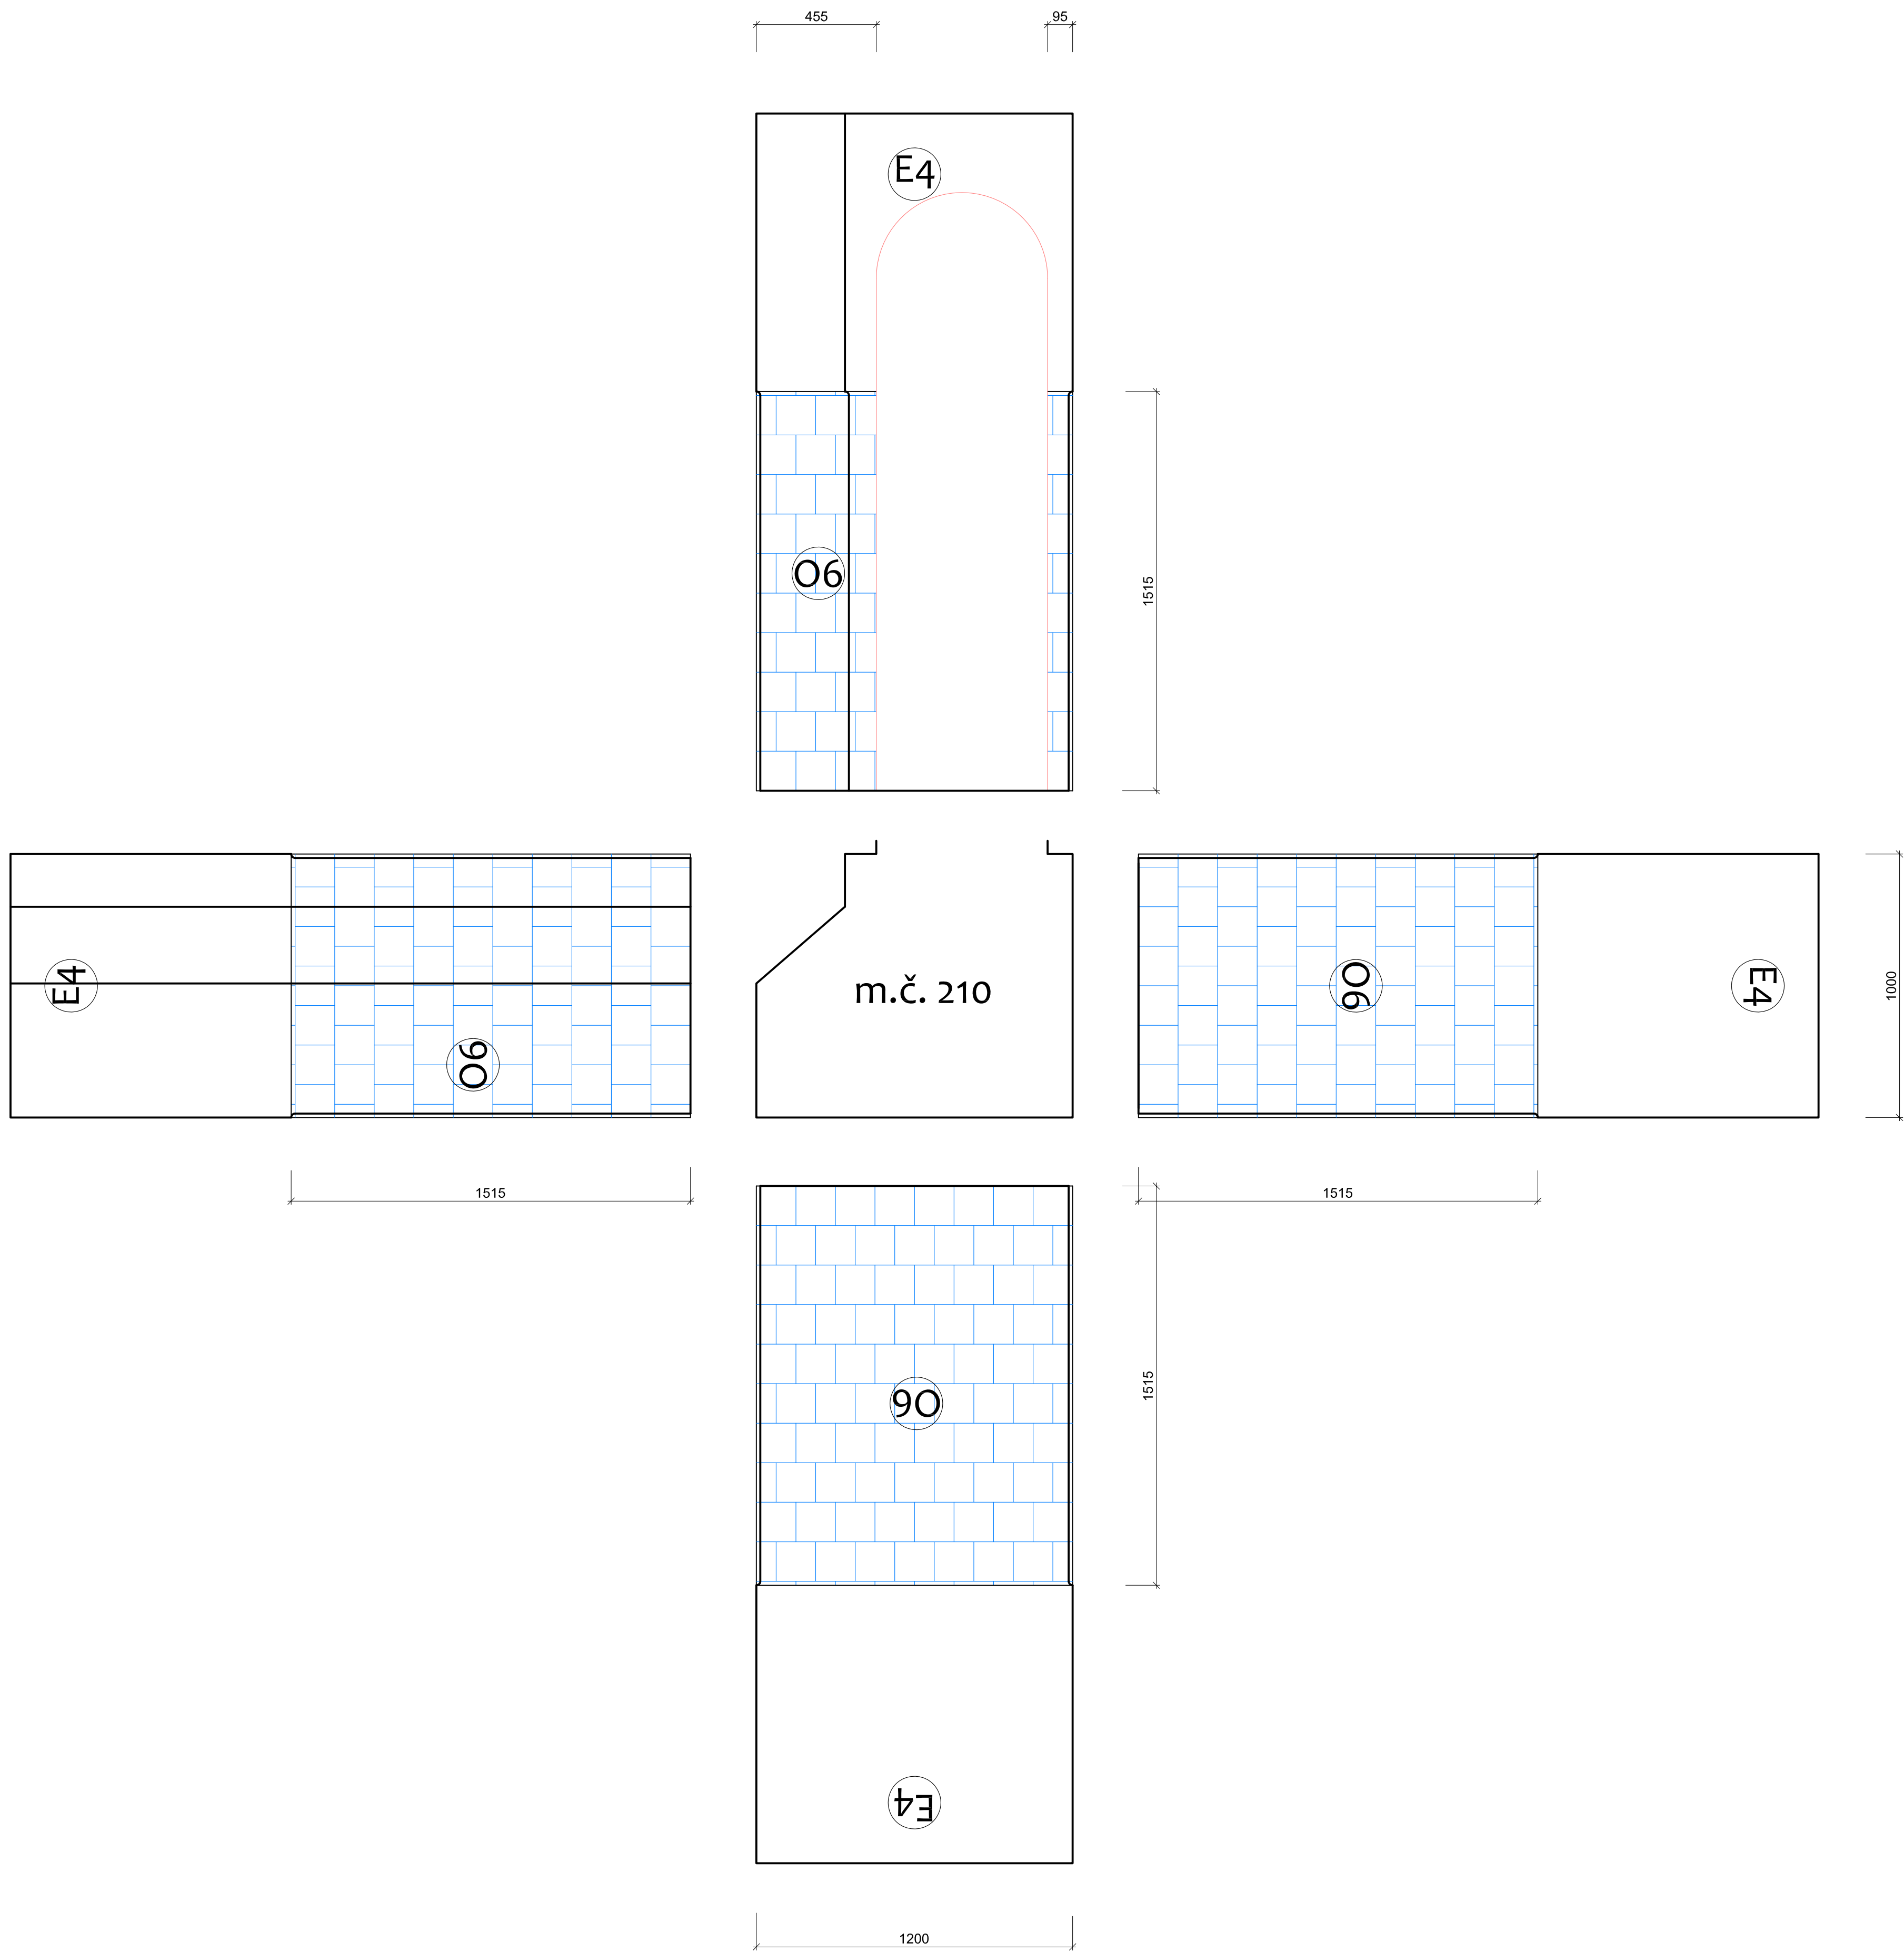

Legenda:

- Š ŠTUKOVÉ PRVKY / stávající  
ŠTUKOVÝ RELIÉF opraven dle RZ
- Š ŠTUKOVÉ PRVKY / nové  
ŠTUKOVÝ RELIÉF nově tvarován dle stávajícího / přímá návaznost
- K KAMENNÉ PRVKY / stávající  
mramorový obklad / "zlatavý" vzor / opraven dle RZ nebo nově plošně překryt
- O OBKLADOVÉ PRVKY / nové  
kamenný nebo velkoformátový keramický obklad / "zlatavý" vzor
- O OBKLADOVÉ PRVKY / nové  
keramický obklad / 150x150 / bílý, lesklý (dle zachovalého vzorku v MK)
- T TRUHLÁŘSKÉ VÝROBKY / stávající  
reparační nebo drobné doplnění dle RZ
- T TRUHLÁŘSKÉ VÝROBKY / nové  
vyrobeny v detailu dle stávajících prvků
- Z ZARÍZOVACÍ PŘEDMĚTY / nové  
plně funkční / napojení dle zadání objednatele
- D DOPLŇKOVÉ PŘEDMĚTY / nové  
plně funkční
- E ELEKTRO KONCOVÉ PRVKY / nové  
plně funkční / napojení dle zadání objednatele
- P PODLAHA / lité teraco (terazzo)  
bílé, maximálně jednotné (nekontrastní vsyp, pojivo stejné odstín)
- P PODLAHA / lité teraco (terazzo)  
černé, maximálně jednotné (nekontrastní vsyp, pojivo stejné odstín)

Pozn:


Kótované rozměry jsou informativní, před zahájením dodávkový výroby/montáže nutno znovu zaměřit a koordinovat (s výškou číslé podlahy aj.).

Číslo:	D.1 - ARCHITEKTONICKO STAVEBNÍ	Alce:	PANENSKÉ BŘEŽANY HORNÍ ZÁMEK
Investor:	Oblastní muzeum Praha - východ v Branějské nad Labem / Správa budov PB	Datum:	10.2018
Architekt projekt:	Ing. arch. Mgr. Ing. Pavel Fanta Na Hřebenkách 87, 150 00 Praha 5	Stupeň PD:	ST1 / AS
Zodpovědný projektant:	Ing. Jiří Ševčík / inženýring s.r.o. 561 53 Dolní Čermná 134	Měřítko:	1:15
Místo stavby:	p.č. 11/1 k.ú. Panenské Břežany (717550) (okres Praha - východ)	Číslo výkresu:	05


Výkres:

Návrh / m. č. 210 + 211




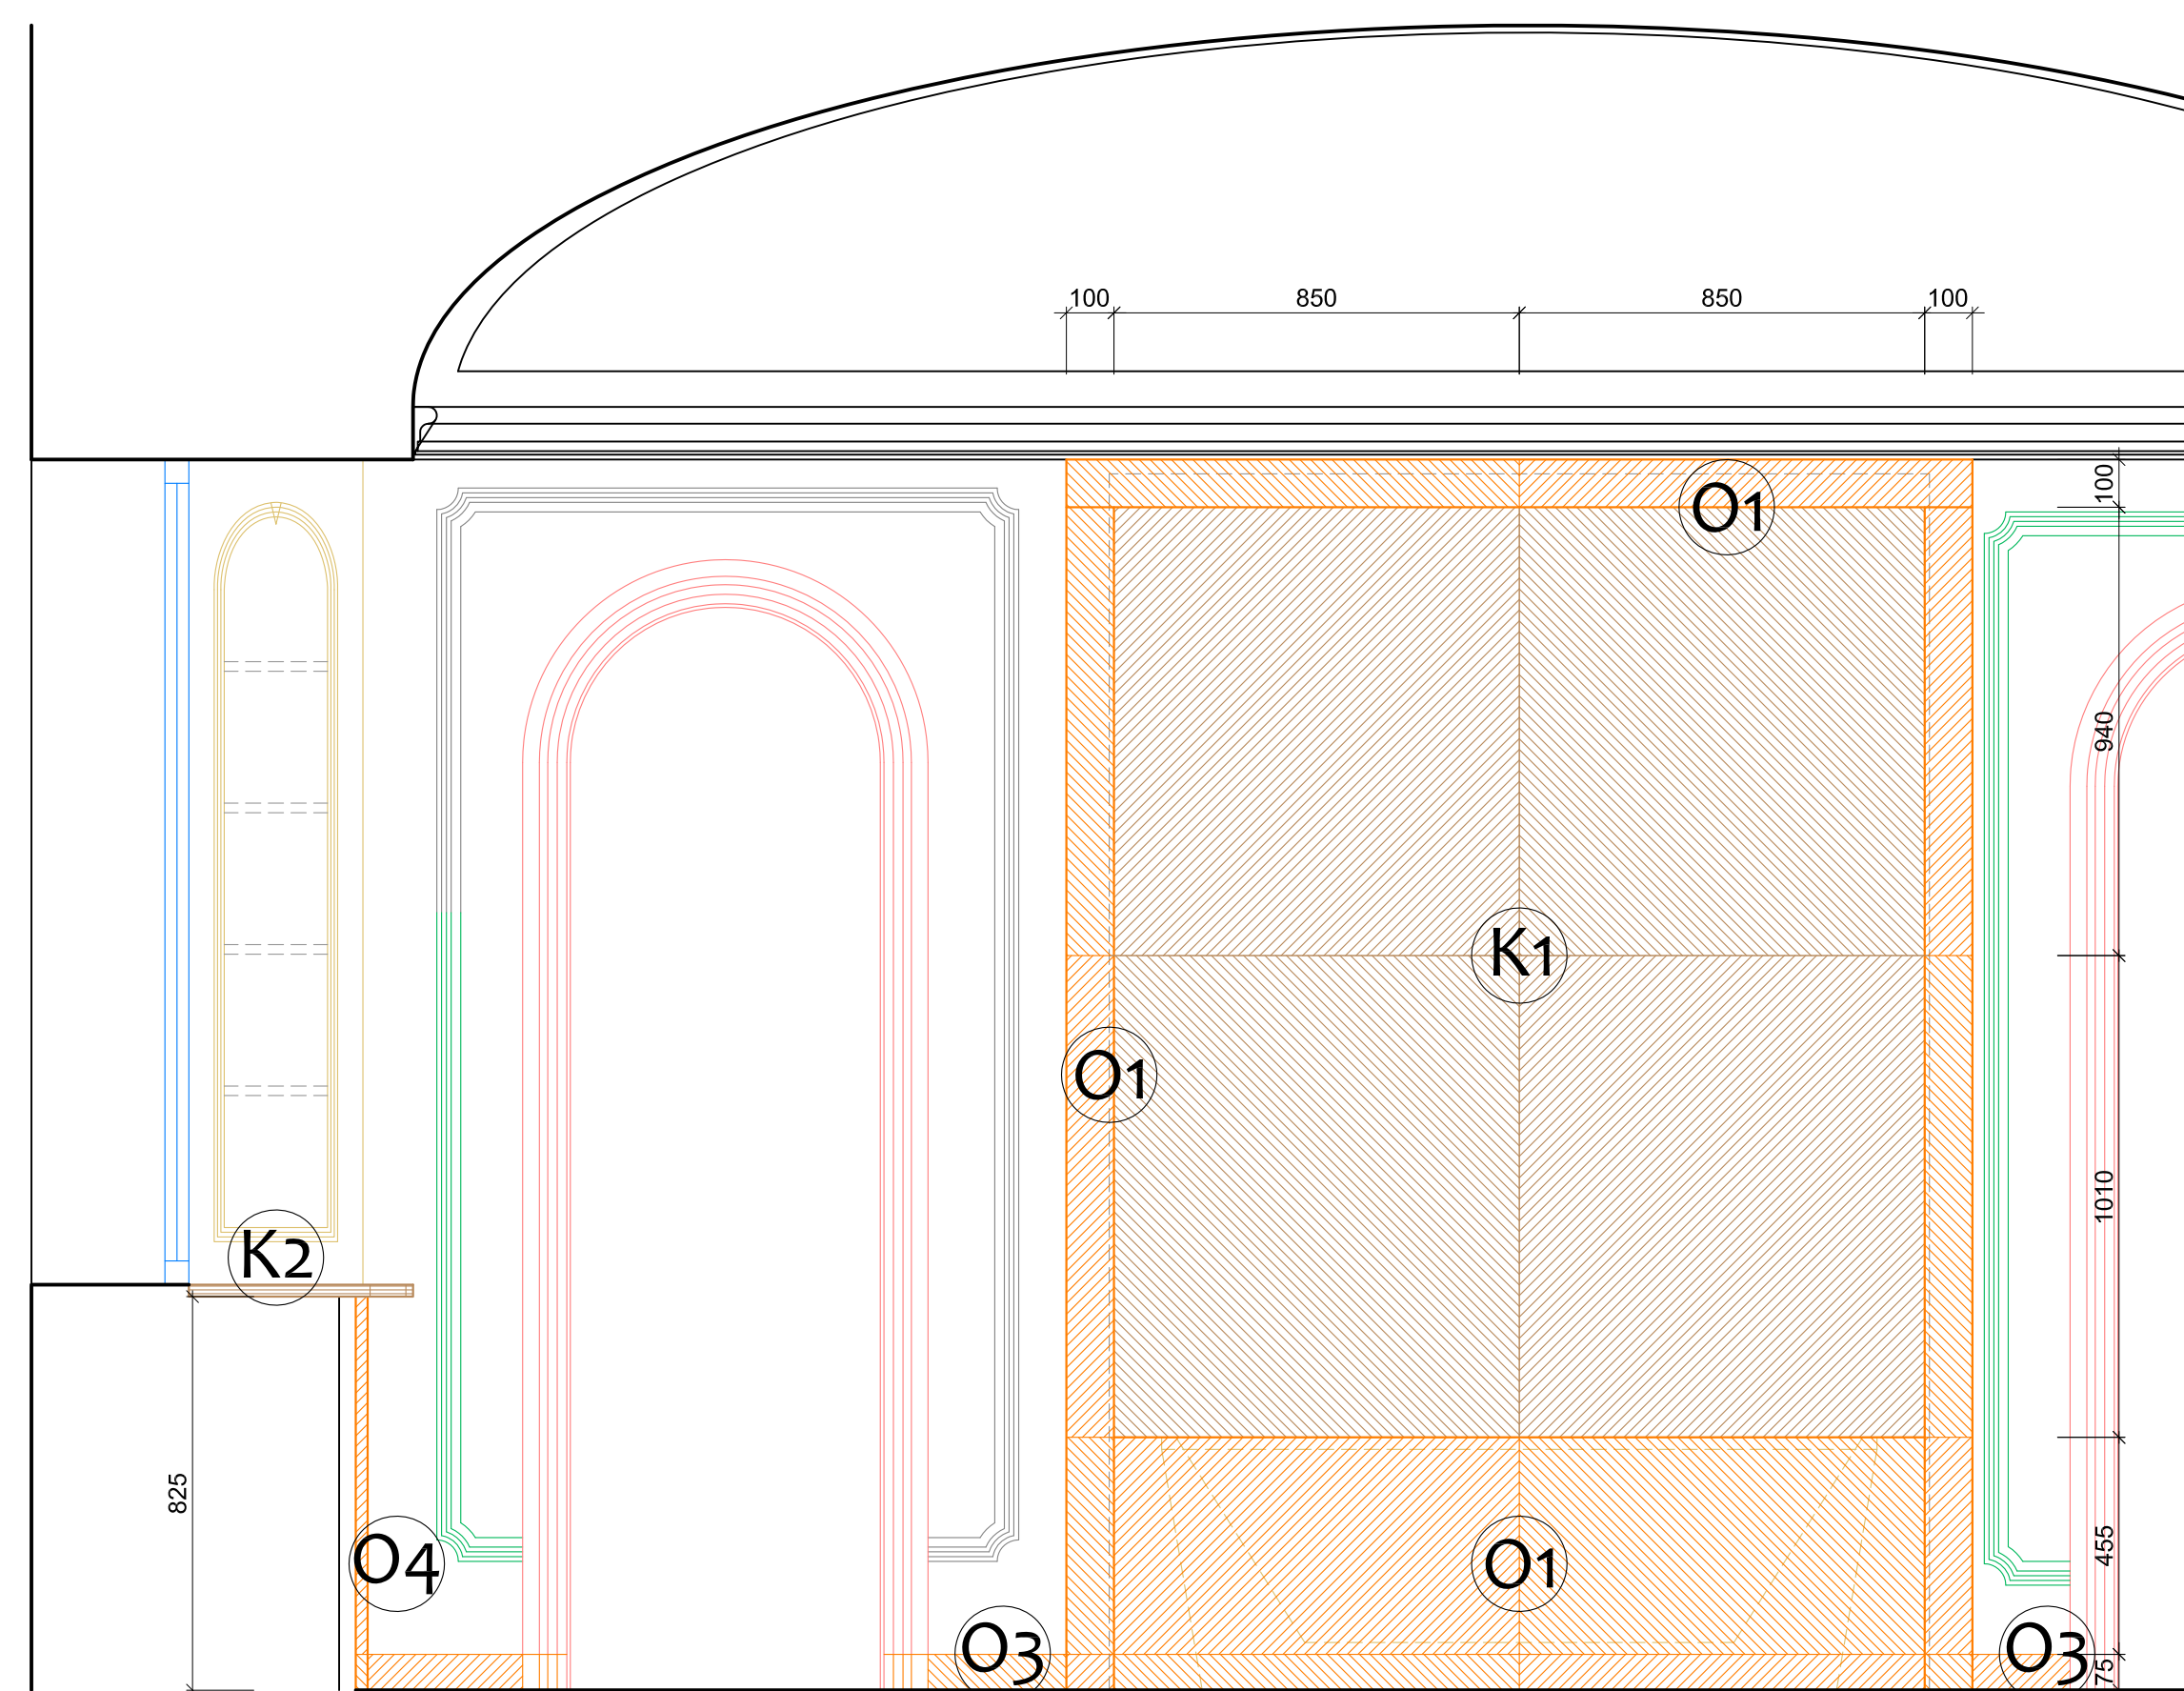


1.

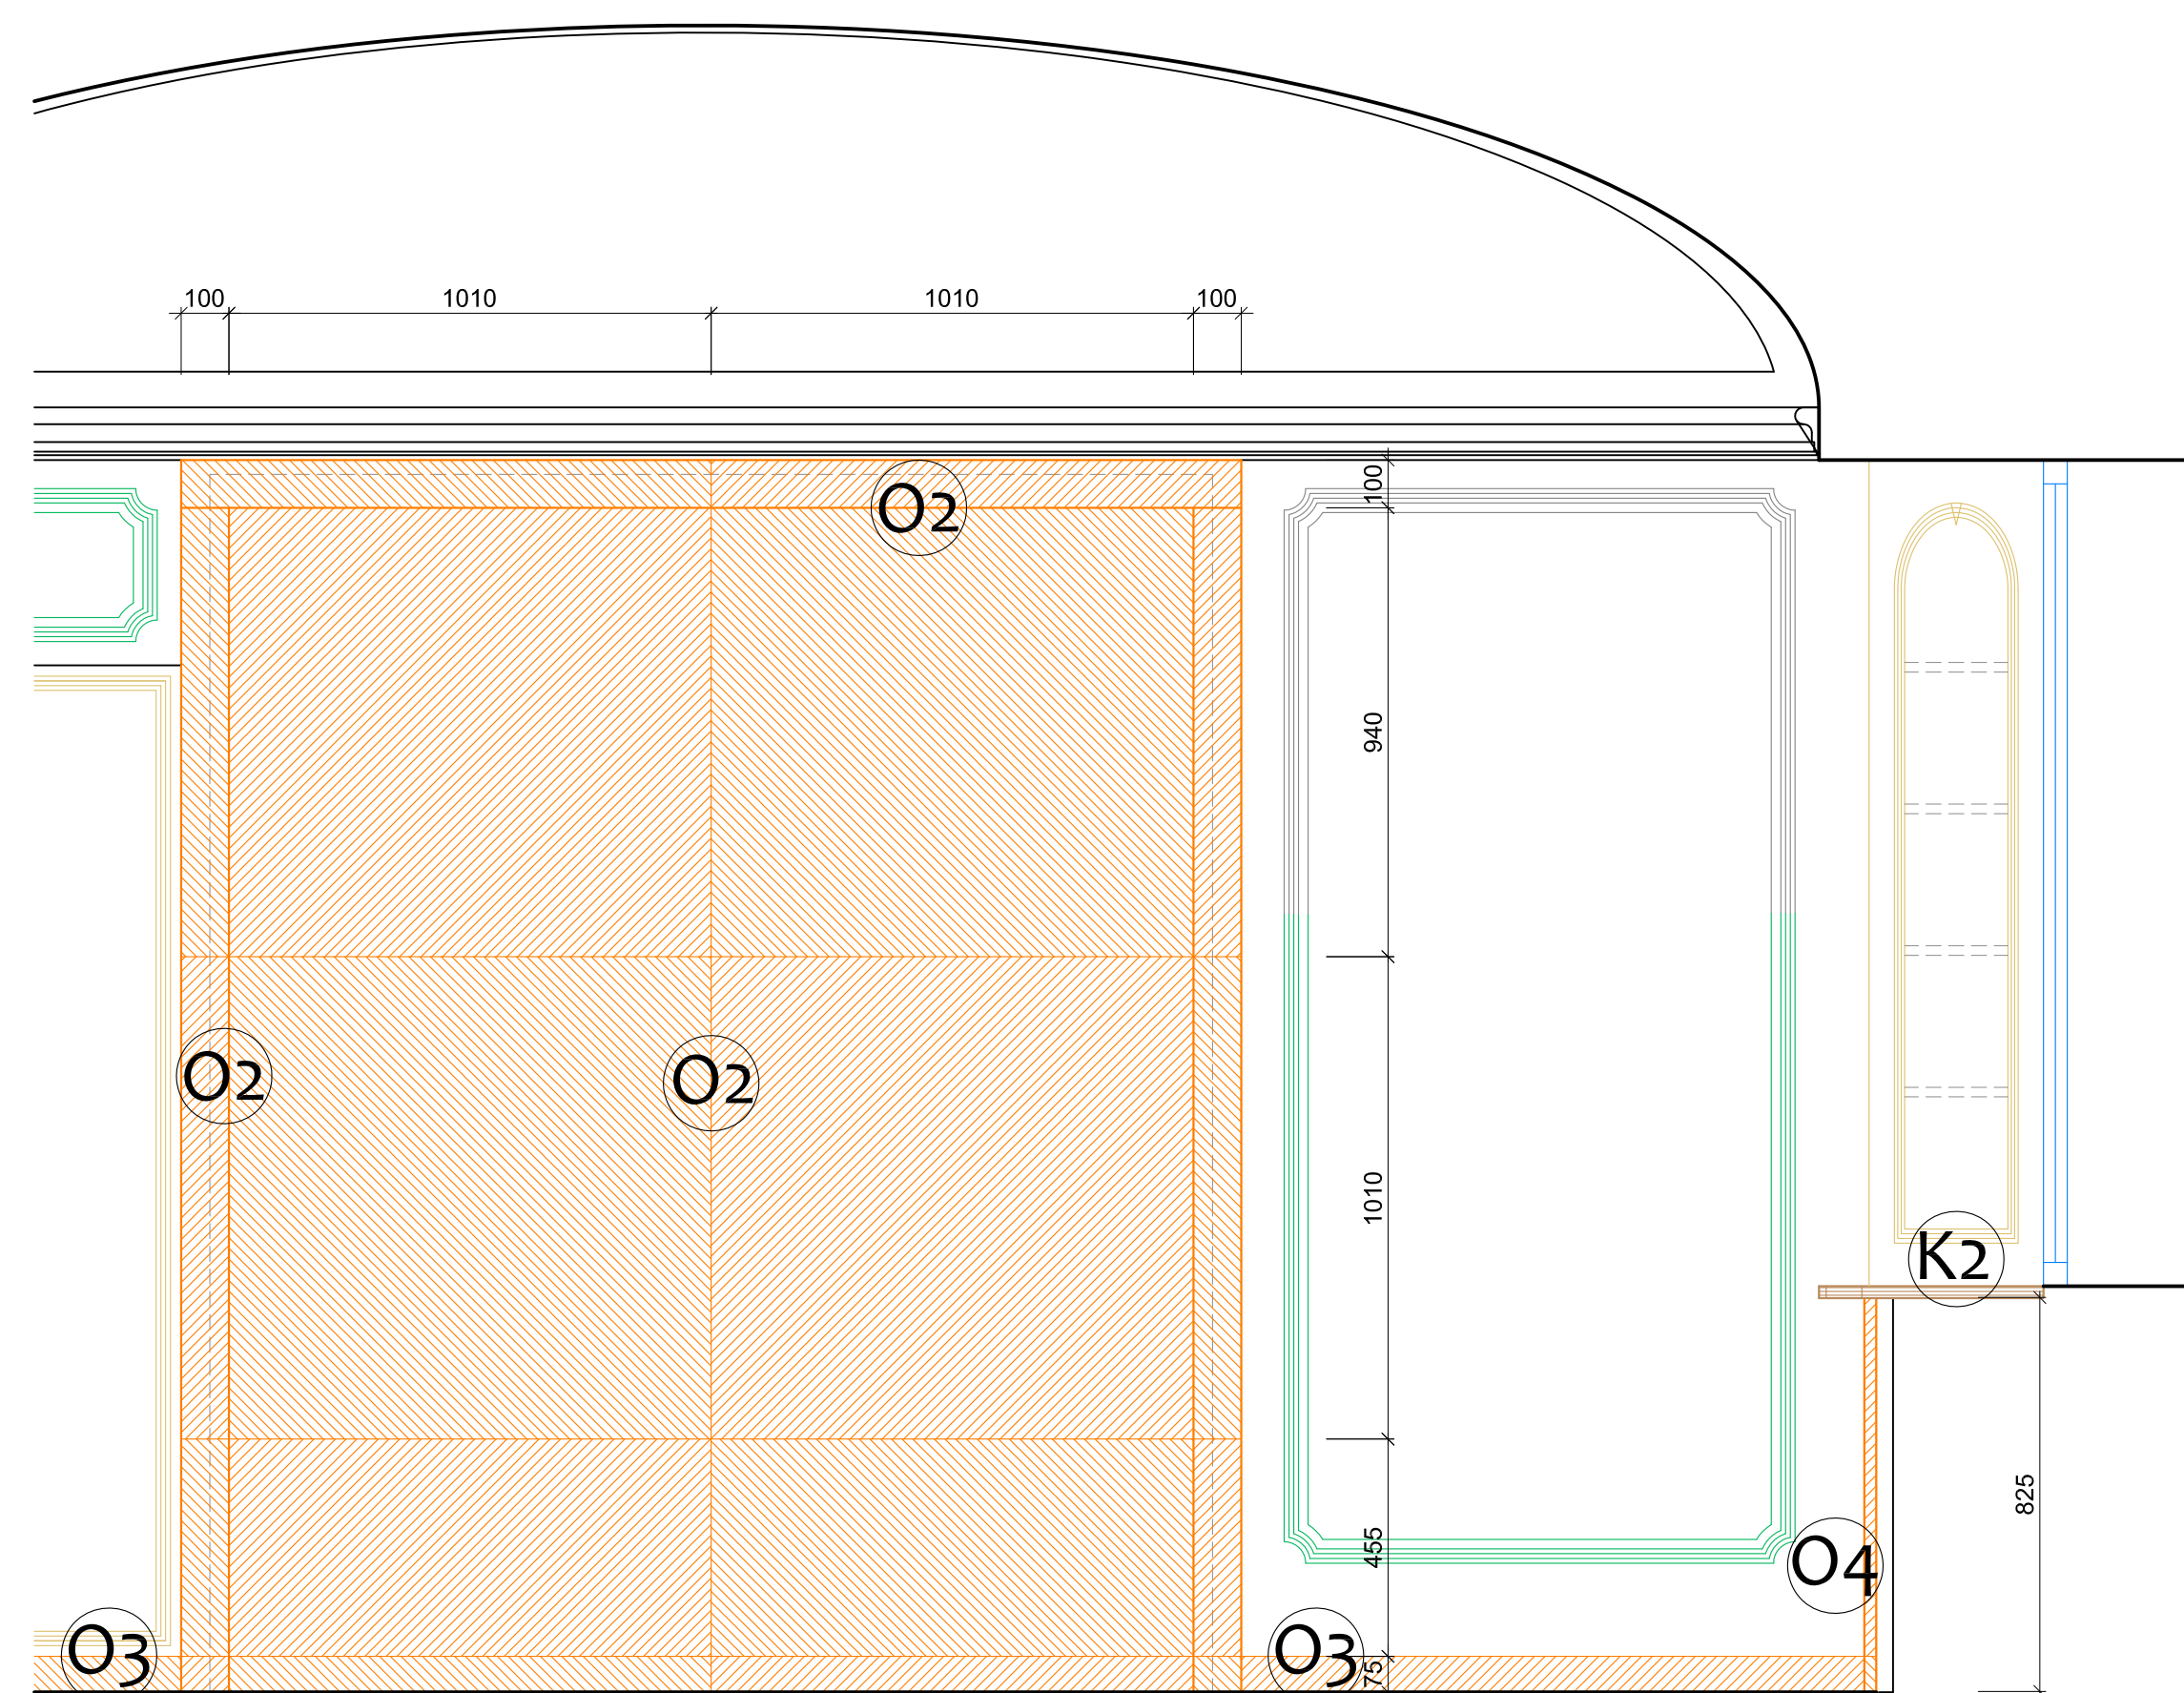

11.

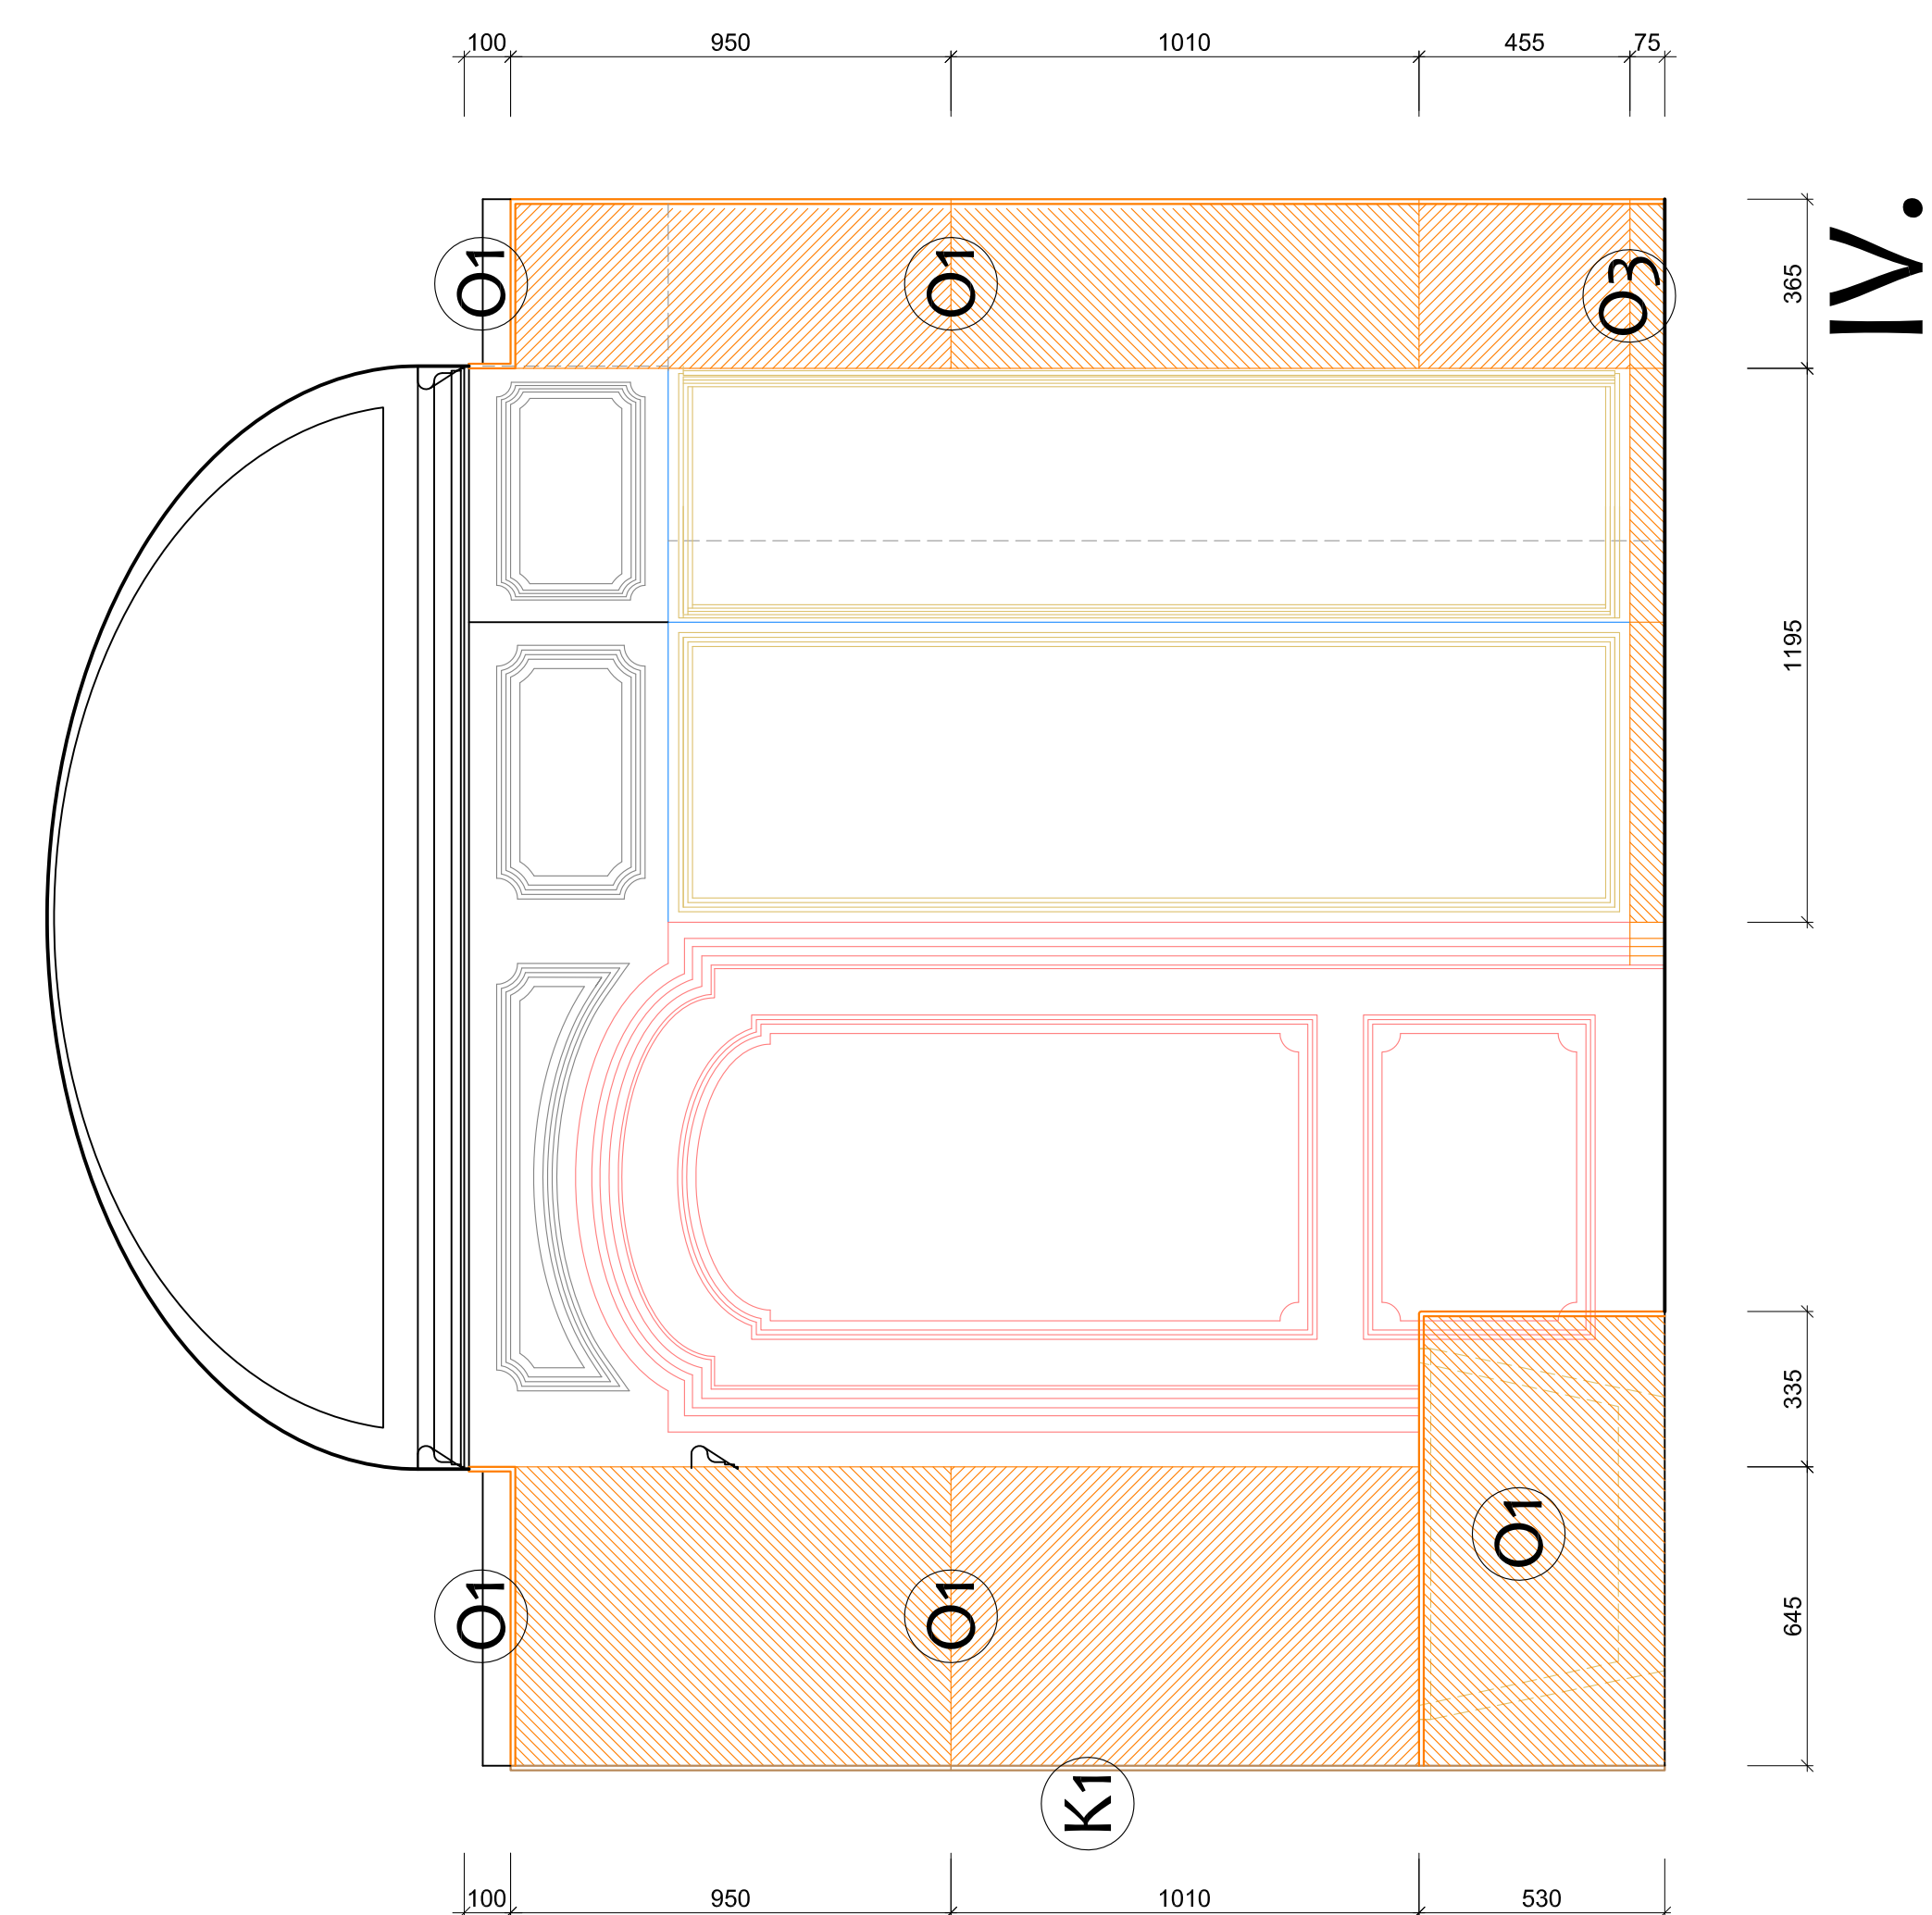


365

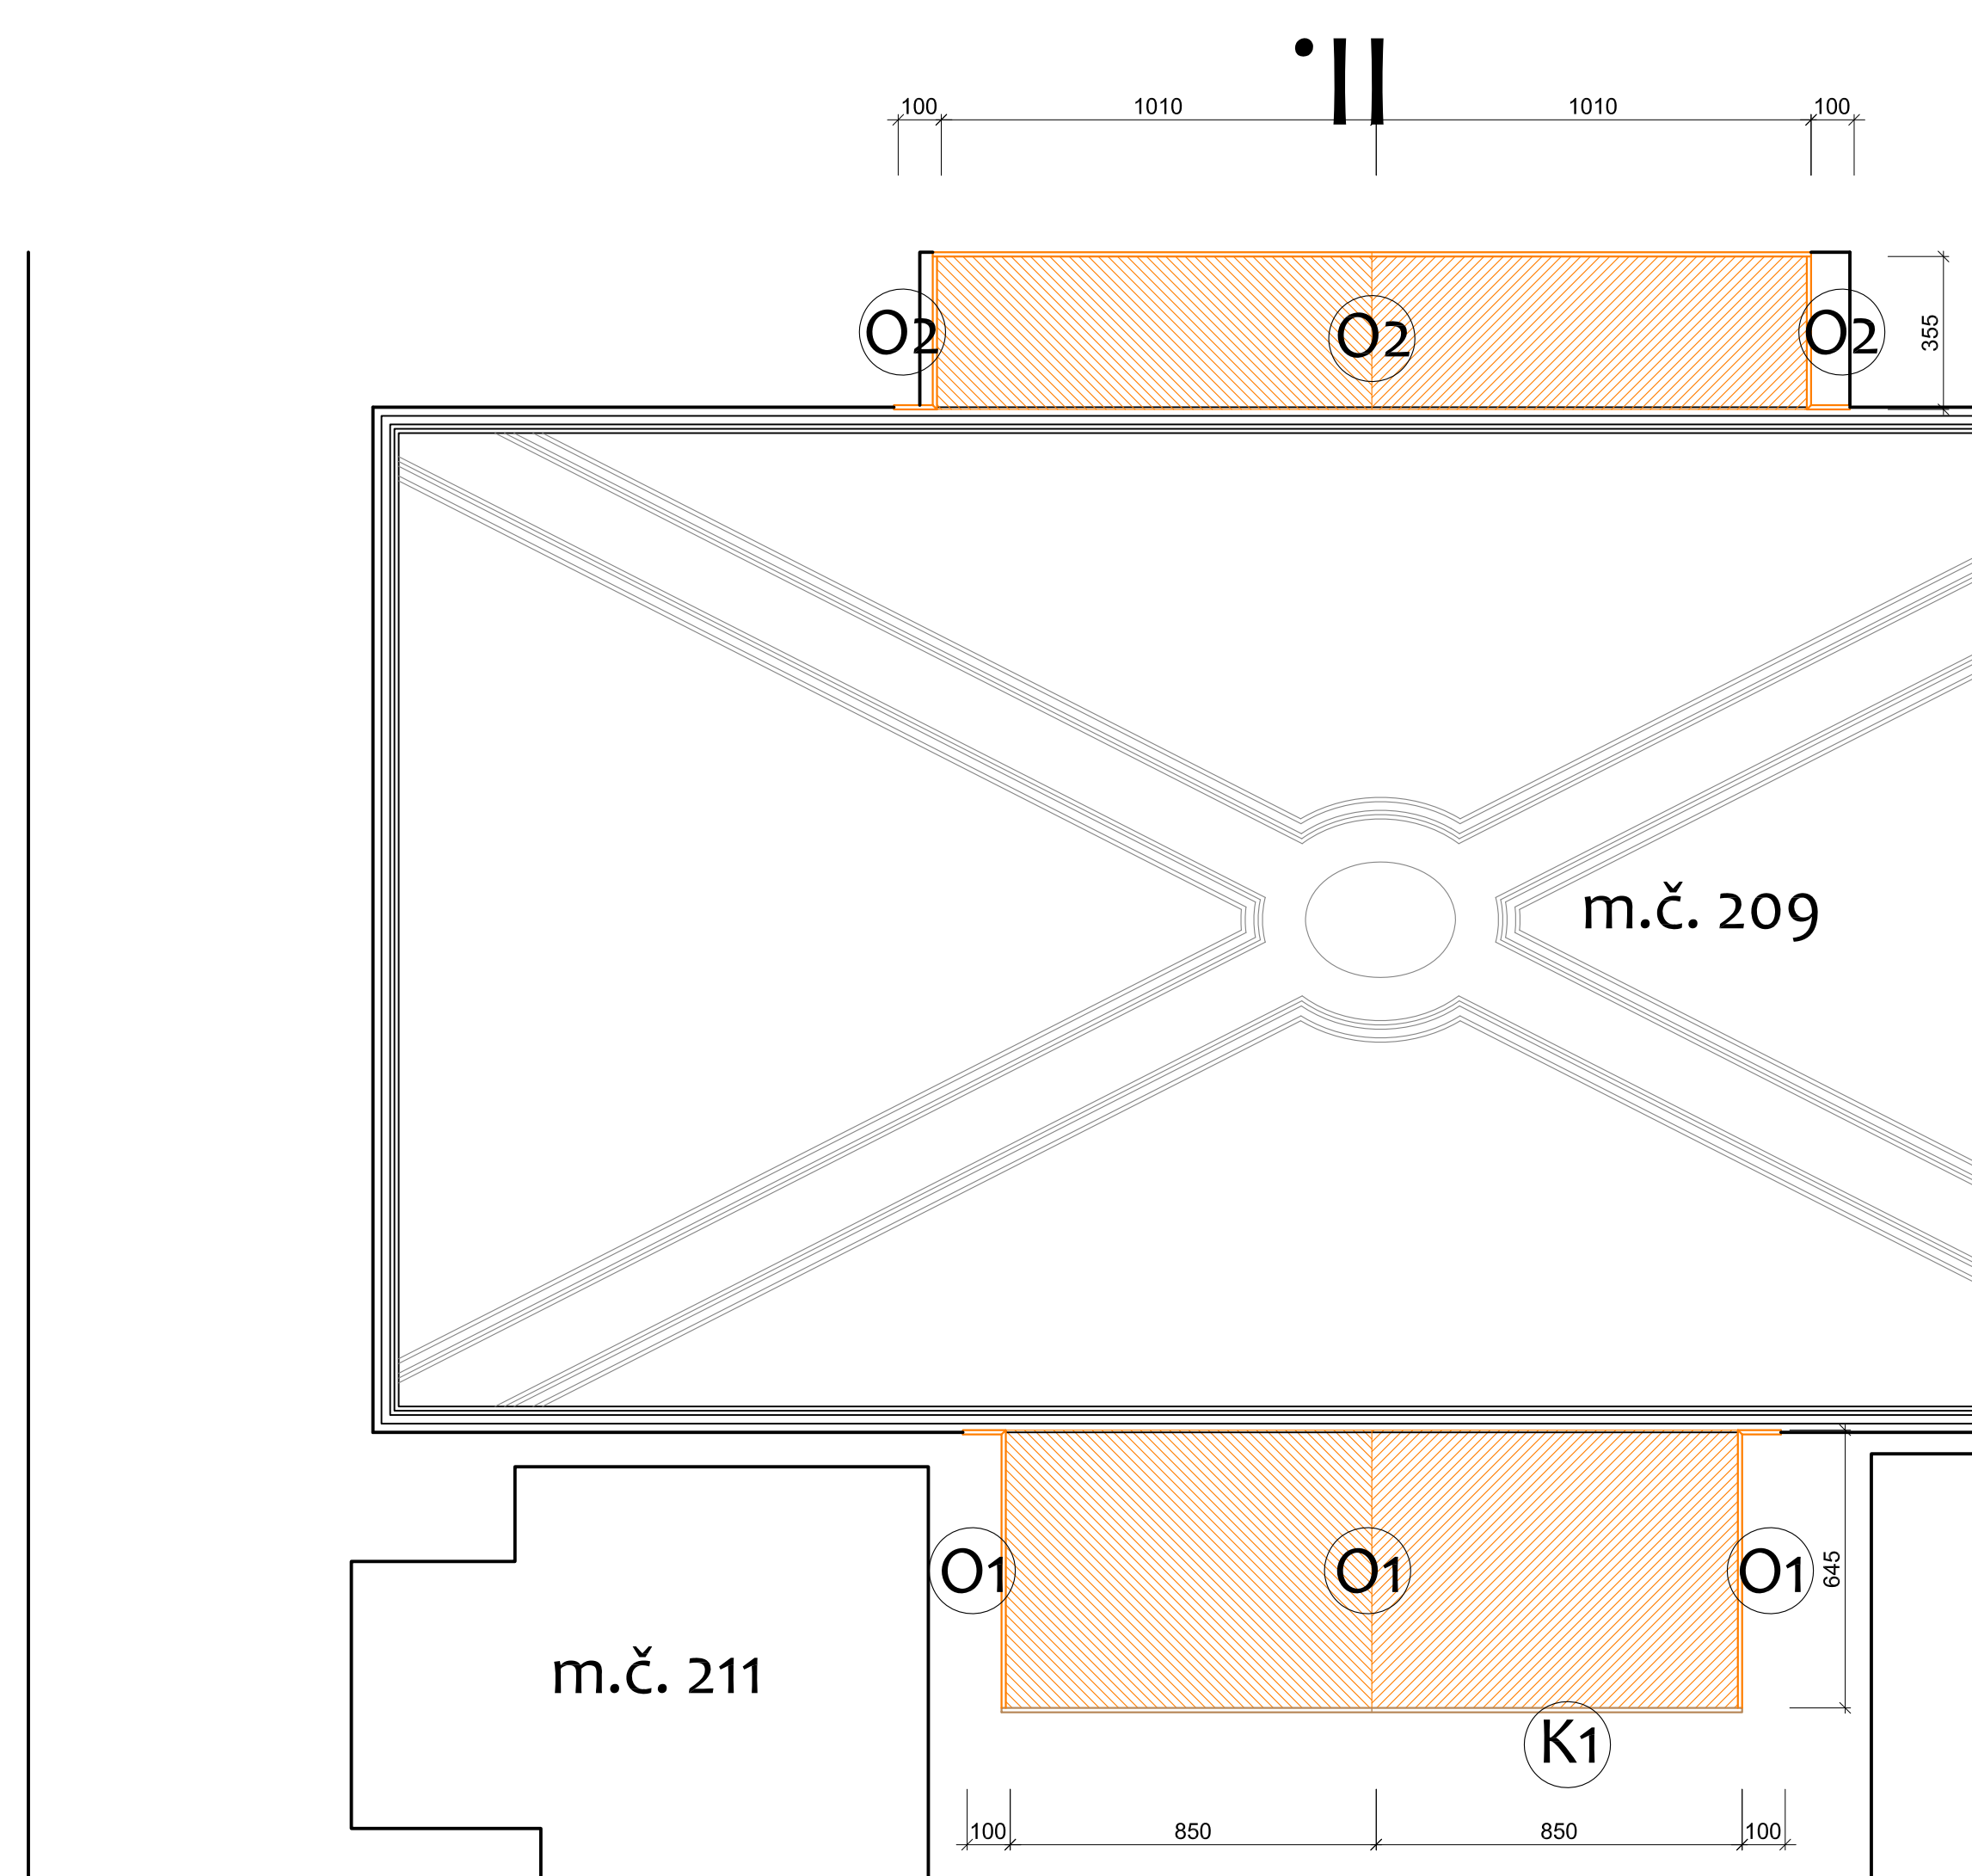

☰


1.

strop

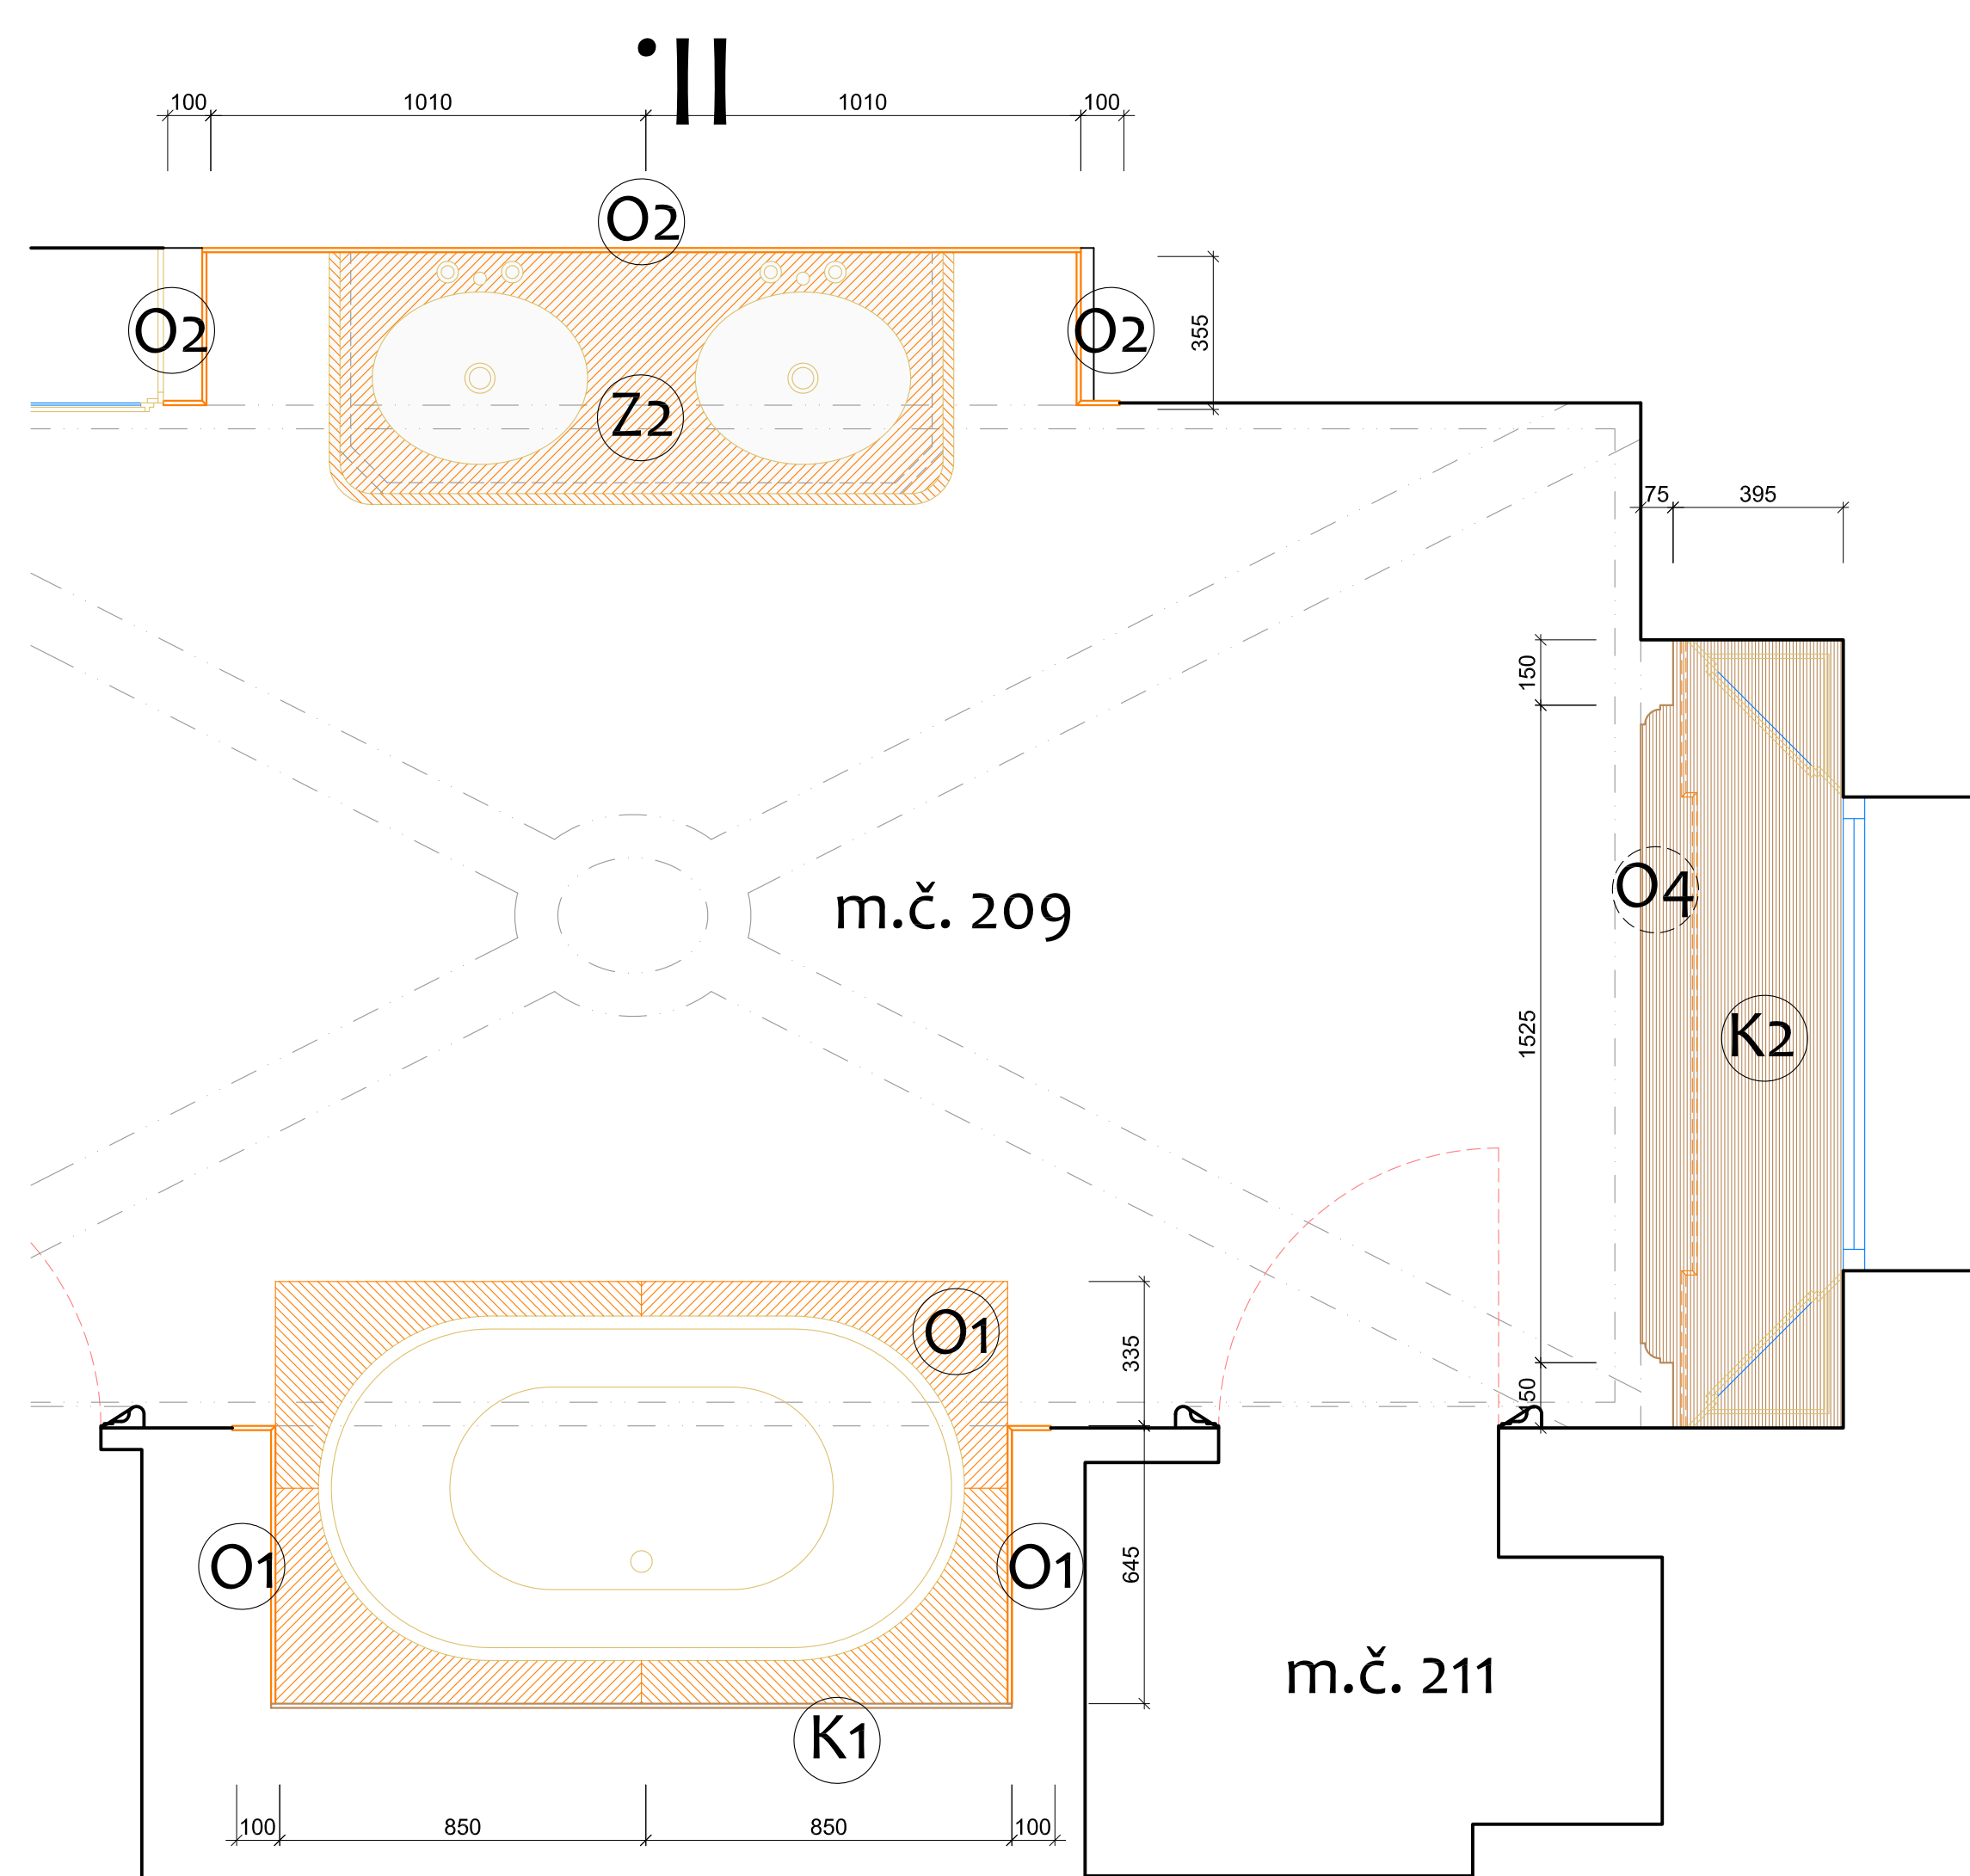


1.

pūdorys

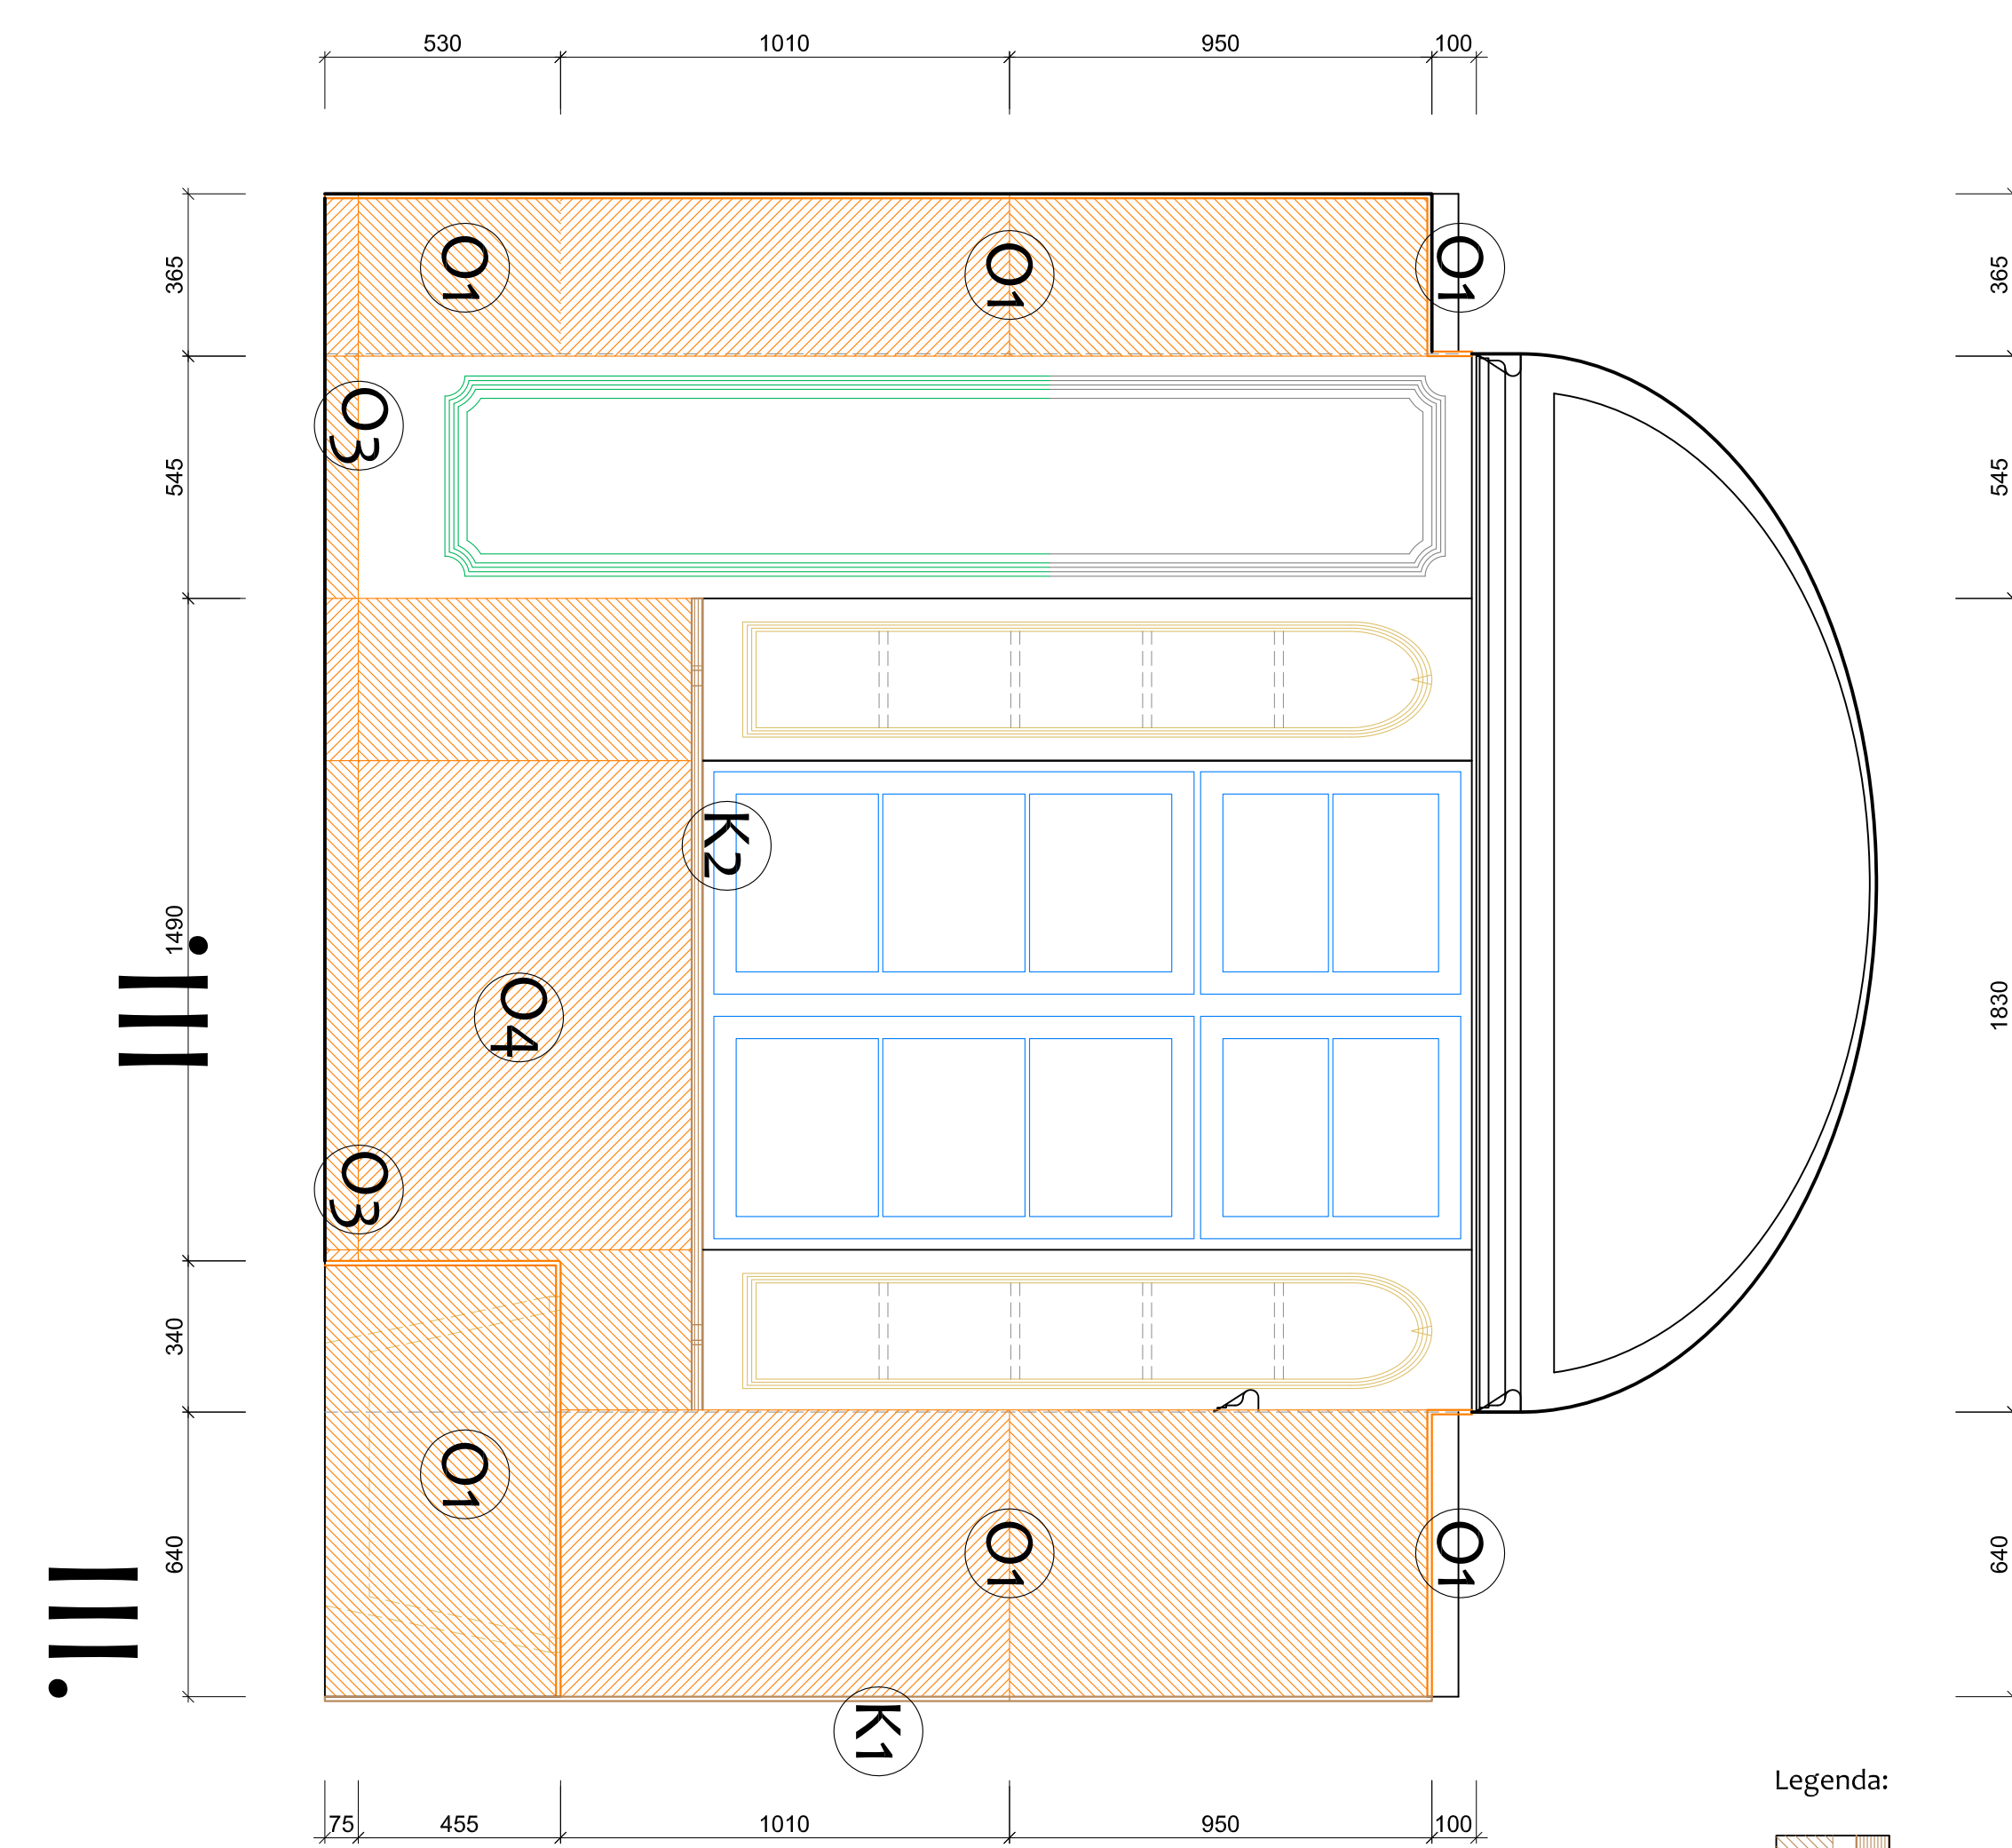


●

Legenda:

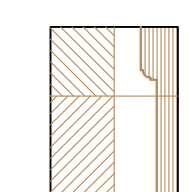

KAMENNÉ PRVKY / stávající  
mramorový obklad / "zlatavý" vzor / opraven dle RZ nebo nově plošně překryt (O)

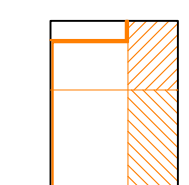

OBKLADOVÉ PRVKY / nové  
kamenný nebo velkoformátový keramický obklad / "zlatatý" vzor

Kótované rozměry jsou informativní, před zajištěním dodávky/vyrobitelnosti nutno znovu zaměřit a koordinovat (s výjimkou čistě podlahy).			
<b>Část:</b>	D.1 - ARCHITECTONICKO STAVEBNÍ		<b>Ace:</b>
<b>Investor:</b>	Občanské muzeum Praha - výhled Vládní náměstí na Lahov - správa budovy PB	<b>Datum:</b>	13/01/18
<b>Architekt projektant:</b>	Ing. arch. Mgr. Ing. Pavel Fiala Na Hřebčíně 62, 150 00 Praha 5	<b>Supel PID:</b>	S75 / AS
<b>Zodpovědný projektant:</b>	Ing. Jiř Svoboda / Svoboda plans s.r.o. dél. 33, Ibsenova č.234	<b>Měřičko:</b>	1/5
<b>Místo stavby:</b>	pr. 147, k.ú. Panenské Břežany [770550] (akres Praha - výhled)	<b>Číslo výkresu:</b>	06
<b>Výkres:</b>	<div> <div>Návrh / kamenné prvky</div> <div>K</div> <div>a obkladové prvky</div> <div>O</div> </div>		
<div> <div>PANENSKÉ BŘEŽANY</div> <div>HORNÍ ZÁMEK</div> <div>Velká koupelna / 2.NP</div> </div>			