


Vzorový příčný řez komunikací na předpolí

1:50

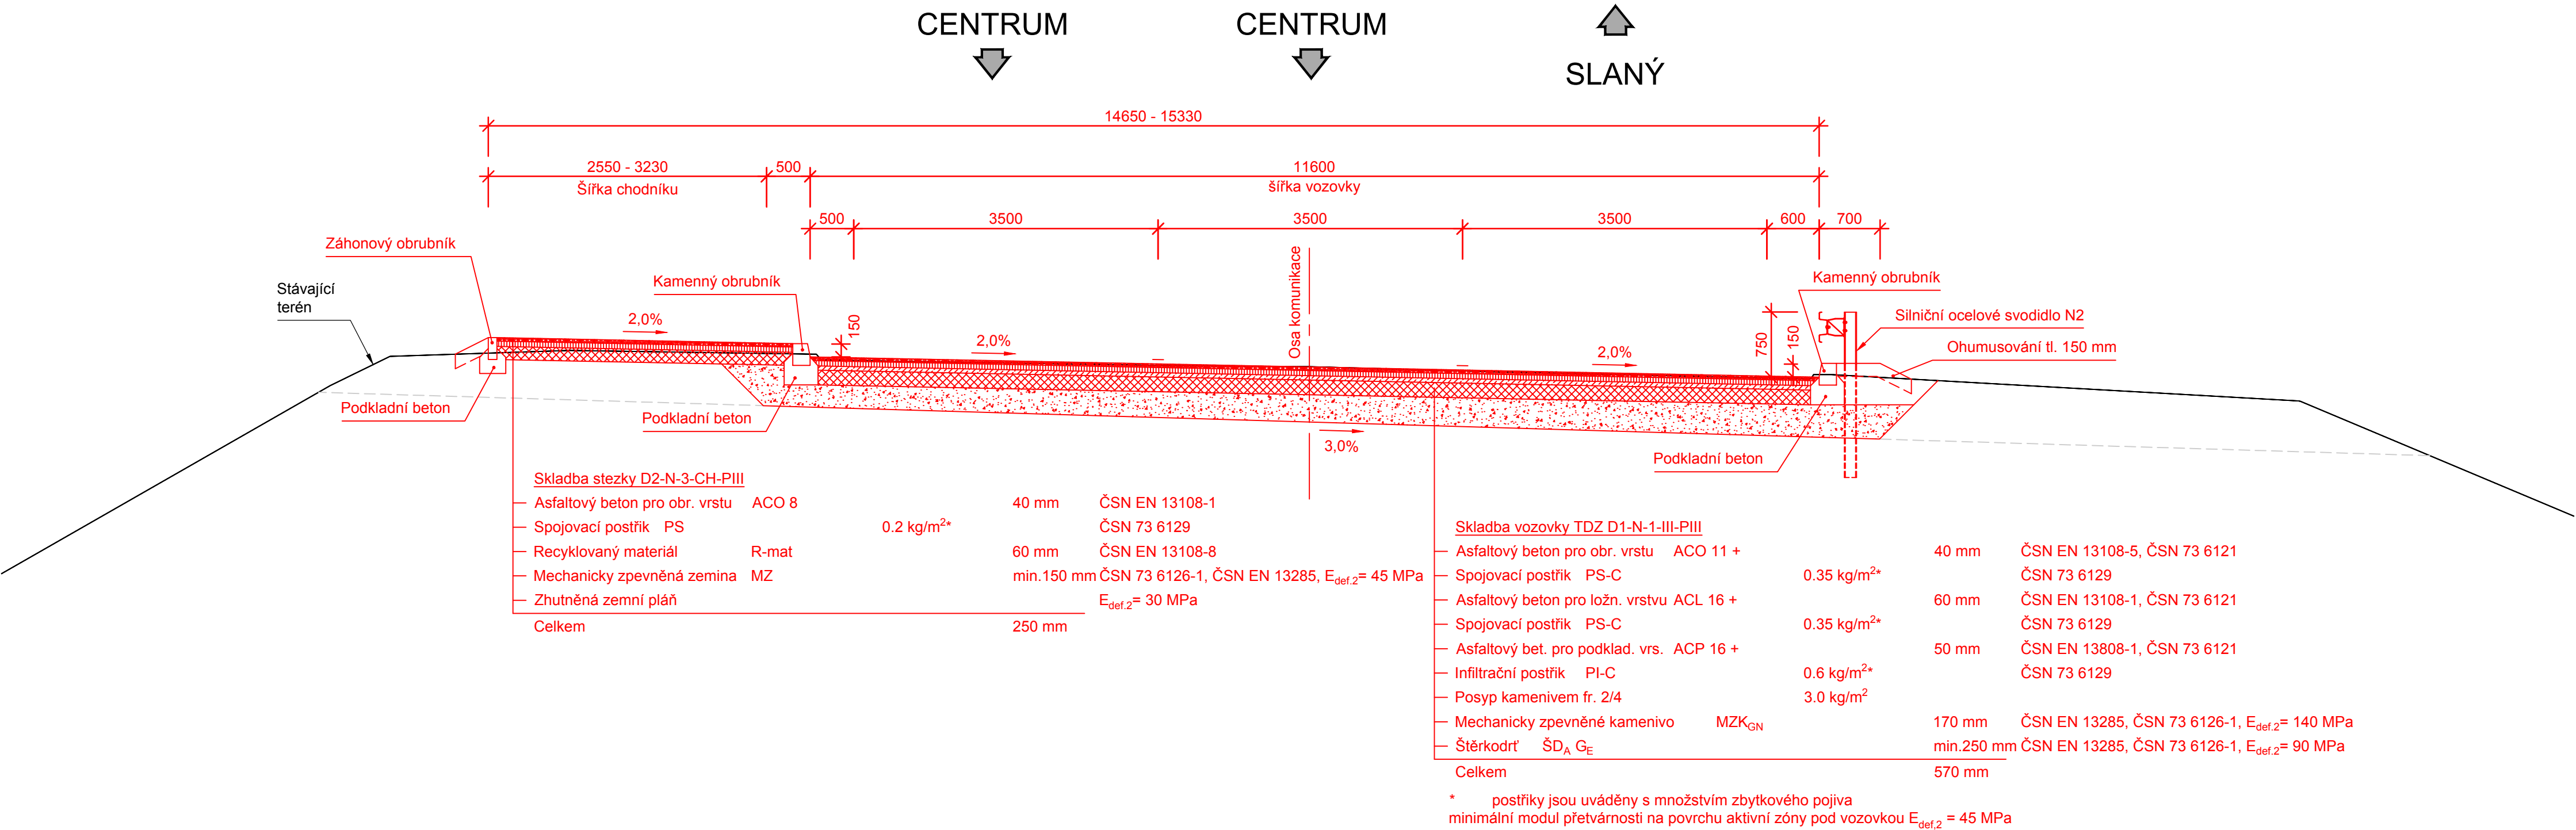


PDPS
SO 101

Souřadný systém S-JTSK; výškový systém Bpv

Přehled revizí přílohy					
01	2020-02-03	PSo	Čistopis PDPS	MDr	MPe
Rev.	Datum	Vypr.	Popis obsahu revize	Kontr.	Schv.

Objednatel		Razítko	
		Středočeský kraj Krajský úřad Zborovská 11 150 21 Praha 5 www.kr-stredocesky.cz	
		Kontroloval Datum Podpis	

Projektant	Mott MacDonald CZ, spol. s r.o. Národní 984/15 110 00 Praha 1 Česká republika T +420 221 412 800 F +420 221 412 810 W http://www.mottmac.com/czech-republic
	

Kraj: Středočeský
Obec: Kladno
Katastrální území: Kladno

Akce
**II/118 Kladno, oprava mostu ev. č. 118-042
přes Huťskou ulici**

Část dokumentace
D1 Stavební část

SO/PS
SO 101
Pozemní komunikace II/118

Projektant	Ing. Milan Petřík	Kontrola	Ing. Michal Drahorád Ph.D.
Vypracoval	Ing. Milan Petřík	Hlav. inž. proj.	Ing. Michal Drahorád Ph.D.

Název přílohy			Měřítko	Č. kopie
Vzorový příčný řez			1:50	
Stupeň dok.	Číslo zakázky	Číslo části	Číslo přílohy	Revize
PDPS	405633 BR02	D1.1.1	D1.1.1.2-03	01