




Oprava piliře P2

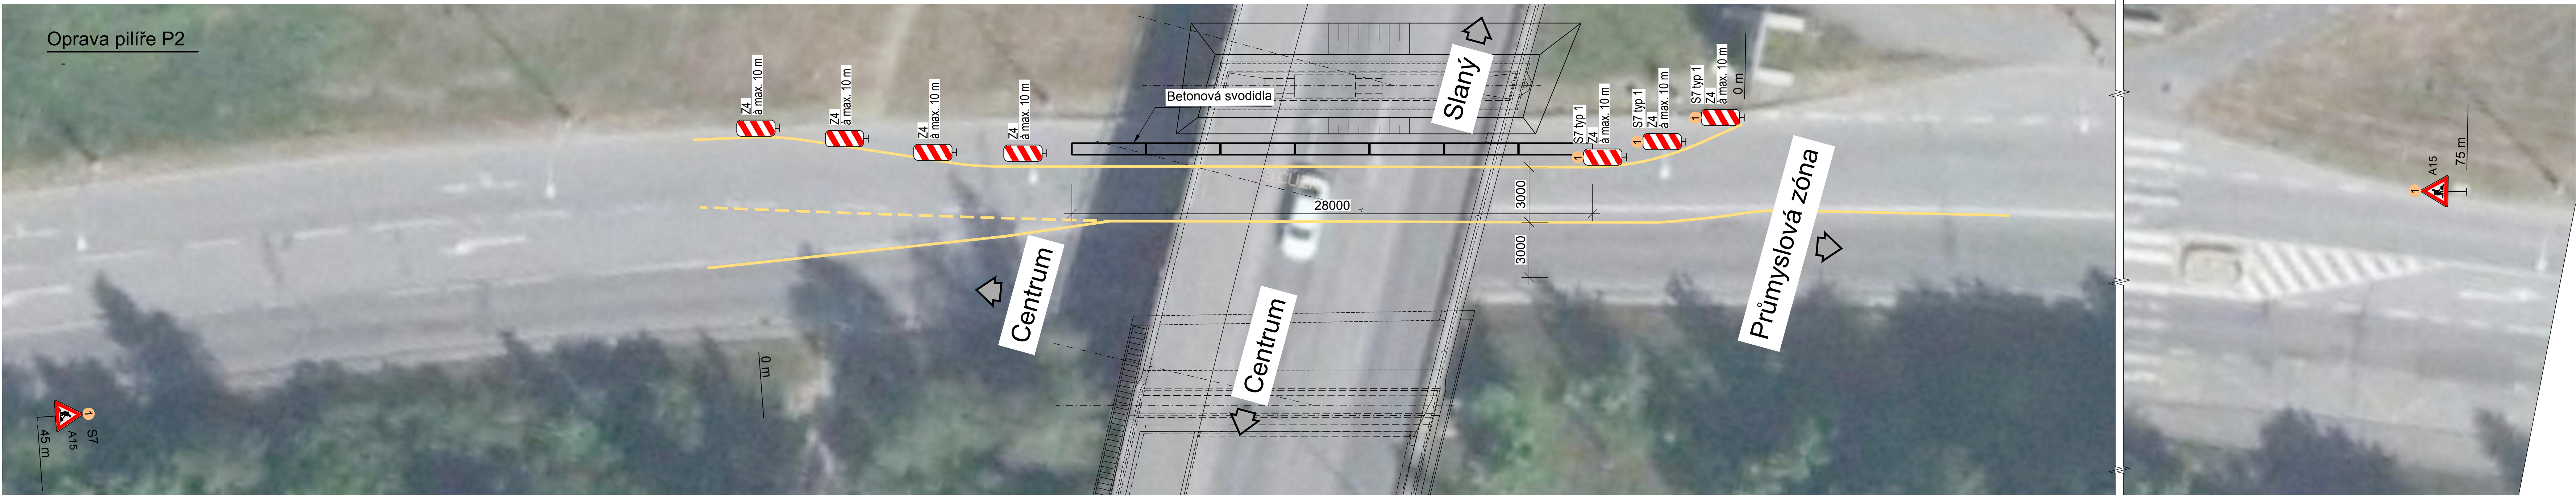

Oprava podhledu NK u piliře P2

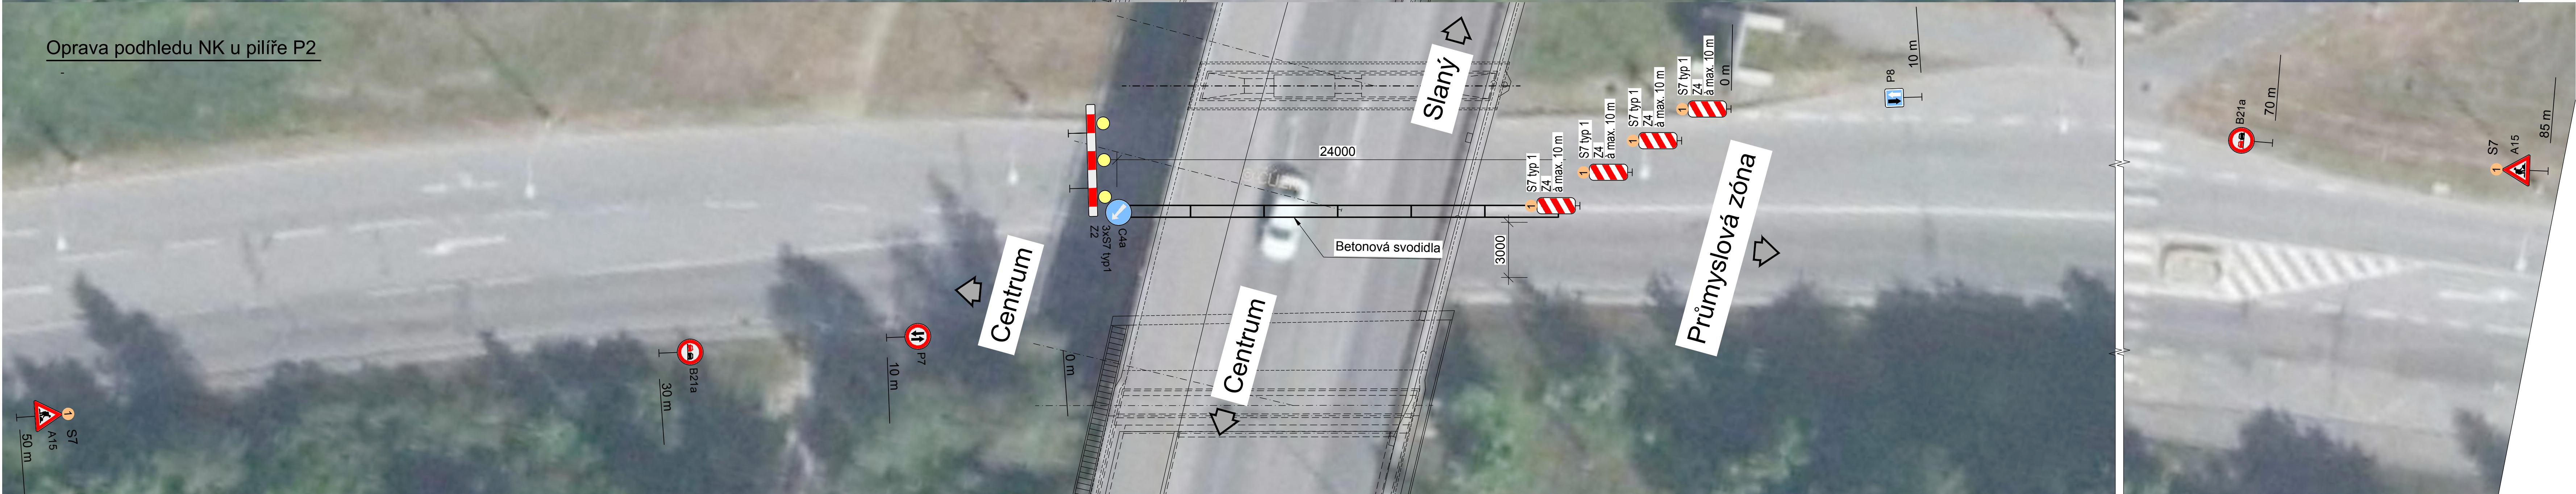

Oprava podhledu NK u opěry O1

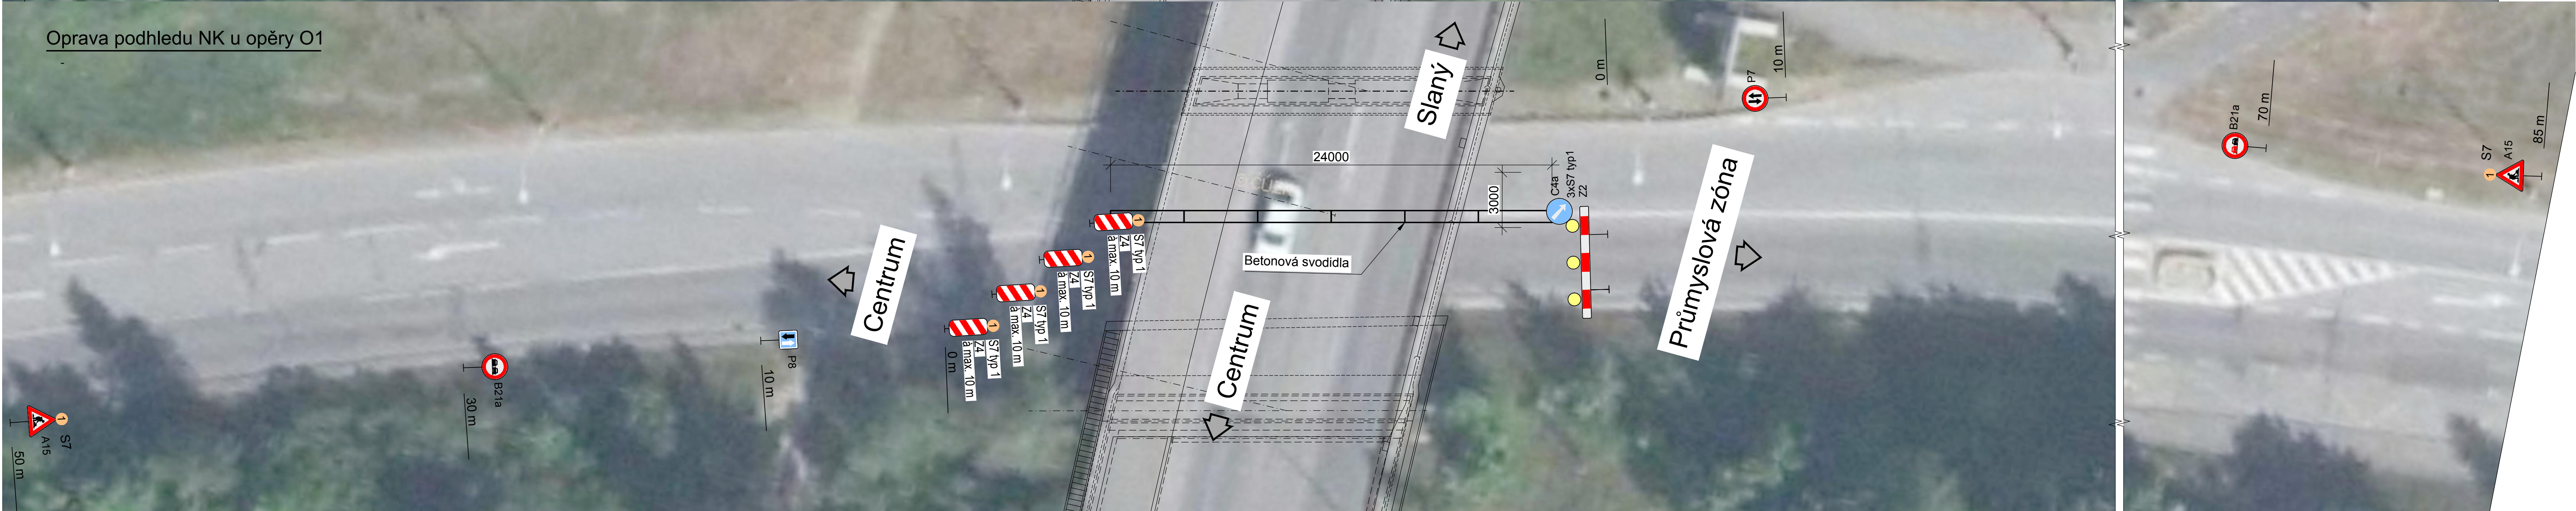

Poznámky:

- Na přechodné vodorovné značení bude použita výhradně nalepovací folie.
- Přechodné vodorovné dopravní značení bude na konci úpravy plynule navázáno na stávající vodorovné dopravní značení.
- Předpokládaná poloha zařízení staveniště viz C3 Koordinační situace.

PDPS
SO 180

Souřadný systém S-JTSK; výškový systém Bpv

Přehled revizí přílohy					
Rev.	Datum	Vypr.	Popis obsahu revize	Kontr.	Schv.
01	2020-02-03	MPe	Čistopis PDPS	MDr	MPe

Objednatel	Sředočeský kraj Krajský úřad Zborovská 11 150 21 Praha 5 www.kr-stredocesky.cz	Razítko	Kontroloval Datum	Podpis

Projektant	Mott MacDonald CZ, spol. s r.o. Národní 984/15 110 00 Praha 1 Česká republika T +420 221 412 800 F +420 221 412 810 W http://www.mottmac.com/czech-republic
Kraj: Středočeský	
Obec: Kladno	
Katastrální území: Kladno	

Akce
II/118 Kladno, oprava mostu ev. č. 118-042
přes Hutskou ulici

Část dokumentace
D1 Stavební část

SOIPS
SO 180

Dopravné inženýrská opatření

Projektant	Ing. Milan Petřík	Kontrola	Ing. Michal Drahorád Ph.D.
Vypracoval	Bc. Jakub Stejskal	Hlavní inž. proj.	Ing. Michal Drahorád Ph.D.

Název přílohy	Úpravy pod mostem	Měřítko	1:200	Č. kopie	
---------------	-------------------	---------	-------	----------	--

Stupeň dok.	Číslo zakázky	Číslo části	Číslo přílohy	Revize	01
PDPS	406633 BR02	D1.1.2	D1.1.2.2-02		