


1:200

© Mott MacDonald

Tato dokumentace se smí používat pouze pro ty účely a činnosti, pro které byla firmou Mott MacDonald CZ zpracována. Firma Mott MacDonald CZ nepřijímá žádnou zodpovědnost za tuto dokumentaci vůči jiné straně než té, která ji zadala.

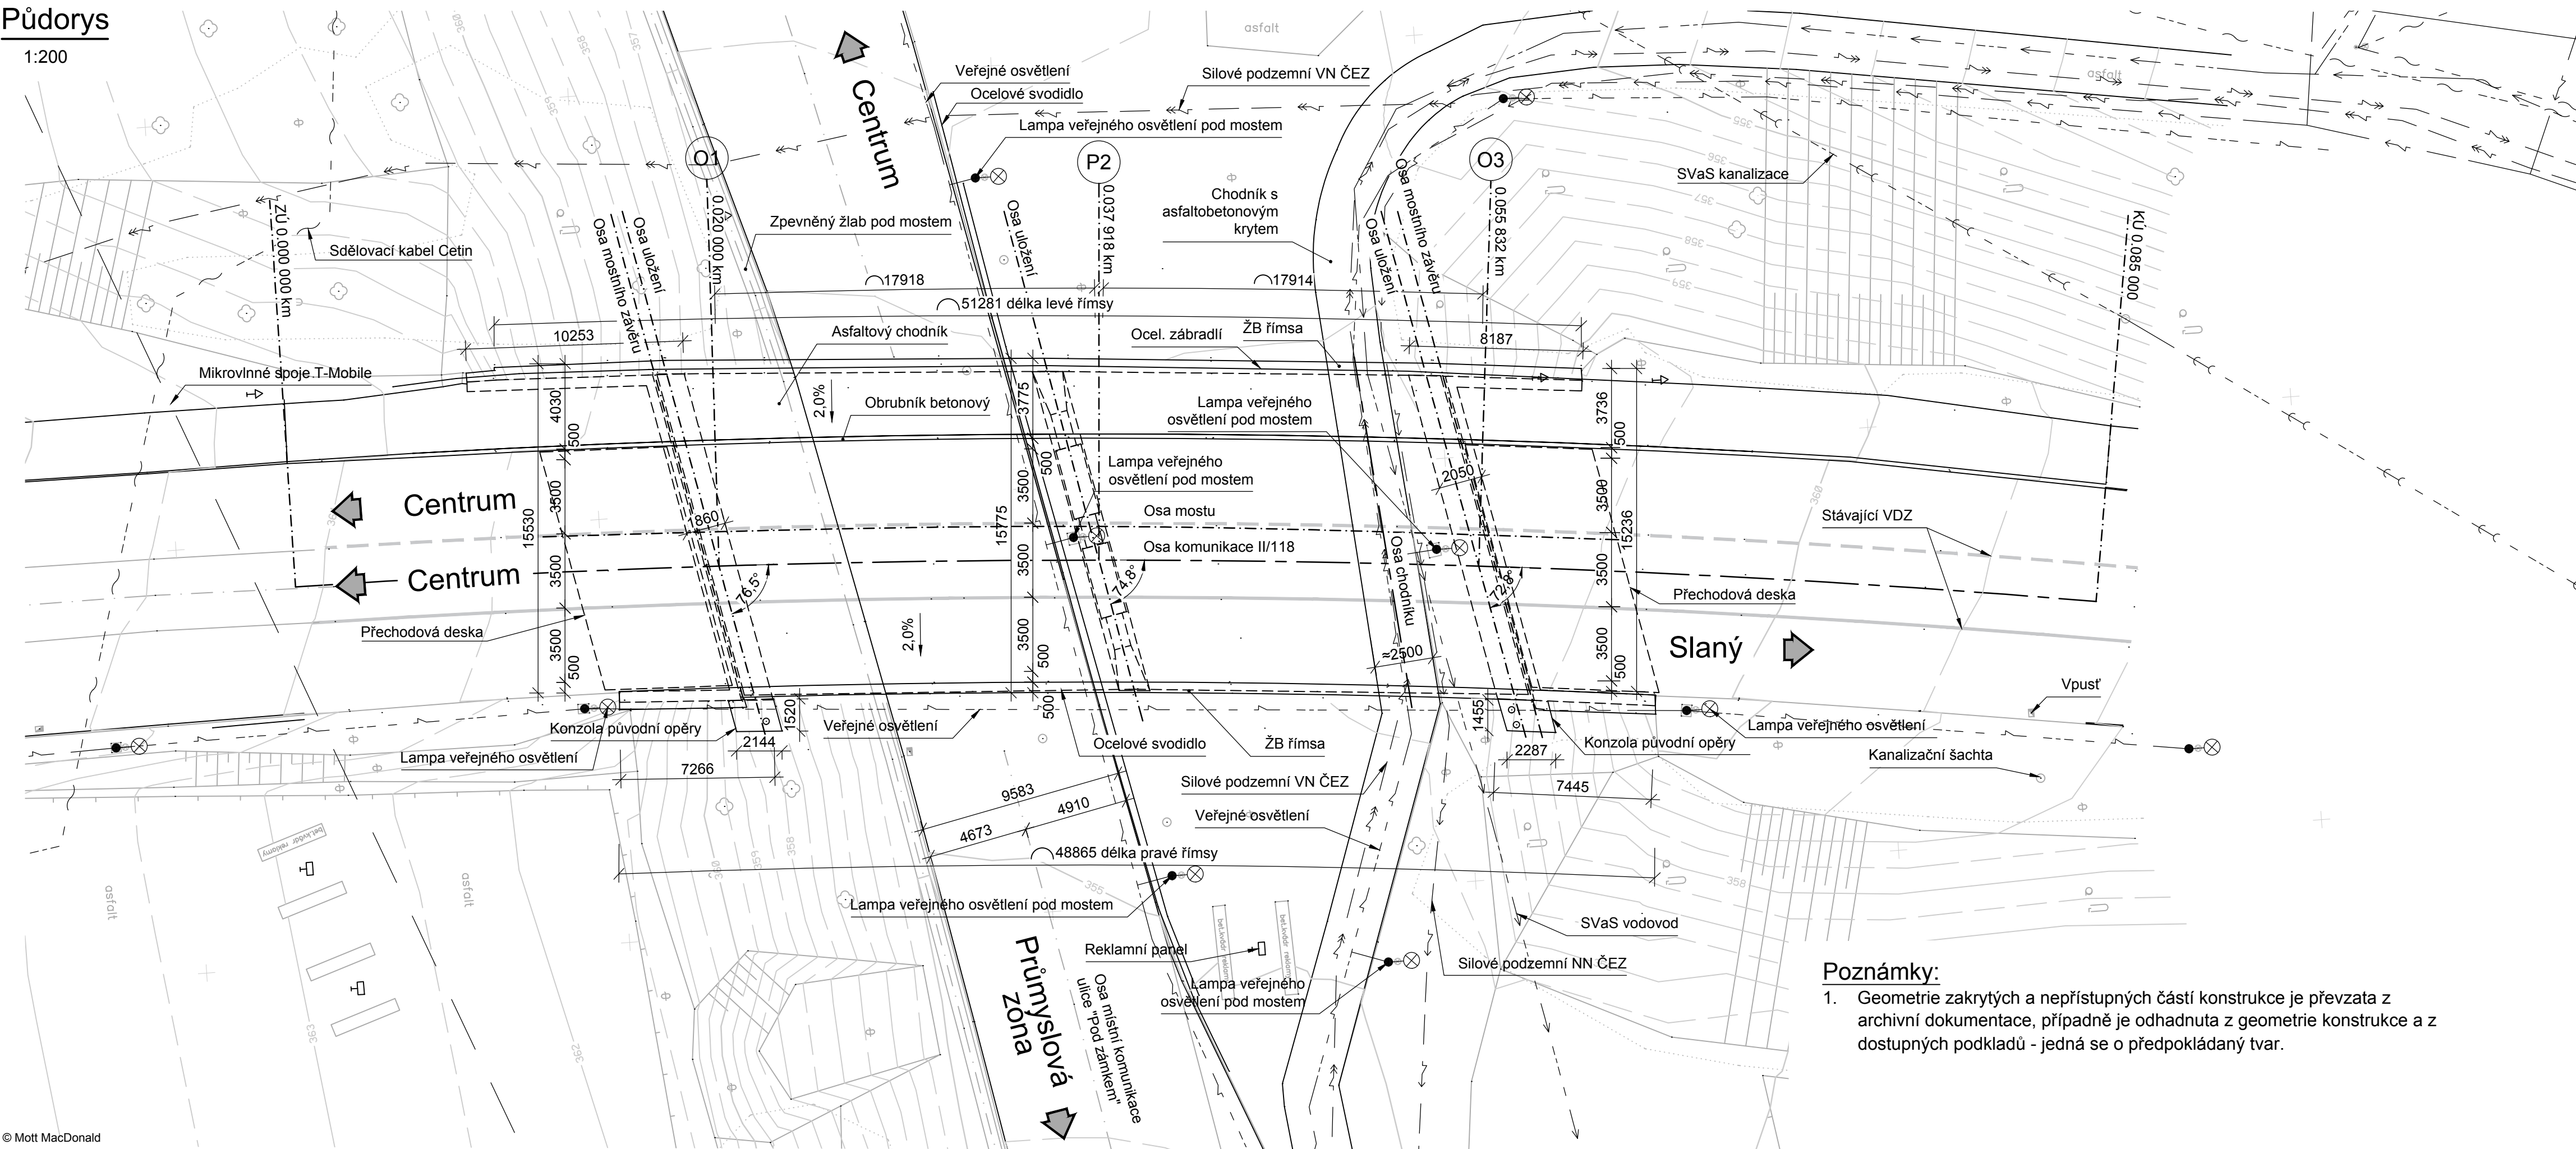

PDPS SO 201

Souřadný systém S-JTSK; výškový systém Bpv

Přehled revizí přílohy					
01	2020-02-03	MPe	Čistopis PDPS	MDr	MPe
Rev.	Datum	Vypr.	Popis obsahu revize	Kontr.	Schv.

Objednatel	Razítko
	<p>Středočeský kraj Krajský úřad Zborovská 11 150 21 Praha 5 www.kr-stredocesky.cz</p>
	<p>Kontroloval</p> <p>Datum Podpis</p>

Projektant	Mott MacDonald CZ, spol. s r.o. Národní 984/15 110 00 Praha 1 Česká republika T +420 221 412 800 F +420 221 412 810 W http://www.mottmac.com/czech-republic
------------	---

Kraj: Středočeský
Obec: Kladno
Katastrální území: Kladno

Akce

II/118 Kladno, oprava mostu ev. č. 118-042
přes Huťskou ulici

Část dokumentace
D1 Stavební část

SO/PS

SO 201

Most ev. č. 118-042

Projektant	Ing. Milan Petřík	Kontrola	Ing. Michal Drahorád Ph.D.
Vypracoval	Ing. Milan Petřík	Hlav. inž. proj.	Ing. Michal Drahorád Ph.D.
Název přílohy			Č. kopie
Stávající stav - půdorys			1:200
Stupeň dok.	Číslo zakázky	Číslo části	Číslo přílohy
PDPS	405633 BR02	D1.2.1	D1.2.1.2-01
Revize			01