


ŘEZ 1-1: PŮDORYS
M 1:100

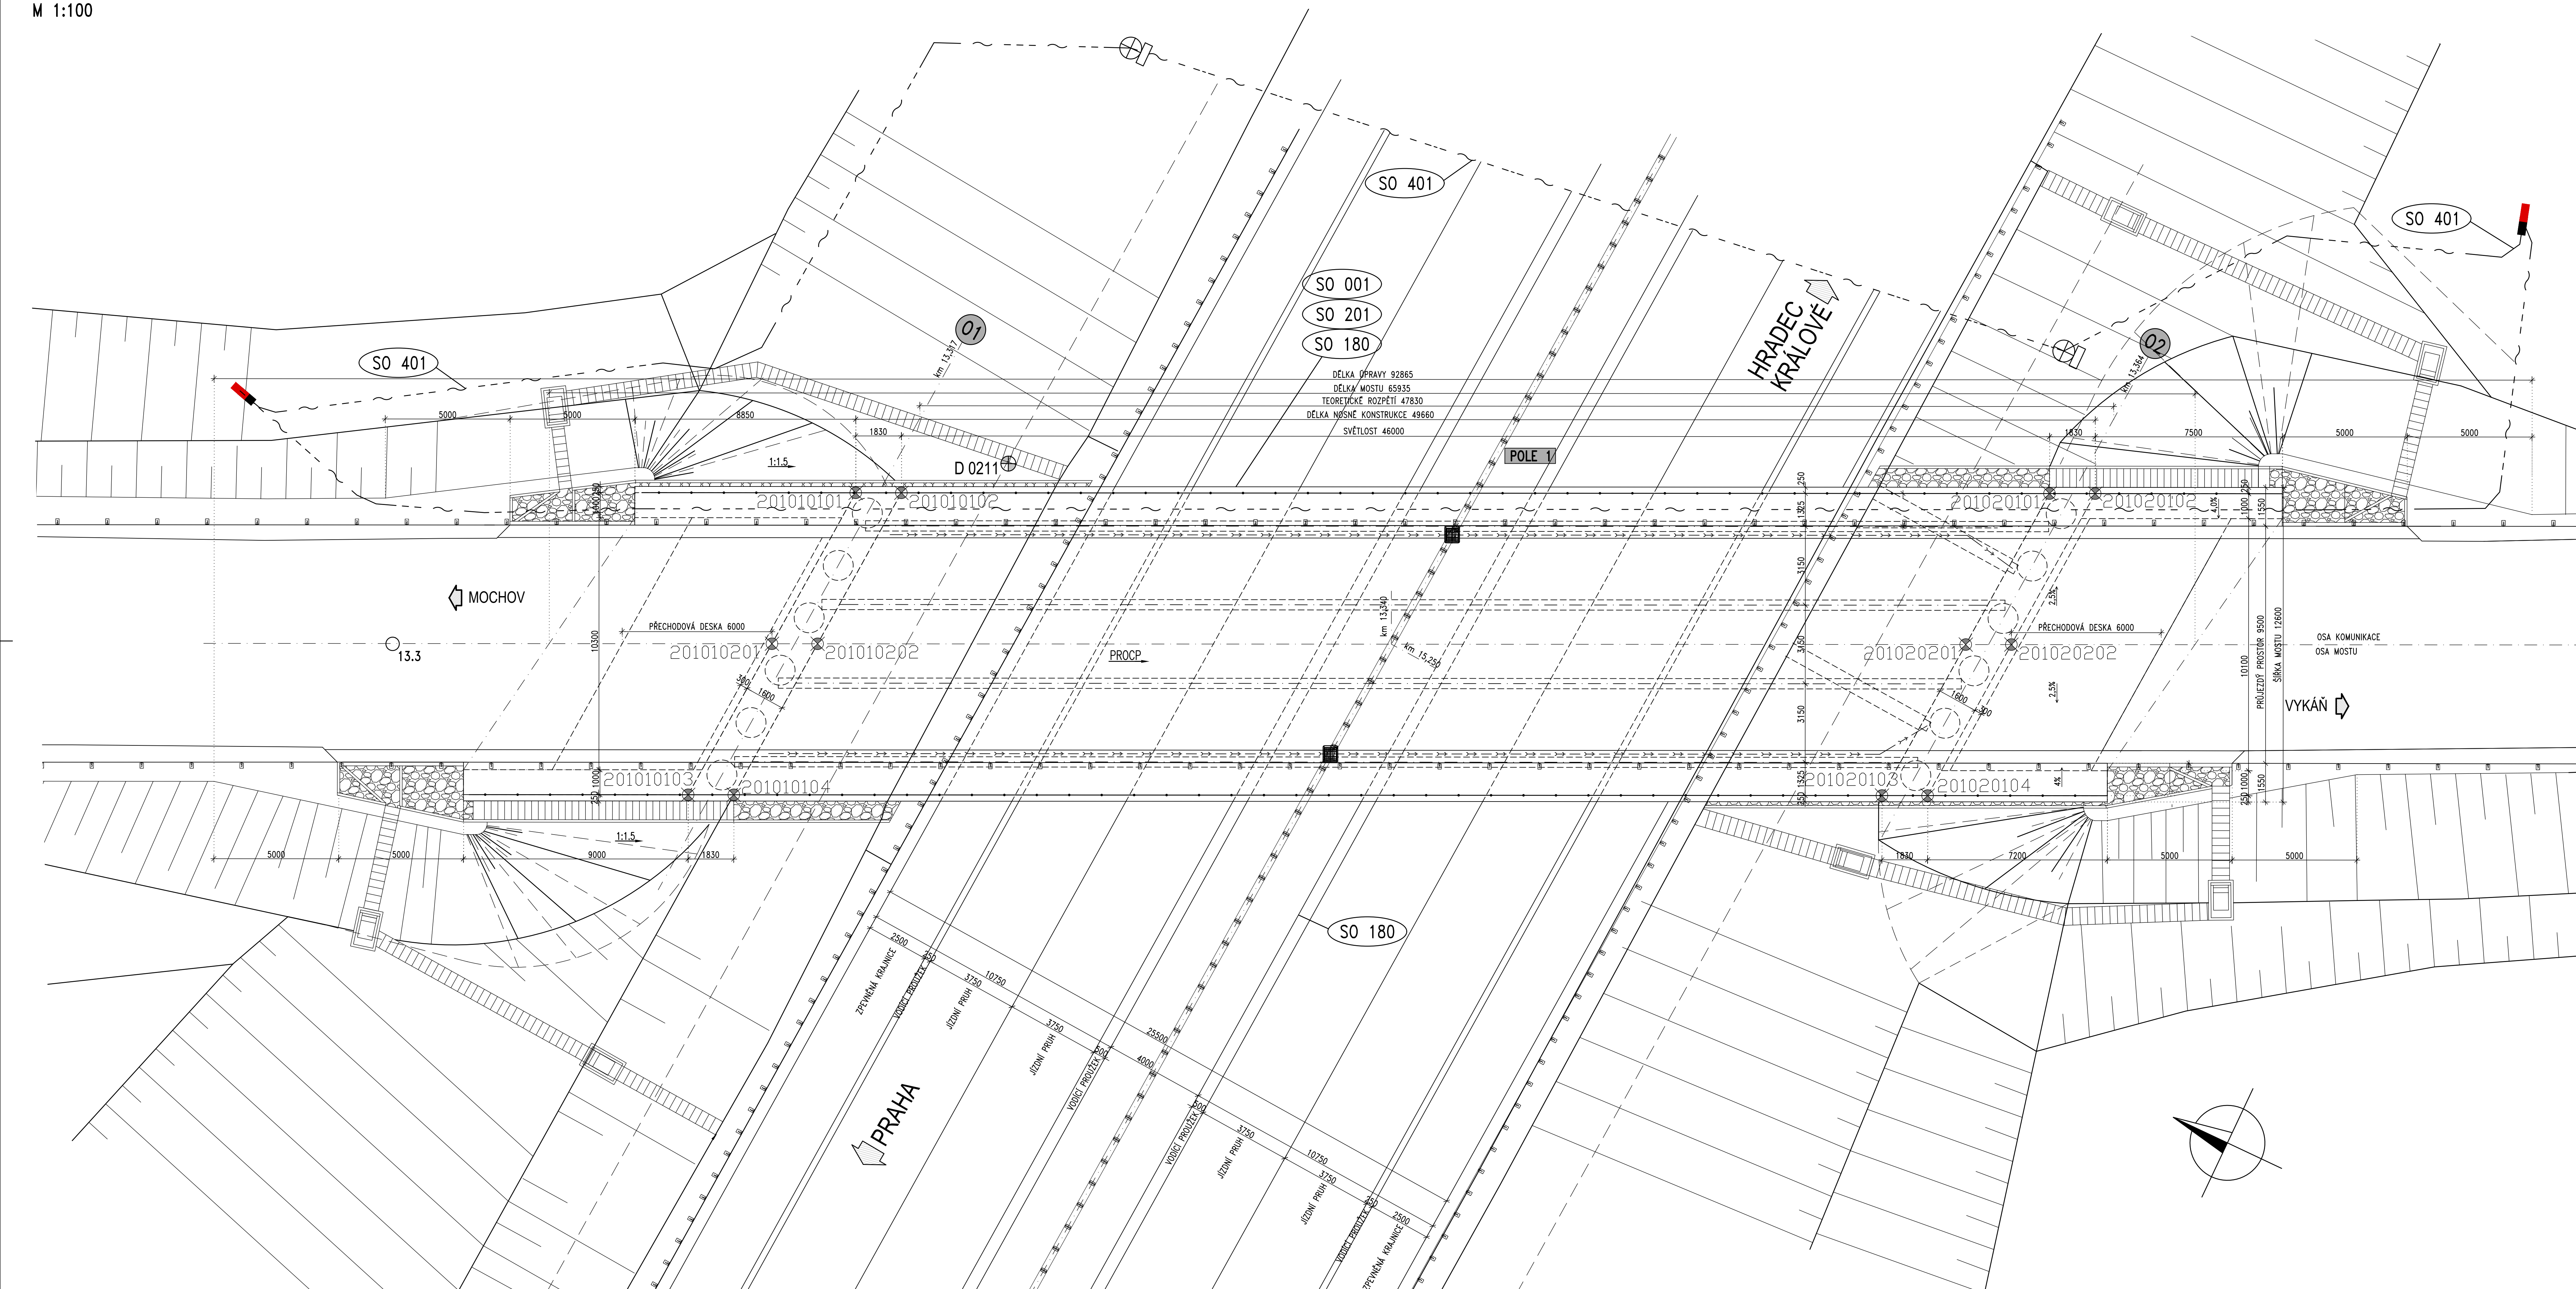

POZNÁMKY:

1. VÝŠKOVÝ SYSTÉM-BpV, SOUŘADNICOVÝ SYSTÉM JTSK.
2. ZNAČENÍ VYTÝČOVACÍCH BODŮ: AAAABBCDD
3. BETONOVÉ PLOCHY VE STYKU SE ZEMINOU BUDOU OPATŘENY HYDROIZOLACÍ:
AAA – ČÍSLO STAVEBNÍHO OBJEKTU
BB – ČÍSLO PODPORY (01,...,05)
CC – ČÁST (01-ZÁKLADY, 02-OSY)
DD – POŘADOVÉ ČÍSLO BODU

VYTYČENÍ BUDE PROVEDENO S PŘESNOSTÍ DLE ČSN 73 0420-1, ČSN 73 0420-2
SOUŘADNICE BODŮ


SOUŘ. SYSTÉM	JTSK	
NÁZEV	$Y_{JTSK}[m]$	$X_{JTSK}[m]$
201010101	715026,408	1041629,364
201010102	715025,629	1041631,018
201010103	715040,213	1041628,457
201010104	715039,433	1041630,110
201010201	715033,309	1041628,910
201010202	715032,529	1041630,565
201020101	715006,015	1041672,626
201020102	715005,235	1041674,281
201020103	715019,819	1041671,719
201020104	715019,039	1041673,374
201020201	715012,917	1041672,173
201020202	715012,137	1041673,827

SO 201
ČÁST D


VÝŠKOVÝ SYSTÉM Bpw

SOUŘADNICOVÝ SYSTÉM S-JTSK


Číslo změny:	Obsah změny:	Datum změny:
01	-	-
02	-	-
03	-	-

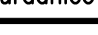

Soutlaďný systém JTSK



Výchovný systém Bpv



PUDIS

projektování, průzkumná a konzultační společnost

PUDIS s. r. o., Pustabáňská 1014/20, 160 00 Praha 6
tel.: +420 267 004 111, www.pudis.cz, info@pudis.cz

<p>Vypracoval: Ing. Alexej Trefjakov</p> <p>Odpovědný projektant: Ing. Ludvík Kolpáský</p> <p>Číslo zakázky: 10152 - 01 / 30</p>	<p>Hlavní inženýr projektu: Ing. Pavel Jirůček</p> <p>Výrobni ředitel: Ing. Jan Vilček</p> <p>Ředitel společnosti: Ing. Martin Höfler</p> <p>Datum: 30.06.2020</p>	<p>Investor: Střešedočský kraj Zborovská 82/11, 150 21 Praha 5</p> <p>Střešedočský kraj</p>
---	--	---

Alce:	Mařtiko:	Formát:
II/245 Mochov, most ev. č. 245-009 přes dálnici D11 za obcí Mochov	1:100	12x44
Přilož:	Stupeň:	Souprava:
VTYČOVACÍ SCHÉMA	PDPS	
	Číslo přílohy:	
		D2.8