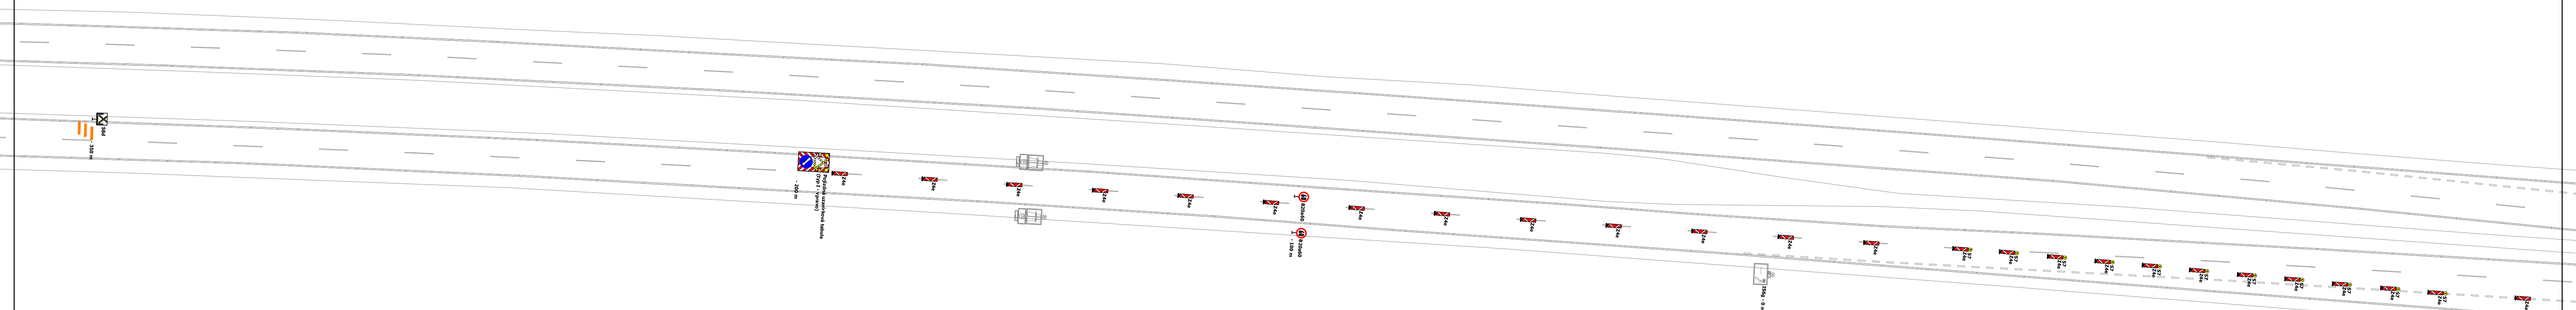
IP 24
IP 24
IP 24