
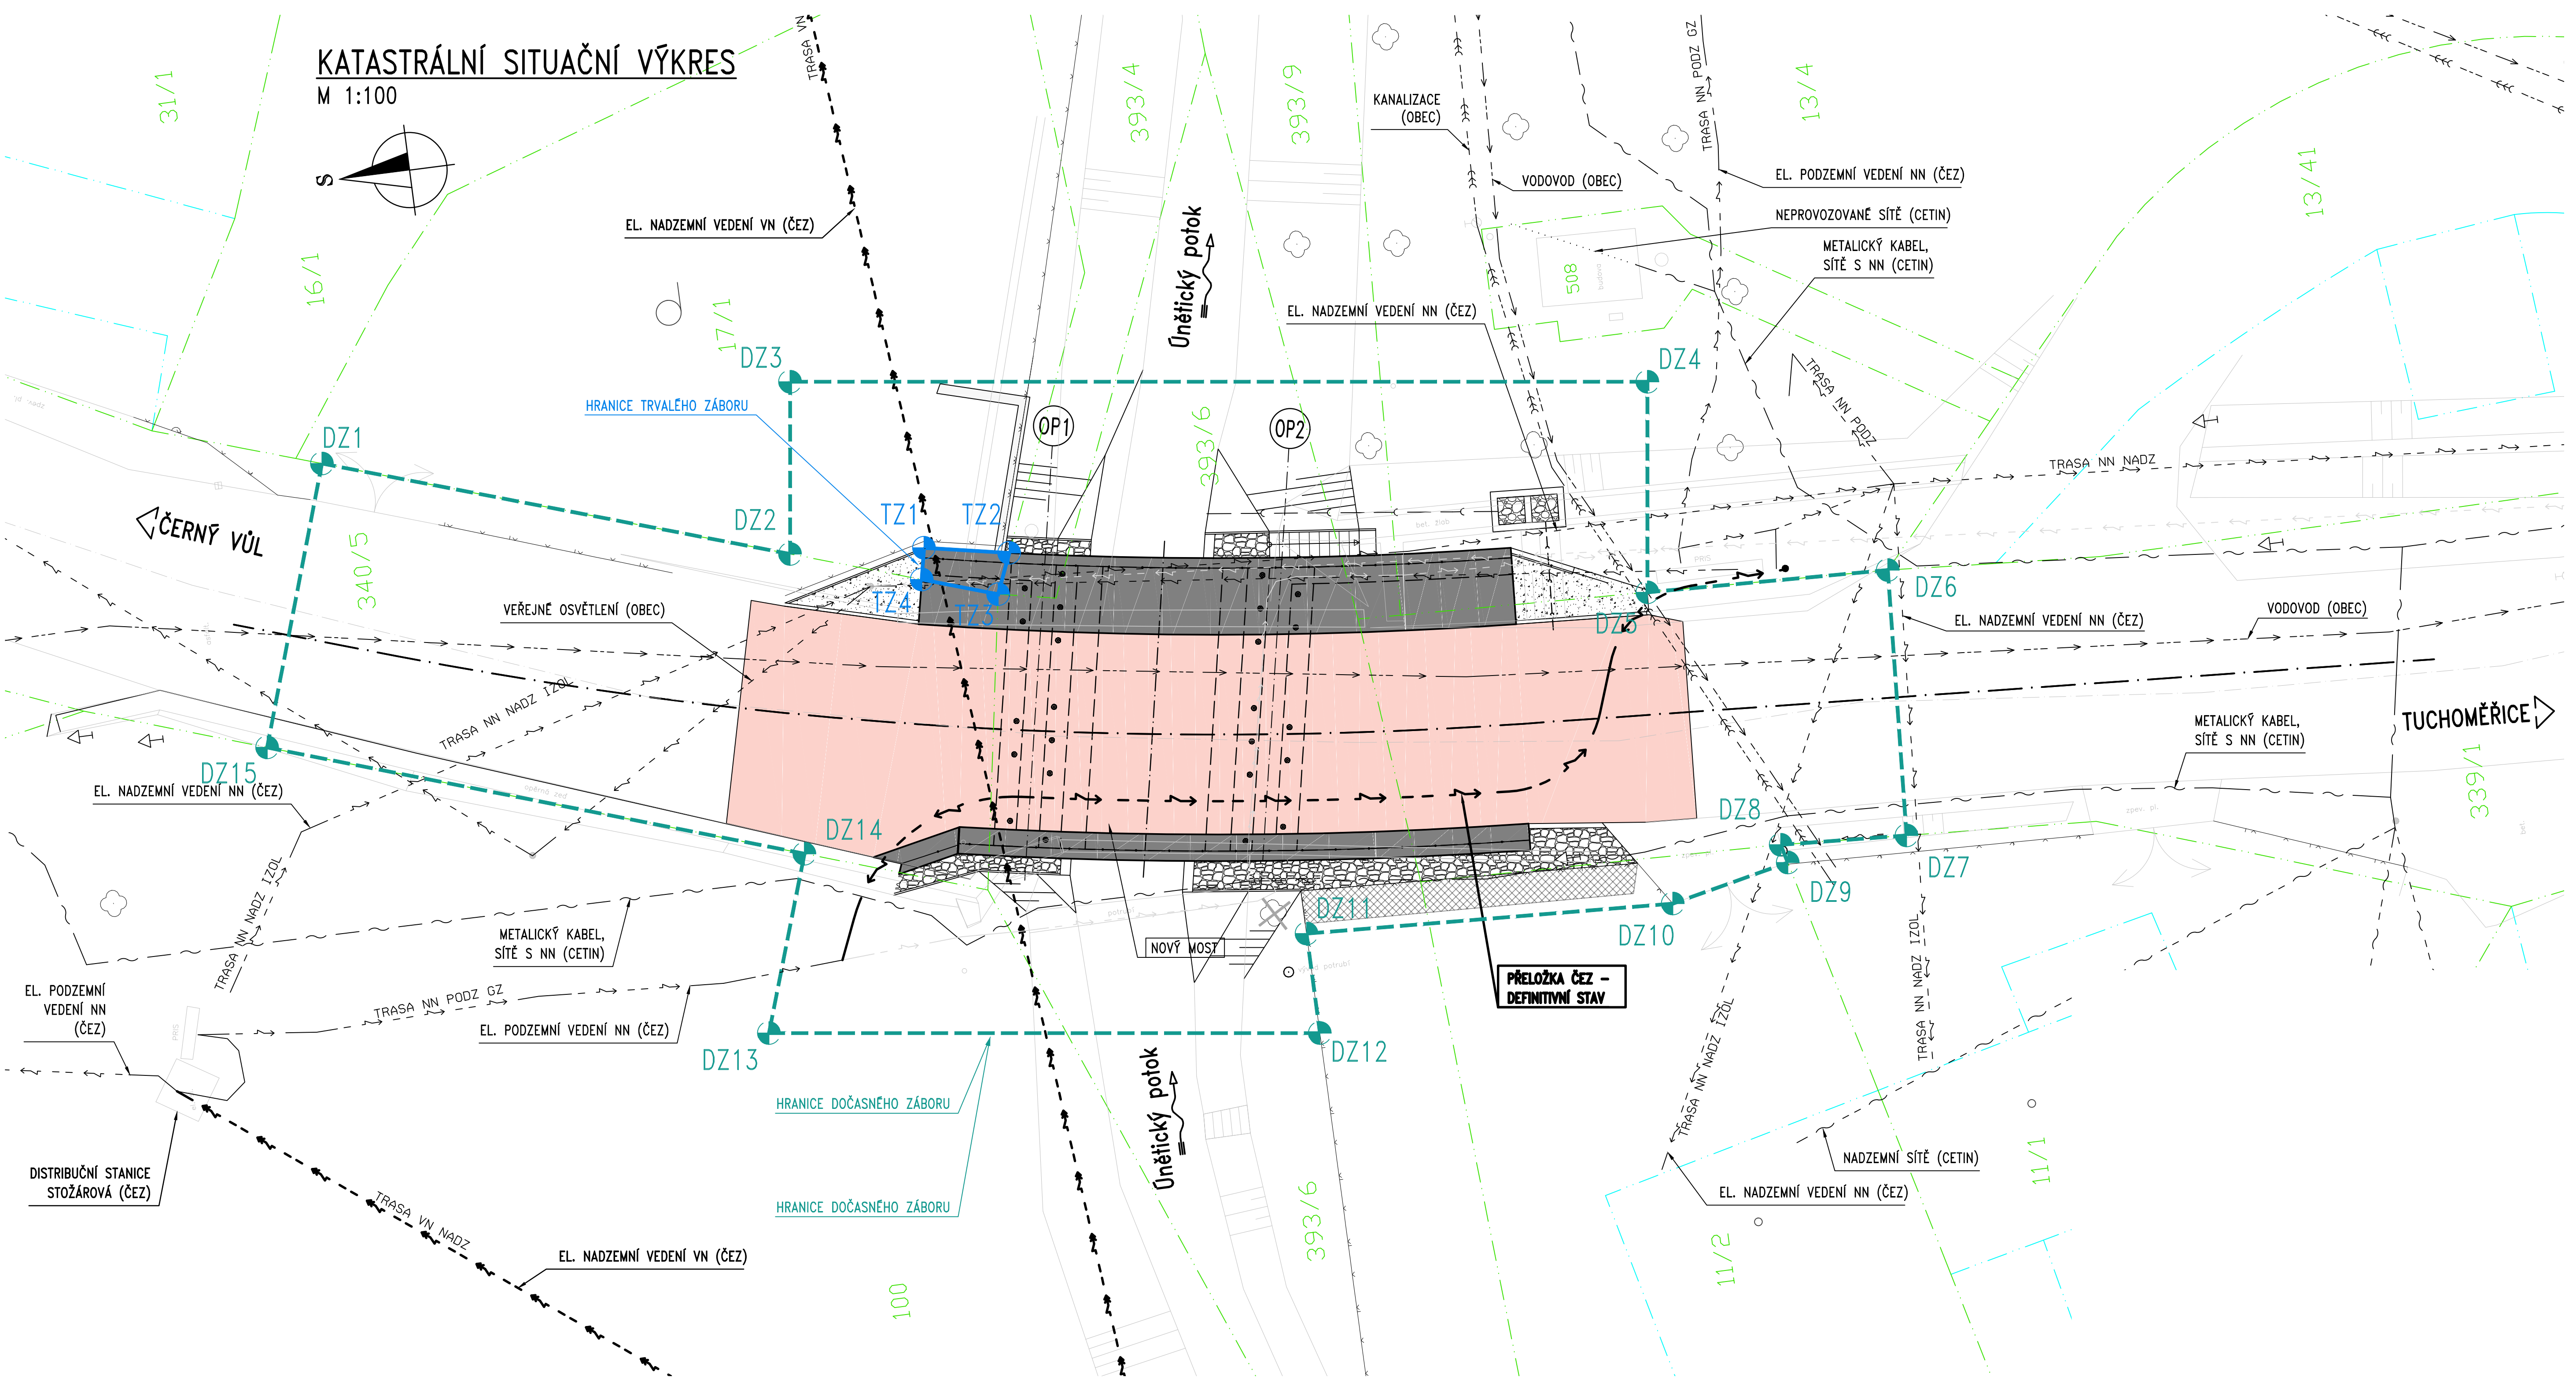


KATASTRÁLNÍ SITUAČNÍ VÝKRES

M 1:100

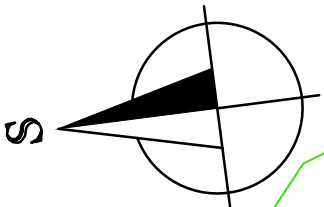

SOUŘADNICE VYTÝČOVANÝCH BODŮ

BOD	Y [m]	X [m]	POZNÁMKA
DZ1	749271.062	1035966.199	dočasný zábor
DZ2	749275.568	1035979.798	dočasný zábor
DZ3	749270.437	1035980.464	dočasný zábor
DZ4	749273.751	1036006.006	dočasný zábor
DZ5	749280.024	1036005.192	dočasný zábor
DZ6	749280.290	1036012.440	dočasný zábor
DZ7	749288.267	1036011.974	dočasný zábor
DZ8	749288.060	1036008.190	dočasný zábor
DZ9	749288.616	1036008.331	dočasný zábor
DZ10	749289.394	1036004.747	dočasný zábor
DZ11	749288.872	1035993.718	dočasný zábor
DZ12	749291.887	1035993.731	dočasný zábor
DZ13	749289.757	1035977.317	dočasný zábor
DZ14	749284.551	1035979.067	dočasný zábor
DZ15	749279.308	1035963.468	dočasný zábor
TZ1	749275.901	1035983.812	trvalý zábor
TZ2	749276.384	1035986.331	trvalý zábor
TZ3	749277.570	1035985.840	trvalý zábor
TZ4	749276.835	1035983.623	trvalý zábor

LEGENDA ČAR

- ČÍSLO A HRANICE PARCELY KN
- VNITŘNÍ KRESBA PARCELY KN
- ZAMĚŘENÍ
- HRANICE DOČASNÉHO ZÁBORU
- HRANICE TRVALÉHO ZÁBORU

POZNÁMKY

- PŘED ZAHÁJENÍM VEŠKERÝCH STAVEBNÍCH PRACÍ JE ZHOTOVITEL POVINEN PROVÉST VYTÝČENÍ VŠECH STÁVAJÍCÍCH INŽENÝRSKÝCH SÍTÍ. JE POVINEN SE SEZNÁMIT S POŽADAVKY JEDNOTLIVÝCH SPRÁVCŮ A VYJÁDŘENÍ SPRÁVCŮ KE SP A TYTO RESPEKTOVAT A DODRŽOVAT.
- POLOHA INŽ. SÍTÍ NA VÝKRESE JE POUZE ORIENTAČNÍ. PŘESNOU POLOHU JE TŘEBA VYTÝČIT.
- JE KRESLEN POUZE STAV PO DOKONČENÍ STAVBY.

III/2405 Statenice, most ev. č. 2405-1 přes potok

Krajská správa a údržba silnic Středočeského kraje, p.o., Zborovská 11, 150 21 Praha 5, podatelna@ksus.cz

Investor:



KRAJSKÁ SPRÁVA A ÚDRŽBA SILNIC
STŘEDOČESKÉHO KRAJE, p.o.
Zborovská 11
150 21 Praha 5

Výškový systém:

Bpv

Souřadnicový systém: S-JTSK

Číslo zakázky:

17 038 00

HIP:

Schválil:

Ing. Václav HVIŽDAL

Zodp. projektant: Ing. Daniel ŠINDLER, Ph.D.

724007830, dsn@pontex.cz

Tech. kontrola:

Ing. Martin ŠTAFFEN

Vypracoval: Ing. Andrea ŠTAFFENOVÁ

776500066, mst@pontex.cz

776279853, ast@pontex.cz



Praha 4, Bežov 1658, 147 14
tel: +420 24462219 fax: +420 24461038

Objednatel: KSÚS Středočeského kraje

Obec:

Statenice

Kraj:

Středočeský

Akce:

III/2405 Statenice, most ev.č. 2405-1 přes potok

Datum

Stupeň

Část:

C - SOUHRNNÉ ŘEŠENÍ STAVBY

Souprava

Č. přílohy

Příloha:

KATASTRÁLNÍ SITUAČNÍ VÝKRES

C.2