


DOPRAVNĚ INŽENÝRSKÁ OPATŘENÍ
NÁVRH OBJÍZDNÉ TRASY

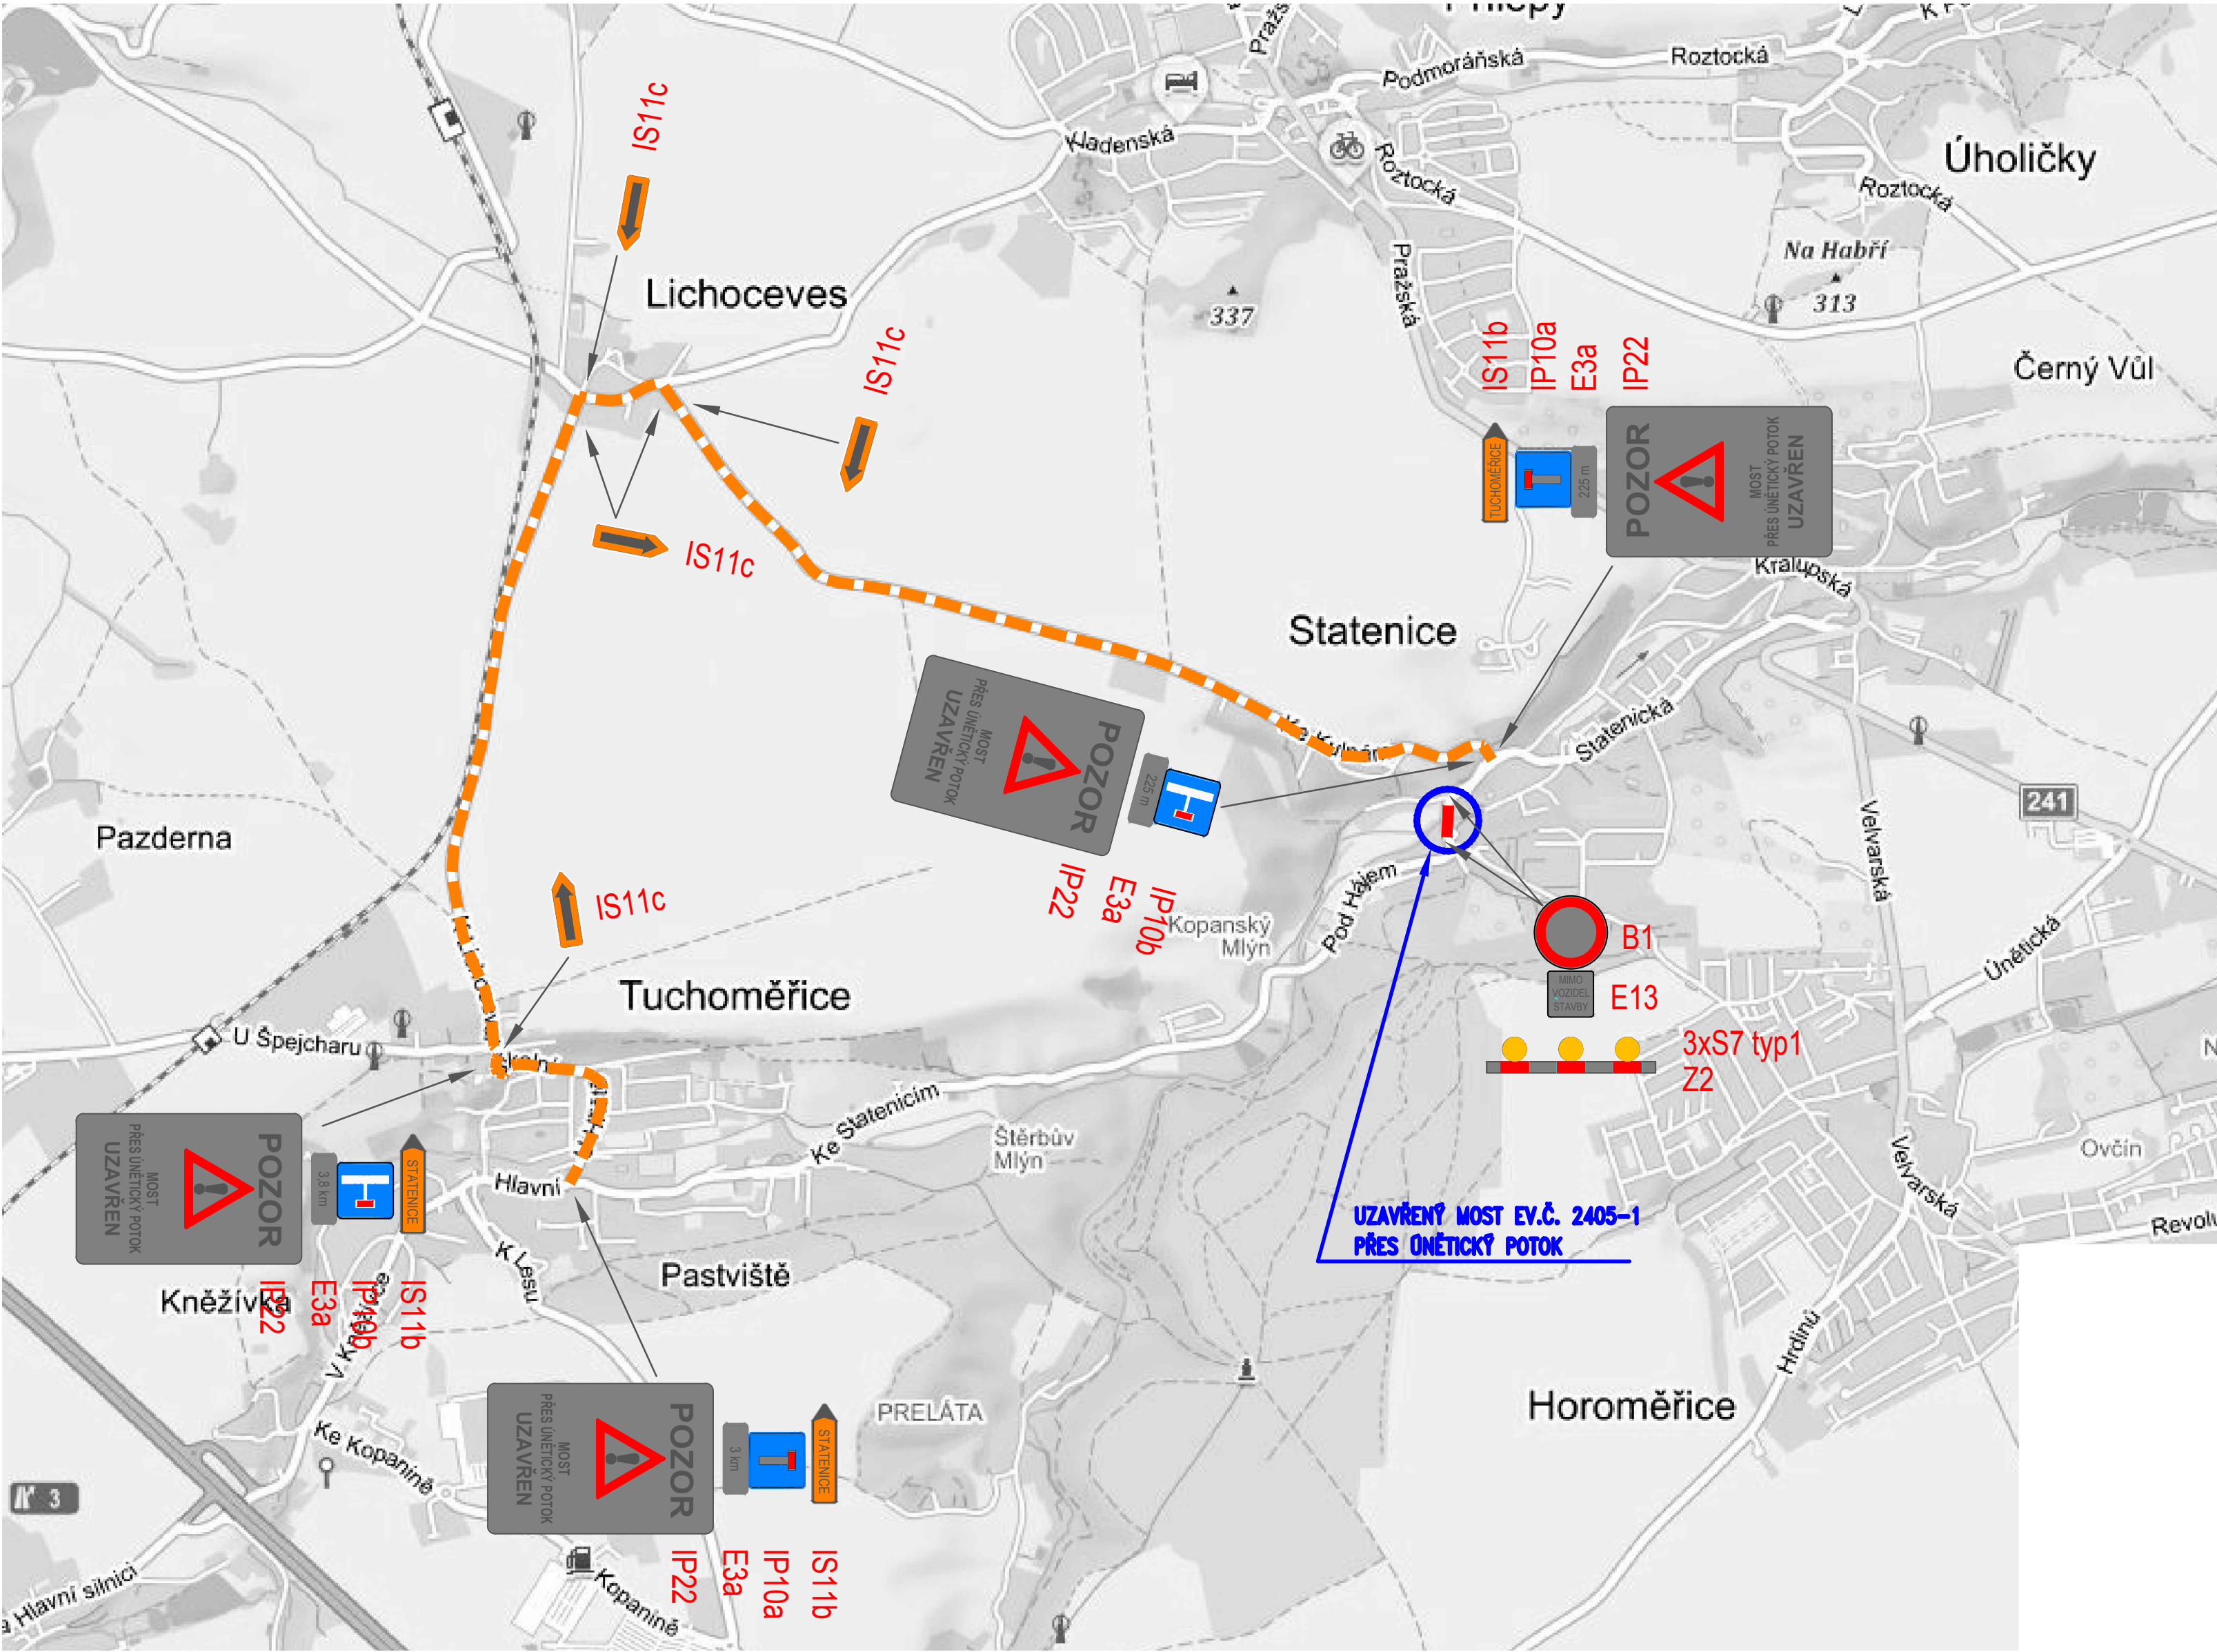

VÝKAZ DOPRAVNÍCH ZNAČEK

ZNAČKA	POPIS ZNAČKY	KS
B1	Zákaz vjezdu všech vozidel	2
E13	Text „MIMO VOZIDEL STAVBY“	2
S7	Výstražné světlo typu 1	6
Z2	Zábrana pro označení uzavírky	2
IP10a	Slepá pozemní komunikace	2
IP10b	Návěst před slepou pozemní komunikací	2
E3a	Vzdálenost	4
IS11b	Směrová tabule pro vyznačení objížďky	3
IS11c	Směrová tabule pro vyznačení objížďky	5
IP22	Změna místní úpravy	4

POZNÁMKY

- CELÁ OBJÍZDNÁ TRASA BUDE VYZNAČENA POMOCÍ SMĚROVÝCH ŠÍPEK NA VŠECH KŘIŽOVATKÁCH
- NÁVRH OBJÍZDNÉ TRASY MUSÍ SCHVÁLIT POLICIE ČR

ÚSEK S UZAVÍRKOU: —
DĚLKA ÚSEKU S UZAVÍRKOU: ~ 50 m

OBJÍZDNÁ TRASA: - - - - -
DĚLKA OBJÍZDNÉ TRASY: ~ 5,7 km

III/2405 Státnice, most ev. č. 2405-1 přes potok

Krajská správa a údržba silnic Středočeského kraje, p.o., Zborovská 11, 150 21 Praha 5, podatelna@ksus.cz	
Investor:	KRAJSKÁ SPRÁVA A ÚDRŽBA SILNIC STŘEDOČESKÉHO KRAJE, p.o. Zborovská 11 150 21 Praha 5

Výškový systém: Bpv Souřadnicový systém: S-JTSK

Číslo zakázky:	17 038 00	HIP:	
Schválil:	Ing. Václav HVÍZDAL	Zodp. projektant:	Ing. Daniel ŠINDLER, Ph.D.
Tech. kontrola:	Ing. Martin ŠTAFFEN	Vypracoval:	Ing. Andrea ŠTAFFENOVÁ
776500066, mst@pontex.cz		776279853, ast@pontex.cz	



Praha 4, Bezová 1658, 147 14
tel: +420 24462219 fax: +420 24461038

Objednatel:	KSÚS Středočeského kraje	Obec:	Statenice	Kraj:	Středočeský
Akce:	III/2405 Statenice, most ev.č. 2405-1 přes potok			Datum	Stupeň
Část:	E – ZÁSADY ORGANIZACE VÝSTAVBY			01/2021	PDPS
Příloha:	DIO			Souprava	Č. přílohy
					E.2