


SITUACE PŘÍPRAVY STAVENIŠTĚ

M 1:1000

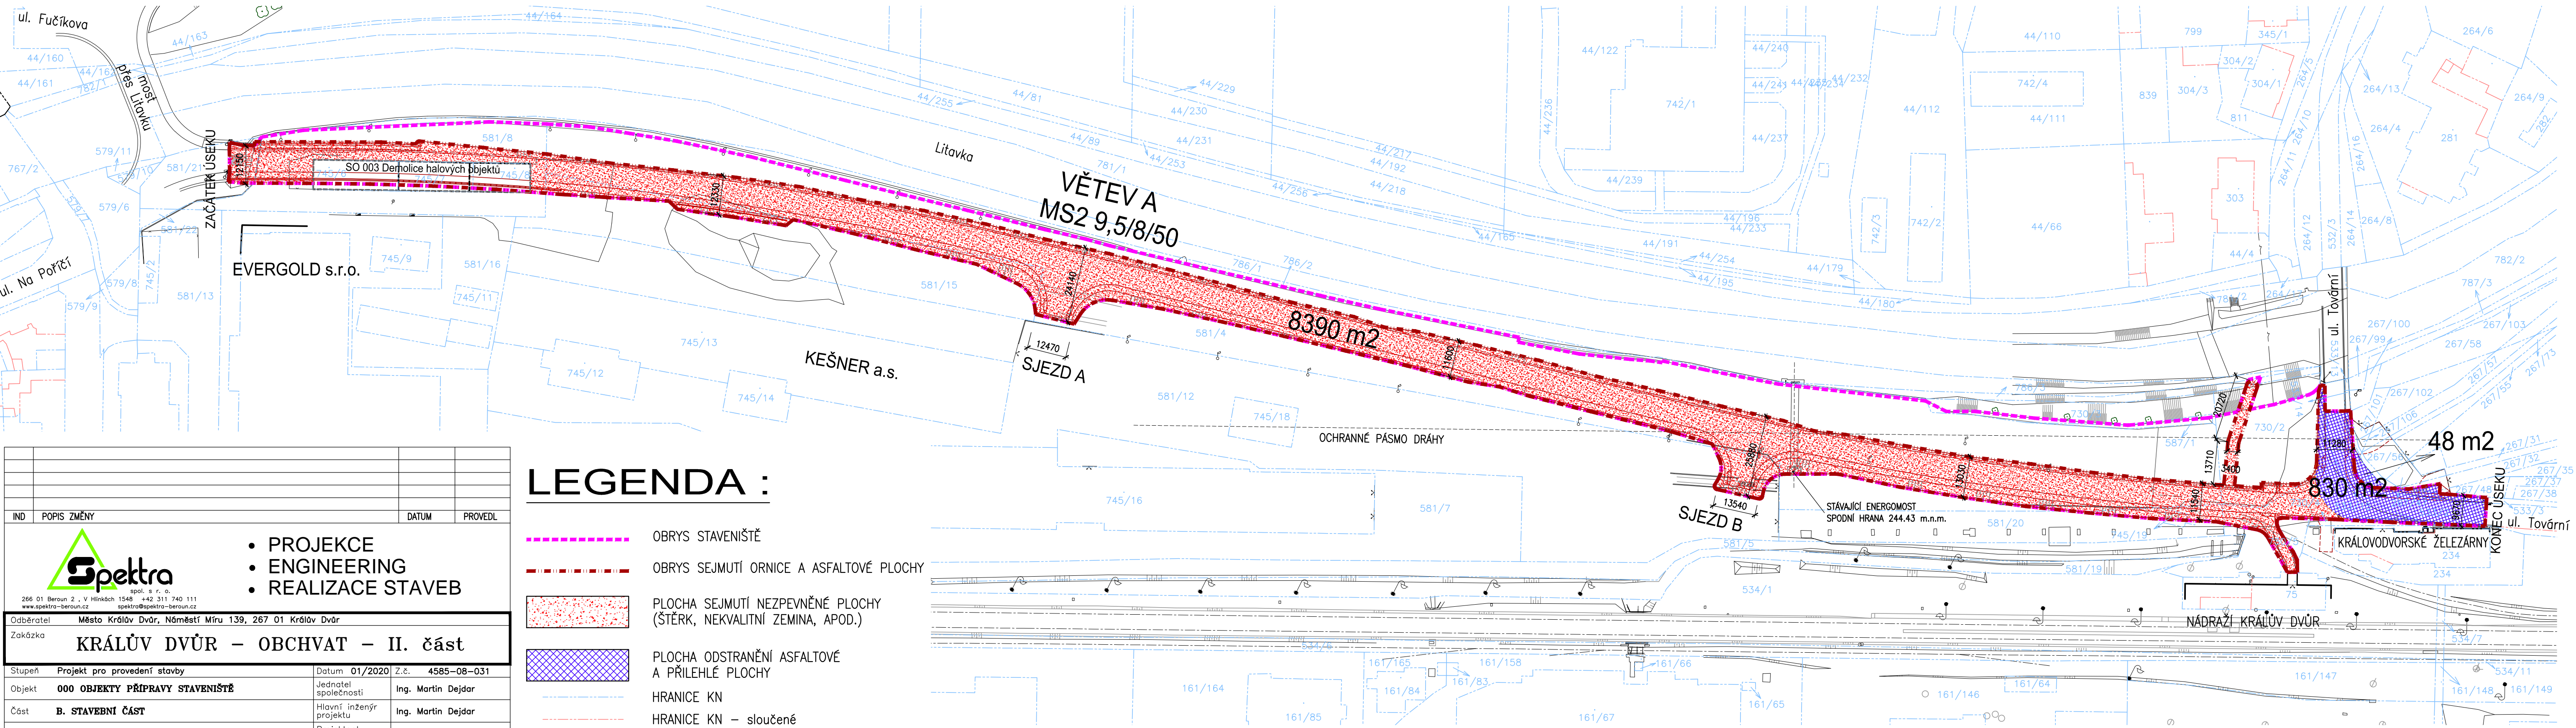

LEGENDA :

- OBRYŠ STAVENIŠTĚ
- OBRYŠ SEJMUTÍ ORNICE A ASFALTOVÉ PLOCHY
- PLOCHA SEJMUTÍ NEZPEVNĚNÉ PLOCHY (ŠTĚRK, NEKVALITNÍ ZEMINA, APOD.)
- PLOCHA ODSTRANĚNÍ ASFALTOVÉ A PŘILEHLÉ PLOCHY
- HRANICE KN
- HRANICE KN – sloučené
- NOVÉ KOMUNIKACE
- STÁVAJÍCÍ KOMUNIKACE

IND

POPIS ZMĚNY

DATUM

PROVEDL