


SITUACE SADOVÝCH ÚPRAV

m 1:1000

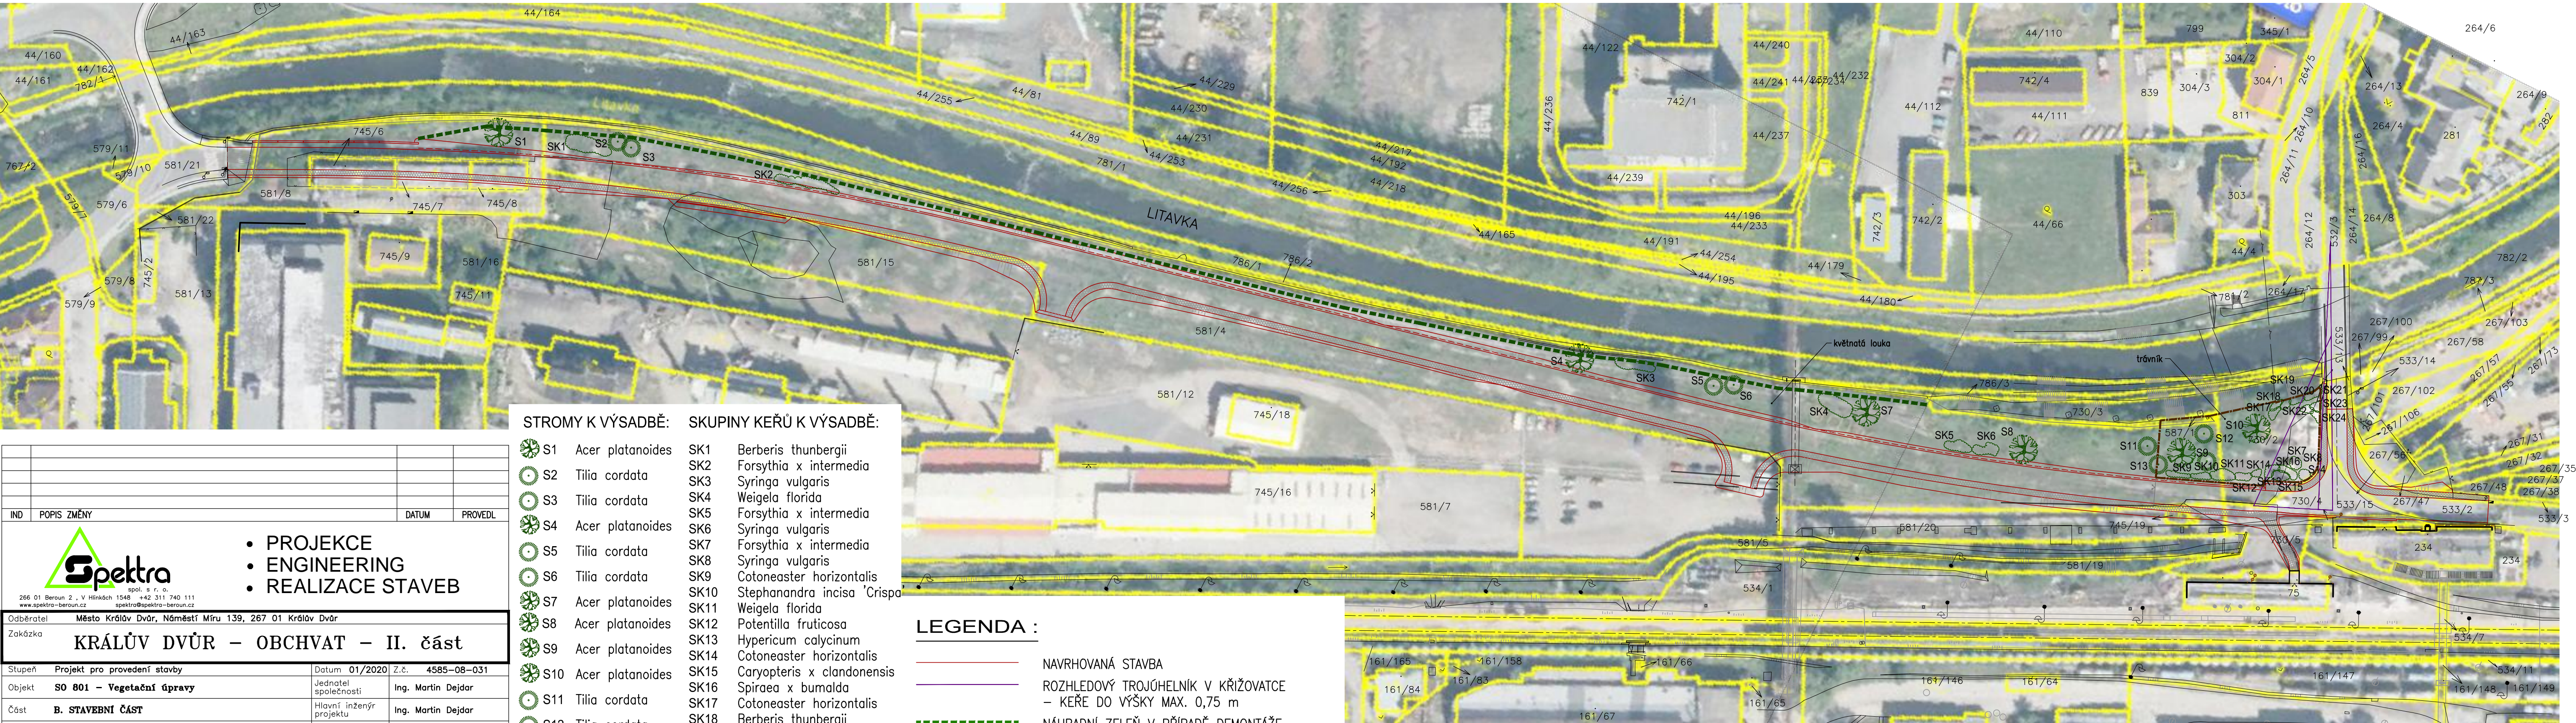

STROMY K VÝSADBĚ: SKUPINY KEŘŮ K VÝSADBĚ:

	S1	Acer platanoides	SK1	Berberis thunbergii
	S2	Tilia cordata	SK2	Forsythia x intermedia
	S3	Tilia cordata	SK3	Syringa vulgaris
	S4	Acer platanoides	SK4	Weigela florida
	S5	Tilia cordata	SK5	Forsythia x intermedia
	S6	Tilia cordata	SK6	Syringa vulgaris
	S7	Acer platanoides	SK7	Forsythia x intermedia
	S8	Acer platanoides	SK8	Syringa vulgaris
	S9	Acer platanoides	SK9	Cotoneaster horizontalis
	S10	Acer platanoides	SK10	Stephanandra incisa 'Crispa'
	S11	Tilia cordata	SK11	Weigela florida
	S12	Tilia cordata	SK12	Potentilla fruticosa
	S13	Tilia cordata	SK13	Hypericum calycinum
	S14	Tilia cordata	SK14	Cotoneaster horizontalis
			SK15	Caryopteris x clandonensis
			SK16	Spiraea x bumalda
			SK17	Cotoneaster horizontalis
			SK18	Berberis thunbergii
			SK19	Potentilla fruticosa
			SK20	Caryopteris x clandonensis
			SK21	Deutzia gracilis 'Nikko'
			SK22	Deutzia gracilis 'Nikko'
			SK23	Berberis thunbergii
			SK24	Cotoneaster horizontalis

LEGENDA :

- NAVRHOVANÁ STAVBA
- ROZHLÉDOVÝ TROJÚHELNÍK V KŘIŽOVATCE – KEŘE DO VÝŠKY MAX. 0,75 m
- NAHRADNÍ ZELEŇ V PŘÍPADĚ DEMONTÁŽE OPLOCENÍ BEZ NÁHRADY
- VÝMĚNA ZEMINY DO HLOUBKY 50 cm OSADIT NAVRHOVANÝMI STROMY A KEŘI + TRÁVNÍK

- NAVRHOVANÉ STROMY
- NAVRHOVANÉ KEŘE

266 01 Beroun 2, V Hlinskách 1548 +42 311 740 111
www.spektra-beroun.cz

• PROJEKCE
• ENGINEERING
• REALIZACE STAVEB

Odběratel	Město Králův Dvůr, Náměstí Míru 139, 267 01 Králův Dvůr
Zakázka	KRÁLŮV DVŮR – OBCHVAT – II. část
Stupeň	Projekt pro provedení stavby
Objekt	SO 801 – Vegetační úpravy
Část	B. STAVEBNÍ ČÁST
Díl	
Název výkresu	Situace sadových úprav
Formát	4 A4
Měřítko	1 : 1000
Číslo výkresu	801.2.
Datum vykreslení	26 2 2020 14:3126

Soubor : Z:\2020\VO_Obchvat_II_casť\PPPS\Projekt_PPPS\B_Stavebni_casť\801_Sadove_upravy\B_Sadove_upravy.dwg