



DOPRAVNÍ ZNAČENÍ


m 1:1000

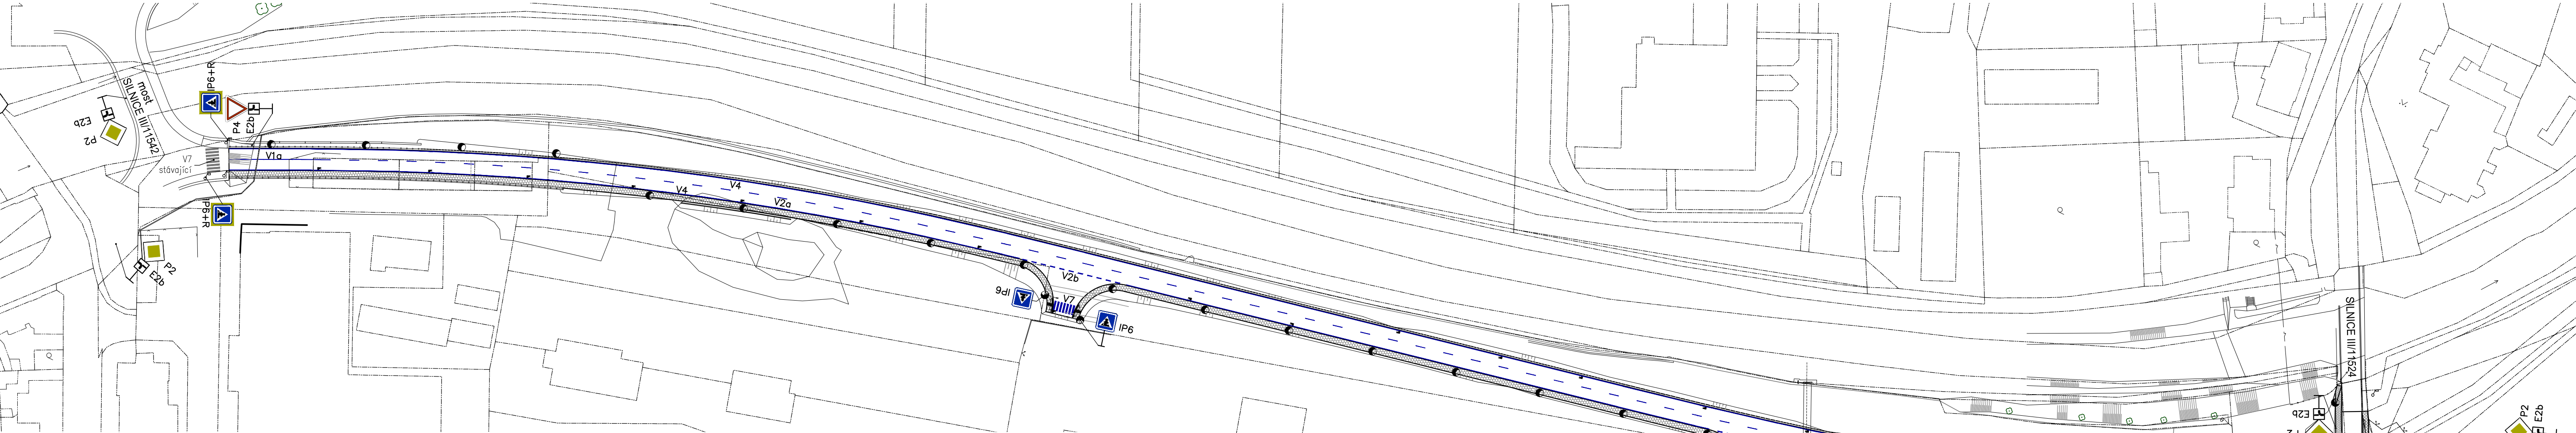


DOPRAVNÍ ZNAČENÍ

- 


P2




P4



E2b



IP6




IP6+R
- "HLAVNÍ POZEMNÍ KOMUNIKACE"


"DEJ PŘEDNOST V JÍZDĚ"

"TVAR KŘÍŽOVATKY"


"PŘECHOD PRO CHODCE"

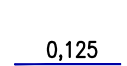"PŘECHOD PRO CHODCE"
s reflexní úpravou
- 


0,125 V1a

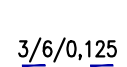


3/6/0,125 V2a

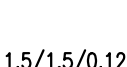


1,5/1,5/0,125 V2b

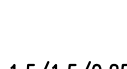


1,5/1,5/0,25 V2b

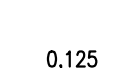

0,125 V4



V7



V6a
- "PODÉLNÁ ČÁRA SOUVISLÁ"

"PODÉLNÁ ČÁRA PŘERUŠOVANÁ"


"PODÉLNÁ ČÁRA PŘERUŠOVANÁ"

"PODÉLNÁ ČÁRA PŘERUŠOVANÁ"

"VODICÍ ČÁRA"

"PŘECHOD PRO CHODCE"

"PŘÍČNÁ ČÁRA SOUVISLÁ SE
SYMBOLEM DEJ PŘEDNOST V JÍZDĚ"

| | | | |
|--|---|--------------------------------------|--------------------------|
| IND | POPIS ZMĚNY | DATUM | PROVEDL |
| |  <p>266 01 Beroun 2, V Hlinských 1548 +42 311 740 111 www.spektra-beroun.cz</p> | | |
| | <p>• PROJEKCE</p> <p>• ENGINEERING</p> <p>• REALIZACE STAVEB</p> | | |
| Odběratel | Město Králův Dvůr, Náměstí Míru 139, 267 01 Králův Dvůr | | |
| Zakázka | KRÁLŮV DVŮR – OBCHVAT – II. část | | |
| Stupeň | Projekt pro provedení stavby | Datum | 01/2020 Z.č. 4585–08–031 |
| Objekt | SO 101 – Komunikace – větev A | Jednatel společnosti | Ing. Martin Dejdar |
| Část | B. STAVEBNÍ ČÁST | Hlavní inženýr projektu | Ing. Martin Dejdar |
| Díl | | Projektant | Ing. Veronika Gloserová |
| Název výkresu | Dopravní značení | | |
| | Formát 4 A4 | Číslo výkresu | 101.2.2. |
| | Měřítko 1 : 1000 | | |
| Soubor : Z:_2020\KD_Obchvat_II_cast_PDPs\Projekt_PDPs\B_Stavebni_cast\100\Sit_kom.dwg | | Datum vykreslení : 26 2 2020 14:1126 | |