



PODÉLNÝ PROFIL - větev A

m 1:100/1000

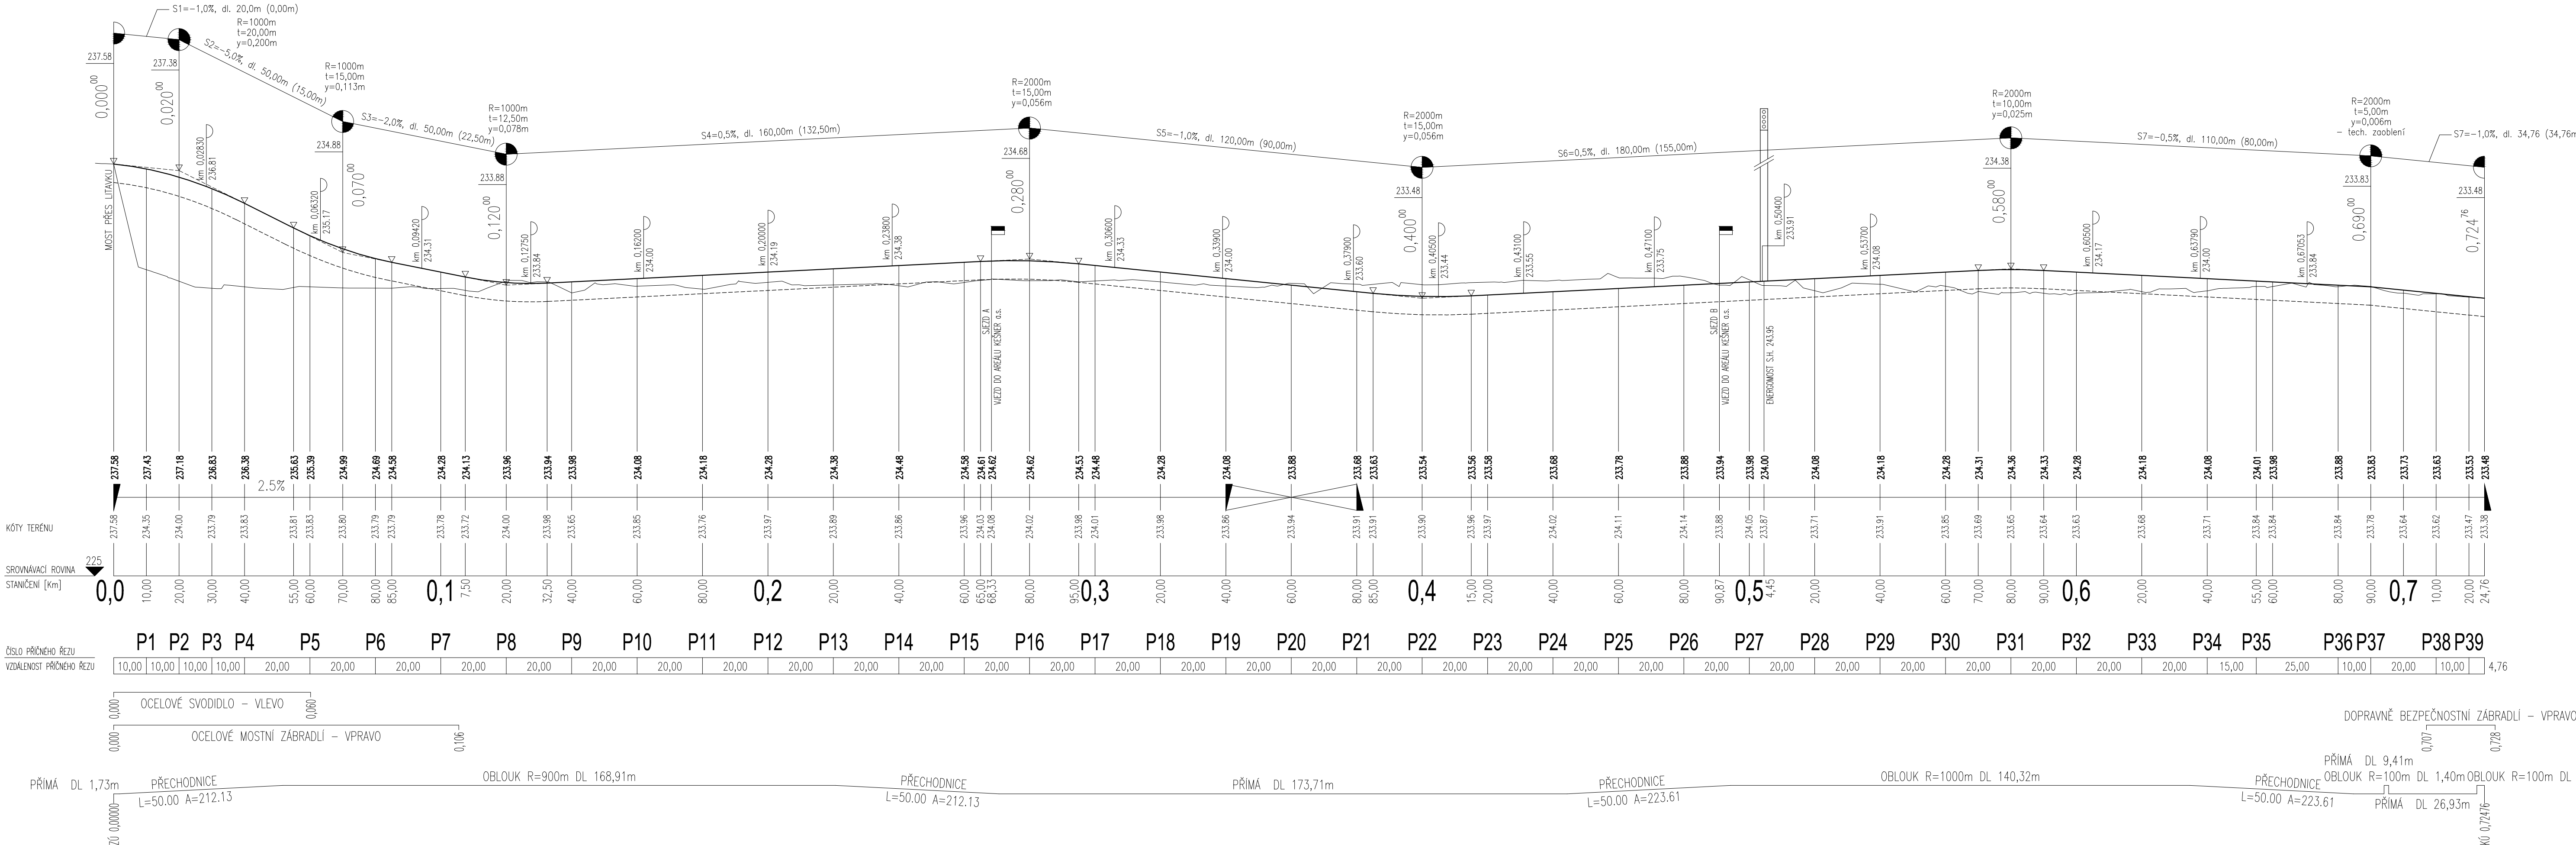

LEGENDA :

- terénní čára
- niveleta
- dno konstrukce vozovky
- energomost
- křížovatka/sjezd

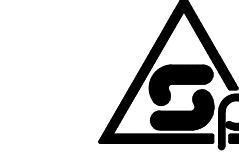

- PROJEKCE
- ENGINEERING
- REALIZACE STAVEB

a. Oprava typu svodidla.		19.11.2020	Gloserová
IND. POPIS ZMĚNY		DATUM	PROVEDL
Odběratel: Město Králův Dvůr, Náměstí Míru 139, 267 01 Králův Dvůr			
Zakázka: KRÁLŮV DVŮR - OBCHVAT - II. část			
Stupeň	Projekt pro provedení stavby	Datum	01/2020 Z.č. 4585-08-031
Objekt	SO 101 - Komunikace - větev A	Jednatel společnosti	Ing. Martin Dejdar
Část	B. STAVEBNÍ ČÁST	Hlavní inženýr projektu	Ing. Martin Dejdar
Díl		Projektant	Ing. Veronika Gloserová
Název výkresu	Podélný profil - větev A	Formát	5 A4
		Měřítko	1 : 100/1000
		Číslo výkresu	101.3.1.a.
Soubor : Z:\2020\K0_Obchvat_II_casť_POPS\Projekt_POPS\B_Stavebni_casť\100\3_pod_prof.dwg		Datum vykreslení : 23.11.2020 14:26:23	