




PŮDORYS OCELOVÁ KONSTRUKCE

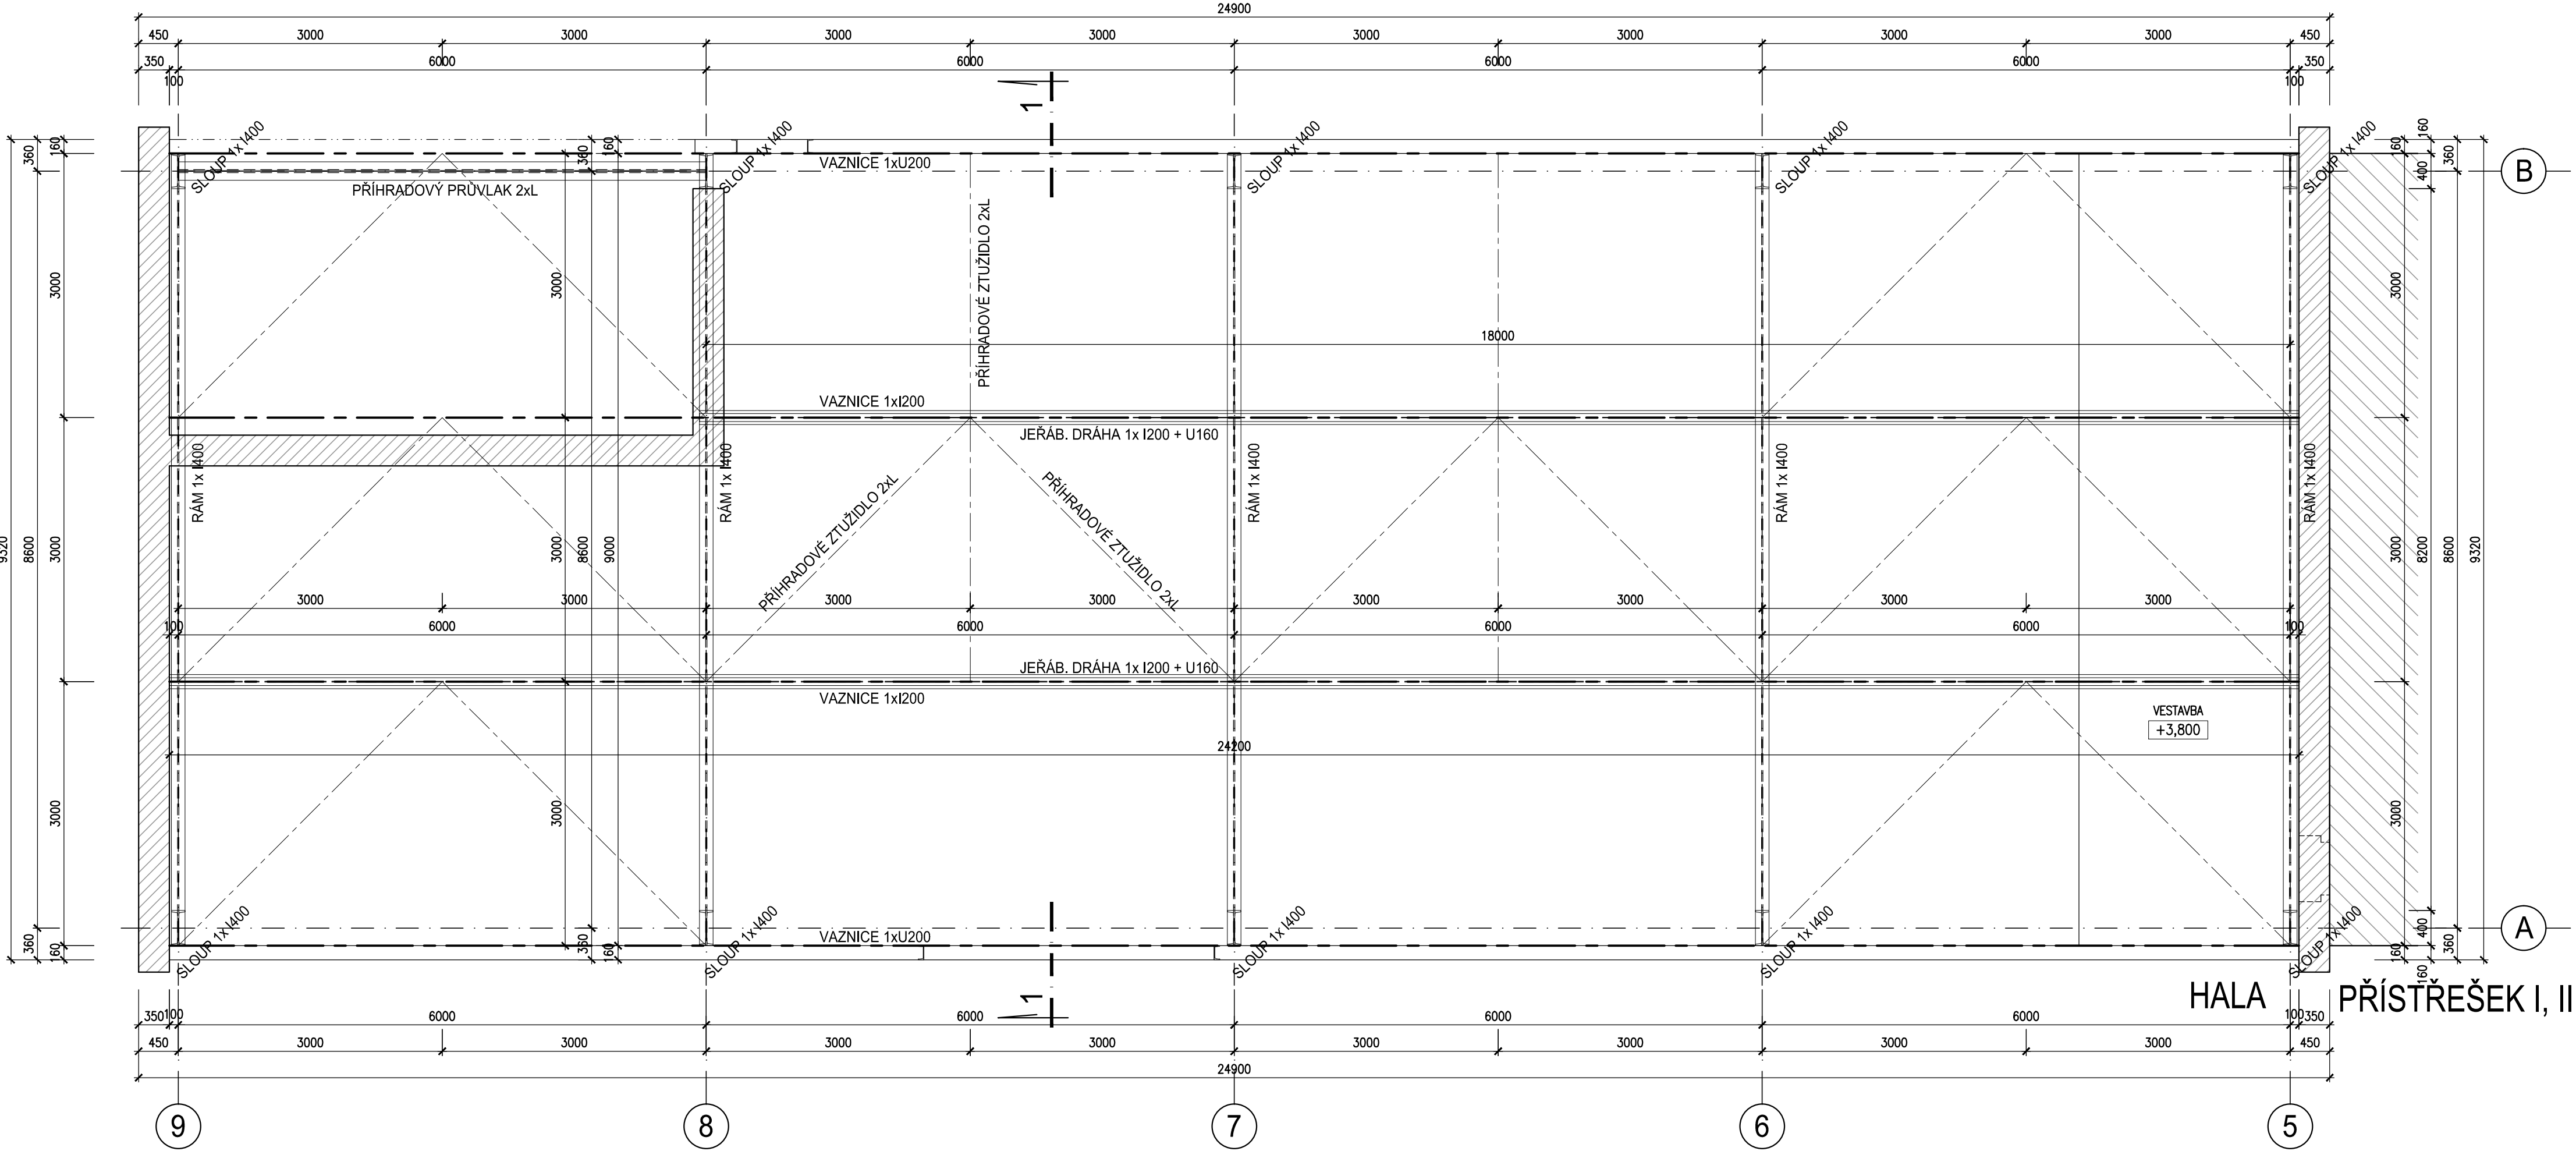

PŮDORYS - HALA
M 1:50

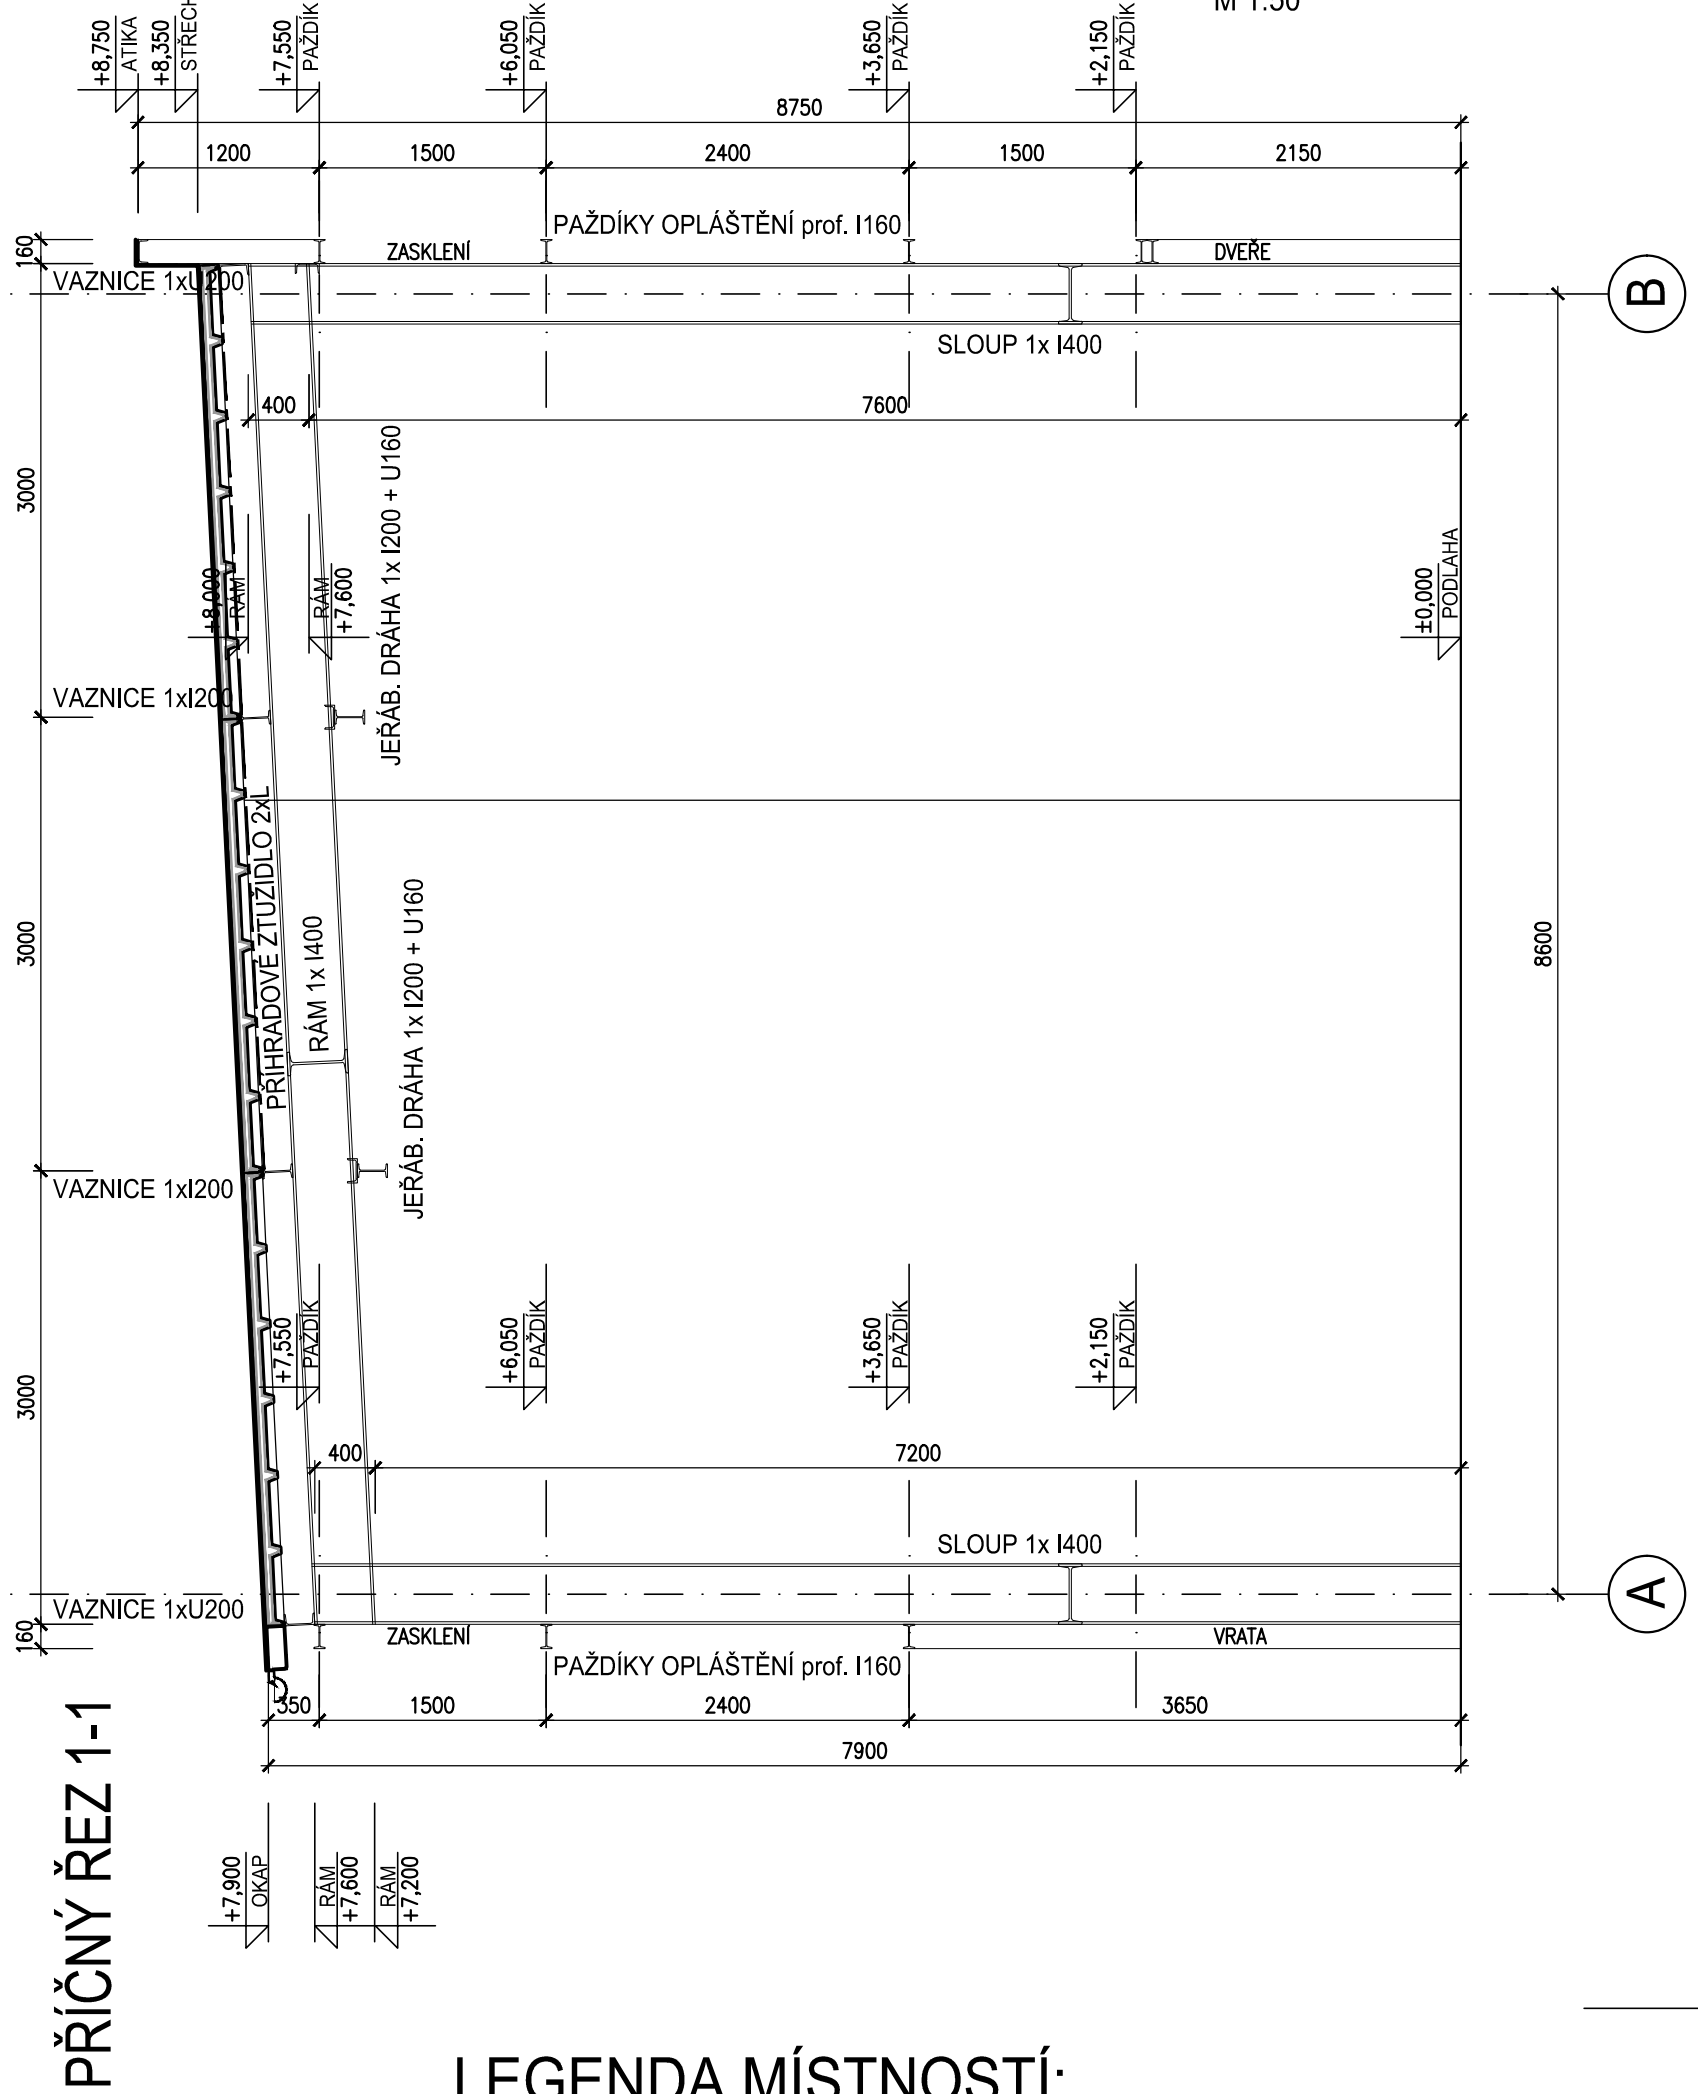


HALA - PŮDORYS OBJEKTU

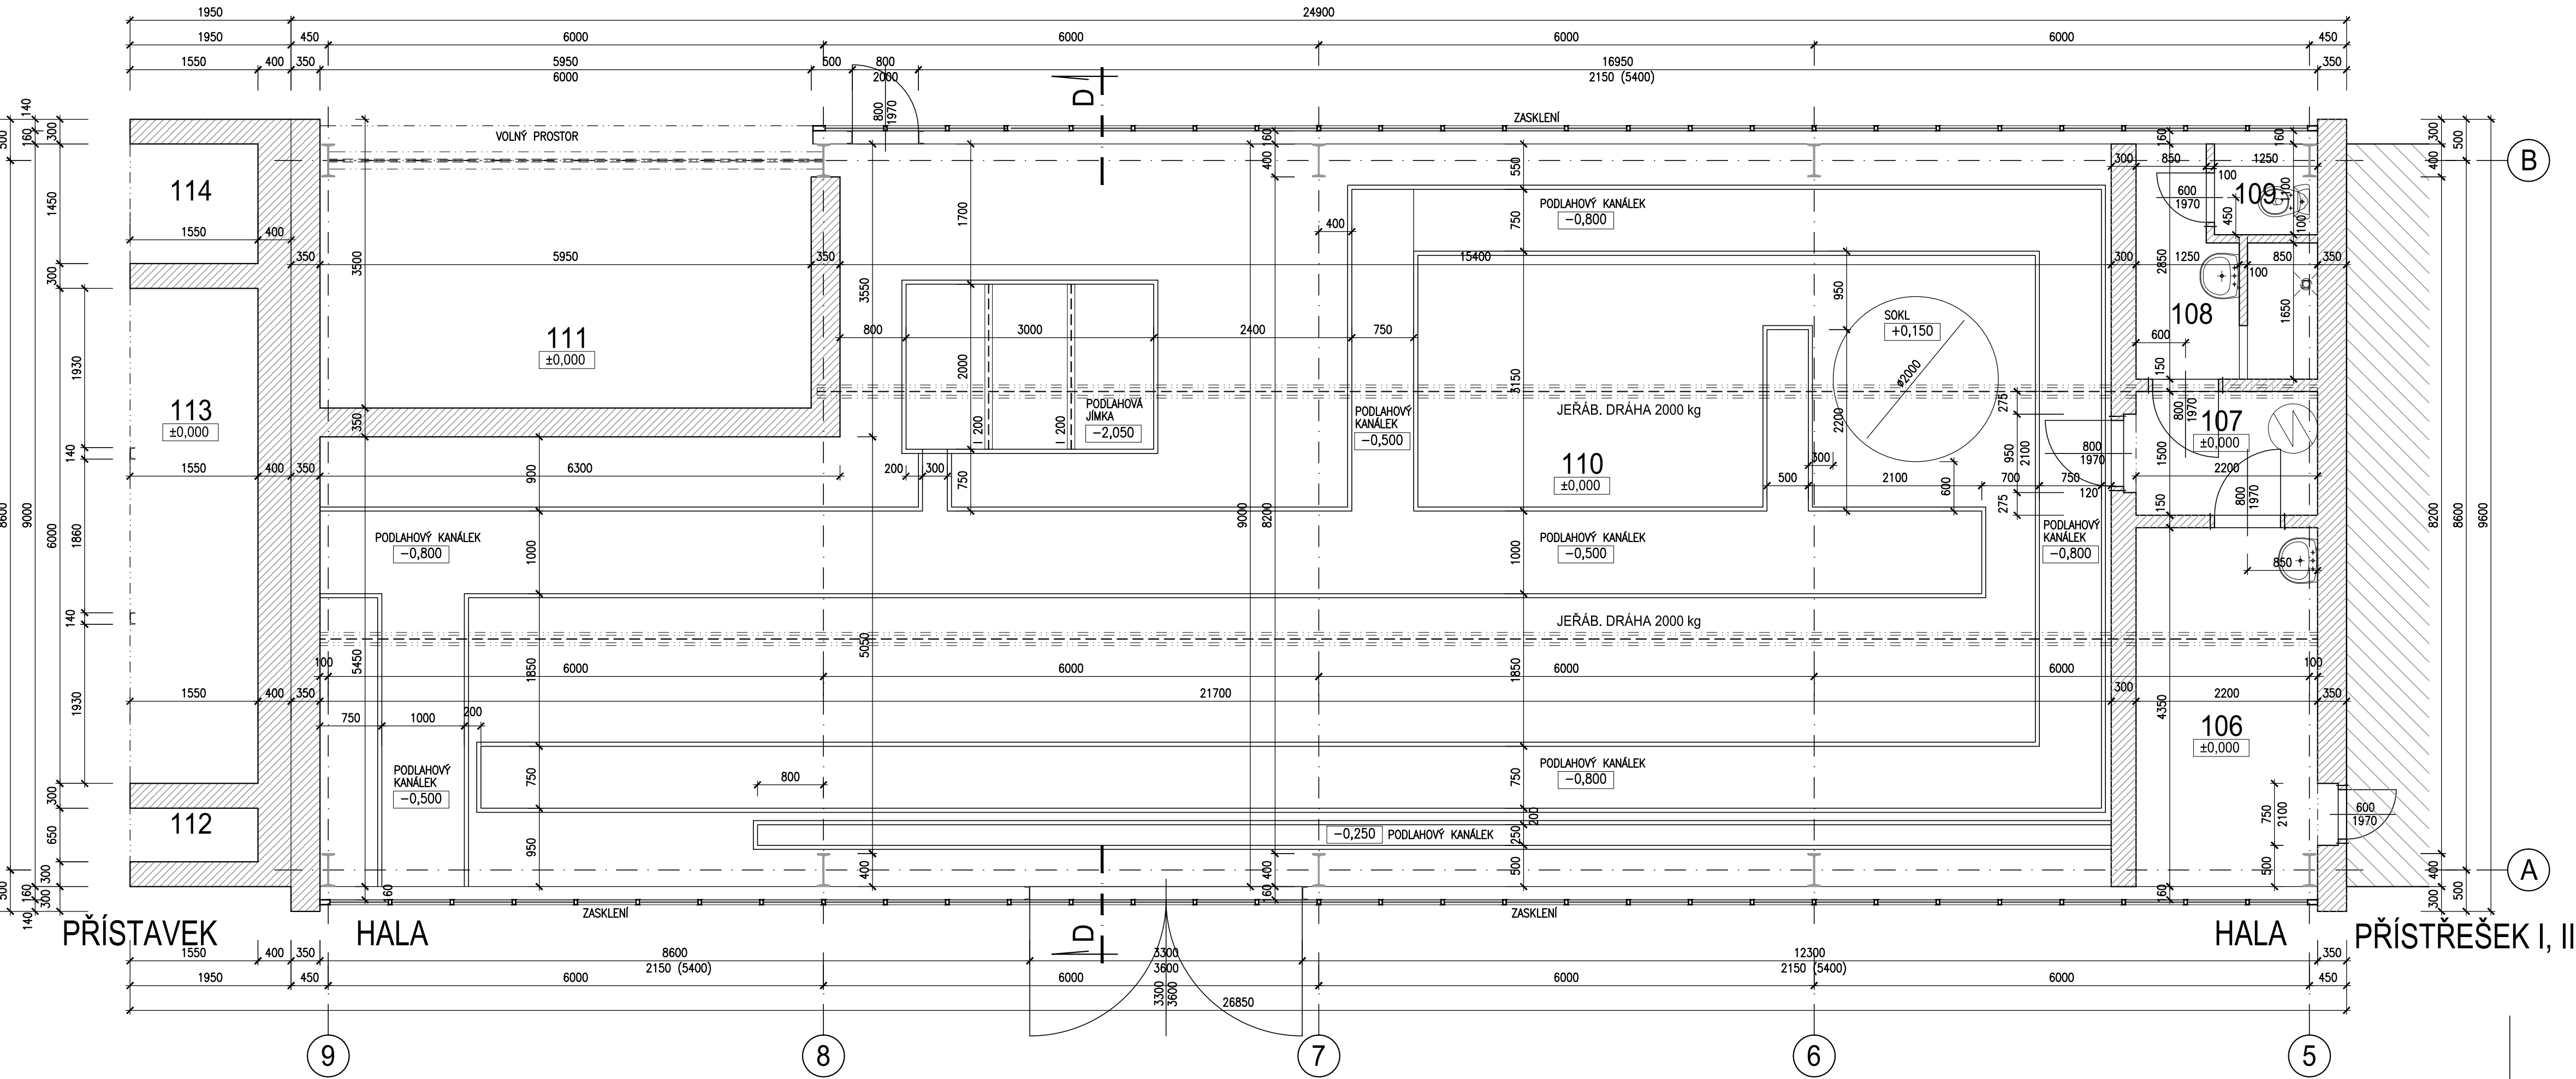

LEGENDA MÍSTNOSTÍ:

OPAC.	ÚČEL MÍSTNOSTI	PLOCHA (m ²)	PODLAHA	POZNÁMKA
HALA				
106	KANCELÁŘ, OBSLUHA	9,6	BETONOVÁ MAZANINA	
107	CHODBA	3,5	BETONOVÁ MAZANINA	
108	UMÝVÁRNA, SPRCHA	4,6	BETONOVÁ MAZANINA KERAMICKÁ DLAŽBA	
109	WC	1,4	BETONOVÁ MAZANINA	
110	HALA, DÍLNA	173,0	BETONOVÁ MAZANINA	
111	OTEVŘENÝ PŘÍSTŘEŠEK	20,4	BETONOVÁ MAZANINA	
112	REGULACE	1,0	BETONOVÁ MAZANINA	
113	SKLAD I	9,3	BETONOVÁ MAZANINA	
114	SKLAD II	2,3	BETONOVÁ MAZANINA	

IND	POPIS ZMĚNY	DATUM	PROVEDL
			
266 01 Beroun 2, V Hrádkách 1548 +42 311 740 111 www.spektra-beroun.cz			
Odběratel: MĚSTO KRÁLŮV DVŮR, náměstí MÍRU čp.139, 267 01 KRÁLŮV DVŮR u BEROUNA			
Zakázka: KRÁLŮV DVŮR - JIŽNÍ OBCHVAT - II. část			
Stupeň	Dokumentace k odstranění stavby /bourací práce/	Datum	01/2020 Z.č. 4585-08-031
Objekt	SO 003 Demolice hal	Reditel společnosti	Ing. Martin Dejdár
Část	B. STAVEBNÍ ČÁST	Hlavní inženýr projektu	Ing. Martin Dejdár
Díl		Projektant	Ing. Vladimír Votruba
Název výkresu	HALA - PŮDORYSY /STÁVAJÍCÍ STAV/	Formát	8 A4
Soubor		Číslo výkresu	003.5
		Datum vykreslení	