


SITUACE OPLOCENÍ

M 1:1000

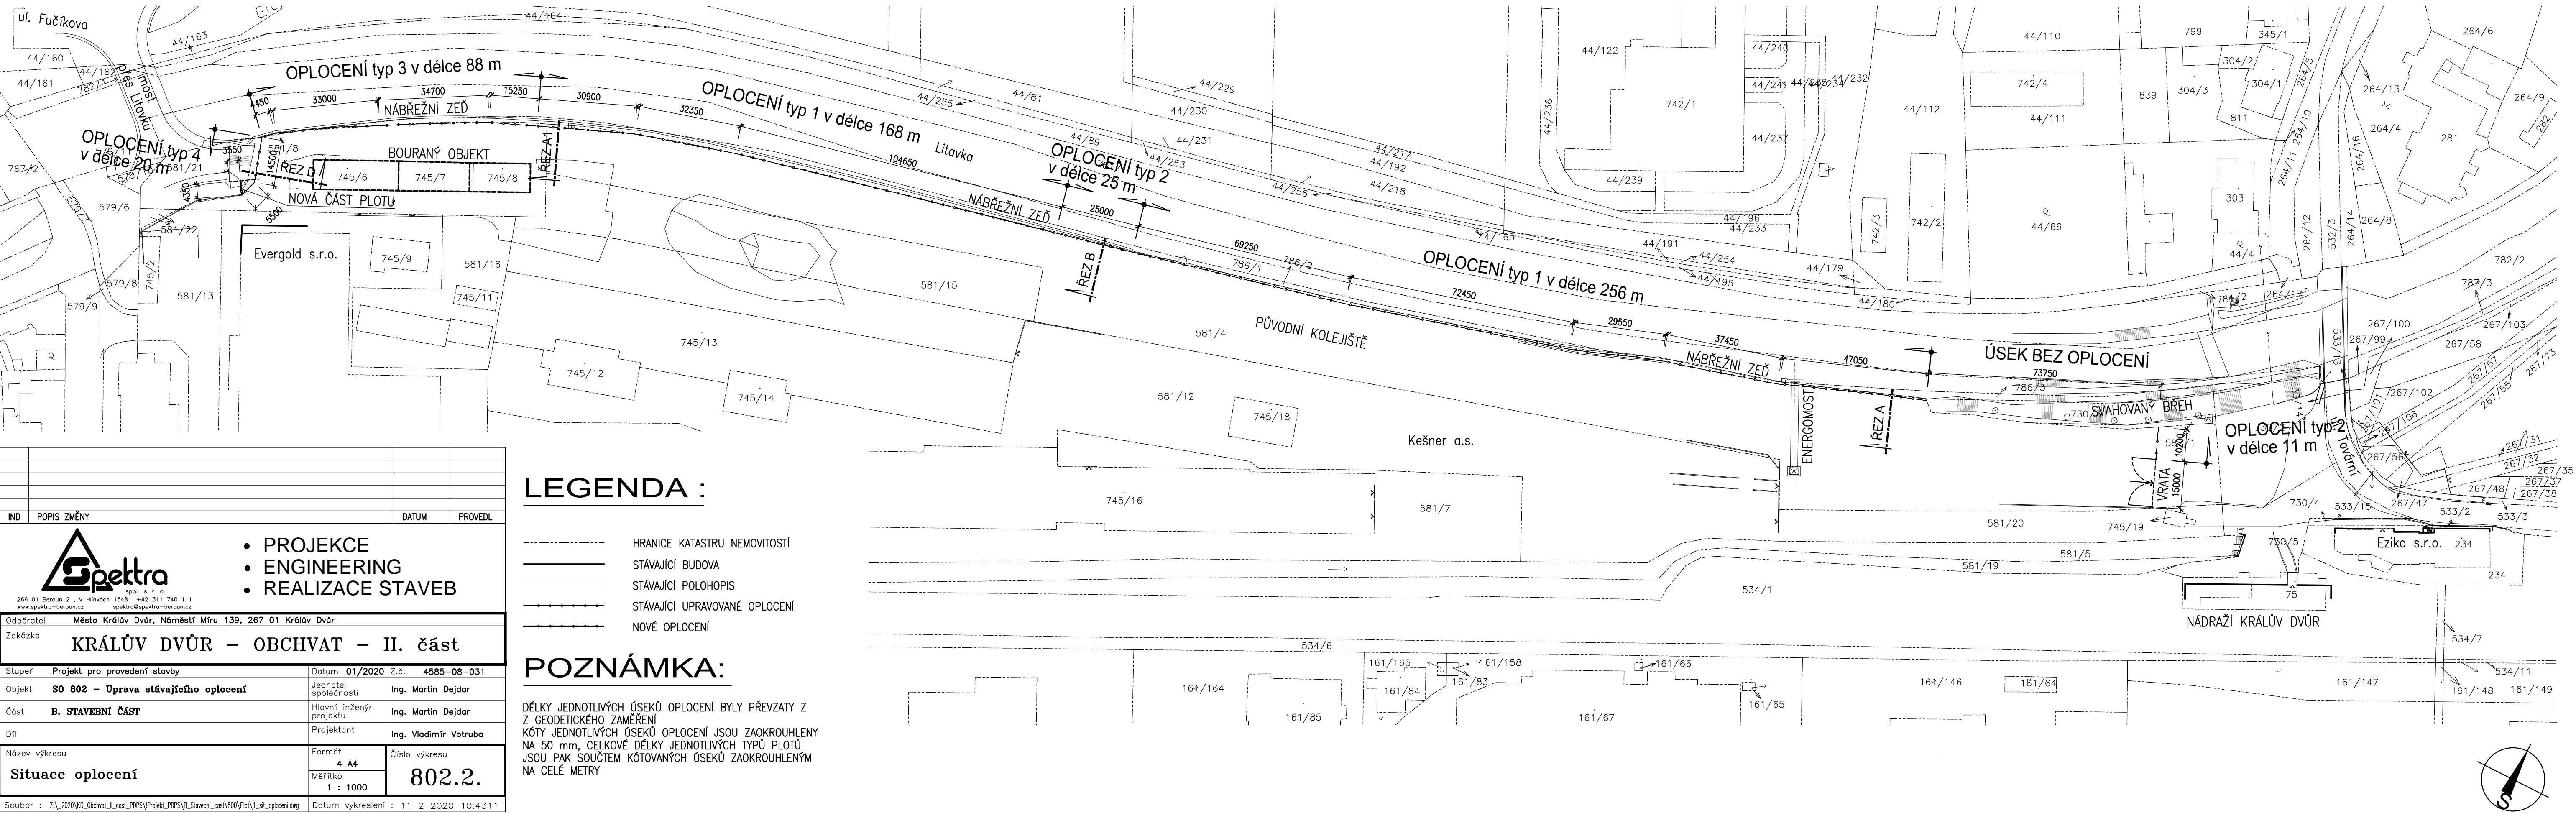


LEGENDA :

- HRANICE KATASTRU NEMOVITOSTÍ
- ===== STÁVAJÍCÍ BUDOVA
- ===== STÁVAJÍCÍ POLOHOPIS
- STÁVAJÍCÍ UPRAVOVANÉ OPLOCENÍ
- NOVÉ OPLOCENÍ

POZNÁMKA:

DÉLKY JEDNOTLIVÝCH ÚSEKŮ OPLOCENÍ BYLY PŘEVZATY Z Z GEODETICKÉHO ZAMĚŘENÍ
KÓTY JEDNOTLIVÝCH ÚSEKŮ OPLOCENÍ JSOU ZAOKROUHLĚNY NA 50 mm, CELKOVÉ DÉLKY JEDNOTLIVÝCH TYPŮ PLOTŮ JSOU PAK SOUČTEM KÓTOVANÝCH ÚSEKŮ ZAOKROUHLĚNÝM NA CELÉ METRY

IND	POPIS ZMĚNY	DATUM	PROVEDL
 <ul style="list-style-type: none">• PROJEKCE• ENGINEERING• REALIZACE STAVEB			
266 01 Beroun 2, v. Hlinkách 1548, spol. s r. o., www.spektra-beroun.cz, +42 311 740 111, spektra@spektra-beroun.cz			
Odběratel: Město Králův Dvůr, Náměstí Míru 139, 267 01 Králův Dvůr			
Zakázka: KRÁLŮV DVŮR – OBCHVAT – II. část			
Stupeň	Projekt pro provedení stavby	Datum	01/2020
Objekt	SO 802 – Úprava stávajícího oplocení	Z.č.	4585–08–031
Část	B. STAVEBNÍ ČÁST	Jednotel společnosti	Ing. Martin Dejdar
Díl		Hlavní inženýr projektu	Ing. Martin Dejdar
Název výkresu	Situace oplocení	Projektant	Ing. Vladimír Votruba
Formát	4 A4	Číslo výkresu	
Měřítko	1 : 1000		802.2.
Soubor : Z:\2020\KO_Obchvat_II_cas\PPPS\Projekt_PPPS\B_Stavebni_cas\800\Plot1_sit_oploceni.dwg		Datum vykreslení : 11 2 2020 10:43:11	