


## VYTYČOVACÍ VÝKRES KOMUNIKACE

 

SOUŘADNICE VYTYČOVACÍCH BODŮ (VB


		SOUDANICE JTSK		VÝŠKA BpV	POZNAMKA
		X	Y		
X	VB1	772717.710	1055310.710	237,58	KÓ VĚTEV A
	VB2	772595.513	1055249.339	-	vrchol polygonu
	VB3	772466.072	1055220.094	234,62	KÓ SJEZD A
	VB4	772452.919	1055323.238	234,10	KÓ SJEZD B
	VB5	772429.079	1055174.752	233,39	KÓ SJEZD B
	VB6	772244.643	1055188.594	233,76	KÓ SJEZD B
	VB7	772176.885	1055154.758	-	vrchol polygonu
	VB8	772073.442	1055109.486	233,90	střed křižovatky
	VB9	772087.217	1055082.590	233,99	napojení v ulici Tomšův
	VB10	772057.274	1055100.133	-	vrchol polygonu
	VB11	772031.045	1055090.495	233,41	KÓ SJEZD B
	VB12	772029.968	1055090.036	233,48	KÓ VĚTEV A

SOUŘADNICE ORIENTAČNÍCH BODŮ (OB

		SOUDRADNICE JTSK	VÝŠKA BpV	POZNAMKA
		X	Y	Z
	OB1	772716.161	1055309.932	237.56 TP
	OB2	772871.275	1055287.907	235.79 PK
	OB3	772595.513	1055249.339	234.38 PK
	OB4	772463.823	1055219.586	234.63 KP
☒	OB5	772294.381	1055181.304	233.70 TP
	OB6	772245.705	1055169.879	233.95 PK
	OB7	772112.503	1055126.127	234.1 KP
	OB8	772066.533	1055106.464	233.86 PT
	OB9	772057.814	1055107.102	233.79 TK
	OB10	772056.840	1055102.122	233.78 TK
	OB11	772032.118	1055090.982	233.51 KT

**LEGENDA :**

- - - - - HRANICE KATASTRU NEMOVITOS  
 — — — — — OSA KOMUNIKACE  
 - - - - - VYTYČOVACÍ POLYGON

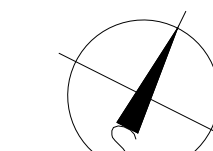[illegible]