


PODÉLNÝ ŘEZ – PROTIHLUKOVÁ STĚNA v km 1,940–2,090 výšky 2,0 m  
 M 1:200

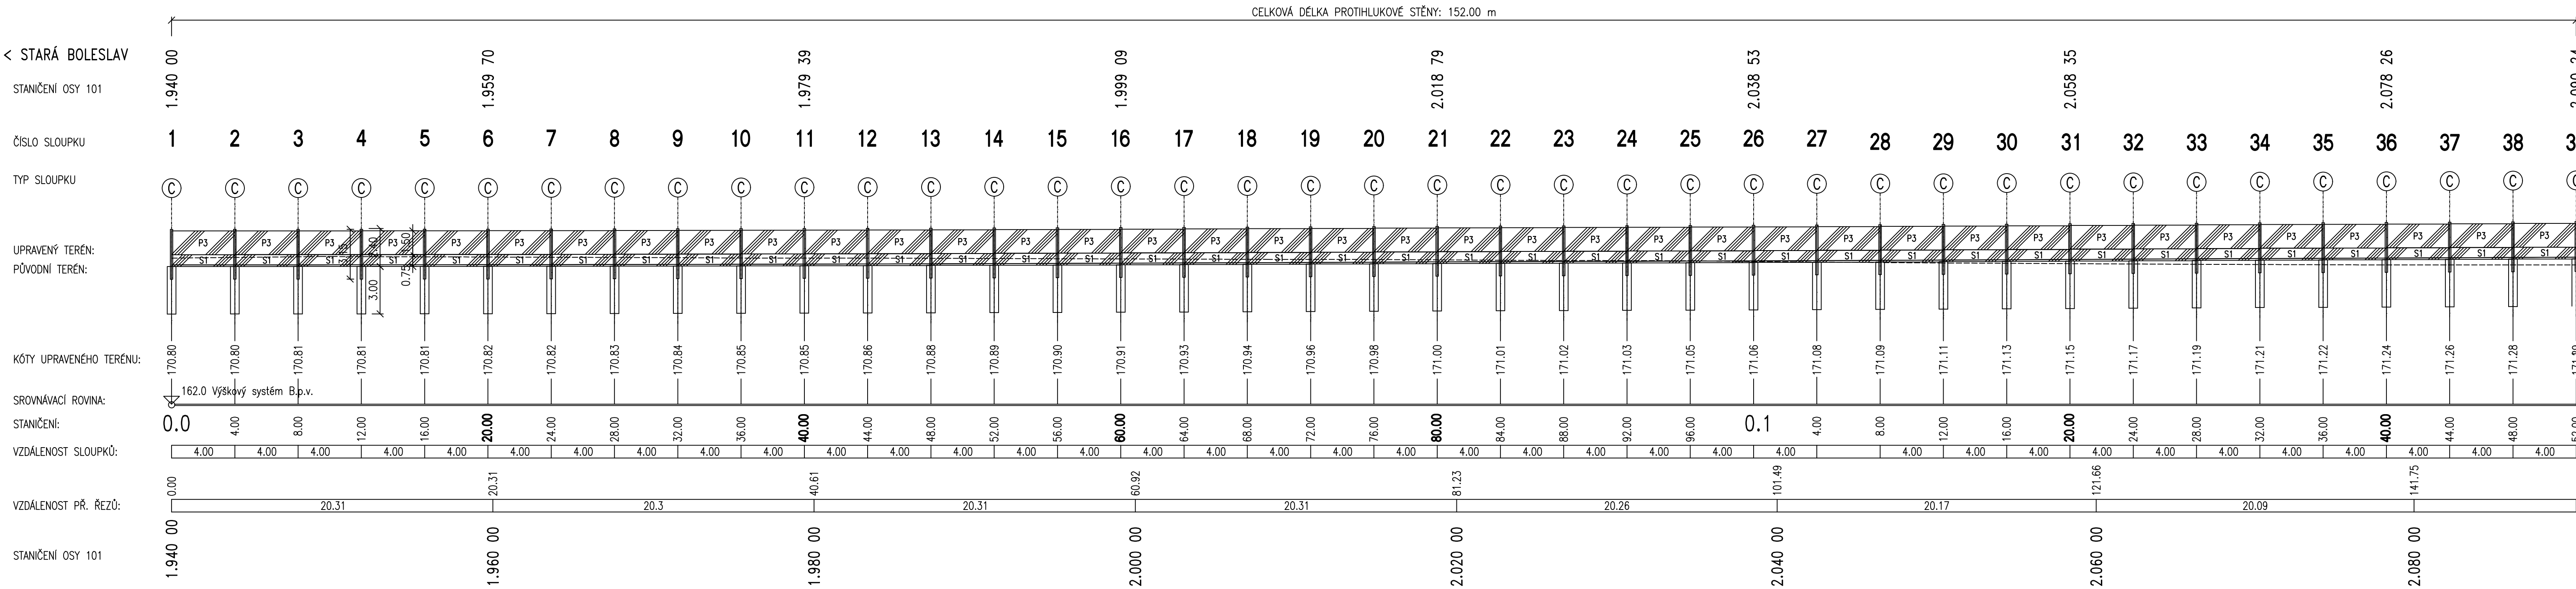

VÝKAZ MATERIÁLU SO 703  
 km 1,940–2,090:

Položka	Typ	Výška [m]	Šířka [m]	Počet [ks]
Plastový panel	P3	1.500	4.000	38
Sokl	S1	0.750	4.000	38
Sloupek HEA160	C	3.150	-	39
Pilota ø 0.6 m	-	3.000	-	39

VÝKAZ MATERIÁLU SO 703 – CELKEM 4 ÚSEKY  
 km 0,170–2,092:

Položka	Typ	Výška [m]	Délka [m]	Počet [ks]
Plastový panel	P1	1.250	4.000	64
Plastový panel	P2	1.000	4.000	30
Plastový panel	P3	1.500	4.000	88
Sokl	S1	0.750	4.000	130
Sloupek HEA160	A	4.150	-	32
Sloupek HEA160	B	4.650	-	11
Sloupek HEA160	C	3.150	-	91
Pilota ø 0.6 m	-	-	3.000	134

Akce:

**II/331 STARÁ BOLESLAV, OBCHVAT**

Investor:

**Středočeský Kraj**  
Zborovská 11, 150 21 Praha

Zastoupen:

**KSÚS Středočeského kraje, p.o.**  
Zborovská 11, 150 21 Praha

Souřadnicový systém: S–JTSK  
Výškový systém: Bpv

Číslo zakázky: 08 097 00	HIP: 736662206, phr@pontex.cz	Ing. Pavel HRDINA
Schválil: Ing. Václav HVIŽDAL	Zodp. projektant: Ing. Daniel ŠINDLER, Ph.D.	
Tech. kontrola: Ing. Ondřej DĚDEK	Vypracoval: Ing. Jakub DVORÁK	
ode@pontex.cz	777277953, jdk@pontex.cz	

**PONTEx** S.R.O.  
Praha 4, Bezová 1658, 147 14  
tel: +420 241096735 fax: +420 244461038

Objednatel: Středočeský kraj	Obec: Stará Boleslav	Kraj: Středočeský
Akce: II/331 STARÁ BOLESLAV, OBCHVAT	Datum: 02/2020	Stupeň: PDPS
Část: B. STAVEBNÍ ČÁST	Souprava: Č. přílohy	
Objekt: SO 703 – PROTIHLUK. S. V ÚSEKU KM 0,170 – 2,090		
Příloha: PODÉLNÝ ŘEZ – KM 1,940–2,090		3.4