


PODÉLNÝ ŘEZ – PROTIHLUKOVÁ STĚNA v km 0,988–1,115    výšky 3,0 m  
 M 1:200

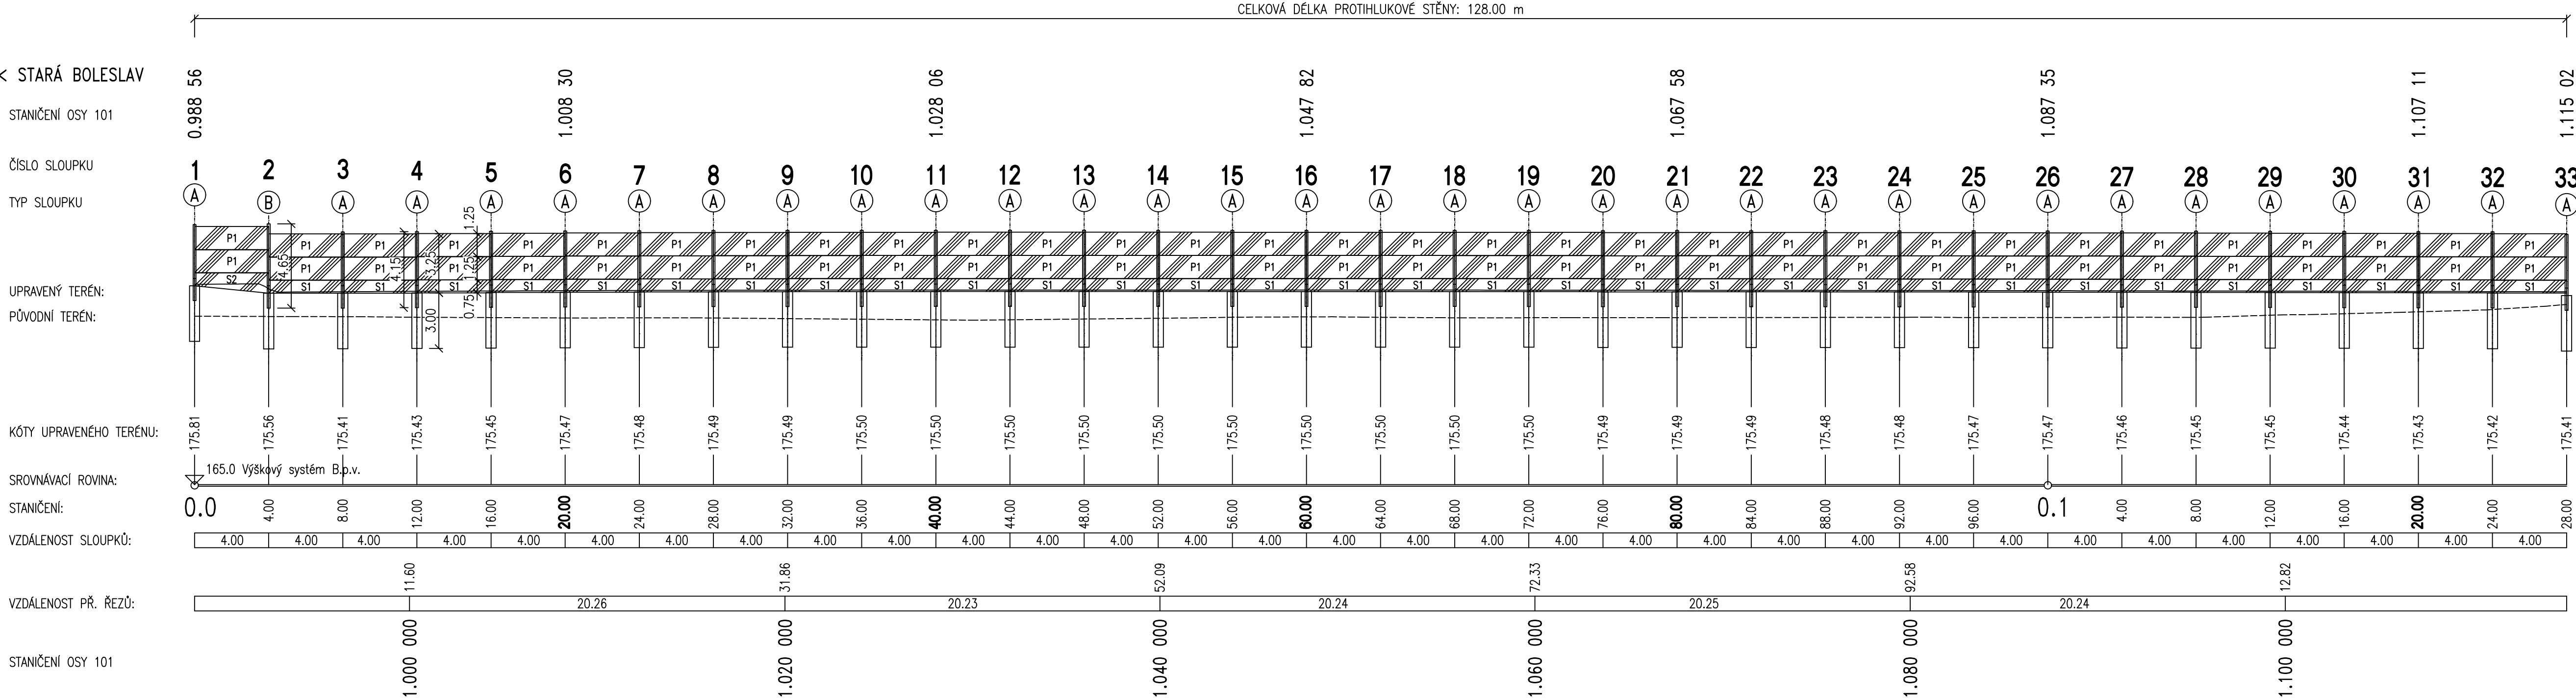

VÝKAZ MATERIÁLU SO 704:

Položka	Typ	Výška	Délka	Počet
		[m]	[m]	[ks]
Plastový panel	P1	1.250	4.000	64
Sokl	S1	0.750	4.000	31
Sokl	S2	1.100	4.000	1
Sloupek HEA160	A	4.150	-	32
Sloupek HEA160	B	4.650	-	1
Pilota ø 0.6 m	-	-	3.000	33

Akce:

II/331 STARÁ BOLESLAV, OBCHVAT

Investor:

Středočeský kraj

Zborovská 11, 150 21 Praha

Středočeský kraj

Zastoupen:

KSÚS Středočeského kraje, p.o.

Zborovská 11, 150 21 Praha

KSÚS

Krajská ústřední správa územního rozvoje

Souřadnicový systém: S–JTSK

Výškový systém: Bp v

Číslo zakázky: 08 097 00

HIP: Ing. Pavel HRDINA  
736662206, phr@pontex.cz

Schválil: Ing. Václav HVÍZDAL  
724007830, dsn@pontex.cz

Tech. kontrola: Ing. Ondřej DĚDEK  
ode@pontex.cz

Ing. Daniel SINDLER, Ph.D.

724007830, dsn@pontex.cz

Ing. Jakub DVORÁK  
777277953, jdk@pontex.cz

PONTEx S.R.O.

Praha 4, Bezová 1658, 147 14  
tel: +420 241086735 fax: +420 244461038

Objednatel:	Středočeský kraj	Obec:	Stará Boleslav	Kraj:	Středočeský	
Akce:	II/331 STARÁ BOLESLAV, OBCHVAT				Datum	Stupeň
Část:	B. STAVEBNÍ ČÁST				02/2020	PDPS
Objekt:	SO 704 – PROTIHLUK. S. V ÚSEKU KM 0,988 – 1,115				Souprava	Č. přílohy
Příloha:	PODÉLNÝ ŘEZ					3