


PODÉLNÝ ŘEZ – PROTIHLUKOVÁ STĚNA v km 0,170–0,340 výšky 3,0 m a 3,5 m  
 M 1:200

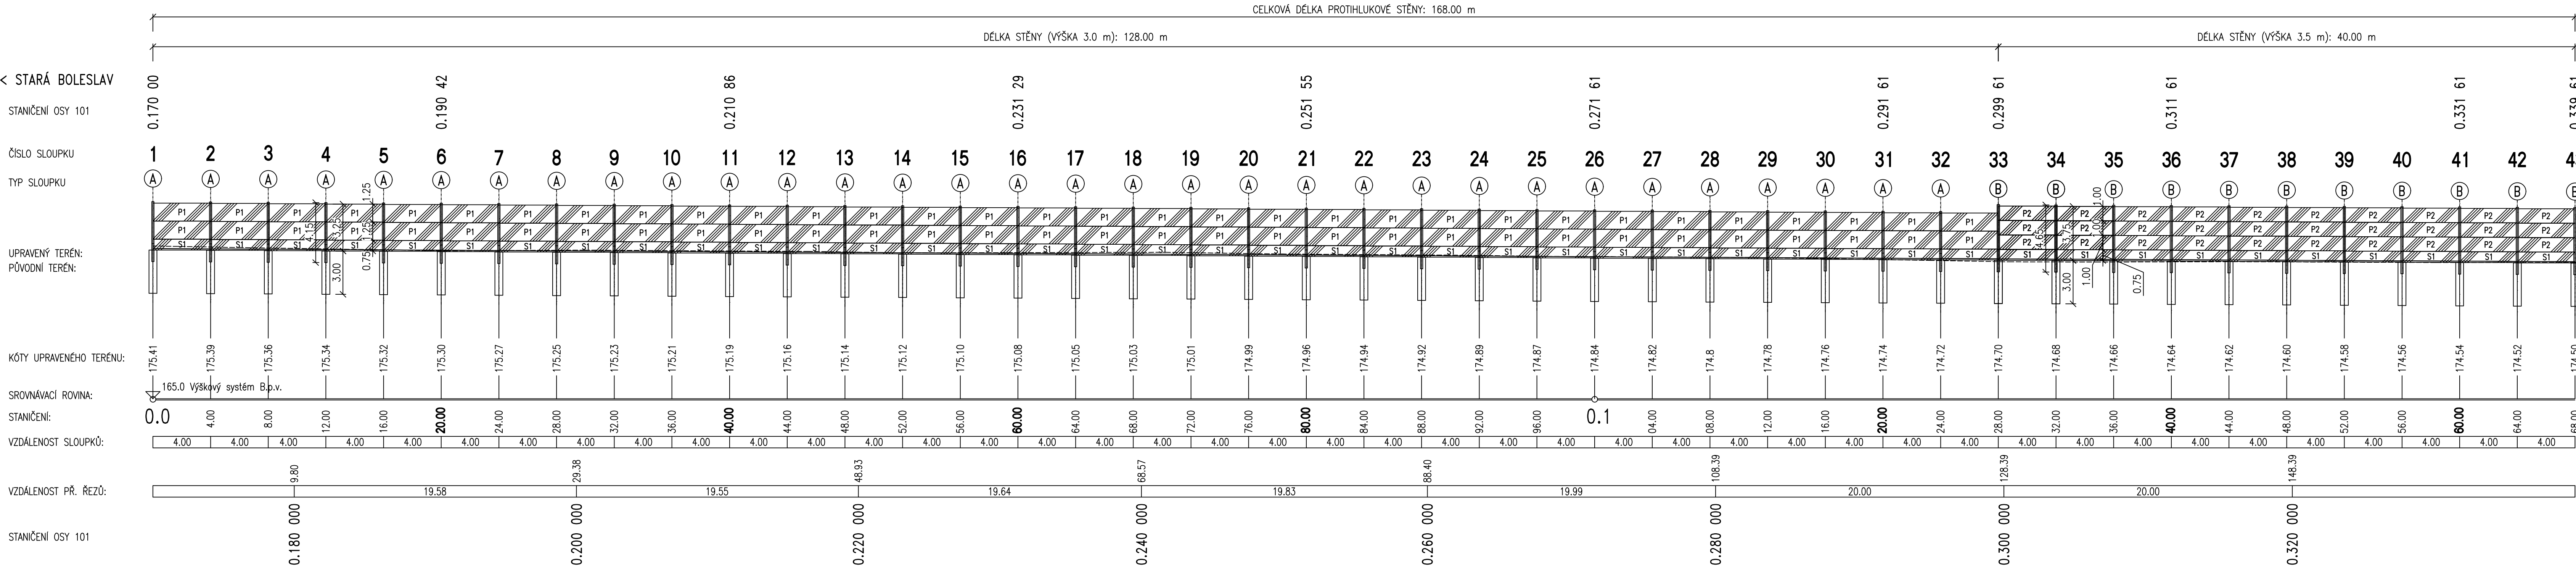

VÝKAZ MATERIÁLU SO 703  
 KM 0,170–0,340:

Položka	Typ	Výška	Délka	Počet
		[m]	[m]	[ks]
Plastový panel	P1	1.250	4.000	64
Plastový panel	P2	1.000	4.000	30
Sokl	S1	0.750	4.000	42
Sloupek HEA160	A	4.150	-	32
Sloupek HEA160	B	4.650	-	11
Pilota ø 0.6 m	-	-	3.000	43

Poznámka: Celkový výkaz materiálu k SO 703 viz výkres 3.4.

Akce:
 

II/331 STARÁ BOLESLAV, OBCHVAT

Investor:
 

Středočeský Kraj  
 Zborovská 11, 150 21 Praha

Zastoupen:
 

KSÚS Středočeského kraje, p.o.  
 Zborovská 11, 150 21 Praha

Souřadnicový systém: S–JTSK  
 Výškový systém: Bpv

Číslo zakázky:	08 097 00	HIP:	Ing. Pavel HRDINA
Schválil:	Ing. Václav HVIŽDAL	Zodp. projektant:	Ing. Daniel ŠINDLER, Ph.D.
Tech. kontrola:	Ing. Ondřej DĚDEK	Vypracoval:	Ing. Jakub DVORÁK
	ode@pontex.cz		777277953, jdk@pontex.cz

**PONTEx** S.R.O.  
 Praha 4, Bezová 1658, 147 14  
 tel: +420 241096735 fax: +420 244461038

Objednatel:	Středočeský kraj	Obec:	Stará Boleslav	Kraj:	Středočeský	
Akce:	II/331 STARÁ BOLESLAV, OBCHVAT				Datum	Stupeň
Část:	B. STAVEBNÍ ČÁST				02/2020	PDPS
Objekt:	SO 703 – PROTIHLUK. S. V ÚSEKU KM 0,170 – 2,090				Souprava	Č. přílohy
Příloha:	PODÉLNÝ ŘEZ – KM 0,170–0,340					3.1