

OSA 101S

SKLONOVÉ POMĚRY:

ODVODŇOVACÍ ZAŘÍZENÍ:

VYBAVENÍ VLEVO:

KLOPENÍ:

VYBAVENÍ VPRAVO:

KÓTY NIVELETY:

KÓTY TERÉNU:

SROVNÁVACÍ ROVINA:

STANIČENÍ:


VZDÁLENOST PŘ. ŘEZŮ:

SMĚROVÉ POMĚRY:

< OKRUŽNÍ KŘÍŽOVATKA

MĚLNÍK >

VÝHLEDOVÁ SILNICE II/331 >

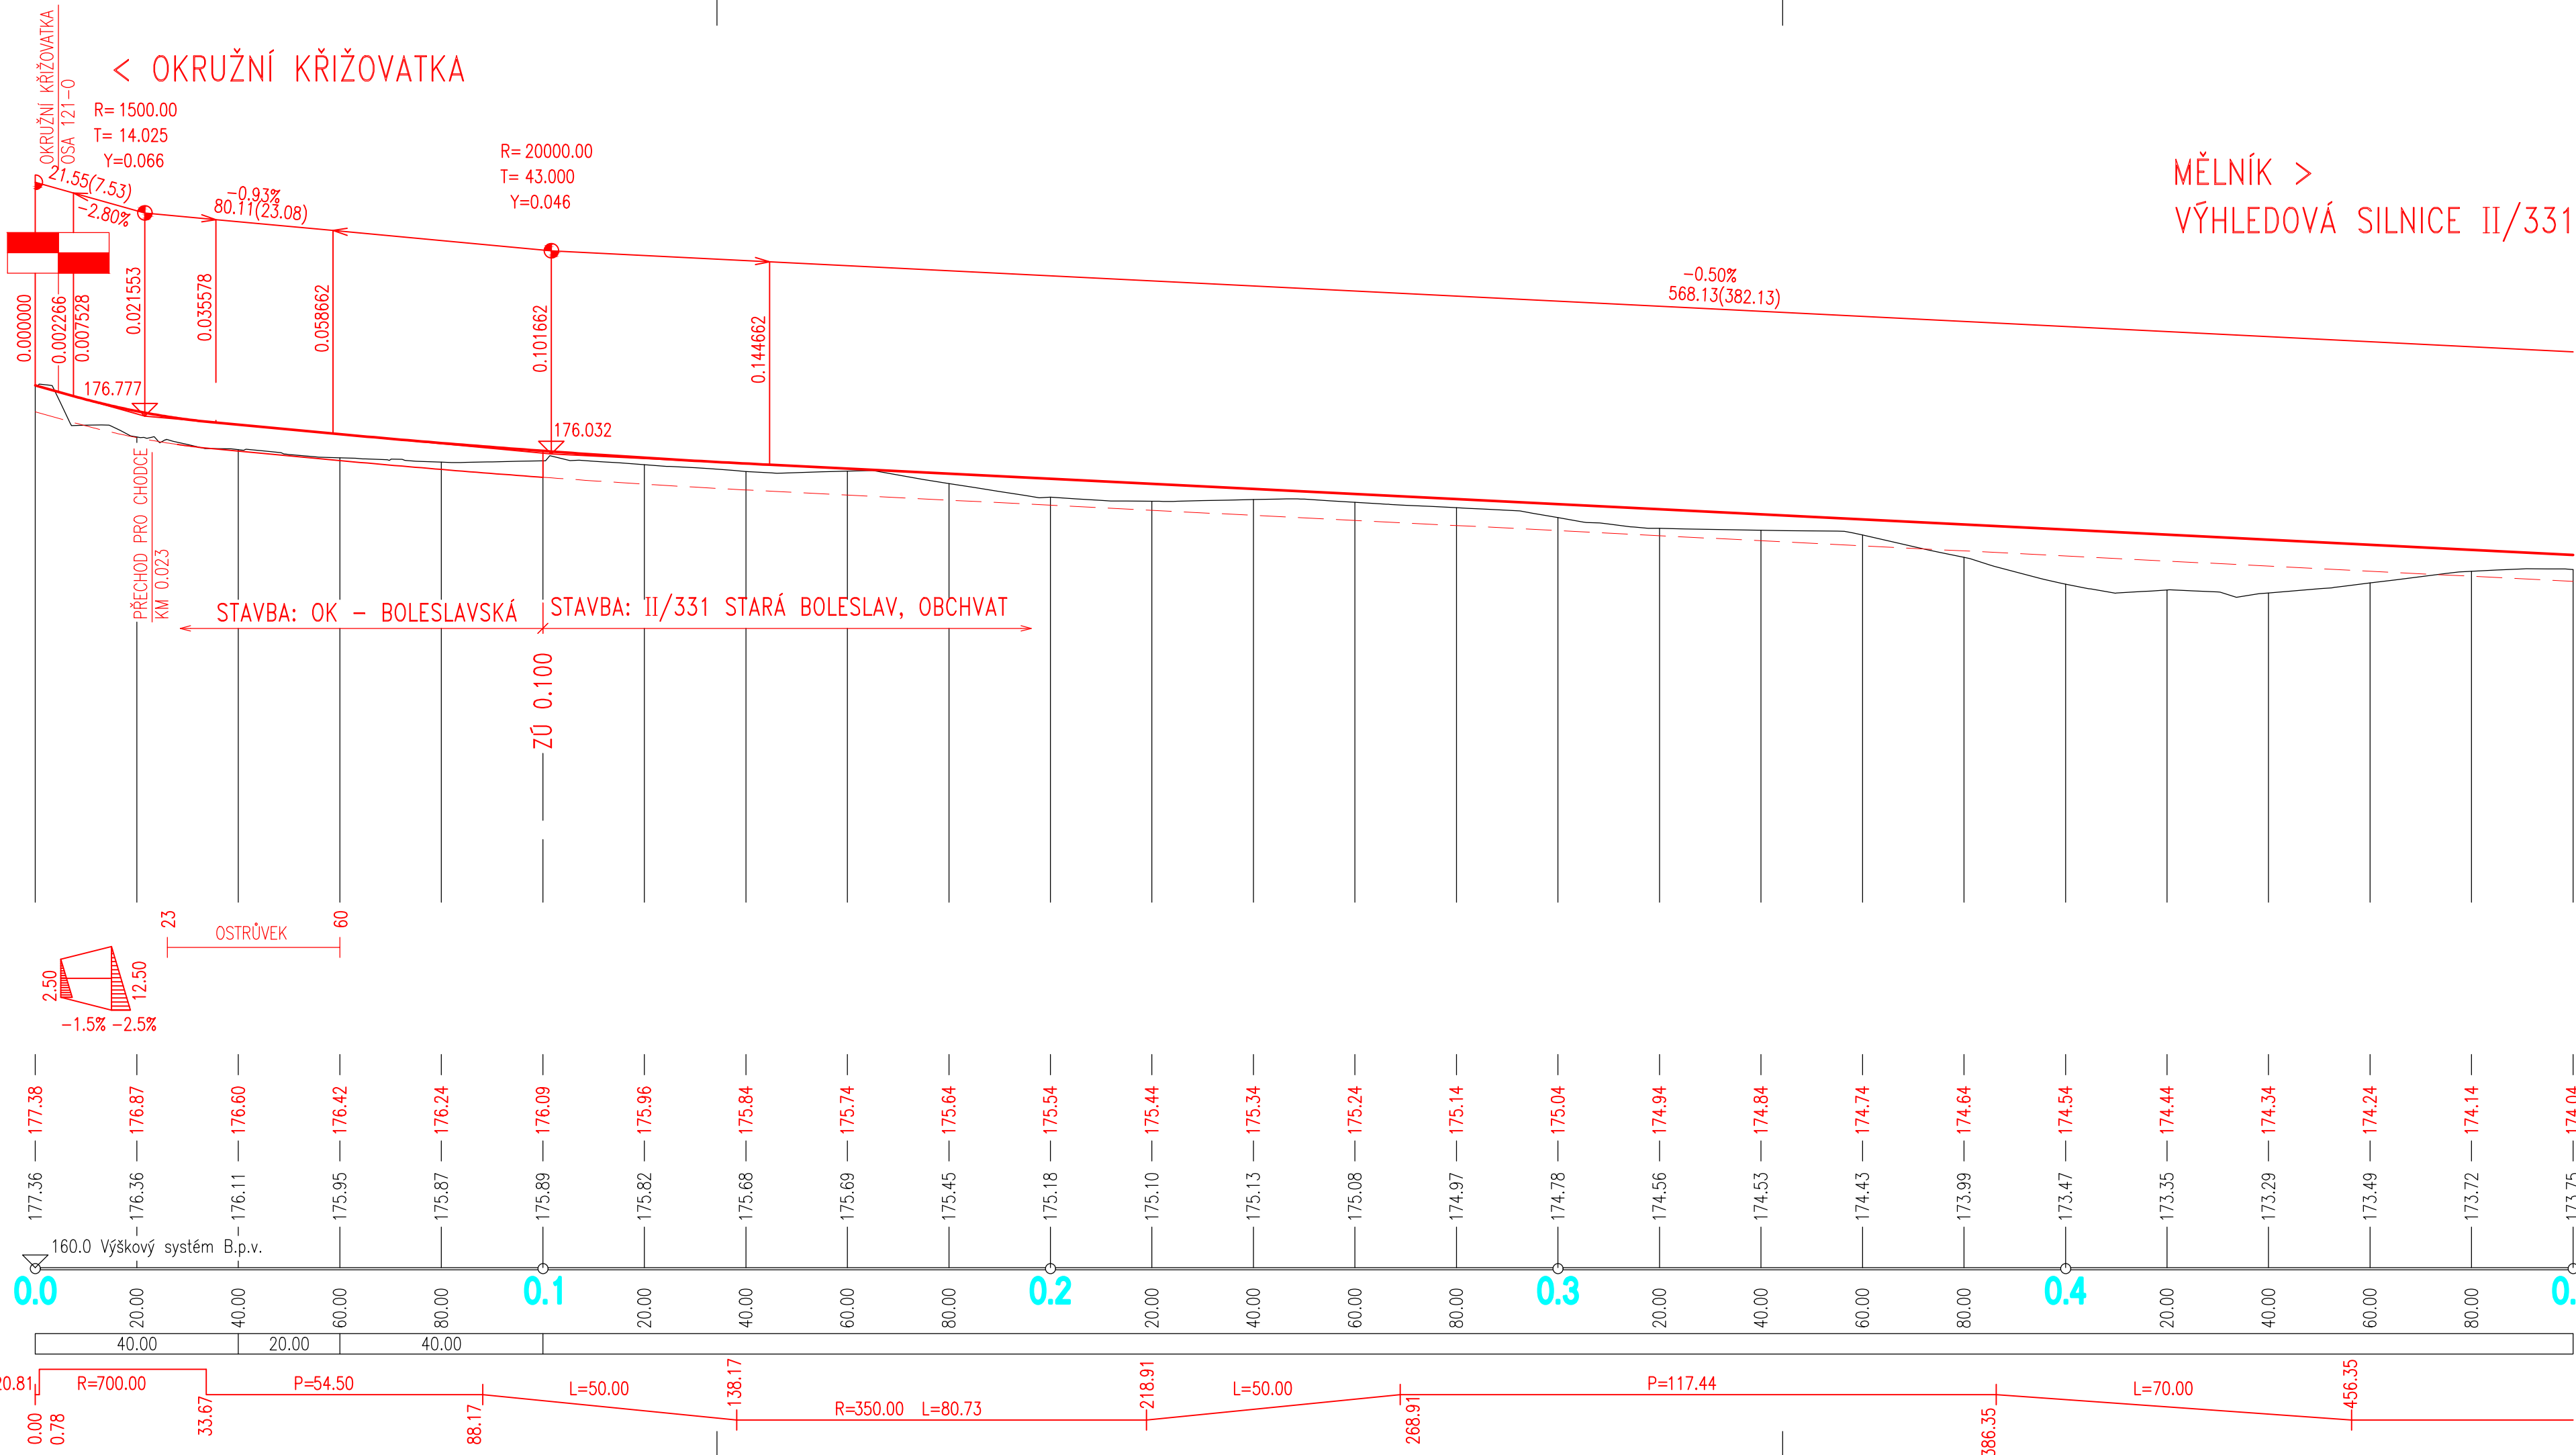


Objednatel:

KSÚS Středočeského kraje, p.o.  
Zborovská 11, 150 21 Praha 5



Souřadnicový systém: S-JTSK  
Výškový systém: Bpv


Číslo zakázky:	074-17-02	HIP:	Ing. Polič, Ph.D.
Schválil:	Ing. Zrzavý		
Tech. kontrola:	Ing. Zrzavý		



DIPRO, spol. s r.o.  
Modranské 11 / 1387, 143 00 Praha 12

Číslo zakázky: 16 179 00

Schválil:	Ing. Václav HVÍZDAL	Zodp. projektant:	Ing. Pavel HRDINA
Tech. kontrola:	Ing. J. ČAMROVÁ	Vypracoval:	Ing. Petr KUNC



PONTEx S.R.O.  
Praha 4, Bezová 1658, 147 14  
tel: +420 24462219 fax: +420 24461038

Objednatel: KSÚS Středočeského kraje  
Akce: OKRUŽNÍ KŘÍŽOVATKA NA SIL. II/610 V UL. BOLESLAVSKÁ - STARÁ BOLESLAV  
Část: D.1 STAVEBNÍ ČÁST  
Objekt: SO 121 - OKRUŽNÍ KŘÍŽOVATKA  
Přiloha: PODÉLNÝ PROFIL - VĚTEV E

Obec: Brandýs nad Labem - Stará Boleslav  
Kraj: Středočeský

Datum	Stupeň
02/2020	PDPS
Souprava	Č. přílohy
	2.b.5