

OSA 122

< KASÁRNA

UL. BOLESLAVSKÁ  
NÁDRAŽÍ >

SKLONOVÉ POMĚRY:

KÓTY NIVELETY:


KÓTY TERÉNU:

ROVNÁVACÍ ROVINA:

STANIČENÍ:

VZDÁLENOST PŘ. ŘEZŮ:

SMĚROVÉ POMĚRY:

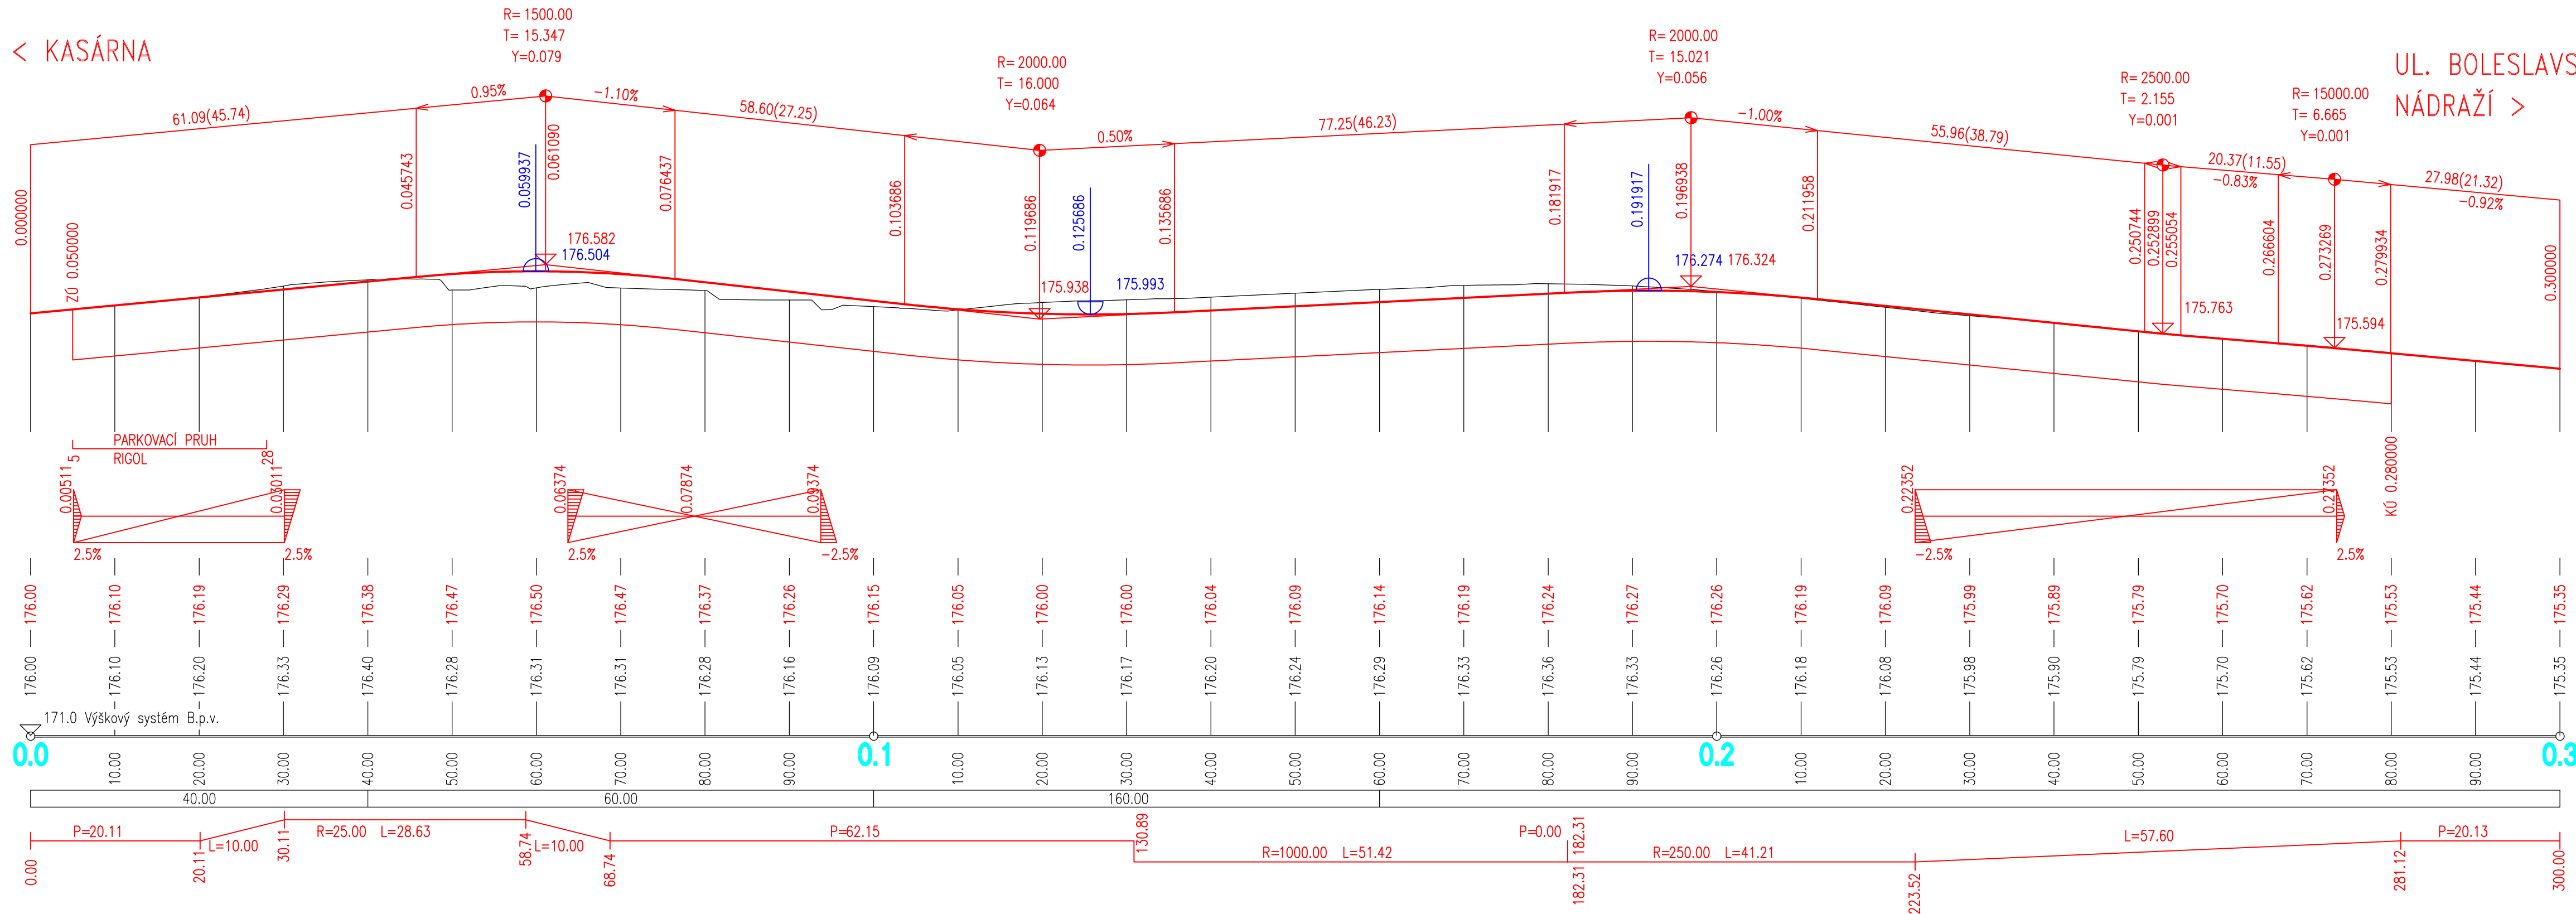

Objednatel:

KSÚS Středočeského kraje, p.o.

Zborovská 11, 150 21 Praha 5



Souřadnicový systém: S-JTSK

Výškový systém: Bpv

Číslo zakázky:	074-17-02	HIP:	Ing. Poliš, Ph.D.
Schválil:	Ing. Zrzavý		
Tech. kontrola:	Ing. Zrzavý		



DIPRO, spol. s r.o.  
Modranská 11 / 1387, 143 00 Praha 12

Číslo zakázky:	16 179 00	HIP:	Ing. Pavel HRDINA
Schválil:	Ing. Václav HVIZDAL	Zodp. projektant:	Ing. Pavel HRDINA
Tech. kontrola:	Ing. J. ČAMROVÁ	Vypracoval:	Ing. Petr KUNC



Praha 4, Bezová 1658, 147 14  
tel: +420 244462119 fax: +420 244461038

Objednatel:	KSÚS Středočeského kraje	Obec:	Brandýs nad Labem – Stará Boleslav	Kraj:	Středočeský
Akce:	OKRUŽNÍ KŘÍŽOVATKA NA SIL. II/610 V UL. BOLESLAVSKÁ – STARÁ BOLESLAV			Datum	Stupeň
Část:	D.1 STAVEBNÍ ČÁST			02/2020	PDPS
Objekt:	SO 122 – ÚČELOVÁ KOMUNIKACE			Souprava	Č. přílohy
Příloha:	PODÉLNÝ PROFIL 1:500/50				2.b