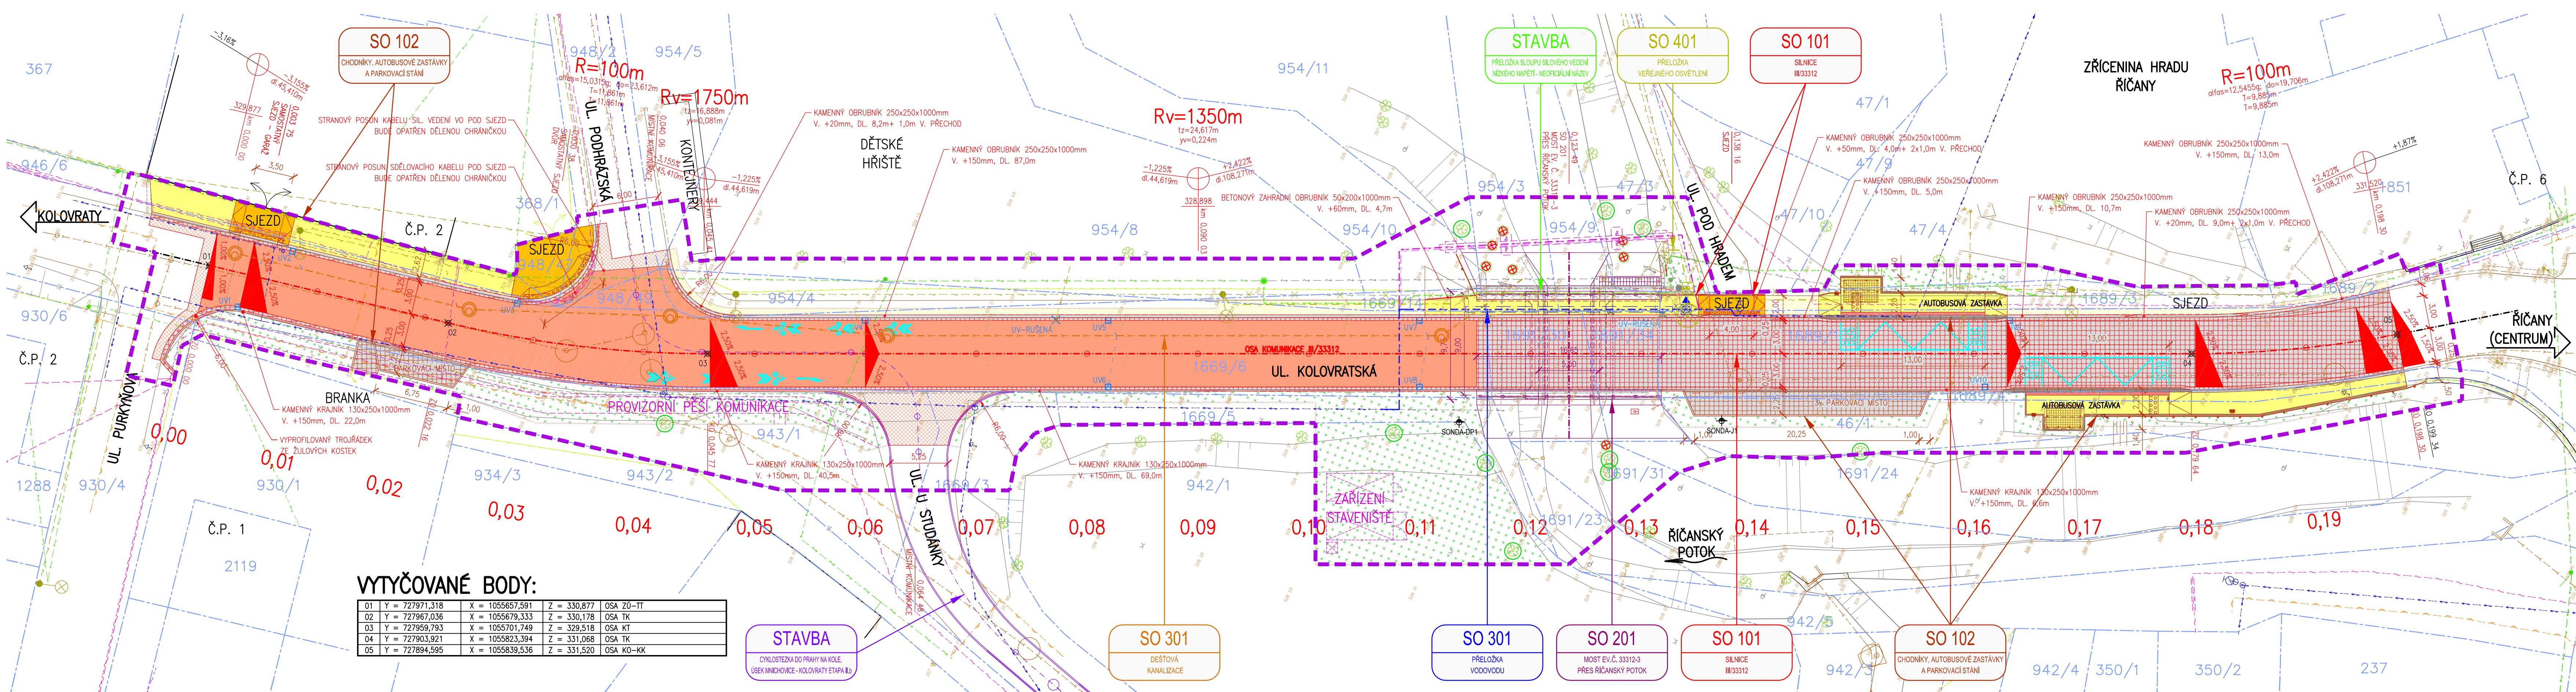


SITUACE
M 1:250



LEGENDA INŽENÝRSKÝCH SÍTÍ:

- | | |
|--|--|
| | STÁVAJÍCÍ VODOVOD, PODZEMNÍ NEOVĚŘENÝ (1. ŠV, a.s.) |
| | RUŠENÉ STÁVAJÍCÍ VODOVOD, PODZEMNÍ NEOVĚŘENÝ (1. ŠV, a.s.) |
| | PŘELOŽKA VODOVODU, PODZEMNÍ (1. ŠV, a.s.) |
| | STÁVAJÍCÍ KANALIZACE, PODZEMNÍ NEOVĚŘENÉ (1. ŠV, a.s.) |
| | STÁVAJÍCÍ DEŠŤOVÁ KANALIZACE, PODZEMNÍ NEOVĚŘENÉ (1. ŠV, a.s.) |
| | NOVÁ DEŠŤOVÁ KANALIZACE, PODZEMNÍ (KSÚS) |
| | NOVÁ PŘÍPOJKA ULIČNÍ VPUSTI, PODZEMNÍ (KSÚS) |
| | NOVÁ PŘÍPOJKA STŘEŠNÍHO SVODU, PODZEMNÍ (MĚSTO ŘÍČANY) |
| | STÁVAJÍCÍ SILOVÉ VEDENÍ NÍZKÉHO NAPĚTÍ, PODZEMNÍ NEOVĚŘENÉ (ČEZ DISTRIBUCE, a.s.) |
| | RUŠENÉ STÁVAJÍCÍ SILOVÉ VEDENÍ NÍZKÉHO NAPĚTÍ, NADZEMNÍ NEOVĚŘENÉ (ČEZ DISTRIBUCE, a.s.) |
| | PŘELOŽKA SILOVÉHO VEDENÍ NÍZKÉHO NAPĚTÍ, PODZEMNÍ (ČEZ DISTRIBUCE, a.s.) |
| | STÁVAJÍCÍ SILOVÉ VEDENÍ NÍZKÉHO NAPĚTÍ, NADZEMNÍ (ČEZ DISTRIBUCE, a.s.) |
| | STÁVAJÍCÍ SĎELOVACÍ VEDENÍ, METALICKÉ, PODZEMNÍ NEOVĚŘENÉ (ČETIN, ČESKÁ TELEKOMUNIKAČNÍ INFRASTRUKTURA a.s.) |
| | STÁVAJÍCÍ SĎELOVACÍ VEDENÍ, METALICKÉ, NADZEMNÍ (ČETIN, ČESKÁ TELEKOMUNIKAČNÍ INFRASTRUKTURA a.s.) |
| | STÁVAJÍCÍ SILOVÉ VEDENÍ VEŘEJNÉHO OSVĚTLENÍ, PODZEMNÍ NEOVĚŘENÉ (MĚSTO ŘÍČANY) |
| | RUŠENÉ STÁVAJÍCÍ SILOVÉ VEDENÍ VEŘEJNÉHO OSVĚTLENÍ, PODZEMNÍ NEOVĚŘENÉ (MĚSTO ŘÍČANY) |
| | PŘELOŽKA SILOVÉHO VEDENÍ VEŘEJNÉHO OSVĚTLENÍ, PODZEMNÍ (MĚSTO ŘÍČANY) |
| | STÁVAJÍCÍ VEDENÍ PLYNOVODU, STŘEDOTÁK, PODZEMNÍ NEOVĚŘENÉ (GASNET, s.r.o.) |

SEZNAM STAVEBNÍCH OBJEKTŮ:

- SO 101 - SILNICE III/33312
SO 102 - CHODNÍKY, AUTOBUSOVÉ ZASTÁVKY A PARKOVACÍ STÁNÍ
SO 201 - MOST EV.Č. 33312-3 PŘES ŘIČANSKÝ POTOK
SO 301 - PŘELOŽKA VODOVODU
SO 302 - DEŠŤOVÁ KANALIZACE
SO 401 - PŘELOŽKA VEŘEJNÉHO OSVĚTLENÍ


SEZNAM VYVOLANÝCH STAVEB:

- ## PŘELOŽKA SILOVÉHO VEDENÍ NÍZKÉHO NAPĚTÍ - NEOFICIÁLNÍ NÁZEV

SEZNAM SOUVISEJÍCÍCH STAVEB:

 

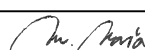
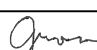


- CYKLOSTEZKA DO PRAHY NA KOLE, ÚSEK MNICHOVICE - KOLOVRATY ETAPA II.b

LEGENDA KATASTRU A ZÁBORŮ:

- 
 HRANICE KATASTRÁLNÍCH OZEMÍ
 HRANICE PARCELY KATASTRU NEMOVITOSTÍ
 xx/xx ČÍSLO PARCELY KATASTRU NEMOVITOSTÍ
 ----- HRANICE PARCELY ZJEDNODUŠENÉ EVIDENCE
 (xx) ČÍSLO PARCELY ZJEDNODUŠENÉ EVIDENCE
 ■■■■■ HRANICE STAVBY

LEGENDA:

- | | |
|--|---|
| | STÁVAJÍCÍ PONECHANÉ STAVBY (BUDOVY, MOSTY, ZDI, PROPUSTKY, ...) |
| | STÁVAJÍCÍ ZPEVNĚNÉ PLOCHY (VOZOVKY, CHODNÍKY, DLAŽDĚNÉ KORYTA, ...) |
| | STÁVAJÍCÍ PONECHANÉ OPLOČENÍ A ZÁBRADLÍ |
| | STÁVAJÍCÍ PONECHANÉ SVAHY |
| | STÁVAJÍCÍ SOLITÉRNÍ STROMY S PRŮMĚREM KMENU |
| | STÁVAJÍCÍ PLOŠNÉ SKUPINY STROMŮ A KEŘŮ |
| | STÁVAJÍCÍ RUŠENÝ STAV |
| | DOČASNÉ KONSTRUKCE (ZAŘÍZENÍ STAVBY, ...) |
| | DOČASNÉ KONSTRUKCE (ZEMNÍ TĚSESO) |
| | ŘEŠENÁ STAVBA (KOMUNIKACE, MOSTY, ZDI, PROPUSTKY, ...) |
| | ŘEŠENÁ STAVBA (OPLOČENÍ A ZÁBRADLÍ) |
| | ŘEŠENÁ STAVBA (ZEMNÍ TĚLESO) |
| | SOUVISEJÍCÍ STAVBY (KOMUNIKACE, MOSTY, ZDI, PROPUSTKY, ...) |
| | SOUVISEJÍCÍ STAVBY (OPLOČENÍ A ZDI-DRÁTĚNÉ, ZDĚNÉ, DŘEVĚNÉ) |
| | SOUVISEJÍCÍ STAVBY (ZEMNÍ TĚLESO) |
| | NOVÁ ASFALTOVÁ VOZOVKA – CELÁ KONSTRUKCE |
| | NOVÁ ASFALTOVÁ VOZOVKA – POVRCH |
| | NOVÝ ODVODŇOVACÍ PROUZEK – ŽULOVÉ KOSTKY DO BETONU |
| | BETONOVÁ DLAŽBA TL. 60mm – PŘEDLAŽDĚNÍ |
| | NOVÉ NÁSYPY |
| | KAMENNÉ OBRUBY |
| | BETONOVÉ OBRUBY |
| | NOVÁ DLAŽBA – ŽULOVÉ KOSTKY DO BETONU |
| | NOVÁ BETONOVÁ DLAŽBA TL. 60mm |
| | NOVÁ BETONOVÁ DLAŽBA TL. 80mm |
| | NOVÁ KONTRASTNÍ BETONOVÁ DLAŽBA TL. 80mm |
| | NOVÁ RELIEFNI BETONOVÁ DLAŽBA |
| | BETONOVÉ ŘÍMSY |
| | DLAŽBA Z LOMOVÉHO KAMENE DO BETONU |
| | ROVNANINA Z LOMOVÉHO KAMENE |
| | OHUMUSOVANÉ A OŠETŘE PLOCHY |
| | OCHRANĚNÉ SOLITÉRNÍ STROMY S PRŮMĚREM KMENU |
| | KACÉNÉ SOLITÉRNÍ STROMY S PRŮMĚREM KMENU |
| | NOVÁ VÝSADBA STROMŮ/KEŘŮ |
| | VODOROVNÉ DOPRAVNÍ ZNAČENÍ BÍLÉ |
| | SLOUP VEŘEJNÉHO OSVĚTLENÍ |

SOUŘADNÝ SYSTÉM: S-JTSK VÝŠKOVÝ SYSTÉM: B.p.v.				 KRAJSKÁ SPRÁVA A ÚŘADNA SILNIC Středočeského kraje	
OZNAČENÍ	POPIS ZMĚNY			DATUM	PODPIS
HIP	ZODP. PROJEKTANT	VYPRACOVAL	KONTROLOVAL	GENERÁLNÍ PROJEKTANT IM-PROJEKT	
ING. TOMÁŠ PÁTEČEK	ING. MARTIN VAŠÁK	ING. TOMÁŠ GROSS	ING. KAREL PECHA	INŽENÝRSKÉ A MOSTNÍ KONSTRUKCE, s.r.o. OPAŘEVSKÁ 18, 530 09 PRAHOUBICE TEL: 533 446 080-2 FAX: 533 446 089 im-projekt@im-projekt.cz www.im-projekt.cz	
   					
OBJEDNATEL: Krajská správa a úřadna silnic Středočeského kraje, příspěvková organizace, Zborovská 81/11, 150 21 Praha 5					
KRAJ: STŘEDOCESKÝ		ORP: ŘIČANY	KATASTR: ŘIČANY U PRAHY		
STAVBA:				FORMÁT	
III/33312 ŘIČANY, MOST EV.Č. 33312-3				8 x A4	
ČÁST :				DATUM	
SO 101 - SILNICE III/33312				DUBEN 2020	
PŘÍLOHA:				STUPEŇ	
SITUACE				PDPS	
PŘÍLOHA:				ČÍSLO ZAK.	
SITUACE				2017592	
PŘÍLOHA:				MĚŘÍTKO	
SITUACE				1:250	
PŘÍLOHA:				ČÍSLO PŘÍLOHY:	
SITUACE				D.1.1.2.01	
Dokumentaci lze účelově použít pouze v souvislosti s přílohou smlouvy o dílo výkres, či jeho část, může být kopírován nebo jiným způsobem rozšiřován pouze po předchozím souhlasu IM-Projekt, Inženýrské a mostní konstrukce, s.r.o.					