

KATASTRY
PARCELNÍ ČÍSLA
DRUH POVRCHU
VZDÁLENOSTI ŠACHET
OZNAČENÍ ŠACHET

SMĚROVÉ POMĚRY

LEGENDA TYPŮ ČAR
PŮVODNÍ TERÉN
HRUBÉ TERÉNNÍ ÚPRAVY
UPRAVENÝ TERÉN

STOKA D1

MĚŘÍTKA 1:250/100

KÓTA UPRAVENÉHO TERÉNU

HLOUBKA VÝKOPU

KÓTA DNA POTRUBÍ


KÓTA PŮVODNÍHO TERÉNU

SROVNÁVACÍ ROVINA

STANIČENÍ [km/m]

PROFIL [mm]–MATERIÁL–DĚLKA[m]
SKLON[promile]–DĚLKA[m]
ULOŽENÍ
KAPACITNÍ PRŮTOK[l/s]–RYCHLOST[m/s]
SKUTEČNÝ PRŮTOK[l/s]–RYCHLOST[m/s]

ŘÍČANY											
954/3			1669/6								
NEZPEVNĚNO		VOZOVKA									
3.00	10.43	50.00			19.66			18.16		21.71	
V0		S1/215.2'			S2/185.2'			S3/176.7'		S4/191.6'	
S5											

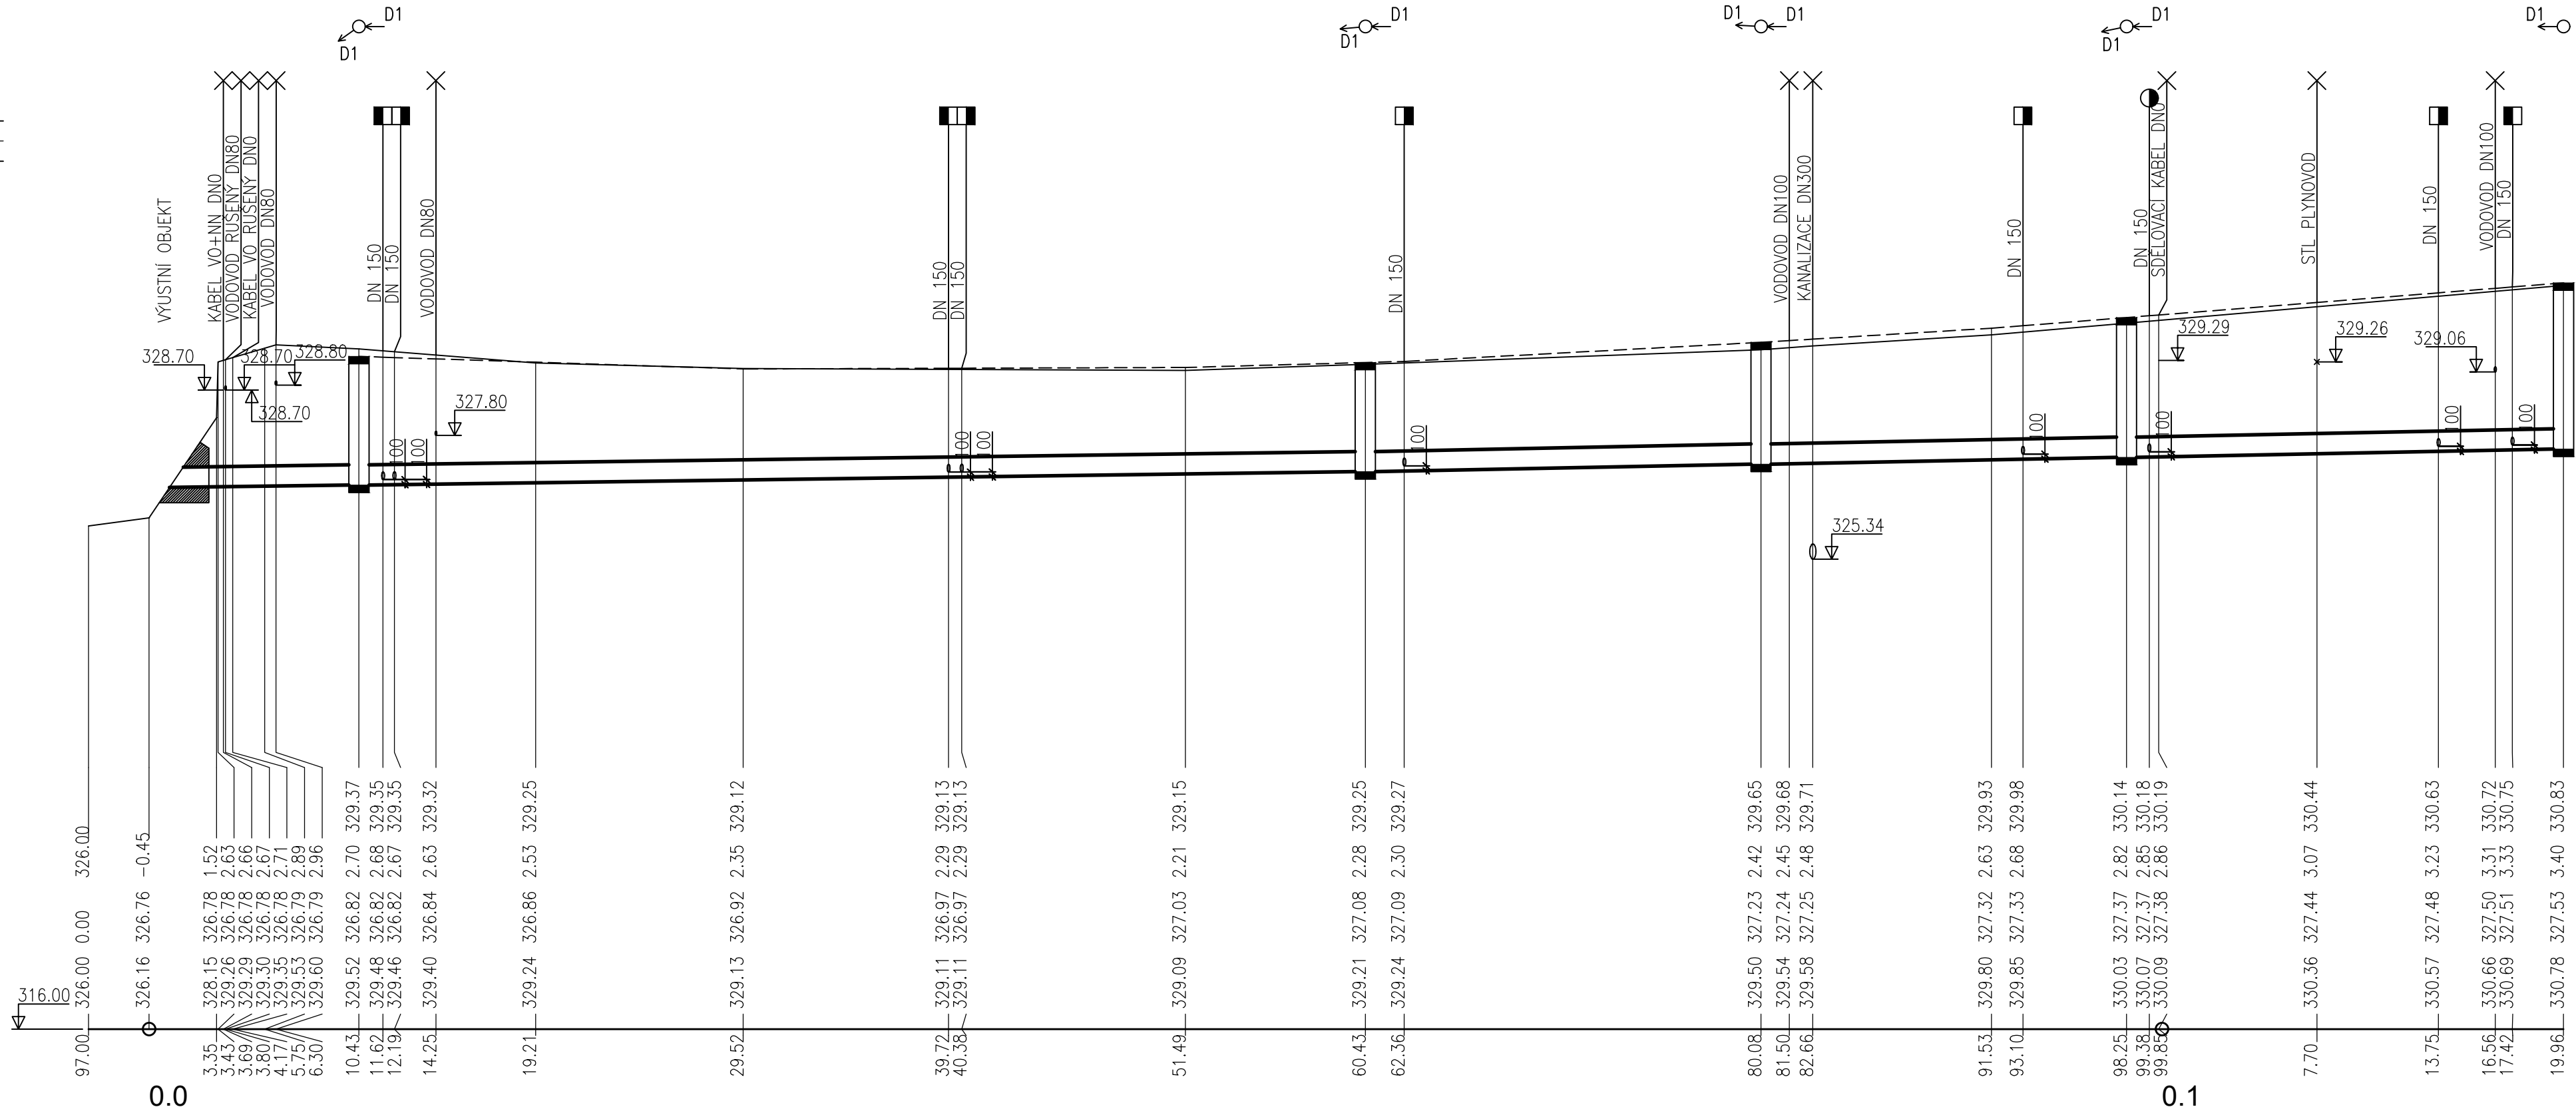

POZN.:
PŘED ZAČÁTKEM VÝKOPOVÝCH PRACÍ JE INVESTOR POVINEN OVĚŘIT POLOHU A ZAJISTIT VYTÝČENÍ
VEŠKERÝCH STÁVAJÍCÍCH INŽENÝRSKÝCH SÍTÍ, ABY NEDOŠLO K JEJICH POŠKOZENÍ
PŘED REALIZACÍ JE NUTNO OVĚŘIT KÓTY UPRAVENÉHO TERÉNU!!!
PŘED REALIZACÍ JE NUTNO OVĚŘIT VEŠKERÉ VÝŠKOVÉ POMĚRY, HLOUBKY STOK.

VÝŠKOVÝ SYSTÉM: BPV
POLOHOPISNÝ SYSTÉM: S–JTSK



ZODP. PROJEKTANT	VYPRACOVAL	KONTROLOVAL	ČÍSLO ZAKÁZKY	ING. JIŘÍ MACHOVEC PROJEKTOVÁ ČINNOST VE VÝSTAVBĚ VENHUDOVA 31, 613 00 BRNO IČ: 724 00 935 TEL.: +420515546053
ING. JIŘÍ MACHOVEC sr.	ING. JIŘÍ MACHOVEC	ING. JIŘÍ MACHOVEC sr.	21-2018	
<i>Machovec</i>	<i>Machovec</i>	<i>Machovec</i>		mjprojekt@technic.cz http://www.mjprojekt.technic.cz

OZNAČENÍ	POPIS ZMĚNY	DATUM	PODPIS
HIP	ZODP. PROJEKTANT	VYPRACOVAL	KONTROLOVAL
ING. TOMÁŠ PÁTEČEK	ING. MARTIN VAŠÁK	-	-
<i>Patecek</i>	<i>M. Vasak</i>	-	-
OBJEDNATEL: Krajská správa a údržba silnic Středočeského kraje, příspěvková organizace, Zborovská 81/11, 150 21 Praha 5			
KRAJ: STŘEDOČESKÝ	ORP: ŘÍČANY	KATASTR: ŘÍČANY U PRAHY	
STAVBA:		FORMÁT	4A4
ČÁST:		DATUM	DUBEN 2020
		STUPEŇ	PDPS
		ČÍSLO ZAK.	2017592
		MĚŘÍTKO	1:250/100
PŘÍLOHA:		ČÍSLO PŘÍLOHY:	ČÍSLO PARÉ:
PODÉLNÝ PROFIL - STOKA D1		B.3.2.03	
Dokumentaci lze užívat pouze ve smyslu příslušné smlouvy o dílo výkres, či jeho část, může být kopírován nebo jiným způsobem rozšiřován pouze po předchozím souhlasu IM-Projekt, inženýrské a mostní konstrukce, s.r.o.			