



VÝŠKOVÉ A POLOHOVISNÉ ZAMĚŘENÍ
M 1:250

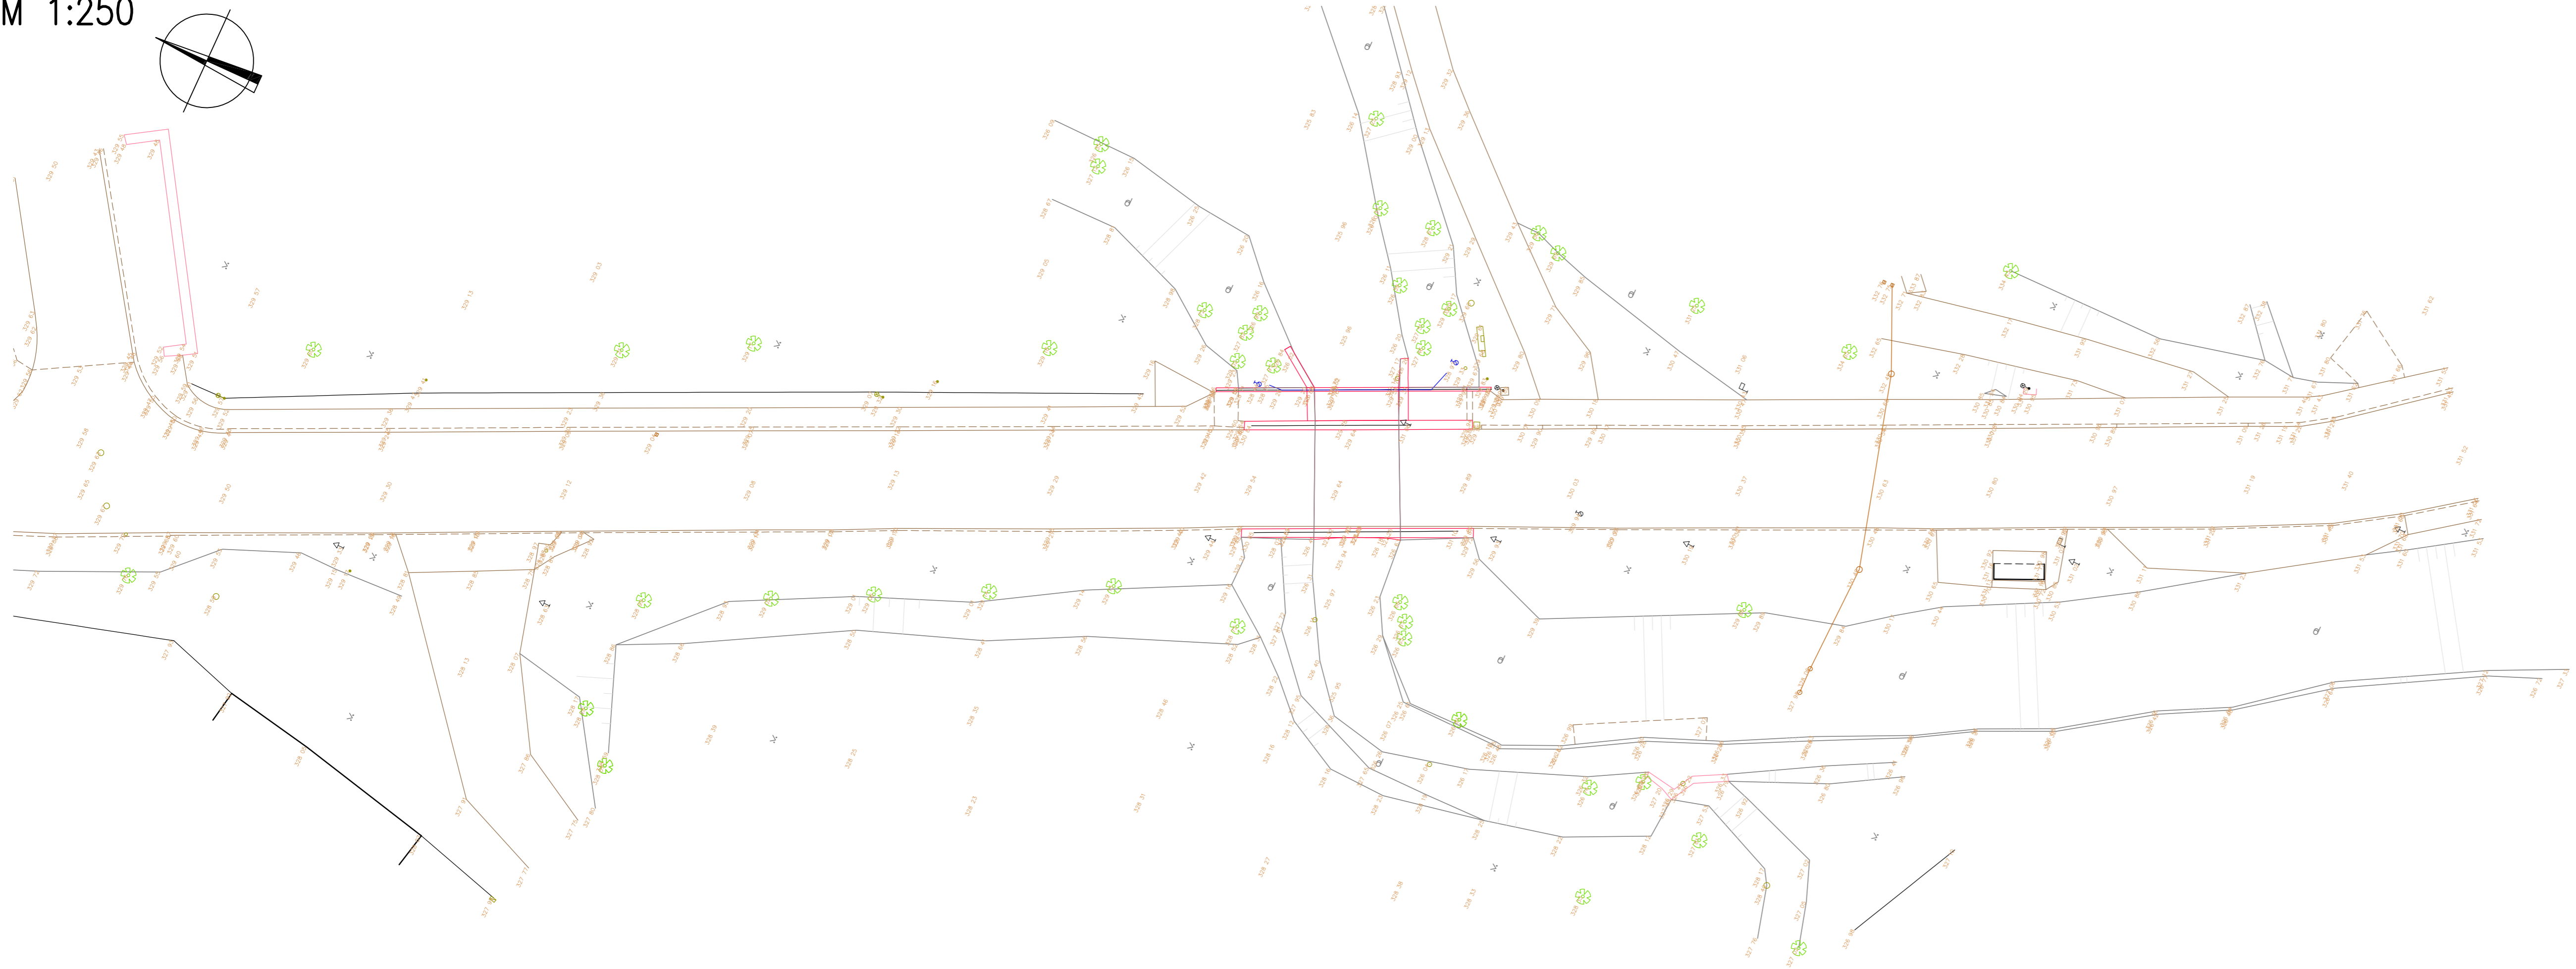

OZNAČENÍ		POPIS ZMĚNY		DATUM	PODPIS
HIP		ZODP. PROJEKTANT	VYPRACOVAL	KONTROLOVAL	GENERÁLNÍ PROJEKTANT IM-PROJEKT , INŽENÝRSKÉ A MOSTNÍ KONSTRUKCE, s.r.o. OHRAZENICKÁ 168, 530 09 PARDUBICE TEL: 533 446 080-2 FAX: 533 446 089 im-projekt@im-projekt.cz www.im-projekt.cz
ING. TOMÁŠ PÁTEČEK		ING. MILAN HALABURT	TOMÁŠ SOUKUP	ING. MILAN HALABURT	
					
OBJEDNATEL: Krajská správa a údržba silnic Středočeského kraje, příspěvková organizace, Zborovská 81/11, 150 21 Praha 5					
KRAJ: STŘEDOČESKÝ		ORP: ŘIČANY	KATASTR: ŘIČANY U PRAHY		
STAVBA: III/33312 ŘIČANY, MOST EV.Č. 33312-3					FORMÁT A4
ČÁST: GEODETICKÝ PODKLAD					DATUM DUBEN 2020
					STUPEŇ PDPS
					ČÍSLO ZAK. 2017592
					MĚŘITKO -
PŘÍLOHA: VÝŠKOVÉ A POLOHOPISNÉ ZAMĚŘENÍ					ČÍSLO PŘÍLOHY: E.5.2
					ČÍSLO PARÉ:
Dokumentaci lze užívat pouze ve smyslu příslušné smlouvy o dílo výkres, či jeho část, může být kopírován nebo jiným způsobem rozšiřován pouze po předchozím souhlasu IM-Projekt, inženýrské a mostní konstrukce, s.r.o.					