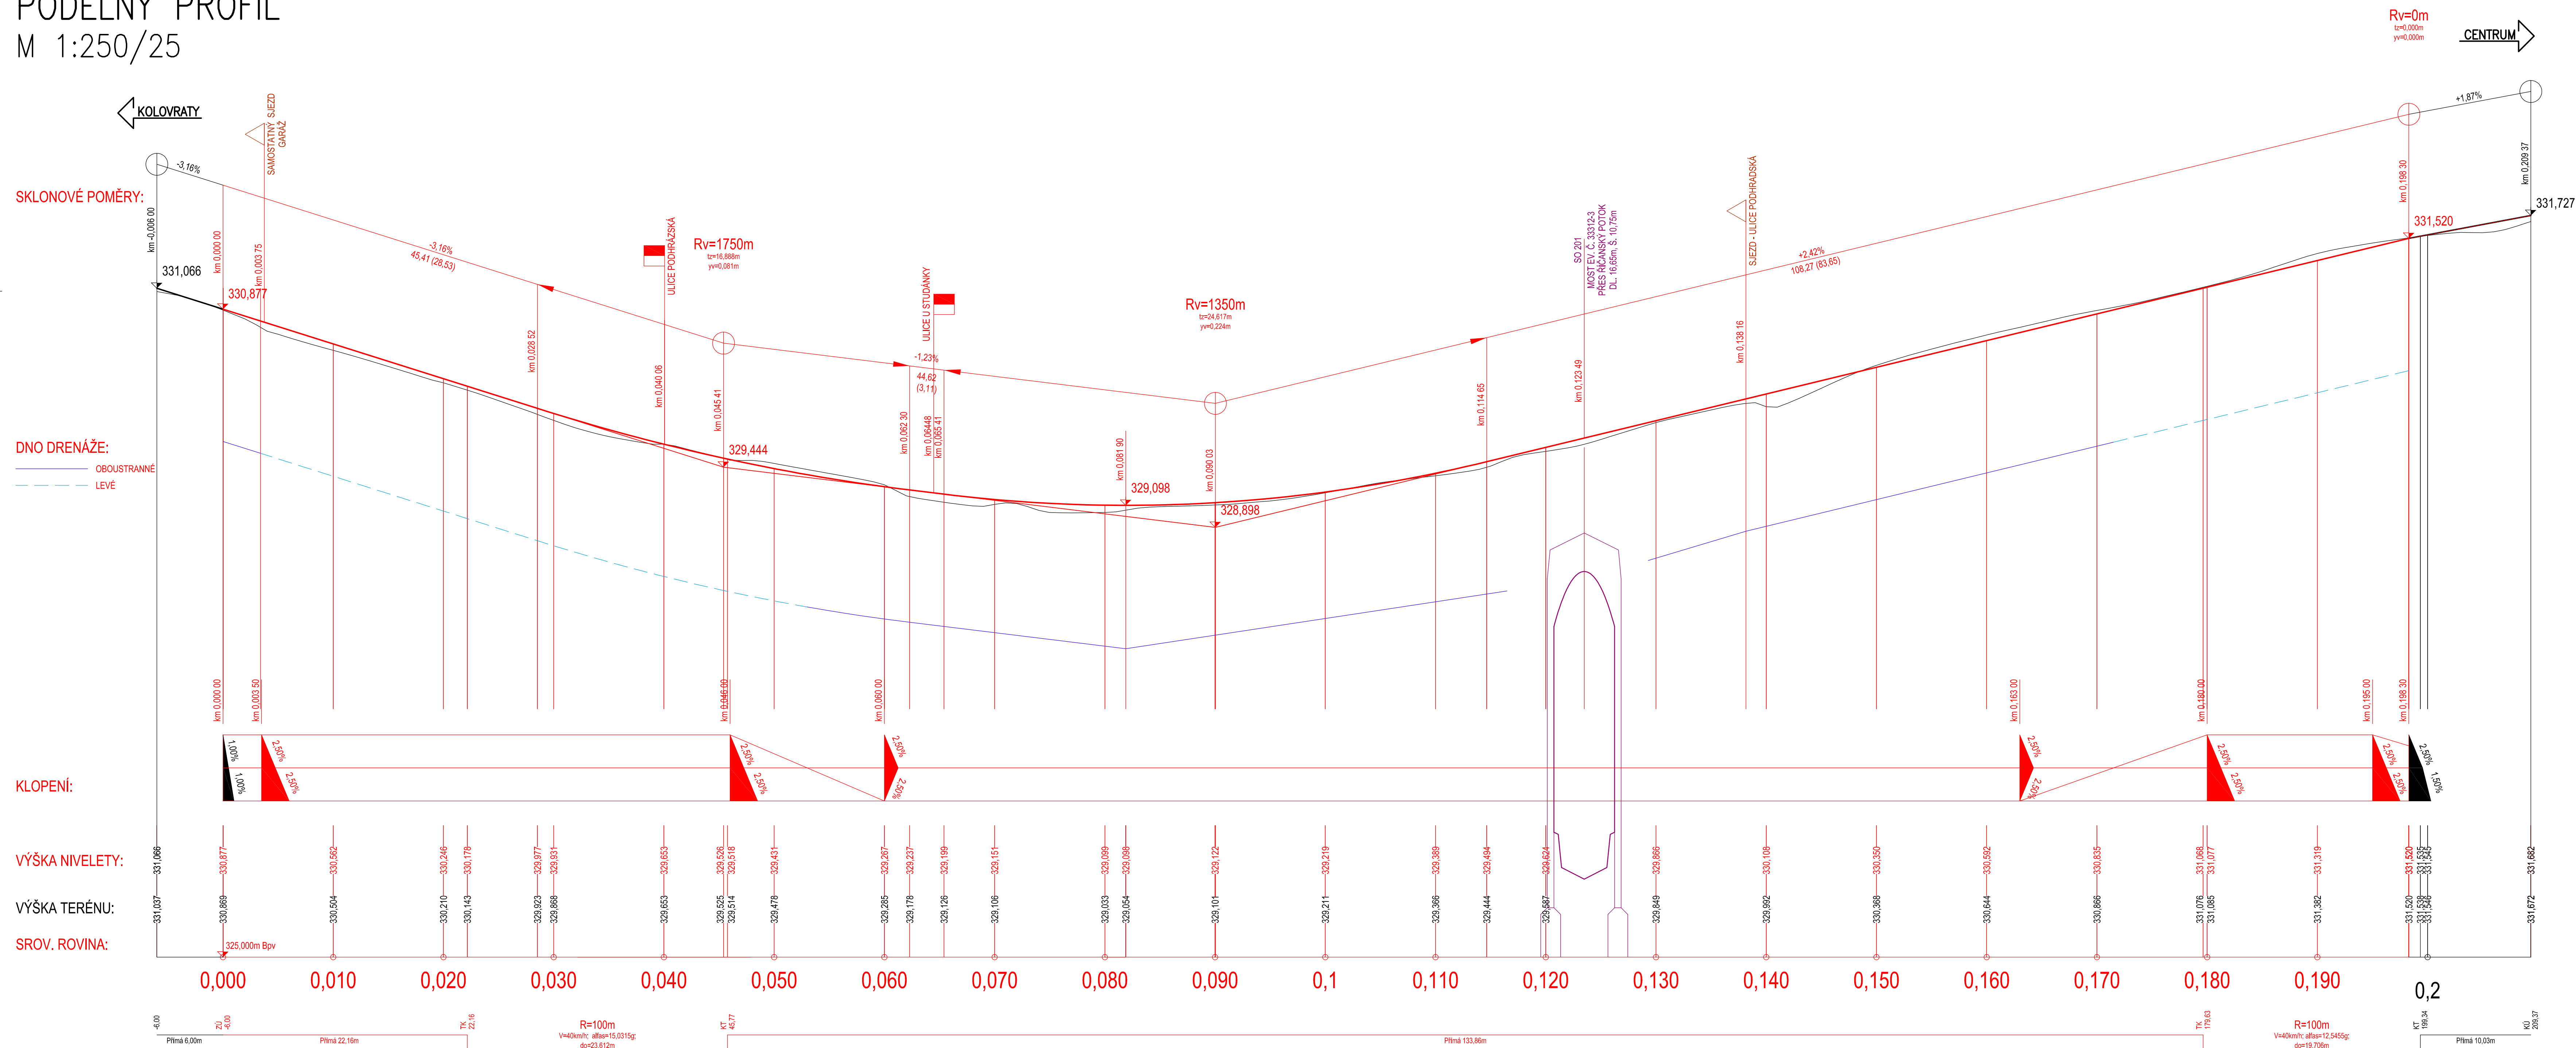
 




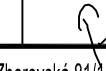


PODÉLNÝ PROFIL
M 1:250/25



SOUHRADNÝ SYSTÉM: S-JTSK VÝŠKOVÝ SYSTÉM: B.p.v.		 KRAJSKÁ SPRÁVA A ÚDRŽBA SILNIC Středočeského kraje	
OZNAČENÍ 	POPIS ZMĚNY 	DATUM 	PODPIS
HIP ING. TOMÁŠ PÁTEČEK 	ZODP. PROJEKTANT ING. MARTIN VAŠÁK 	VYPRACOVAL ING. TOMÁŠ GROSS 	KONTROLOVAL ING. KAREL PECHA 
OBJEDNATEL: Krajská správa a údržba silnic Středočeského kraje, příspěvková organizace, Zborovská 811/1, 150 21 Praha 5		GENERALNÍ PROJEKTANT IM-PROJEKT INŽENÝRSKÁ A MOSTNÍ KONSTRUKCE, s.r.o. OHAZENÁ 108, 530 09 PRAHA 6 TEL: 533 446 080-2 FAX: 533 446 089  im-projekt@im-projekt.cz www.im-projekt.cz	
KRAJ: STŘEDOČESKÝ	ORP: ŘÍČANY	KATASTR: ŘÍČANY U PRAHY	
STAVBA: III/33312 ŘÍČANY, MOST EV.Č. 33312-3		FORMÁT 12 x A4	
ČÁST : SO 101 - SILNICE III/33312		DATUM DUBEN 2020	
		STUPĚNÍ PDPS	
		ČÍSLO ZAK. 2017592	
		MĚŘITKO 1:250/25	
PŘÍLOHA: PODÉLNÝ PROFIL		ČÍSLO PŘÍLOHY: D.1.1.2.02	
Dokumentace lze užívat pouze ve smyslu příslušné smlouvy o dílo výjevu, a jeho část, může být kopírována nebo jiným způsobem rozšiřována pouze po předložení souhlasu IM-PROJEKT, křesťanský a mostní konstrukce, s.r.o.			