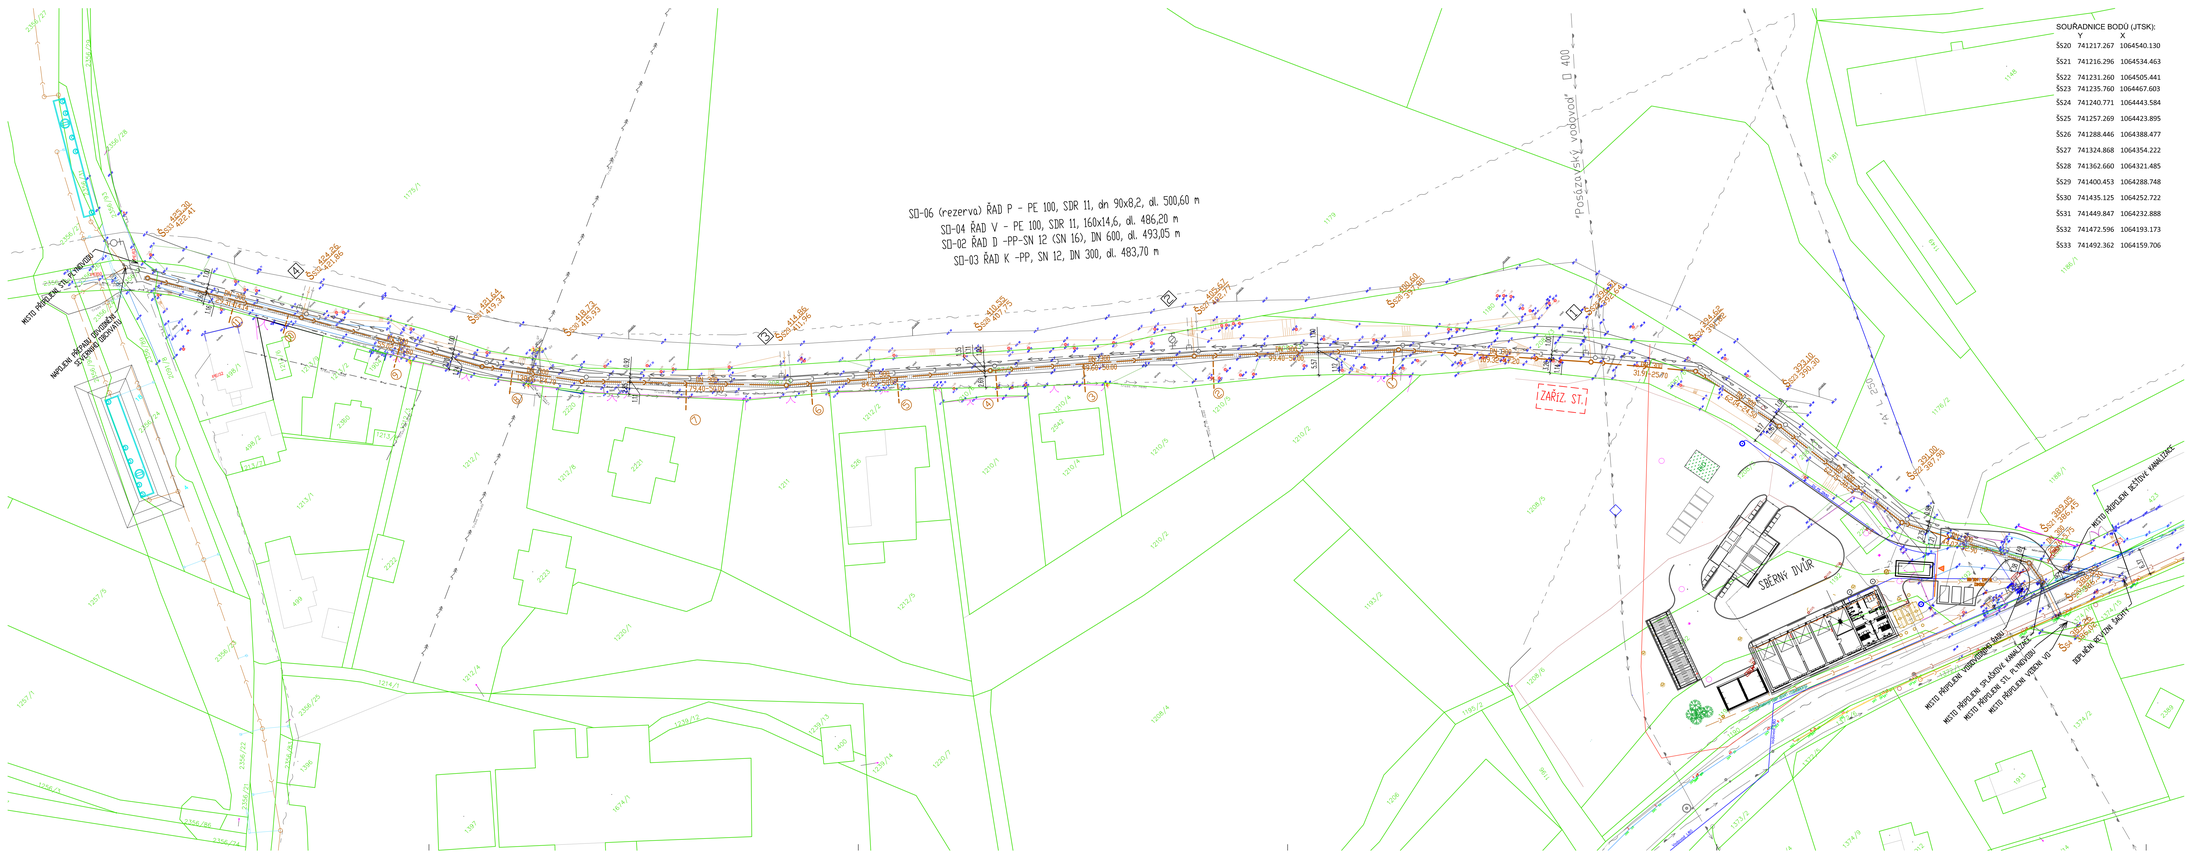
SO-06 (rezerva) ŘAD P - PE 100, SDR 11, dn 90x8,2, dl. 500,60 m
SO-04 ŘAD V - PE 100, SDR 11, 160x14,6, dl. 486,20 m
SO-02 ŘAD D -PP-SN 12 (SN 16), DN 600, dl. 493,05 m
SO-03 ŘAD K -PP, SN 12, DN 300, dl. 483,70 m
ZAŘÍZ. ST.
SBĚRNÝ DVŮR
