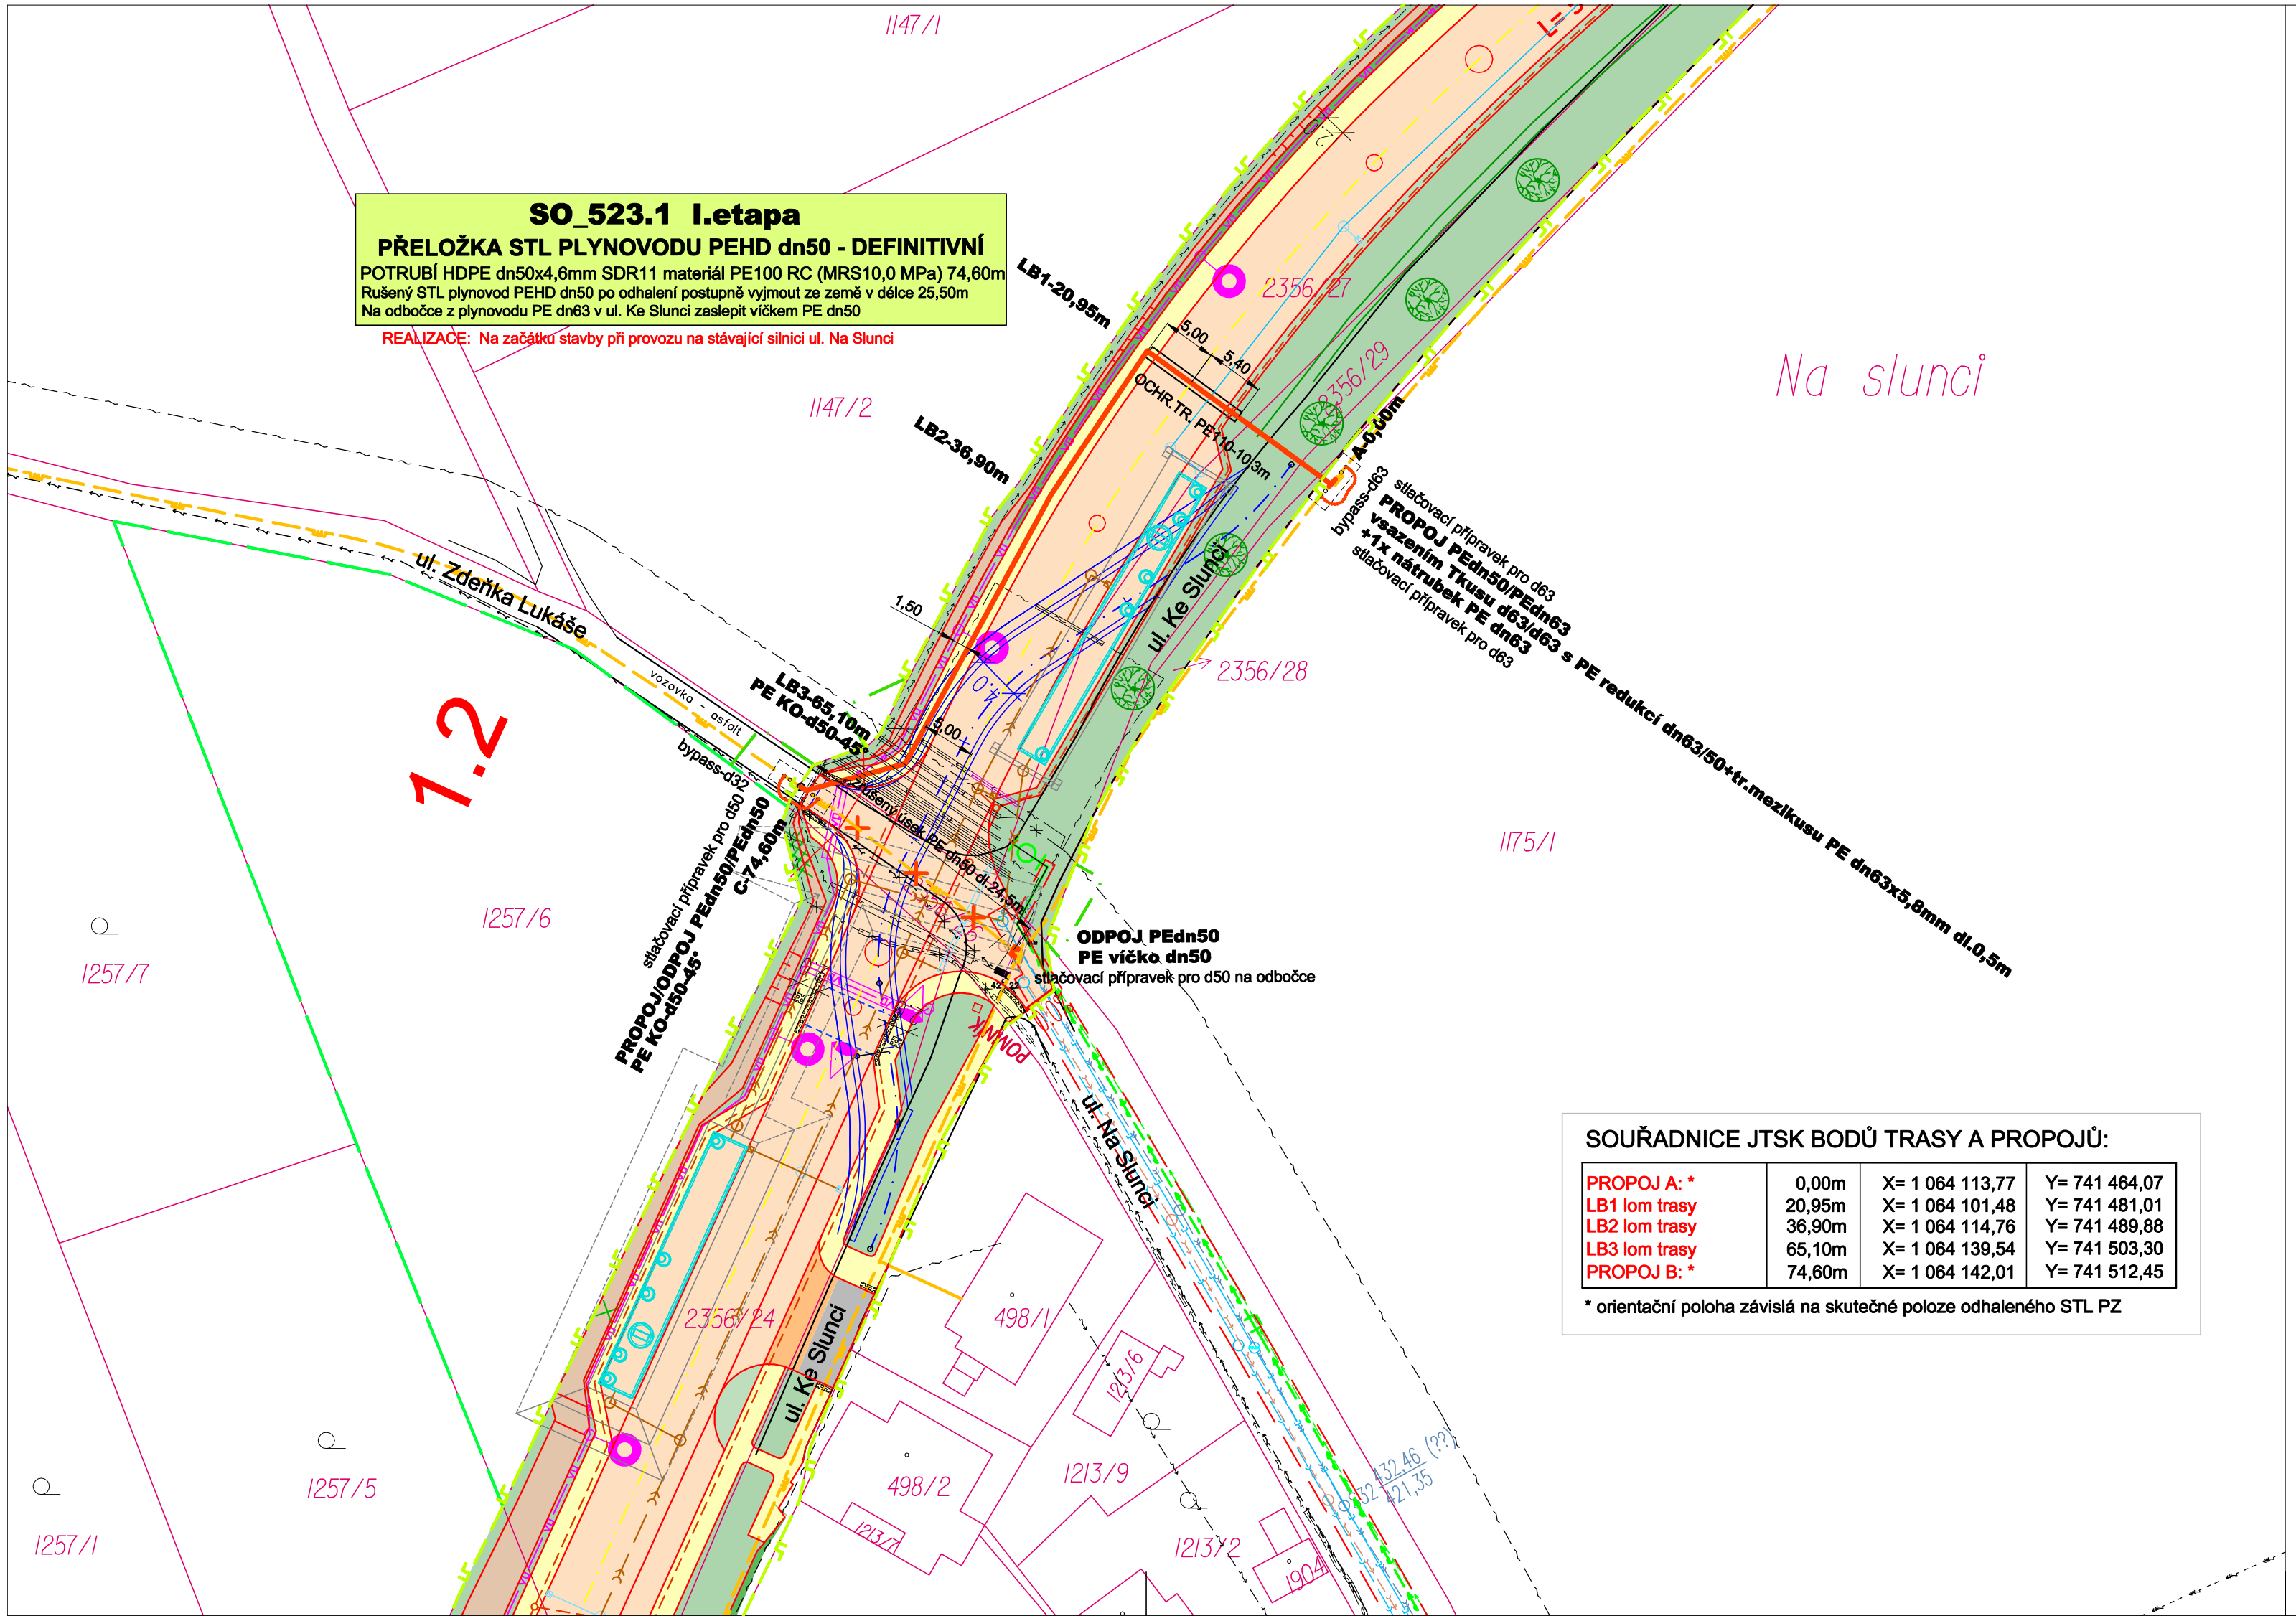


## SOUŘADNICE JTSK BODŮ TRASY A PROPOJŮ:

| | | | |
|---|---|---|---|
| PROPOJ A: * | 0,00m | X= 1 064 113,77 | Y= 741 464,07 |
| LB1 lom trasy | 20,95m | X= 1 064 101,48 | Y= 741 481,01 |
| LB2 lom trasy | 36,90m | X= 1 064 114,76 | Y= 741 489,88 |
| LB3 lom trasy | 65,10m | X= 1 064 139,54 | Y= 741 503,30 |
| PROPOJ B: * | 74,60m | X= 1 064 142,01 | Y= 741 512,45 |

* orientační poloha závislá na skutečné poloze odhaleného STL PZ

## LEGENDA:

- stávající STL plynovod (GasNet s.r.o.)
- VN elektrické nadzemní vedení (ČEZ DISTRIBUCE)
- VN elektrické podzemní vedení (ČEZ DISTRIBUCE)
- NN elektrické nadzemní vedení (ČEZ DISTRIBUCE)
- NN elektrické podzemní vedení (ČEZ DISTRIBUCE)
- sdělovací nadzemní vedení (CETIN)
- sdělovací podzemní vedení (CETIN)-metalický kabel
- sdělovací podzemní vedení (CETIN)-optický kabel
- sdělovací podzemní vedení (CETIN)-neprovozované sítě
- vodovod podzemní neověřený (VHS Benešov)
- kanalizace podzemní splašková neověřená (VHS Benešov)
- kanalizace podzemní dešťová neověřená (VHS Benešov)
- SO 523 Přeložka STL plynovodu PE50 staničení km 1,190 I.etapa
- SO 301 navržená dešťová kanalizace-odvodnění
- SO 441navržené kabelové rozvody VO
- SO 454 přeložený kabel sdělovací PVKS (CETIN)
- SO 422 přeložený kabel silový elektro NN (ČEZ Distribuce)
- zrušený úsek STL plynovodu PE dn50 (GasNet s.r.o.)
- drenáž pláně vozovky
- hranice dočasného záboru do 1roku
- hranice trvalého záboru

# D.
# SO 523

Souřadnicový systém S-JTSK, Výškový systém Bpv

Ateliér Liberec – Dvořákova 623/10, 460 01 Liberec 1 – tel. 485 234 511, e-mail: mailbox@li.pragoprojekt.cz, ID datové schránky: 4kifr54

| Hlavní inženýr projektu: | Přezkoumal: | Ředitel ateliéru Liberec: | Zhotovitel: |
|---|---|---|---|
| Ing. Milan Strnad<br>podpis: | Ing. David BOČÁNEK<br>podpis: | Ing. Milan STRNAD | PRAGOPROJEKT<br>PRAGOPROJEKT, a.s., K Ryšánce 1668/16, 147 54 Praha 4 |

| Navrhl/vypracoval: | Zodpovědný projektant: | Podzhotovitel: |
|---|---|---|
| Ing. Petr POPR<br>podpis: | Petr KARMAZÍN<br>podpis: | PETR KARMAZÍN<br>projektování staveb |
| Technická kontrola:<br>Petr KARMAZÍN<br>podpis: | Čís. zakázky:<br>201 012 | Adresa : Turistická 26, Jablonec n.N. 466 06<br>tel: 483 317 150<br>mobil: 776 781 590<br>e-mail: karmazinplyn@volny.cz |

| | | | |
|---|---|---|---|
| Kraj: | STŘEDOČESKÝ | Čís. zakázky: | 18-267-2-001 |
| Obec: | JÍLOVÉ U PRAHY | Čís. akce: | 06-259 |
| Objednatel: | Krajská správa a údržba silnic Středočeského kraje, p.o., Zborovská 81/11, 150 21 Praha 5 | Datum: | 12/2020 |
| Akce: | II/105 -SEVERNÍ OBCHVAT JÍLOVÉHO U PRAHY<br>II. ETAPA (km 0,400 - KÚ) | Formát: | 3 x A4 |
| | | Měřítko: | 1 : 500 |
| Objekt: | Přeložka STL plynovodu PE50 staničení km 1,190 | Stupeň: PDPS | Souprava: |
| Příloha: | SITUACE I.ETAPA | Čís. přílohy: 4. | |

d:\pop\rdocumenti\akutace\sit_rtl_prekladyl\pragoprojekt_severni obchvat jilovi\dpdpe_ii-etapa\situace\pso_523_zmena\projekt\523_04-situace I.etapa.dwg