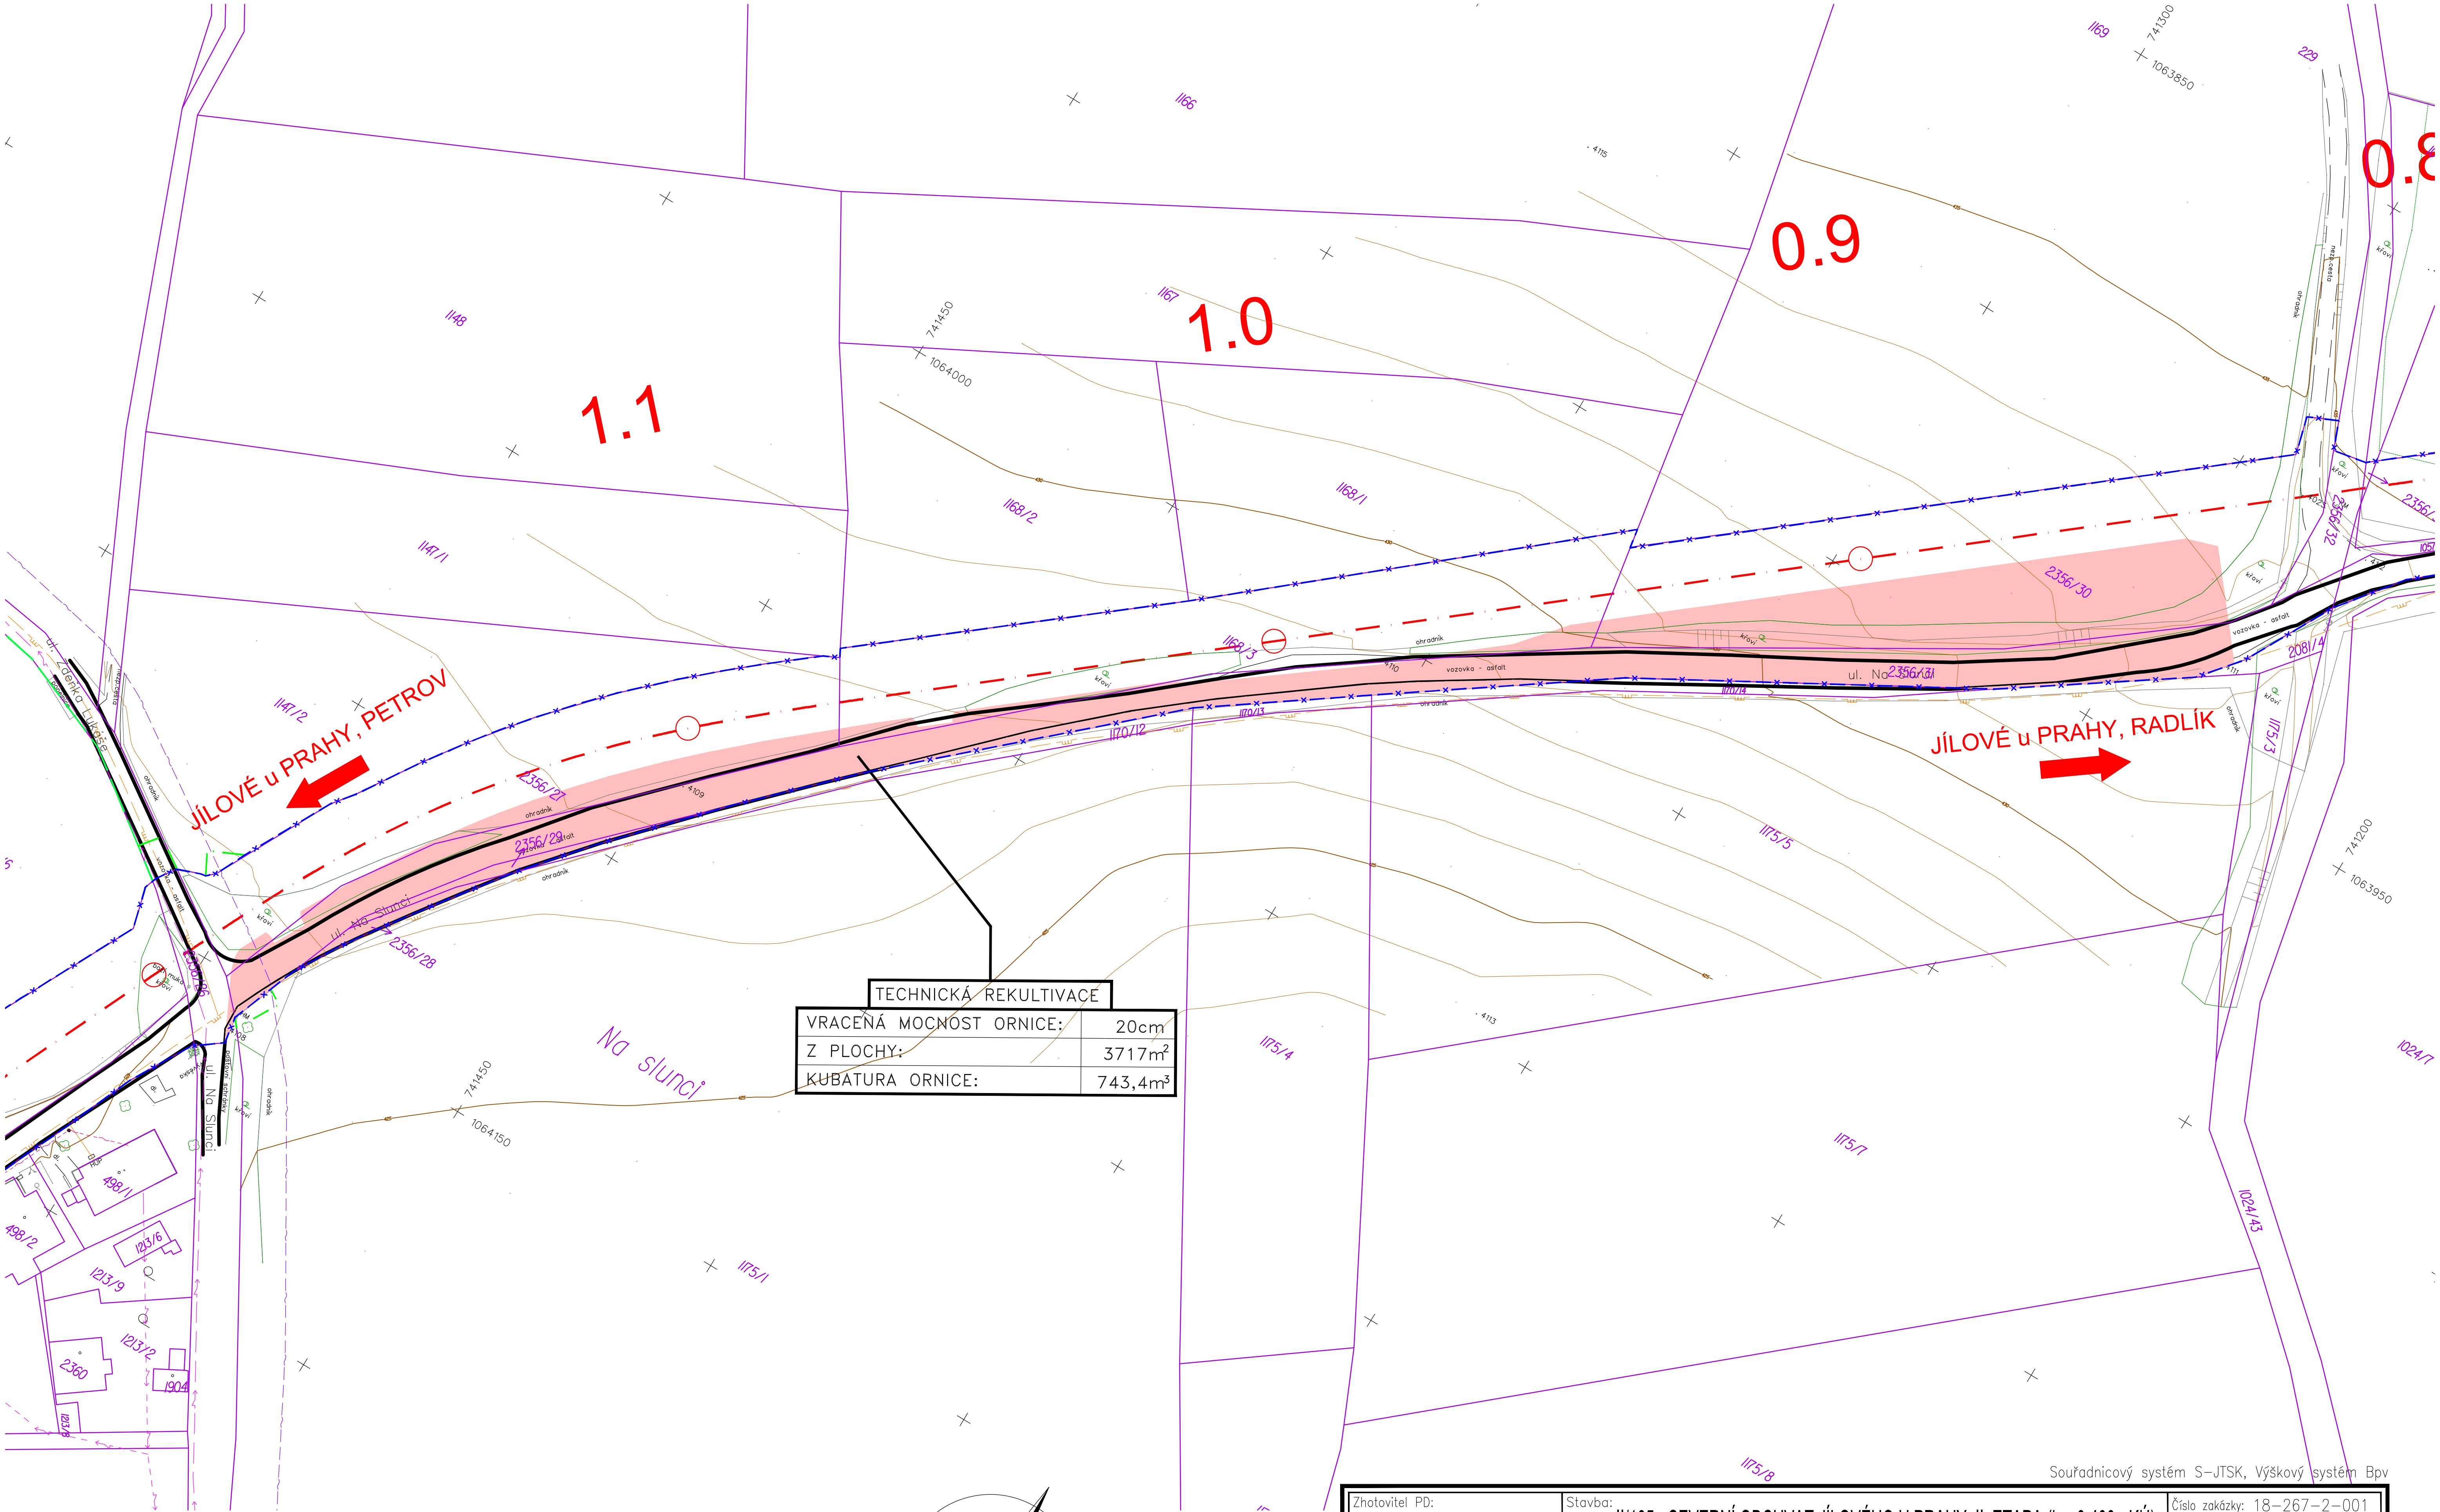


| TECHNICKÁ REKULTIVACE | |
|---|---|
| VRACENÁ MOCNOST ORNICE: | 20cm |
| Z PLOCHY: | 3717m$^2$ |
| KUBATURA ORNICE: | 743,4m$^3$ |

## LEGENDA:

- TRVALÝ ZÁBOR
- DOČASNÝ ZÁBOR NAD 1 ROK
- DOČASNÝ ZÁBOR DO 1 ROKU

Souřadnicový systém S-JTSK, Výškový systém Bpv

| | | |
|---|---|---|
| Zhotovitel PD: PRAGOPROJEKT | Stavba: II/105 - SEVERNÍ OBCHVAT JÍLOVÉHO U PRAHY, II. ETAPA (km 0,400 - KÚ) | Číslo zakázky: 18-267-2-001 |
| | | Datum: 12/2020 |
| | Objekt: SO 840.3 - TECHNICKÁ REKULTIVACE STÁVAJÍCÍ KOMUNIKACE V KM 0,8 - 1,2 | Měřítko: 1:1000 |
| | | Stupeň: PDPS |
| Navrhl/vypracoval: Ing. Václav PETŘÍČEK | Příloha: SITUACE KM 0,840 - 1,200 | Číslo přílohy: 2. |

v:\li\18-267-2\d_stavebni_cast\800_uprava_uzemi\840.3 technická rekultivace stávající komunikace v km 0,8-1,2\840_3_02_sit.dwg