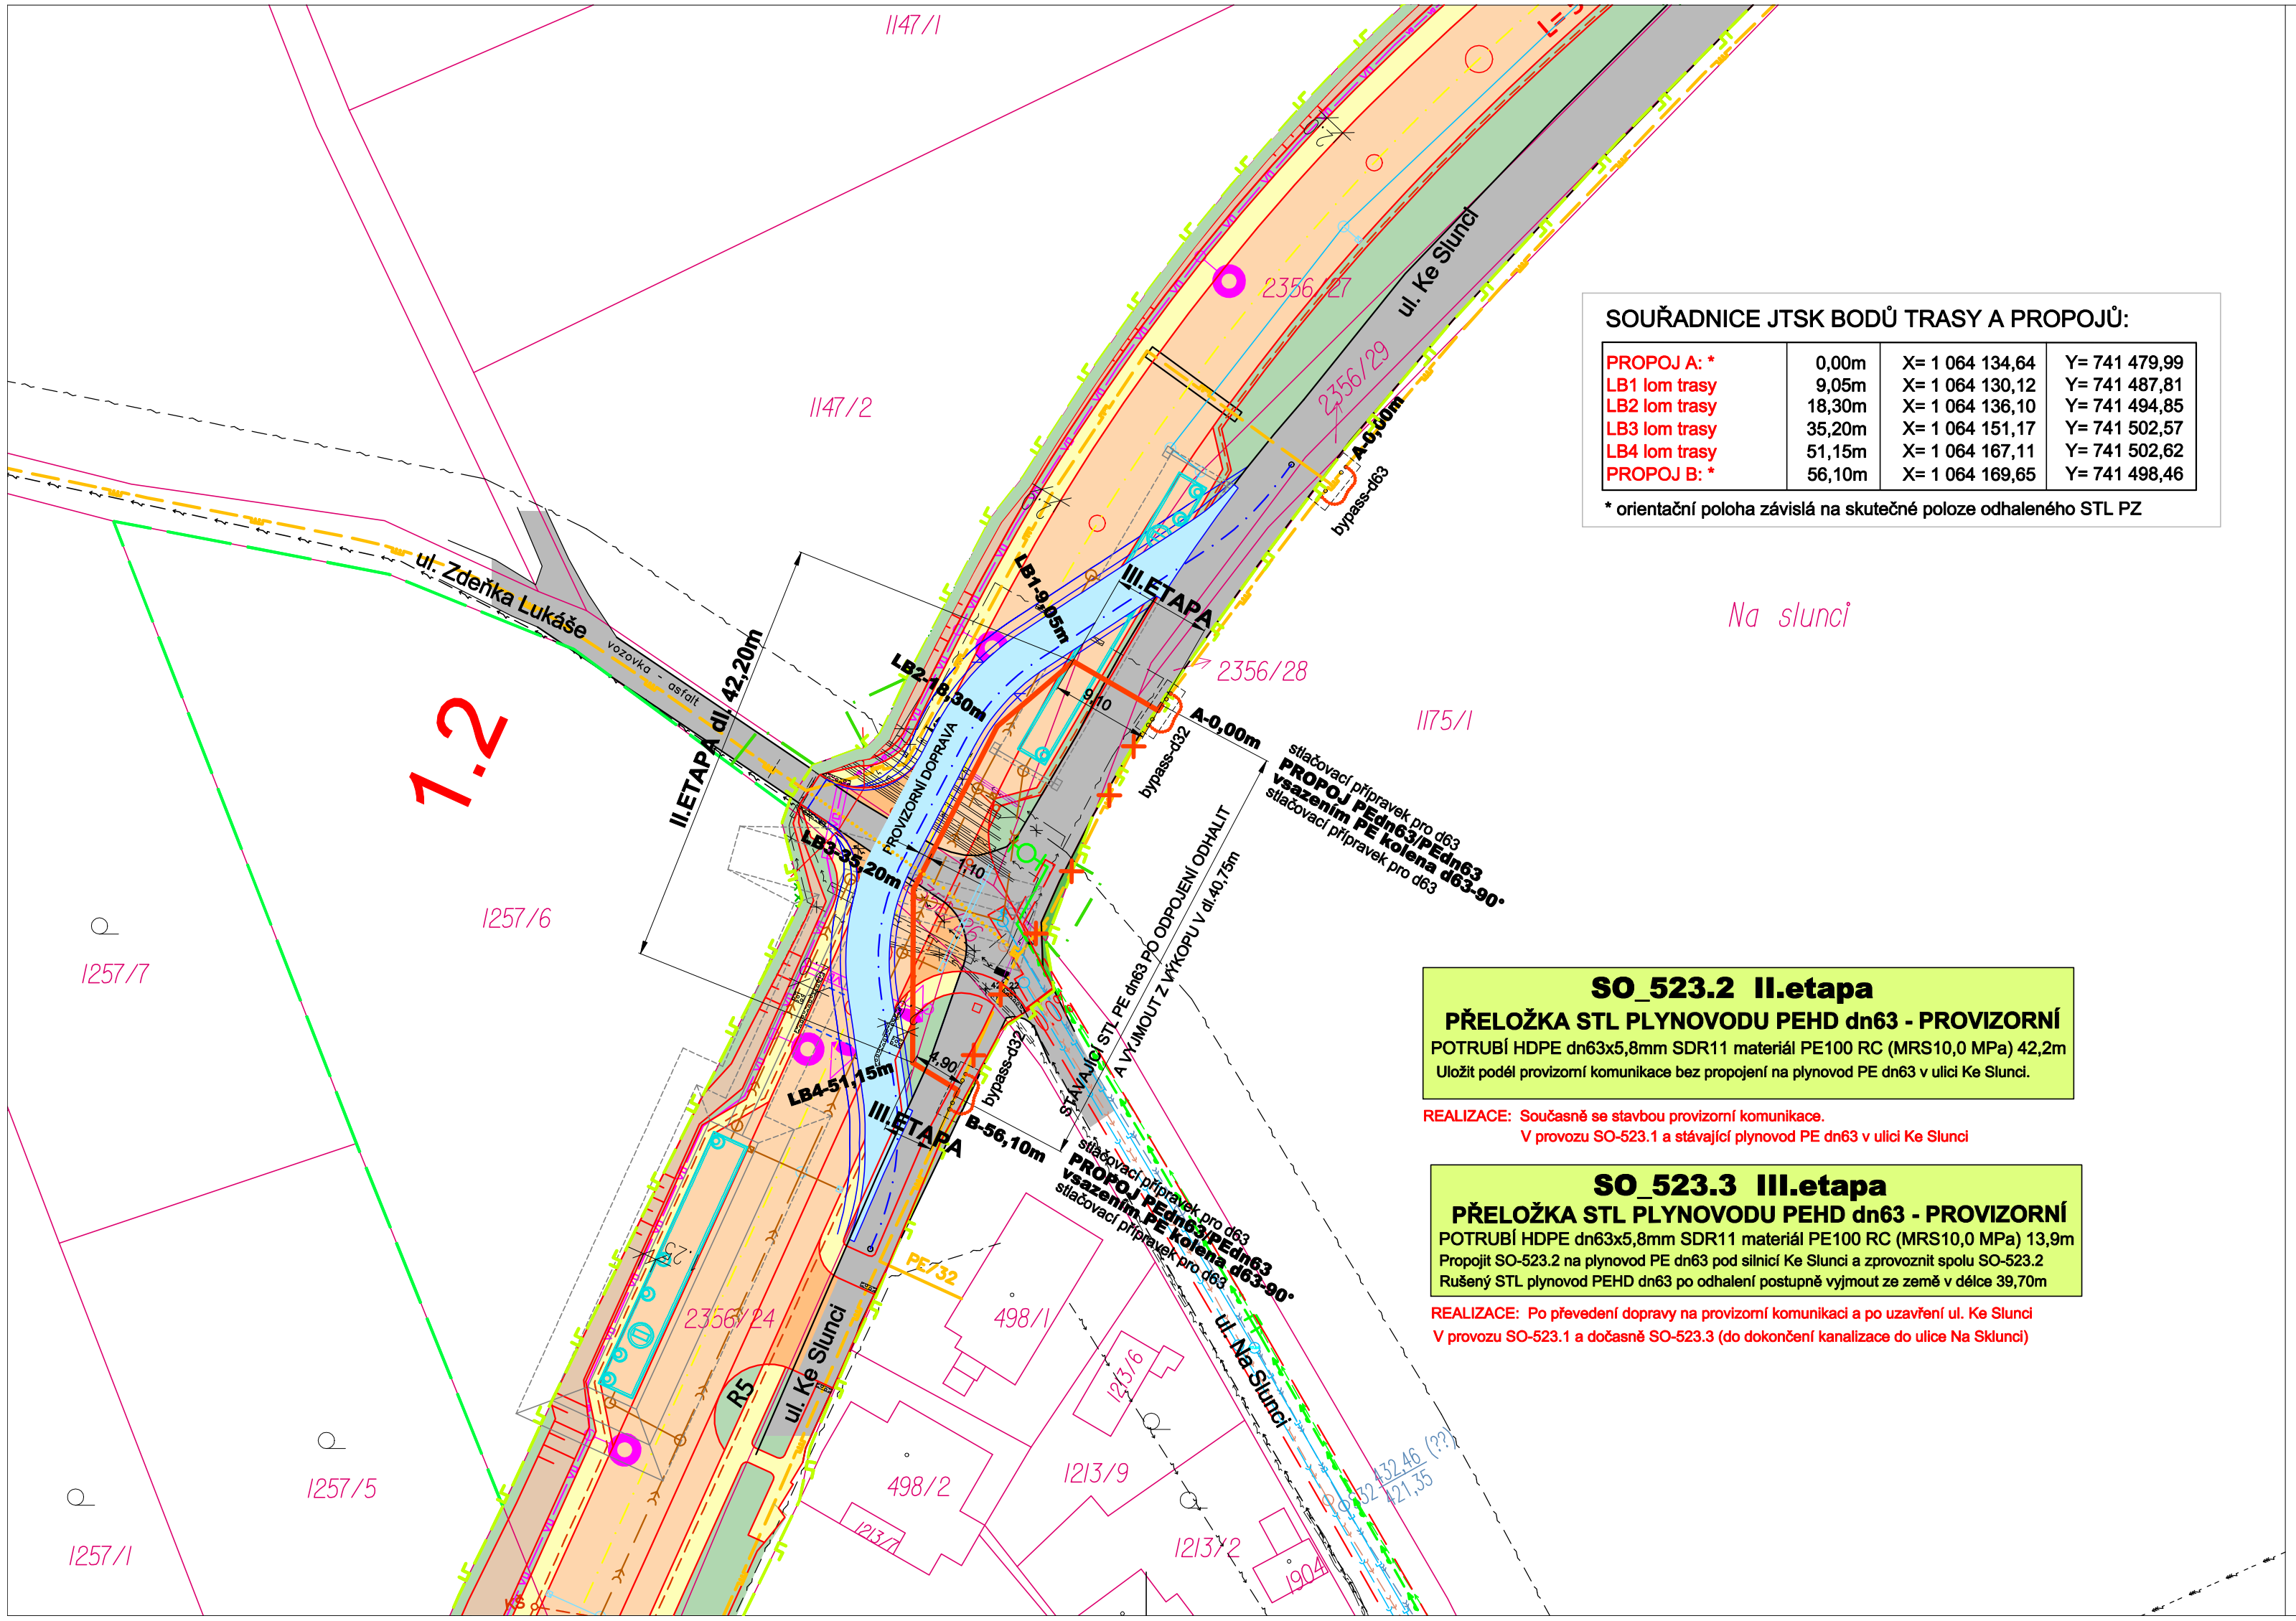

SOUŘADNICE JTSK BODŮ TRASY A PROPOJŮ:

PROPOJ A: *	0,00m	X= 1 064 134,64	Y= 741 479,99
LB1 lom trasy	9,05m	X= 1 064 130,12	Y= 741 487,81
LB2 lom trasy	18,30m	X= 1 064 136,10	Y= 741 494,85
LB3 lom trasy	35,20m	X= 1 064 151,17	Y= 741 502,57
LB4 lom trasy	51,15m	X= 1 064 167,11	Y= 741 502,62
PROPOJ B: *	56,10m	X= 1 064 169,65	Y= 741 498,46

* orientační poloha závislá na skutečné poloze odhaleného STL PZ

SO_523.2 II.etapa

PŘELOŽKA STL PLYNOVODU PEHD dn63 - PROVIZORNÍ

POTRUBÍ HDPE dn63x5,8mm SDR11 materiál PE100 RC (MRS10,0 MPa) 42,2m

Uložit podél provizorní komunikace bez propojení na plynovod PE dn63 v ulici Ke Slunci.

REALIZACE: Současně se stavbou provizorní komunikace.
V provozu SO-523.1 a stávající plynovod PE dn63 v ulici Ke Slunci

SO_523.3 III.etapa

PŘELOŽKA STL PLYNOVODU PEHD dn63 - PROVIZORNÍ

POTRUBÍ HDPE dn63x5,8mm SDR11 materiál PE100 RC (MRS10,0 MPa) 13,9m

Propojit SO-523.2 na plynovod PE dn63 pod silnicí Ke Slunci a zprovoznit spolu SO-523.2

Rušený STL plynovod PEHD dn63 po odhalení postupně vyjmout ze země v délce 39,70m

REALIZACE: Po převedení dopravy na provizorní komunikaci a po uzavření ul. Ke Slunci
V provozu SO-523.1 a dočasně SO-523.3 (do dokončení kanalizace do ulice Na Sluncí)

LEGENDA:

- stávající STL plynovod (GasNet s.r.o.)
- VN elektrické nadzemní vedení (ČEZ DISTRIBUCE)
- VN elektrické podzemní vedení (ČEZ DISTRIBUCE)
- NN elektrické nadzemní vedení (ČEZ DISTRIBUCE)
- NN elektrické podzemní vedení (ČEZ DISTRIBUCE)
- sdělovací nadzemní vedení (CETIN)
- sdělovací podzemní vedení (CETIN)-metalický kabel
- sdělovací podzemní vedení (CETIN)-optický kabel
- sdělovací podzemní vedení (CETIN)-neprovozované sítě
- vodovod podzemní neověřený (VHS Benešov)
- kanalizace podzemní splašková neověřená (VHS Benešov)
- kanalizace podzemní dešťová neověřená (VHS Benešov)
- SO 523 Přeložka STL plynovodu PE50 staničení km 1,190 II.etapa
- SO 301 navržená dešťová kanalizace-odvodnění
- SO 441navržené kabelové rozvody VO
- SO 454 přeložený kabel sdělovací PVKS (CETIN)
- SO 422 přeložený kabel silový elektro NN (ČEZ Distribuce)
- zrušený úsek STL plynovodu PE dn63 (GasNet s.r.o.)
- drenáž pláně vozovky
- hranice dočasného záboru do 1roku
- hranice trvalého záboru

D.
SO 523

Souřadnicový systém S-JTSK, Výškový systém Bpv

Ateliér Liberec – Dvořákova 623/10, 460 01 Liberec 1 – tel. 485 234 511, e-mail: mailbox@li.pragoprojekt.cz, ID datové schránky: 4kifr54

Hlavní inženýr projektu:	Přezkoumal:	Ředitel ateliéru Liberec:	Zhotovitel:
Ing. Milan Strnad podpis:	Ing. David BOČÁNEK podpis:	Ing. Milan STRNAD	PRAGOPROJEKT PRAGOPROJEKT, a.s., K Ryšánce 1668/16, 147 54 Praha 4

Navrhl/vypracoval:	Zodpovědný projektant:	Podzhotovitel:
Ing. Petr POPR podpis:	Petr KARMAZÍN podpis:	PETR KARMAZÍN projektování staveb Adresa : Turistická 26, Jablonec n.N. 466 06 tel: 483 317 150 mobil: 776 781 590 e-mail: karmazinplyn@volny.cz
Technická kontrola: Petr KARMAZÍN podpis:	Čís. zakázky: 201 012	

Kraj:	STŘEDOČESKÝ	Čís. zakázky:	18-267-2-001
Obec:	JÍLOVÉ U PRAHY	Čís. akce:	06-259
Objednatel:	Krajská správa a údržba silnic Středočeského kraje, p.o., Zborovská 81/11, 150 21 Praha 5	Datum:	12/2020
Akce:	II/105 -SEVERNÍ OBCHVAT JÍLOVÉHO U PRAHY II. ETAPA (km 0,400 - KÚ)	Formát:	3 x A4
		Měřítko:	1 : 500
Objekt:	Přeložka STL plynovodu PE50 staničení km 1,190	Stupeň: PDPS	Souprava:
Příloha:	SITUACE II. a III.ETAPA	Čís. přílohy:	5.

d:\popr\documents\autocad\act_ntl_projekty\pragoprojekt_severni obchvat jilove\pdps_ii-etapa\koncepce\so_523_zmena\projekt\523_05-situace ii.a iii.etapa.dwg