

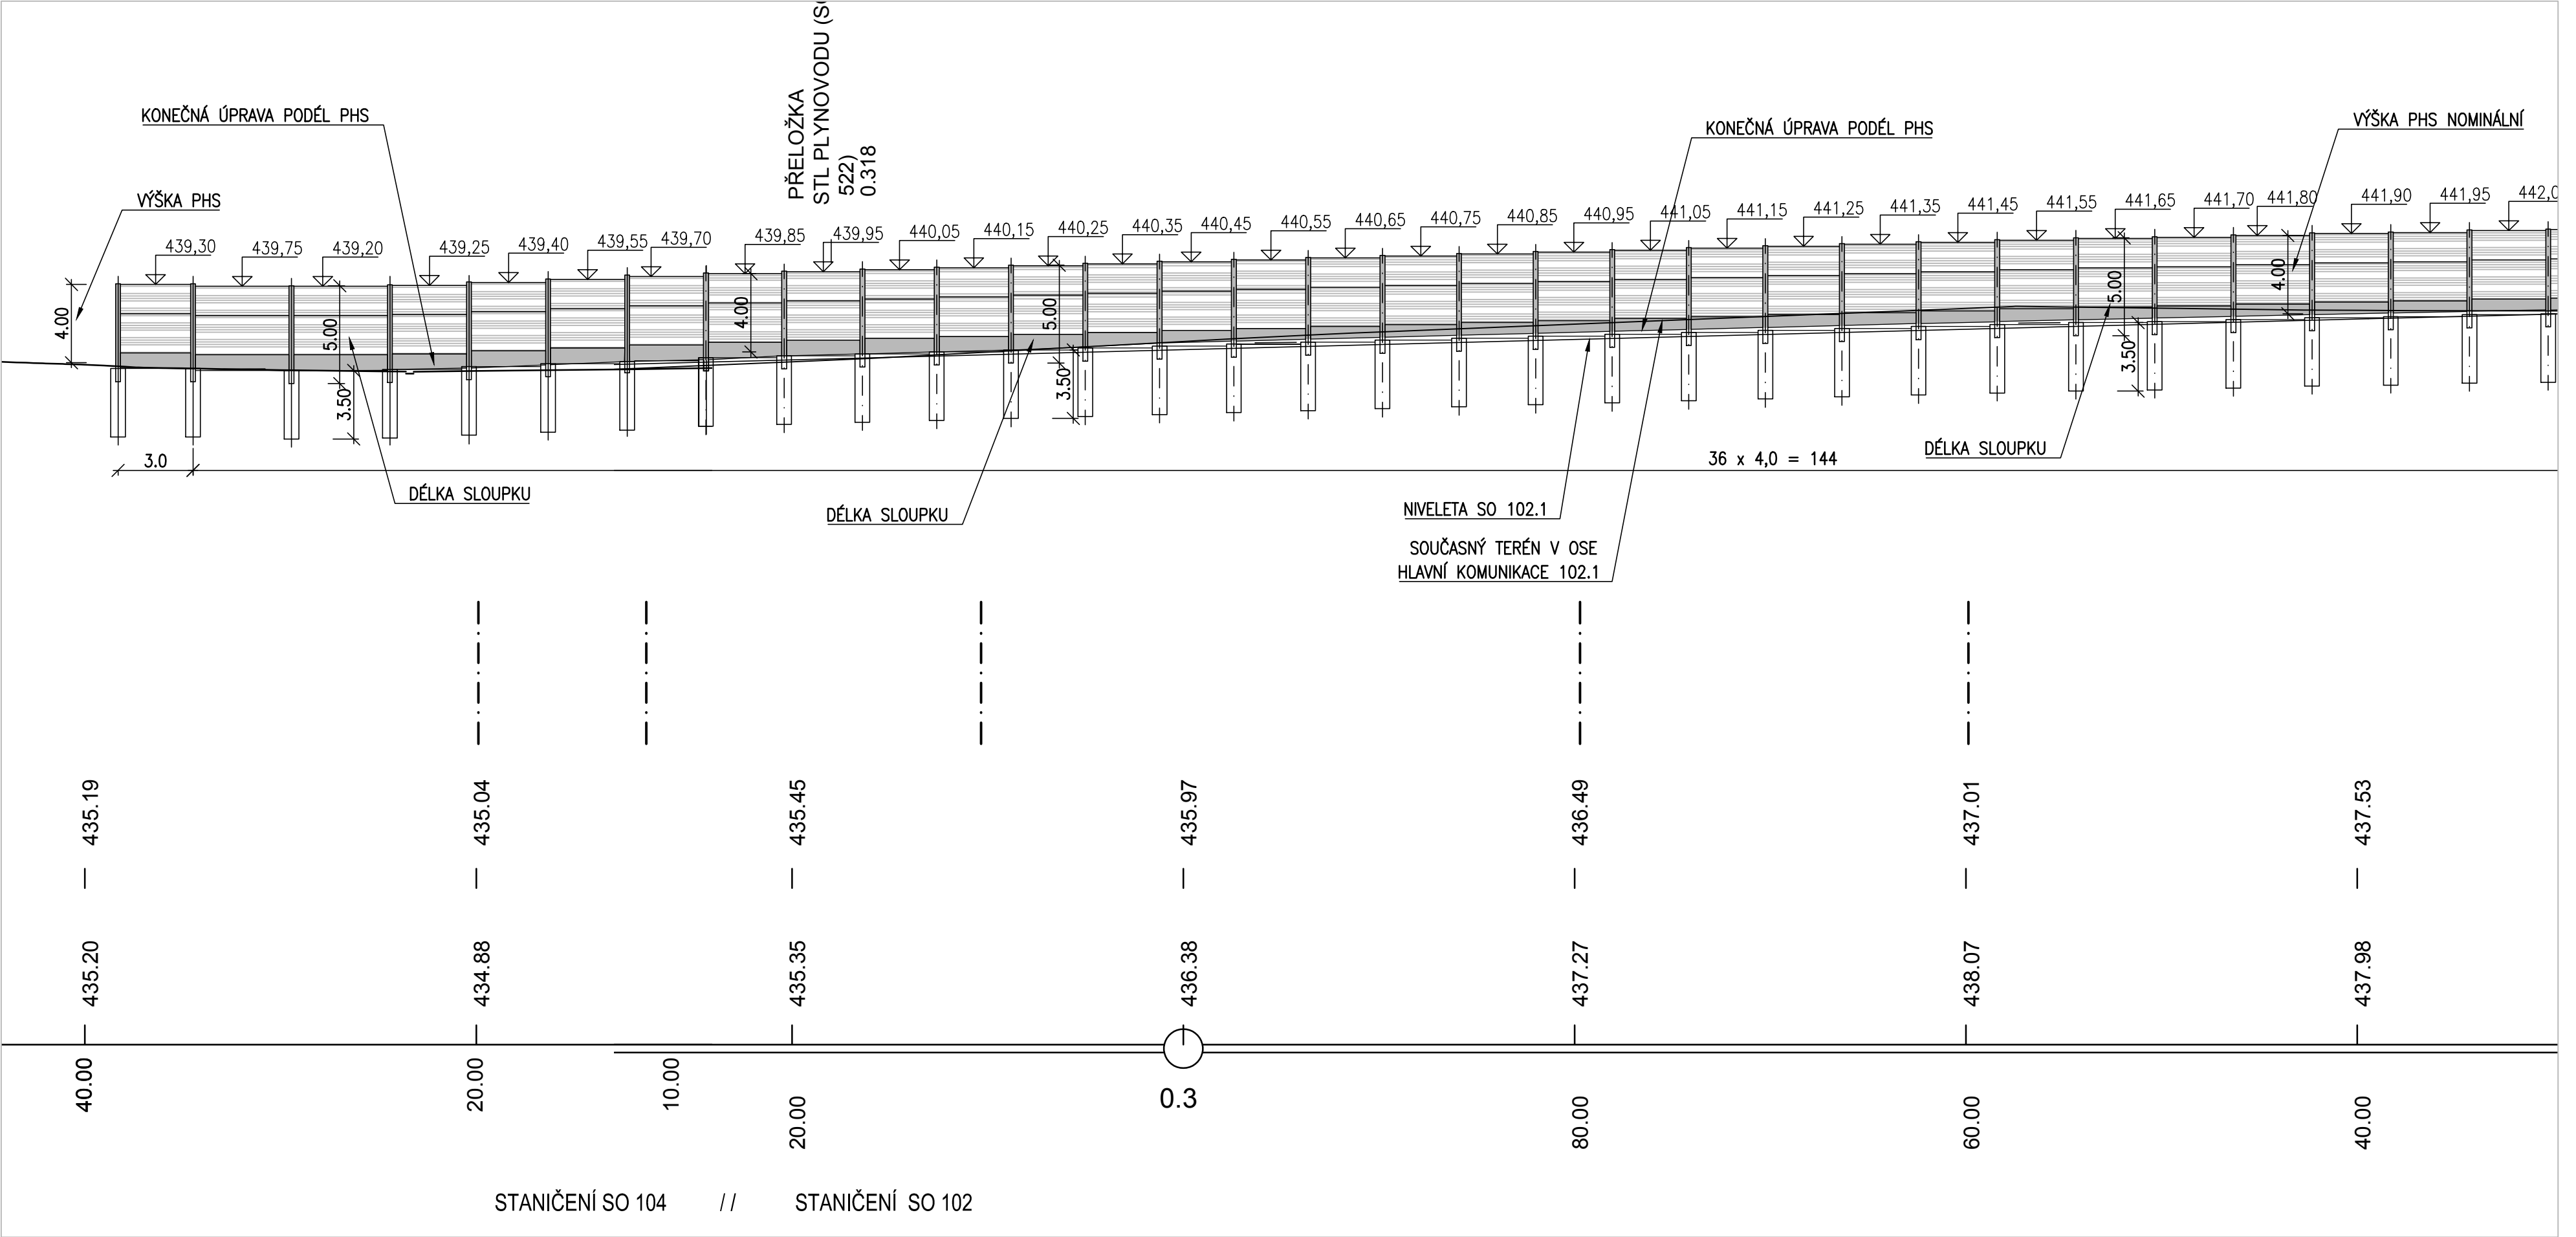



DĚLÍČÍ STĚNA RADLÍK - SO 206, POHLED OD KOMUNIKACE

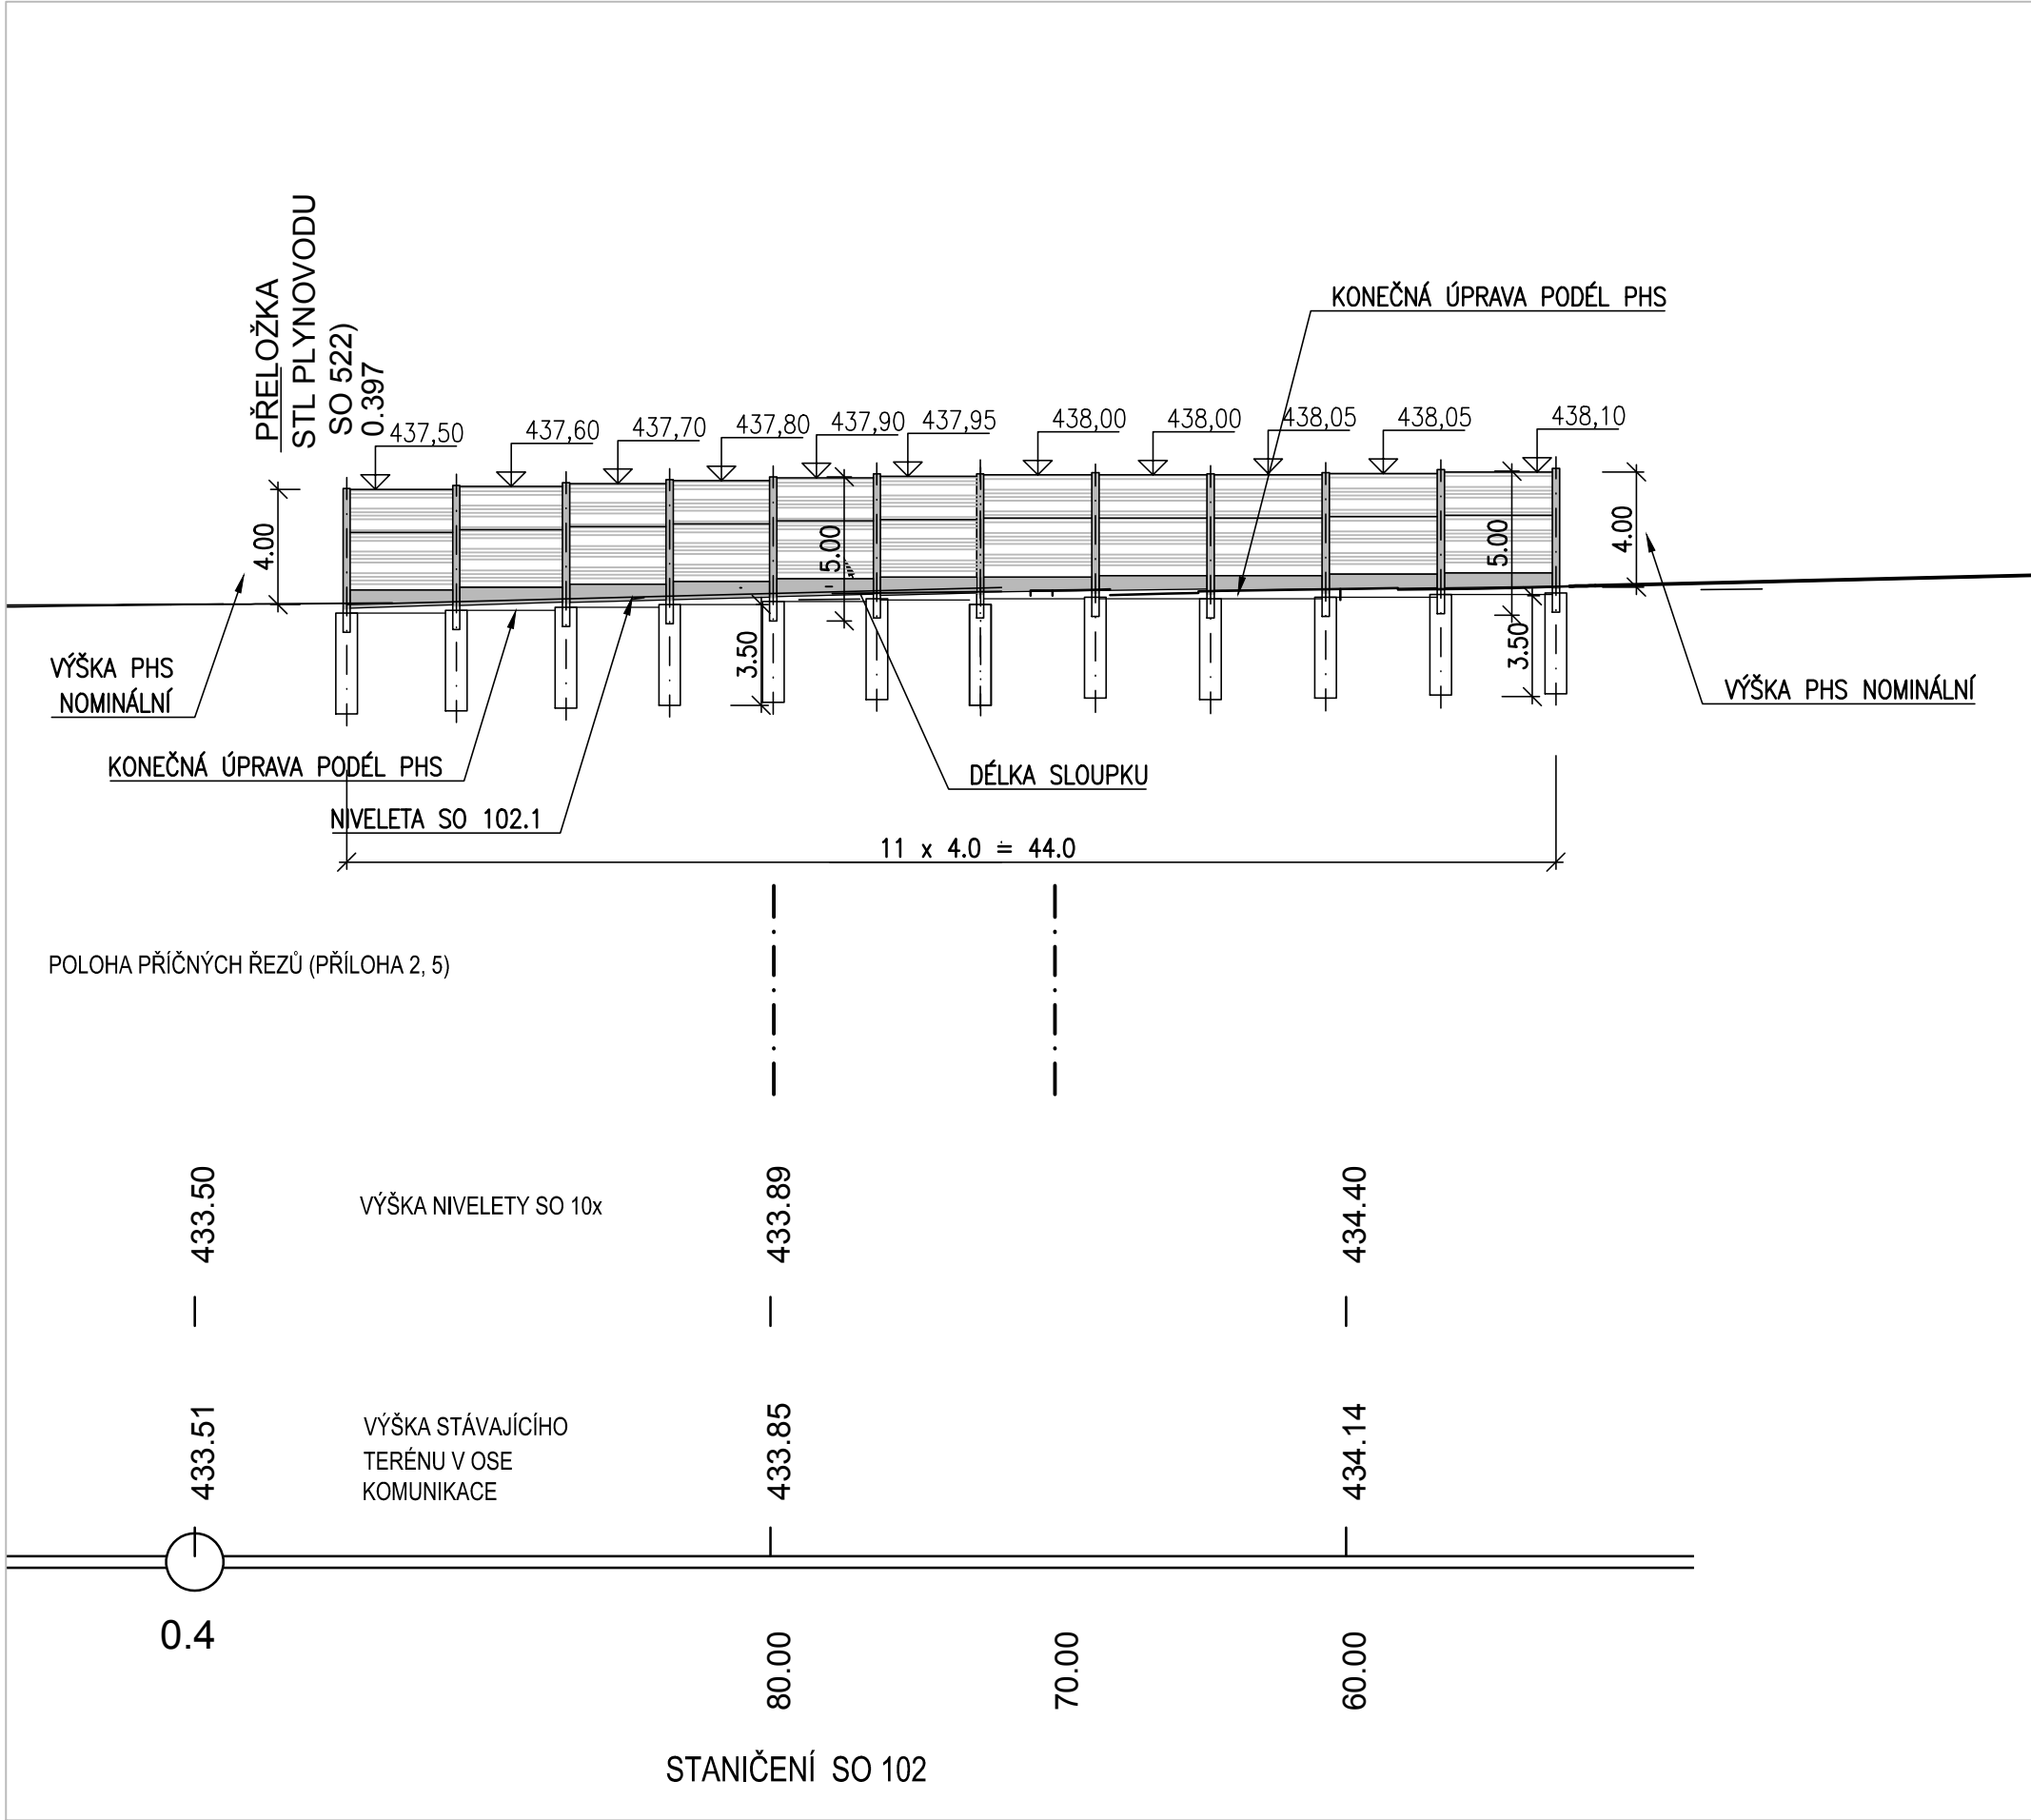

DĚLÍČÍ STĚNA - SO 206, POHLED OD KOMUNIKACE - POKRAČOVÁNÍ

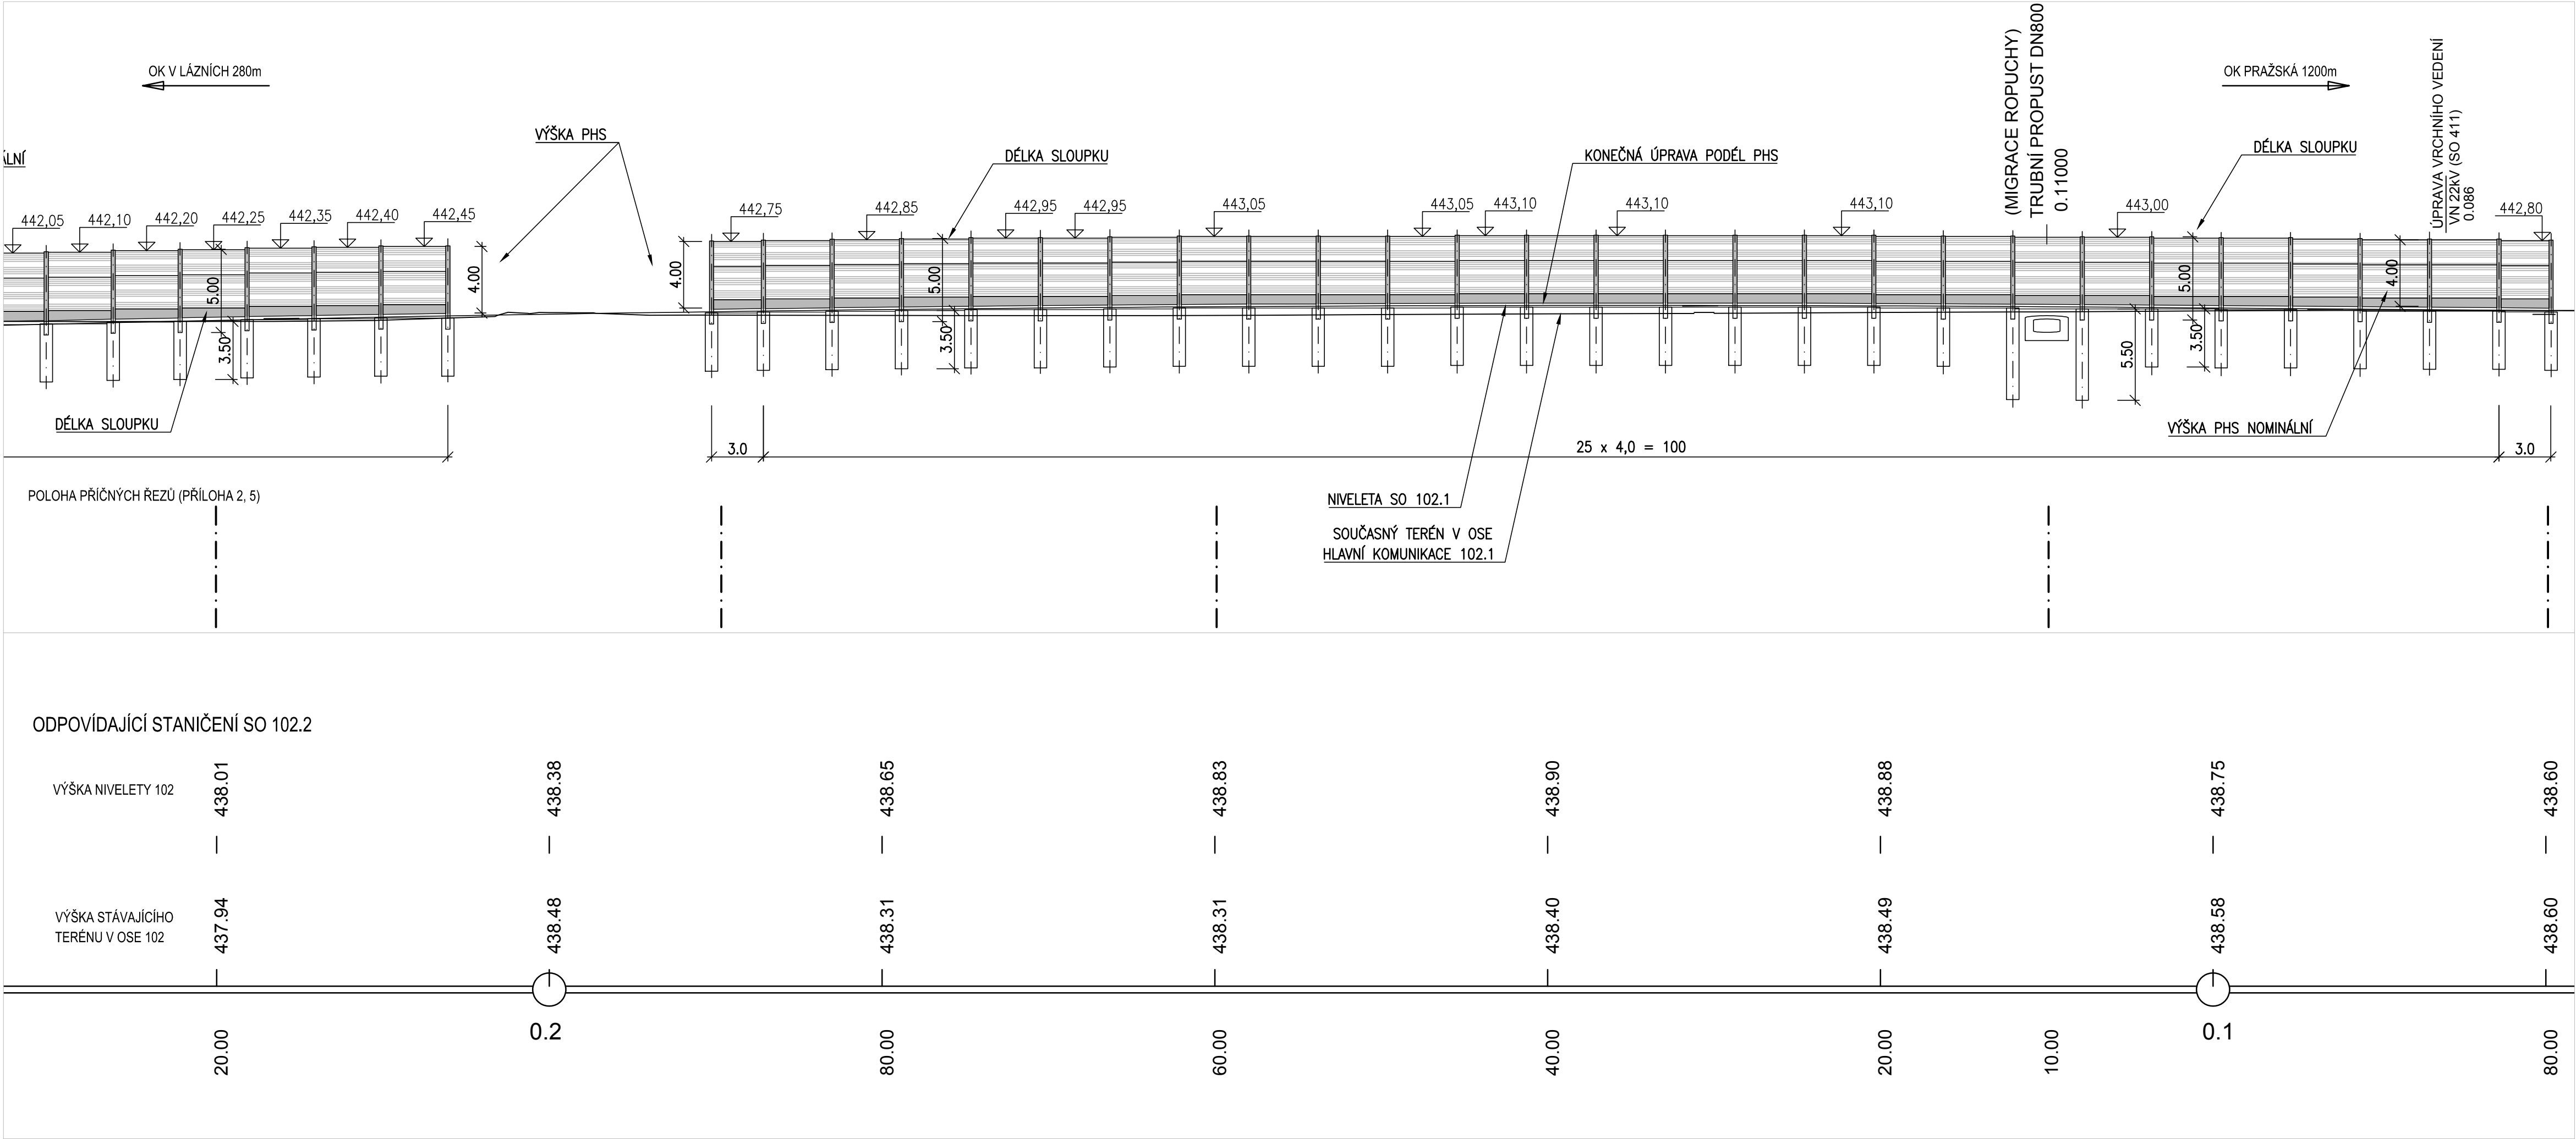

ČÁST D.1
SO 206

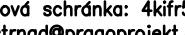Zhotovitel PD: PRAGOPROJEKT, a.s., K Rybářce 1668/16, 147 54 Praha 4, IČ: 45272387, www.pragoprojekt.cz, datová schránka: 4klr54 Zpracovatelský útvar: Ateliér Liberec – Dvořákova 623/10, 460 01 Liberec 1, Tel.: 485 234 511, E-mail: milan.strnad@pragoprojekt.cz			
Nově/vypracoval: Ing. Tomáš LANDA podpis: <i>T. Landa</i>	Zodpovědný projektant: Ing. Tomáš LANDA podpis: <i>T. Landa</i>	Reditel ateliéru Liberec: Ing. Milan STRNAD	
Technická kontrola: Ing. Miroslav SEIDL podpis: <i>M. Seidl</i>	Hlavní inženýr projektu: Ing. Milan STRNAD podpis: <i>M. Strnad</i>		



Kraj: STŘEDOČESKÝ		Číslo zakázky: 18-267-2-001	
Místo stavby: JÍLOVÉ U PRAHY		Číslo akce: 06-259	
Objednatel: Krajská správa a údržba silnic Středočeského kraje, p.o., Zborovská 81/11, 150 21 Praha 5		Datum: 12/2020	
Název stavby: II/105-SEVERNÍ OBCHVAT JÍLOVÉHO U PRAHY		Formát: 8x44	
II. ETAPA (km 0,400 - KÚ)		Měřítko: 1:250	
Objekt: DĚLÍČÍ STĚNA RADLÍK, km 0,080-0,395 VPRAVO		Stupeň: PDPS	
Příloha:		Souprava:	
POHLED		Číslo přílohy: 3	