



# SO 361 RETENČNÍ NÁDRŽ V KM 0,440 SHÉMA ZABEZPEČENÍ STAVEBNÍ JÁMY

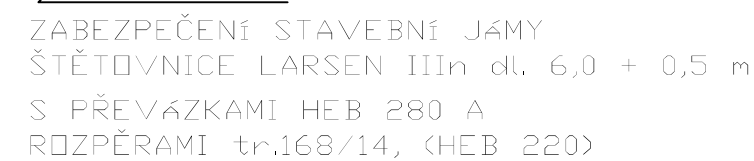


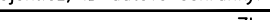


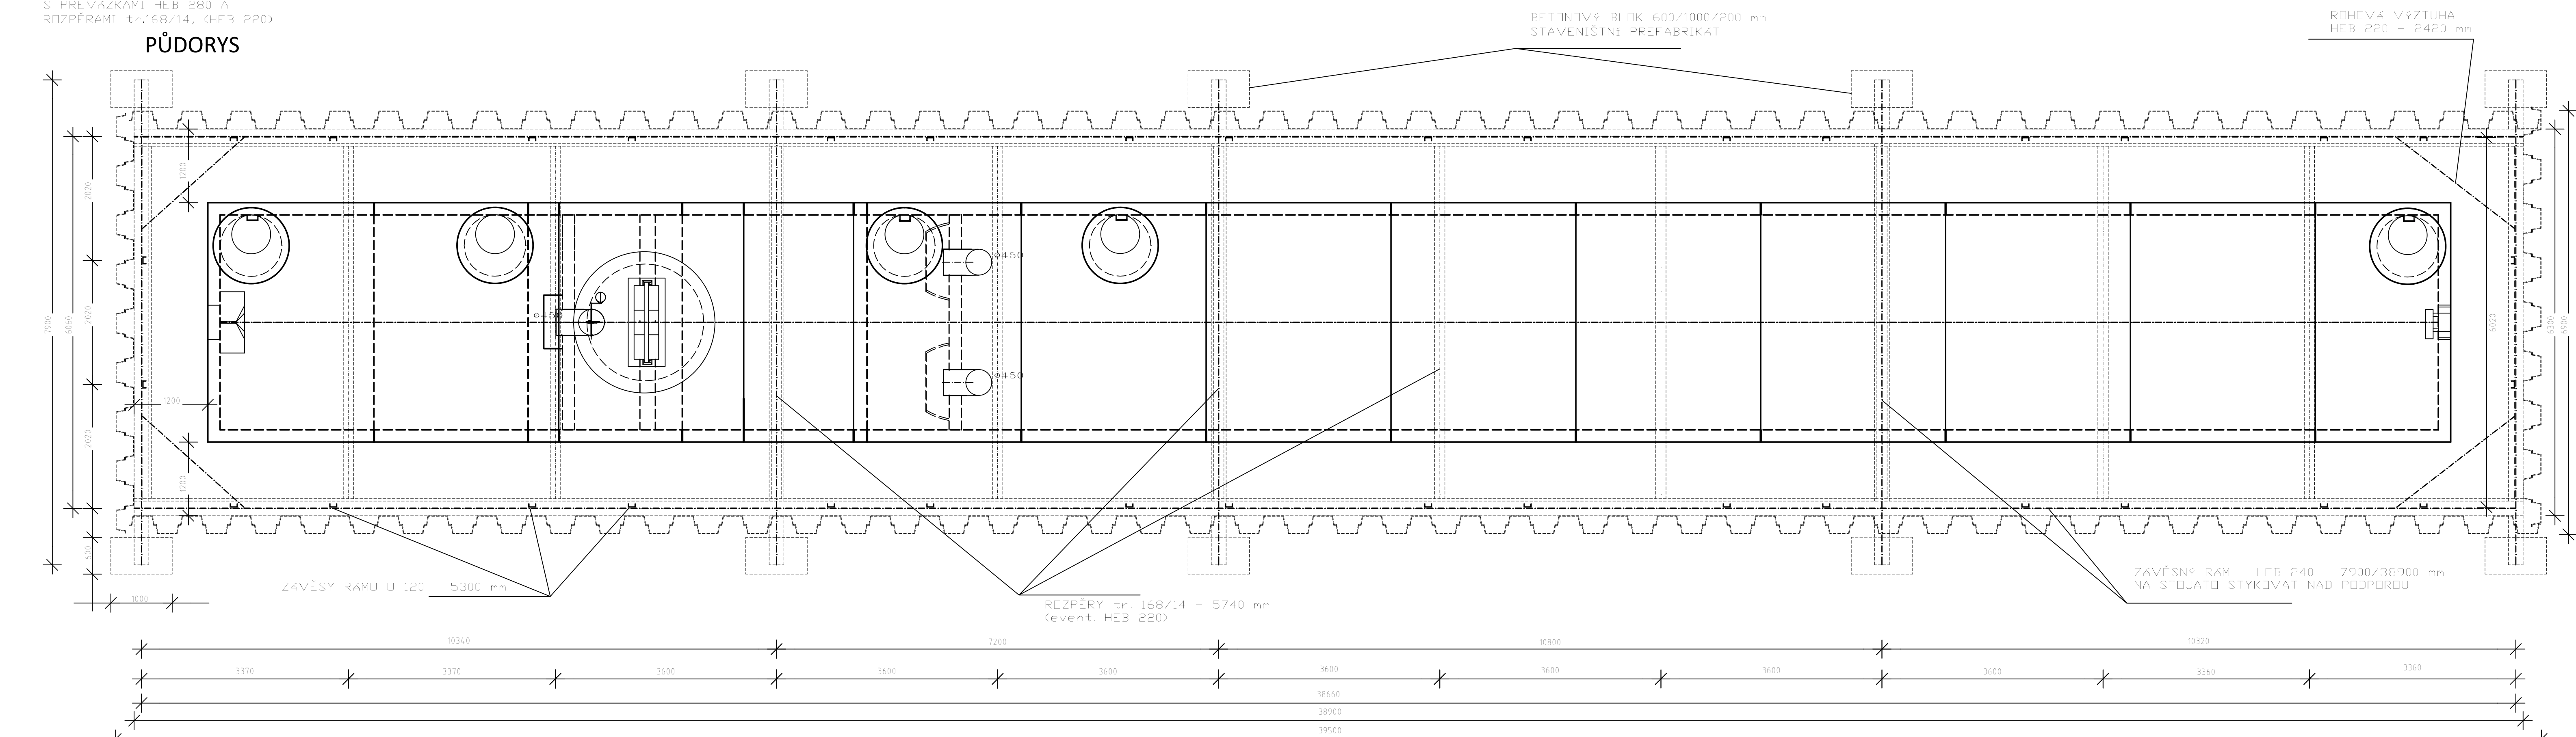

BETONOVÝ BLOK 600/1000/200 mm  
STAVENIŠTNÍ PREFABRIKÁT



D  
SO 361

Souřadnicový systém S-JTSK, Výškový systém Bpv

Adresita Liberce - Dvůrkova 623/3, 460 01 Liberce 1 – tel. 485 234 511, e-mail: mail@ibw.cz, ID datové schránky: 440154 Ing. Aleš MALINSKÝ podpis: 		Zásobnický projekt: Ing. Aleš MALINSKÝ podpis: 		Ředitel atelieru Liberce: Ing. Milon STRNAD podpis: 		Zhotovitel: 	
Ing./vypracoval: Petr Zloský podpis: 		Hlavní inženýr projektu: Ing. Milon STRNAD podpis: 		PRAGOPROJEKT, s.r.o. Rybná 1668/16, 147 54 Praha 4			

Kraj: STŘEDOČESKÝ		Čís. zakázky:	18-267-2-000
Obec: JILOVÉ U PRAHY		Čís. akce:	06-259
Objednatel: Kropáč spol. s r.š. s.r.o. Středočeský kraj, p.o., Zvonovská 81/11, 150 21 Praha 5		Datum:	11/2019
Adresa: III/105 - SEVERNÍ OBCHVAT JILOVÉHO U PRAHY		Formát:	10 A4
I. ETAPA (km ŽÚ - 0,400)		Měřítko:	1:50
Objekt: SO 361 RETENČNÍ NÁDRŽ V KM 0,440		Stupeň:	Souprava:
Příloha:	PDPDS		Čís. přílohy:
SCHÉMA ZABEZPEČNÍ STAVEBNÍ JÁMY		3.2	