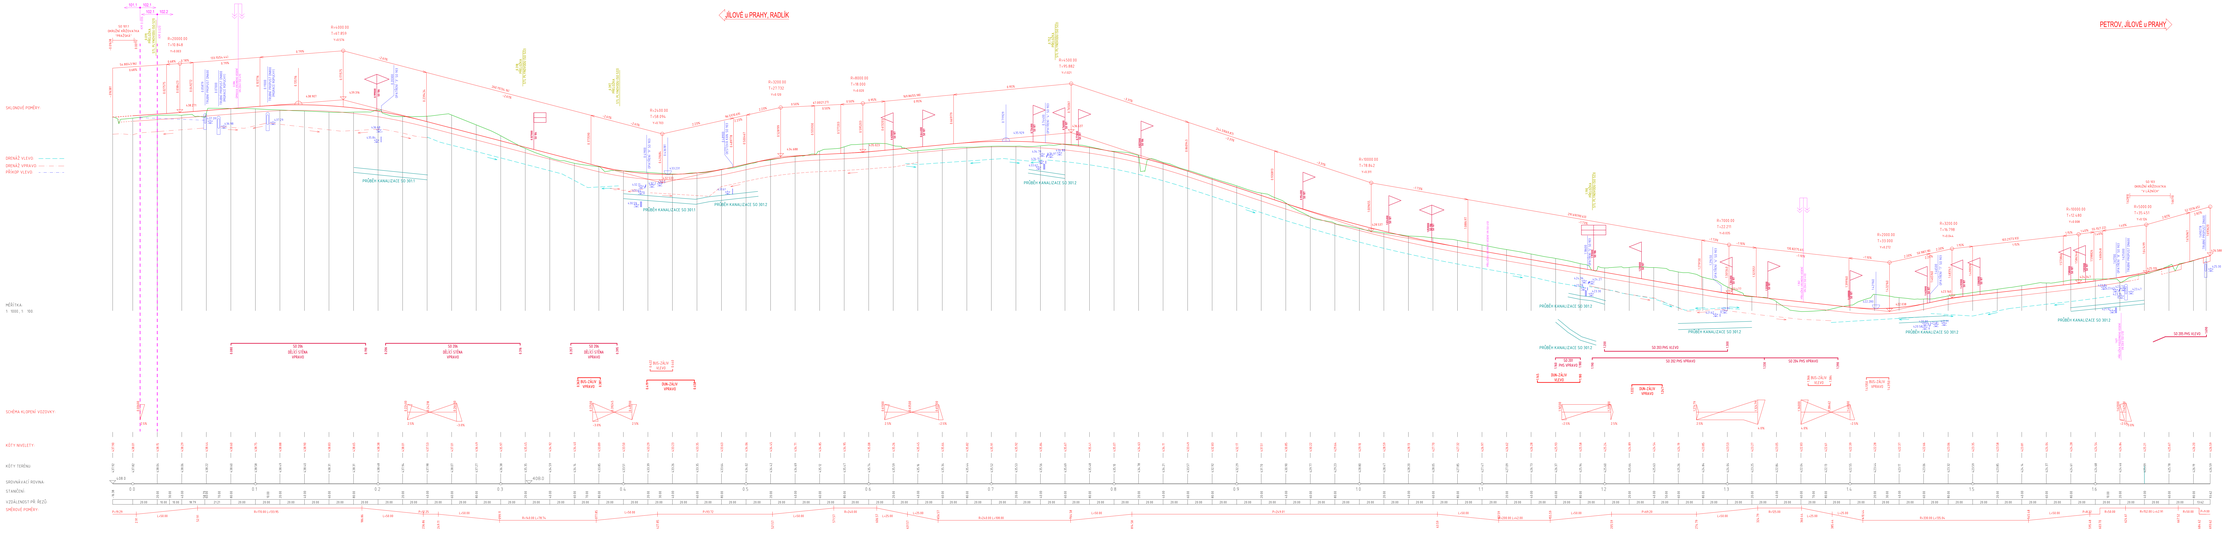

ČÁST D.1

SO 903


Projektant: Ing. Václav PLÍŠKOVÁ, Ing. Milan STRNAD

Zodpovědný projektant: Ing. David BOŽINA, Ing. Milan STRNAD

Kontrolní inženýr: Ing. Milan STRNAD

Akce:	D1/2020/247
Místo: stavby	JÍLOVÉ u PRAHY
Název: stavby	II/105 -SEVERNÍ OBCHVAT JÍLOVÉHO U PRAHY II. ETAPA (km 0,000 - KÚ)
Stupeň:	Podklady pro vč.připomínky DIO vedlo.vlastníky + kraj
Příloha:	PODÉLNÝ PROFIL

Číslo výkresu:	D.1.8.-3.1.1.-PP-01/SO3
Číslo listu:	01/2022
Datum:	12/2022
Format:	2100/594
Měřítko:	1:1000/100
Stupeň:	PDPS
Číslo přílohy:	3.

© PRAGOPROJEKT, a.s. Tento výkres je chráněn autorským zákonem. Bez souhlasu autora jej nelze užít v rozporu s jeho určením, měnit, kopírovat, ani předávat třetím osobám.