


KATASTRALNÍ ÚZEMÍ	2098/1	Jílové u Prahy			2087/3	2087/6	2087/3	2356/91
DOTČENÉ POZEMKY	Živice	41.10	37.90	25.10	47.15	50.00	50.00	45.65
POURČENÍ ÚZEMÍ	14.50	25.10	47.15	50.00	50.00	50.00	50.00	45.65
VZDALENOSTI ŠACHET	14.50	25.10	47.15	50.00	50.00	50.00	50.00	45.65
NÁZVY ŠACHET	SD0	SD21	SD22	SD23	SD24	SD25	SD26	SD27
	SD28	SD29	SD30	SD31	SD32	SD33		

Podélný profil Dešťová kanalizace D MĚŘÍTKO 1:500 / 1:200

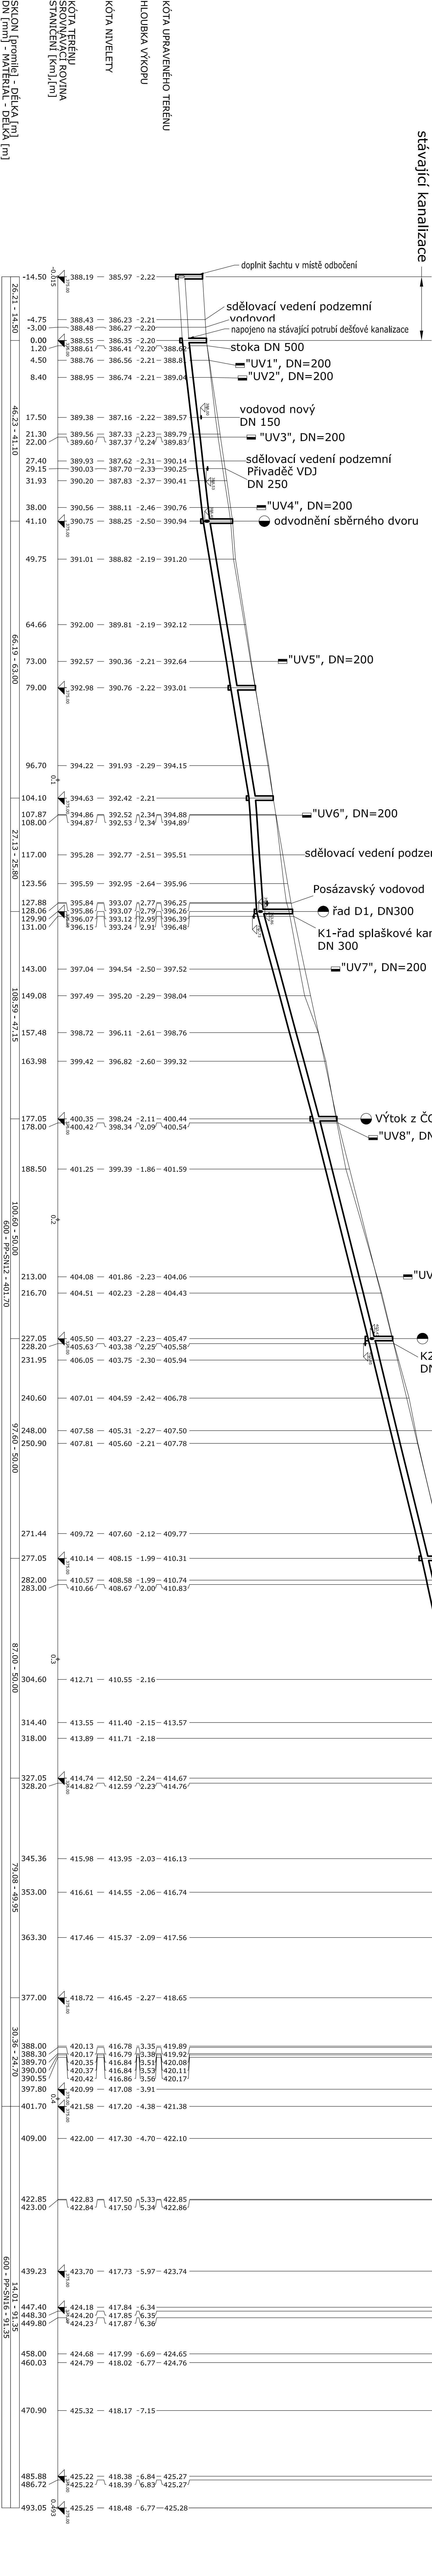

POZN.:
— Před začleněním výkopových prací je nutné vyčistit stávající inženýrské sítě, jejich
přesahujícími profily je zobrazeno v koordinátní síti.
— V místech křížení navrhovaných a stávajících IS budou před začleněním prací provedeny
kopané sondy.
— Sítě odvětví stoka B, vedeny do provozuschopného stoka, obočky napojení budou
do debý napojení zmlukovaných řad provedeny pomocí kanalizačních oboček. Pokud nebude
realizována komunikace a s ní spojené uliční vlnití, budou obočky zovrtány.
— Přílohy účelů křížení budou provedeny pomocí kanalizačních oboček. Pokud nebude
realizována komunikace a s ní spojené uliční vlnití, budou obočky zovrtány.



VÝŠKOVÝ SYSTÉM: BpV				INŽENÝRSKÉ A STAVITELSKÉ S. A. S.			
HP	VED. PROJEKTANT	PROJEKTANT	KRESLIL	U	15.03.2020	4.12.17	
ING. FRANA	ING. FRANA	ING. FRANA	ING. FLALA	3	15.03.2020	4.12.17	
AKCE	INŽENÝRSKÉ SÍTĚ JÍLOVÉ U PRAHY			tel.:	281 017 629		
	Šedivá ul. a komunikace u ul. Ke Slunci (ul. Jilové u Prahy) (600m)			email:	15.03.2020@ing.s.a.s.		
ČÁST	SO-02 DEŠŤOVÁ KANALIZACE			STUPĚŇ	VYBĚR JEDNOTLIVÉ	MĚŘÍTKO	C. VYK.
ORISNÍ	PODELNÝ PROFIL DEŠŤOVÉ KANALIZACE			DATA	12.2020	1:500/1:200	D2.3.