
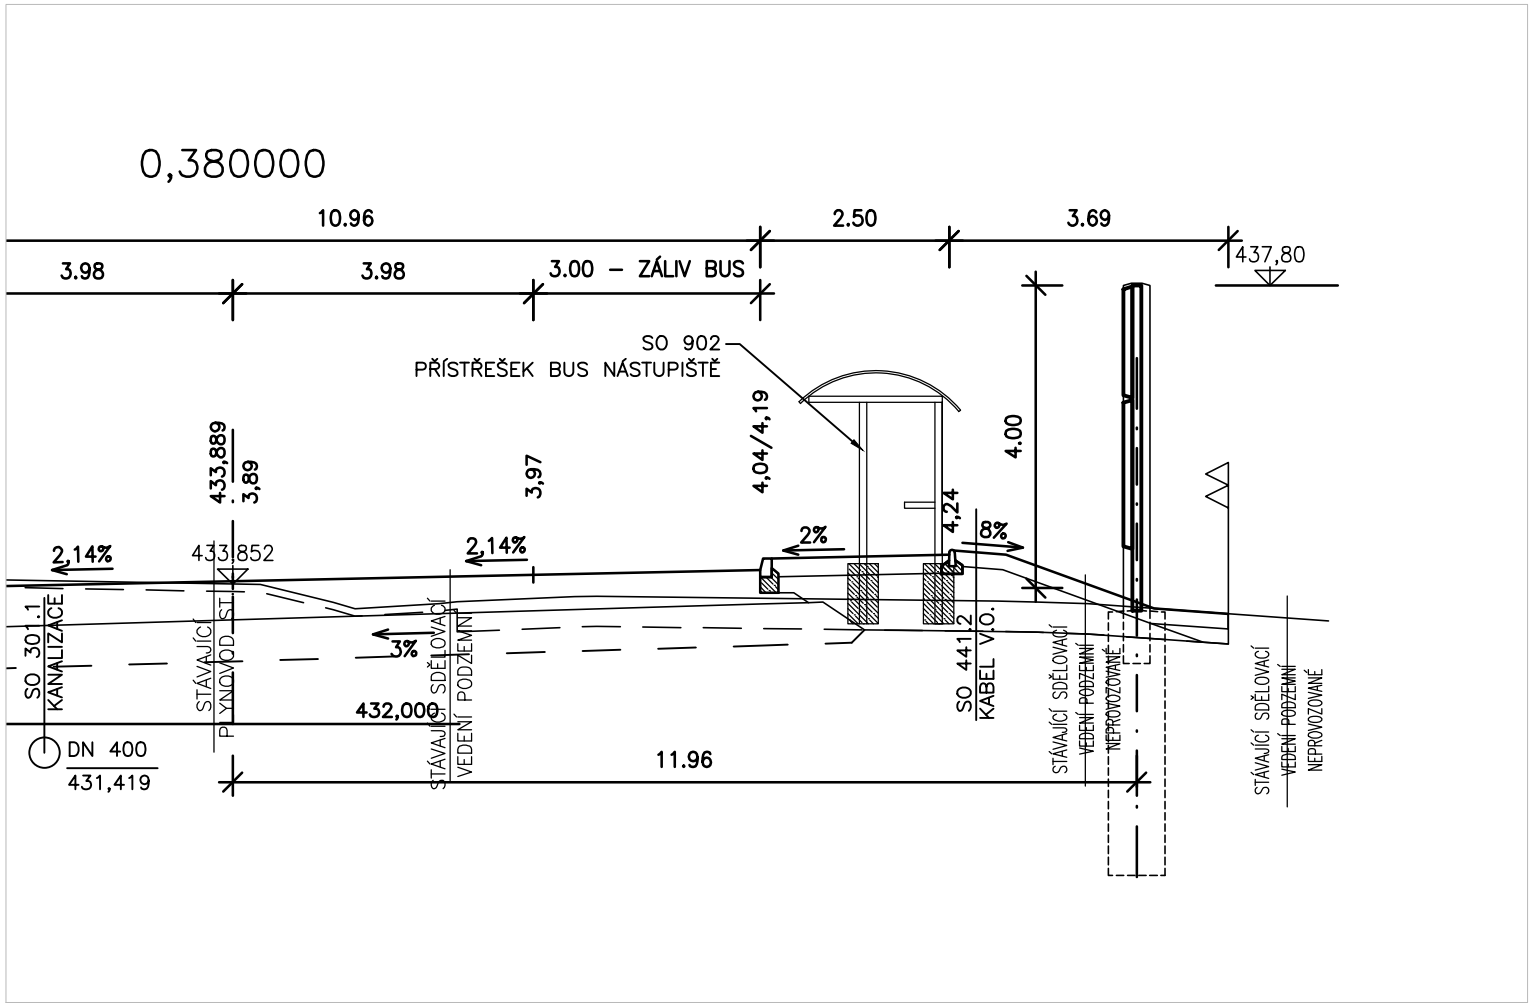
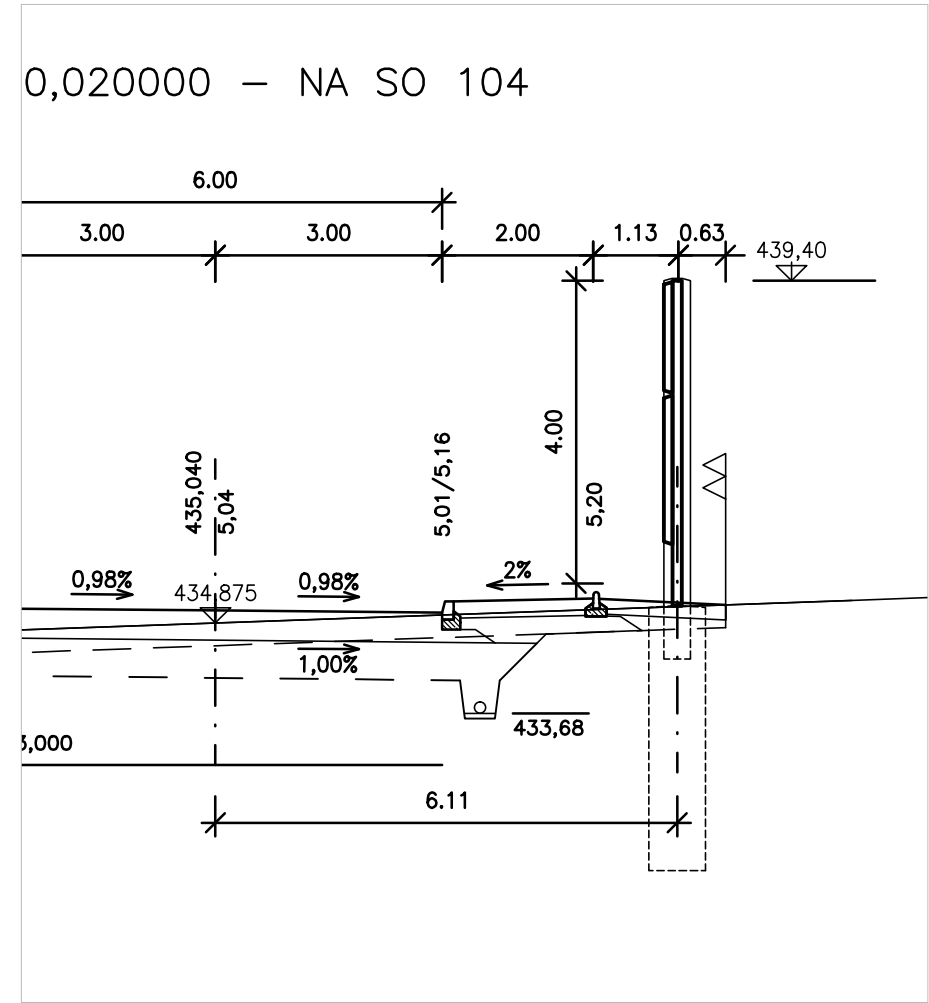
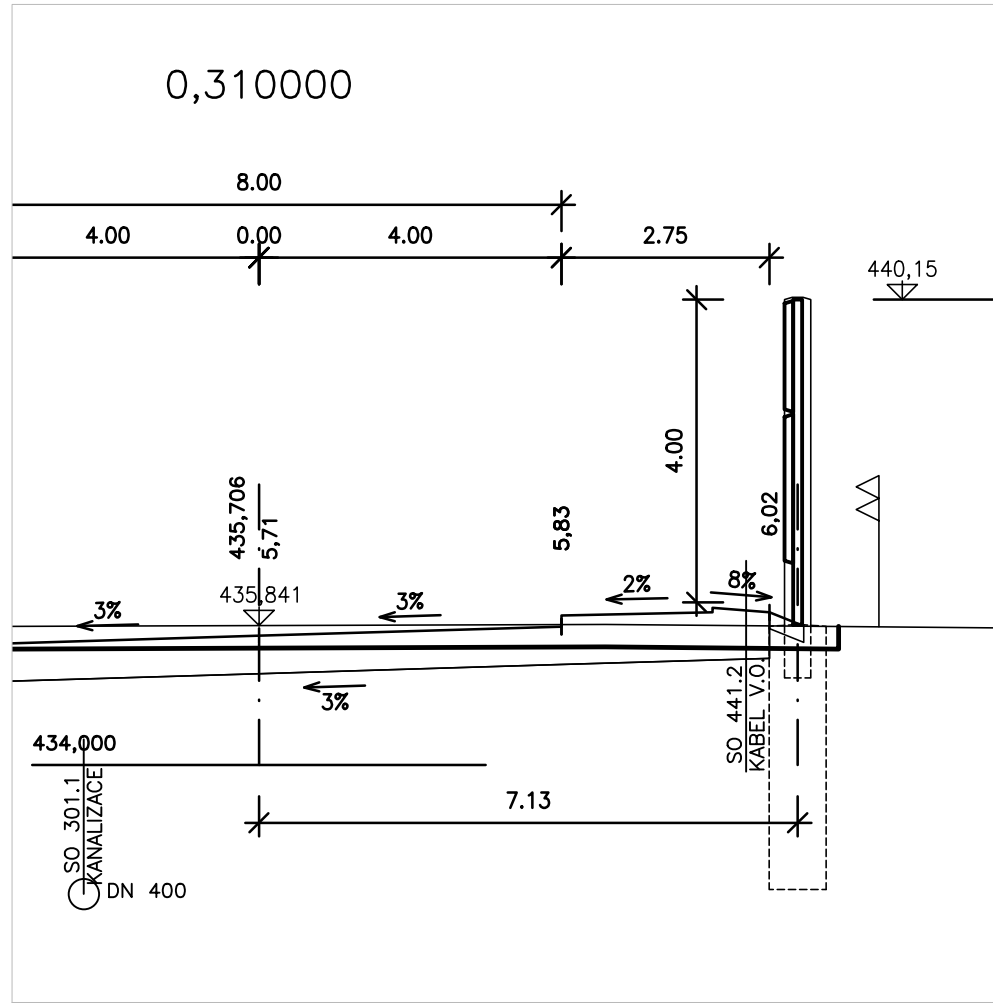
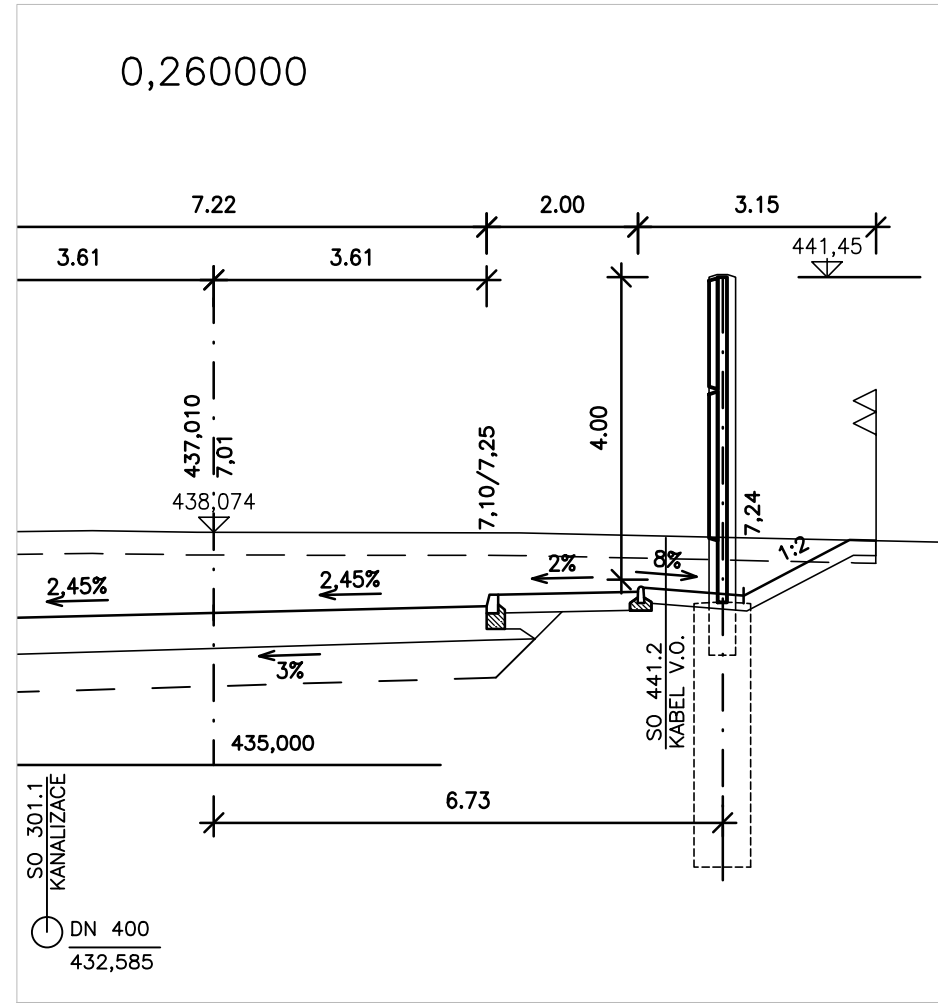
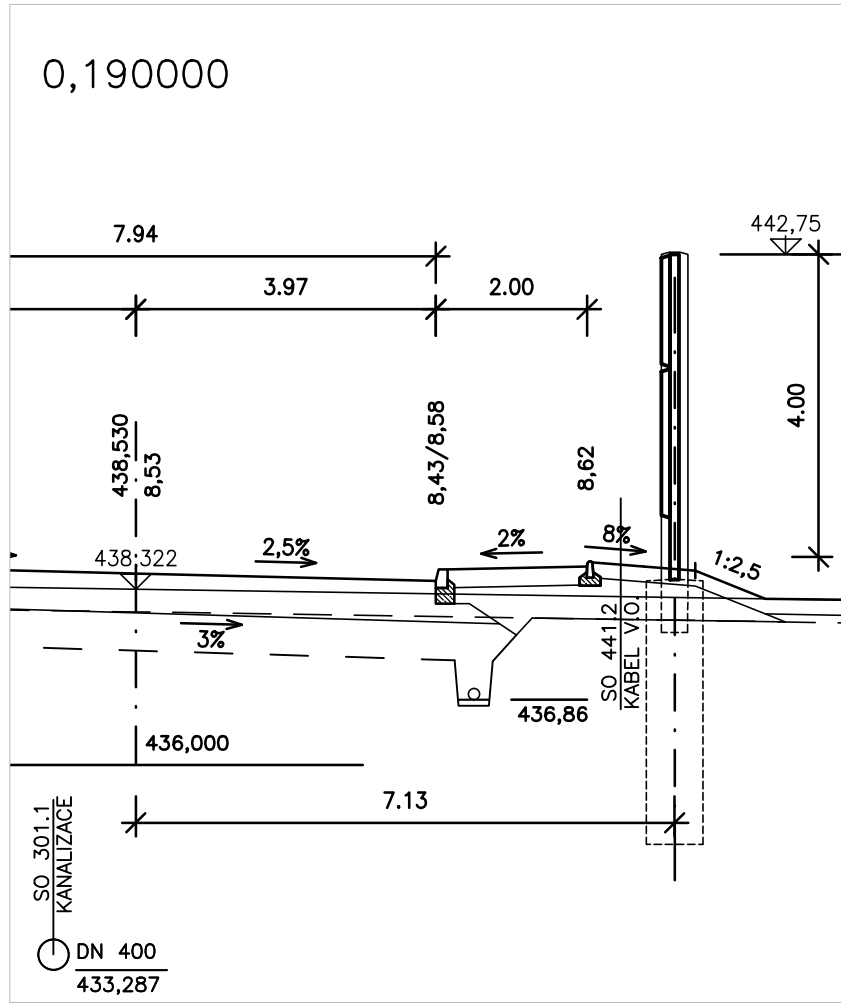
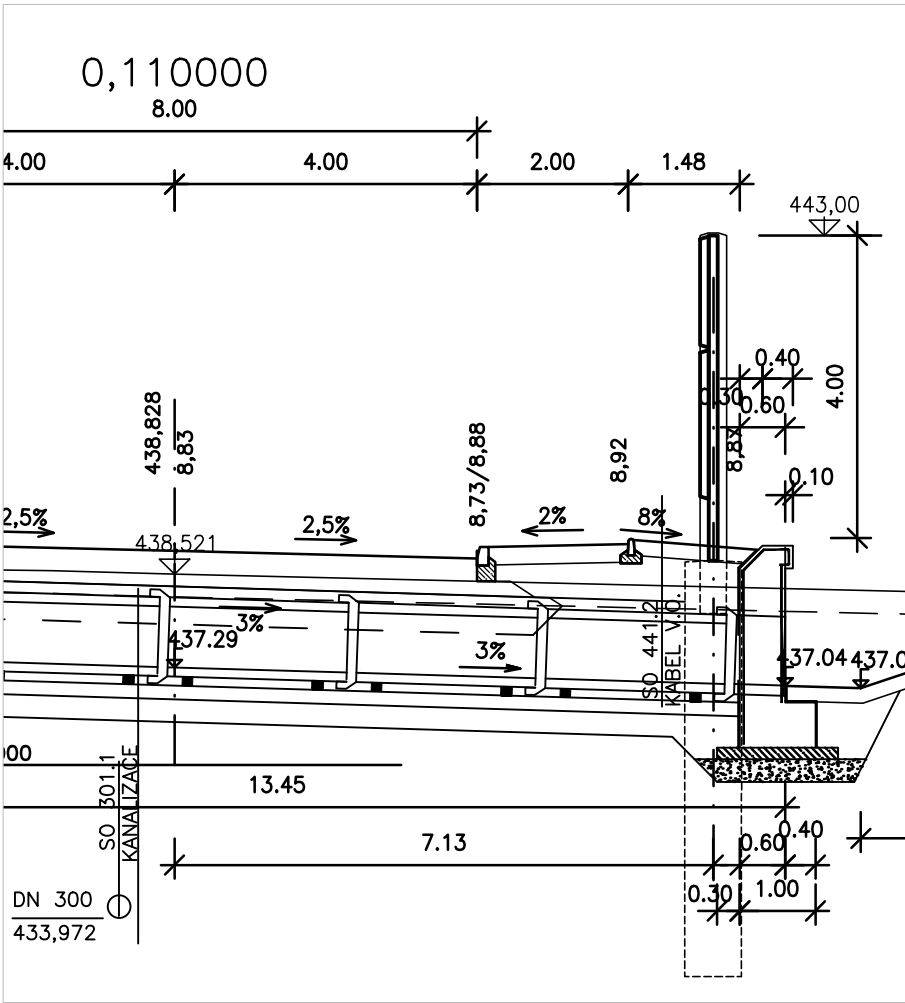
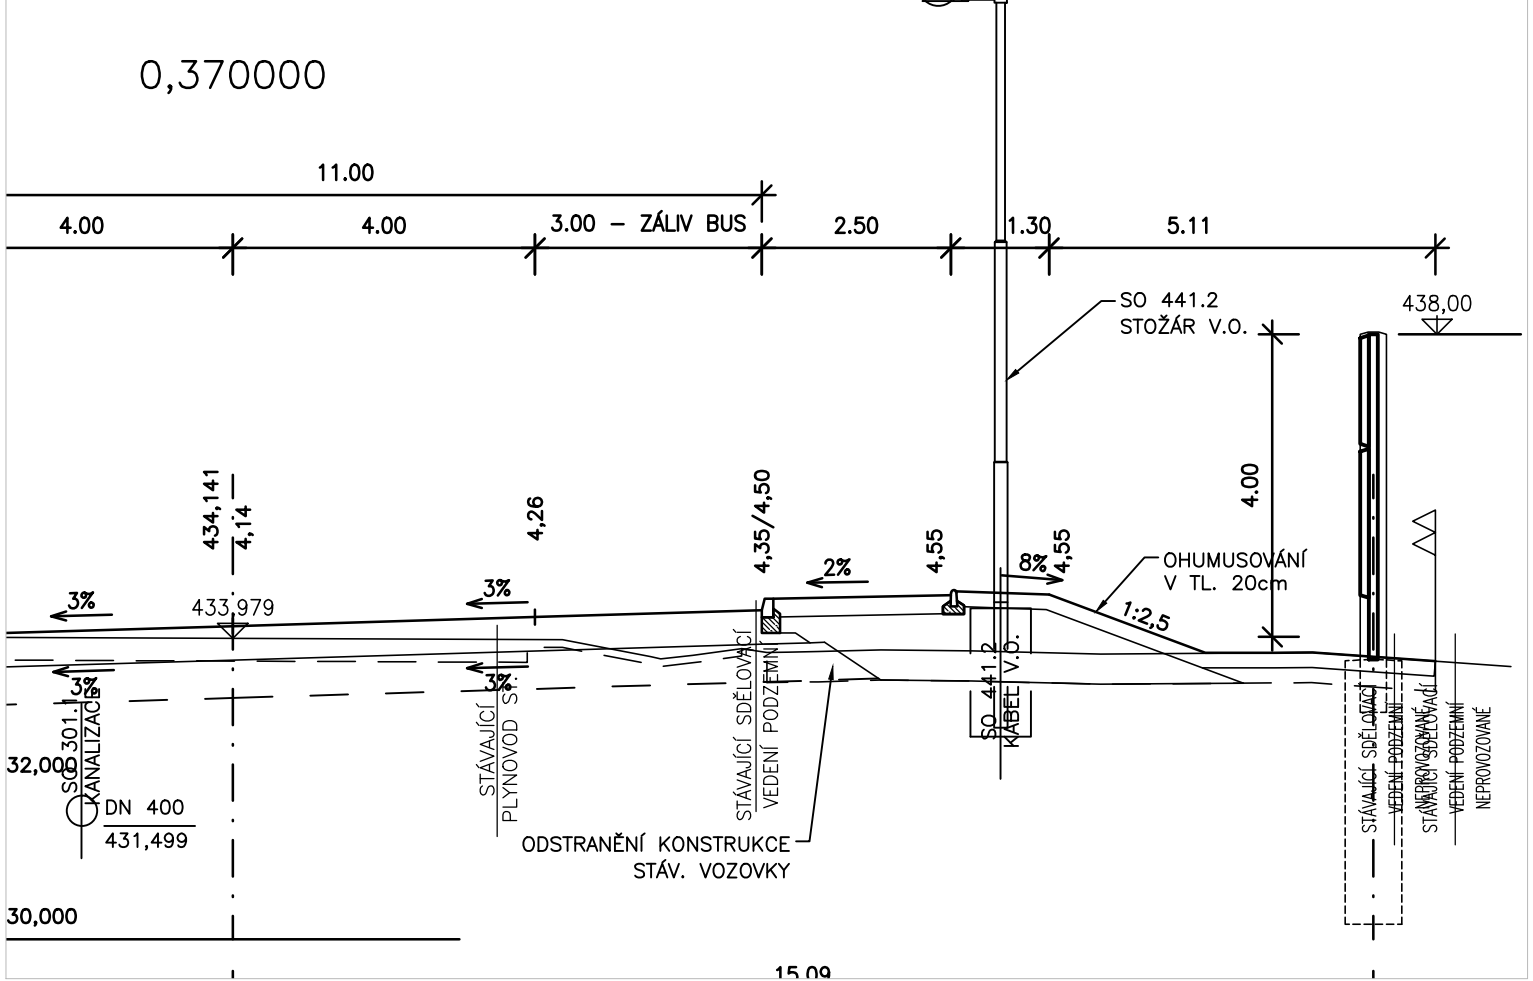
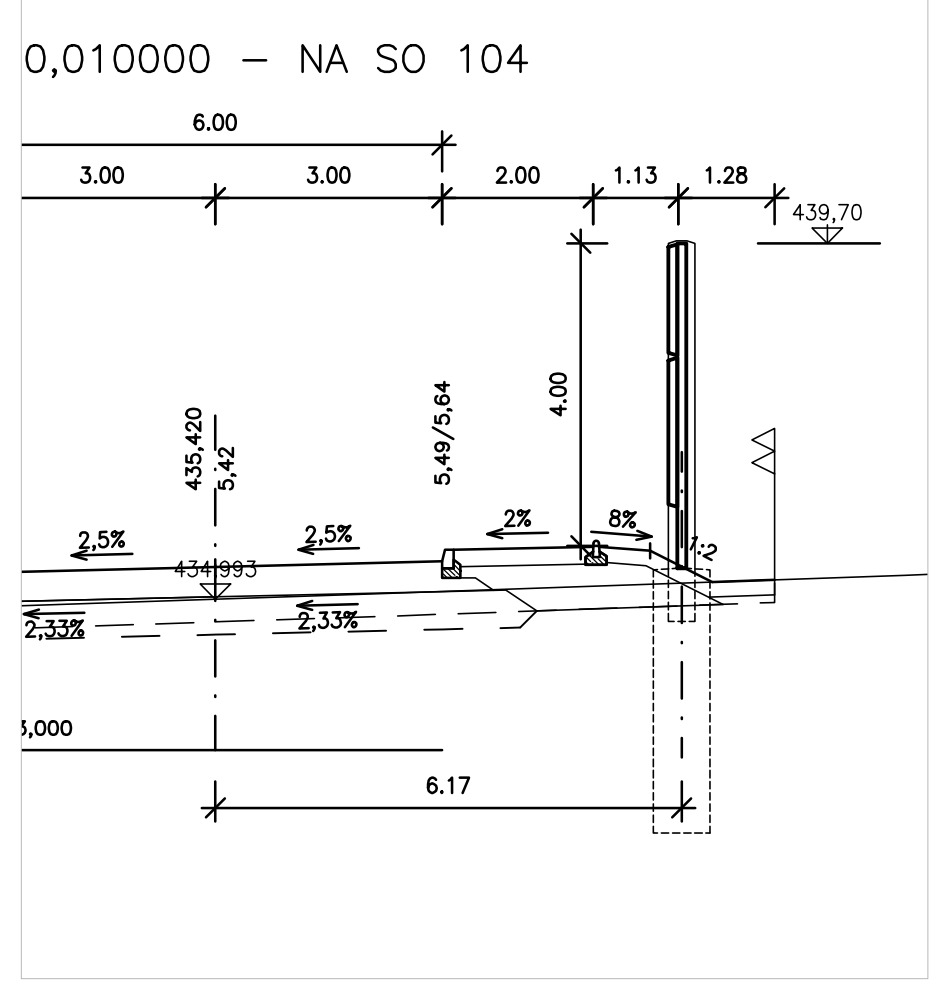
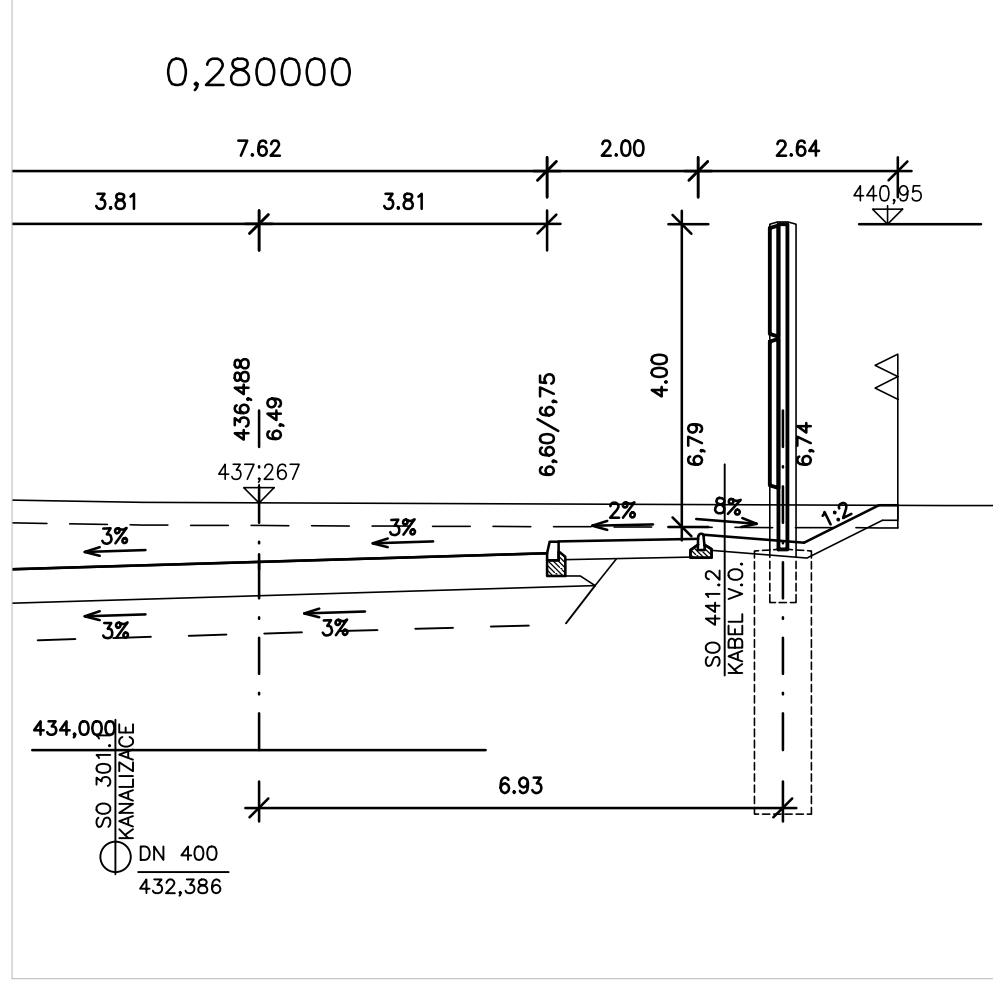
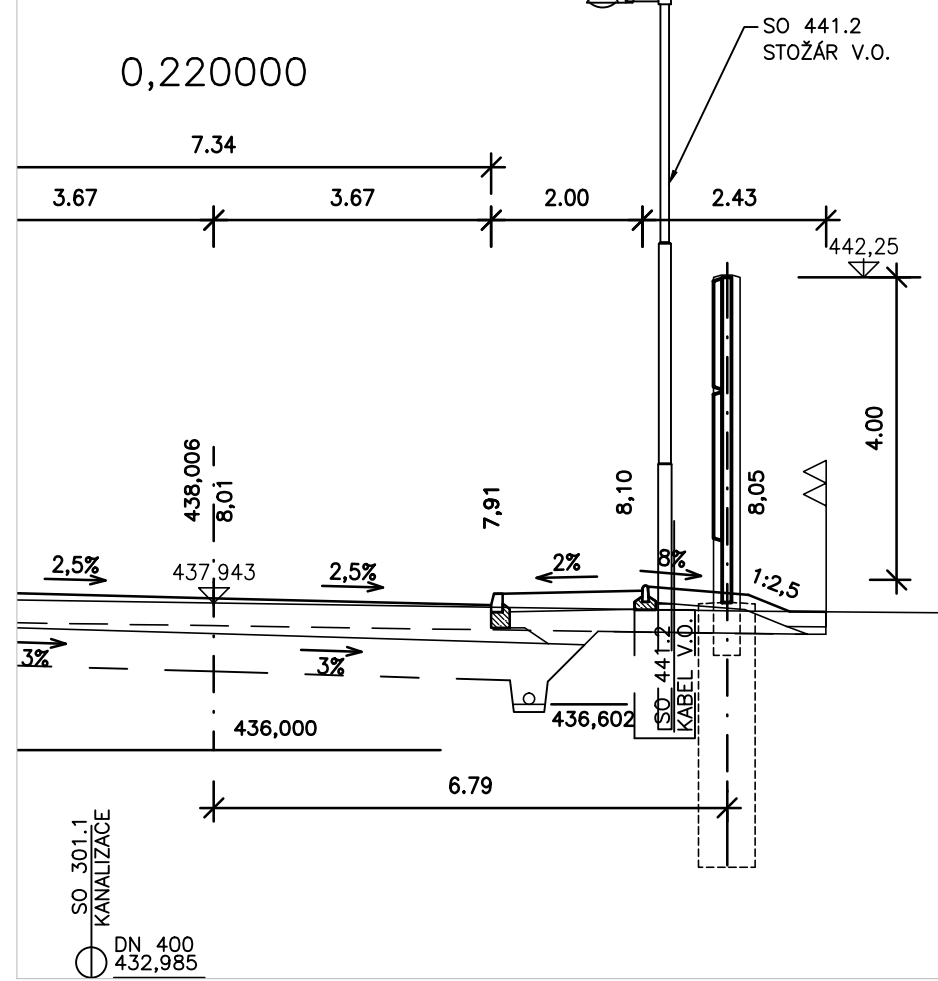
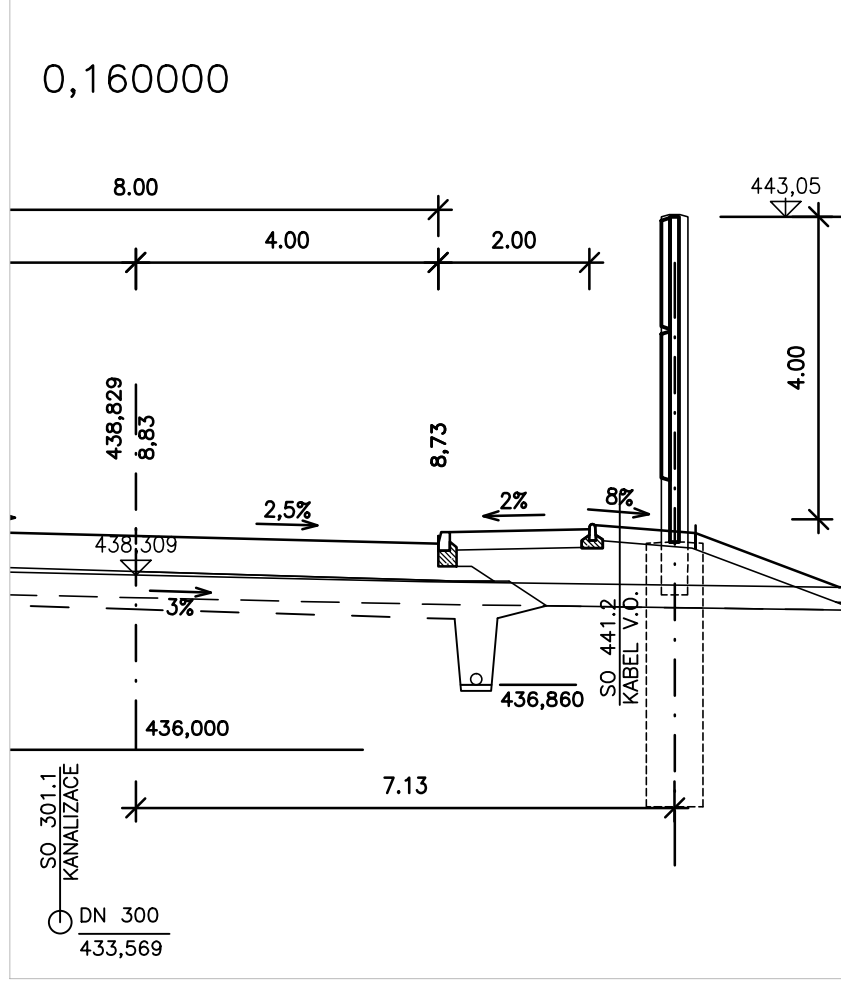


PŘÍČNÉ ŘEZY 1:100

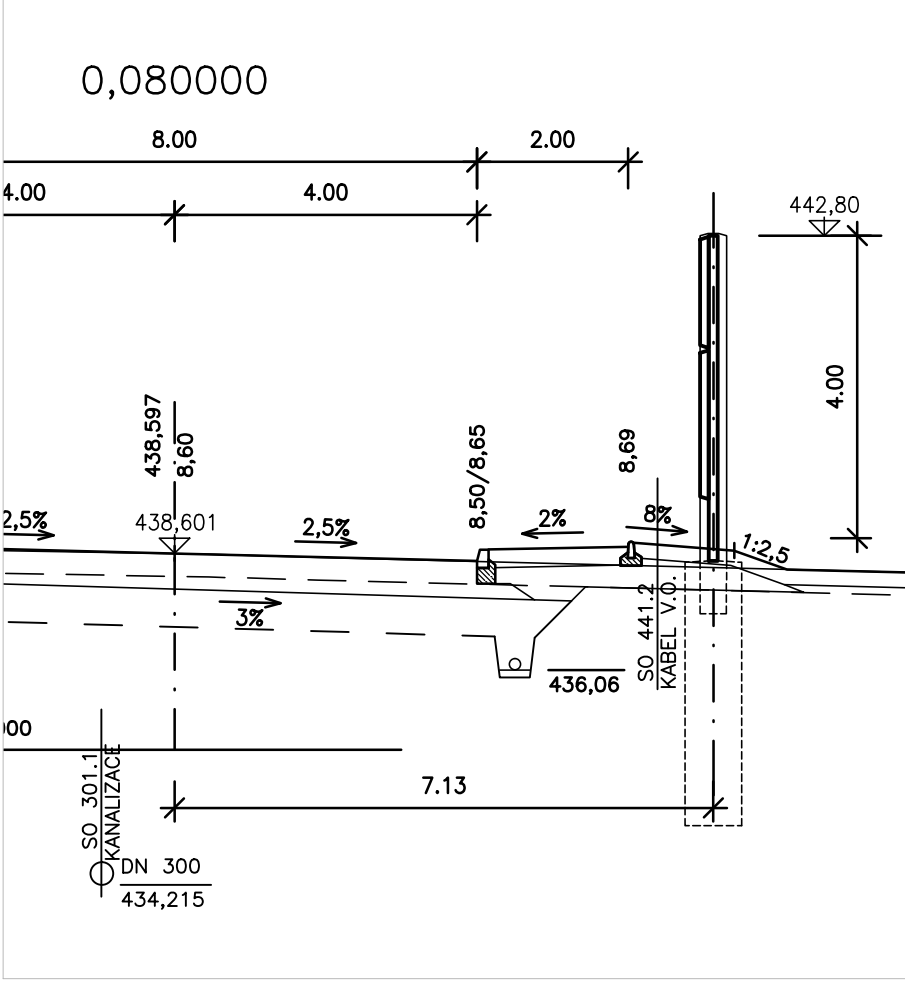

ČÁST D.1  
SO 206

Souřadnicový systém S-JTSK, Výškový systém Bpv		
Zhotovitel PD: PRAGOPROJEKT, a.s., K Ryšádku 1668/16, 147 54 Praha 4, IČ: 45272387, www.pragoprojekt.cz, datová schránka: 4kif54		
Zpracovatelský útvar: Ateliér Liberec – Dvořákova 623/10, 460 01 Liberec 1, Tel.: 485 234 511, E-mail: milan.strnad@pragoprojekt.cz		
Návrh/vypracoval: Ing. Tomáš LANDA podpis: <i>[Signature]</i>	Zodpovědný projektant: Ing. Tomáš LANDA podpis: <i>[Signature]</i>	Ředitel ateliéru Liberec: Ing. Milan STRNAD
Technická kontrola: Ing. Miroslav SEIDL podpis: <i>[Signature]</i>	Hlavní inženýr projektu: Ing. Milan STRNAD podpis: <i>[Signature]</i>	

Kraj: STŘEDOČESKÝ	Číslo zakázky: 18-267-2-001
Místo stavby: JÍLOVÉ U PRAHY	Číslo akce: 06-259
Objednatel: Krajská správa a údržba silnic Středočeského kraje, p.o., Zborovská 81/11, 150 21 Praha 5	Datum: 12/2020
Název stavby: II/105-SEVERNÍ OBCHVAT JÍLOVÉHO U PRAHY II. ETAPA (km 0,400 - KÚ)	Formát: 5xA4
Objekt: DĚLÍCÍ STĚNA RADLÍK, km 0,080 - 0,395 VPRAVO	Měřítko: 1:100
Příloha: PŘÍČNÉ ŘEZY	Stupeň: PDPS
	Číslo přílohy: 5