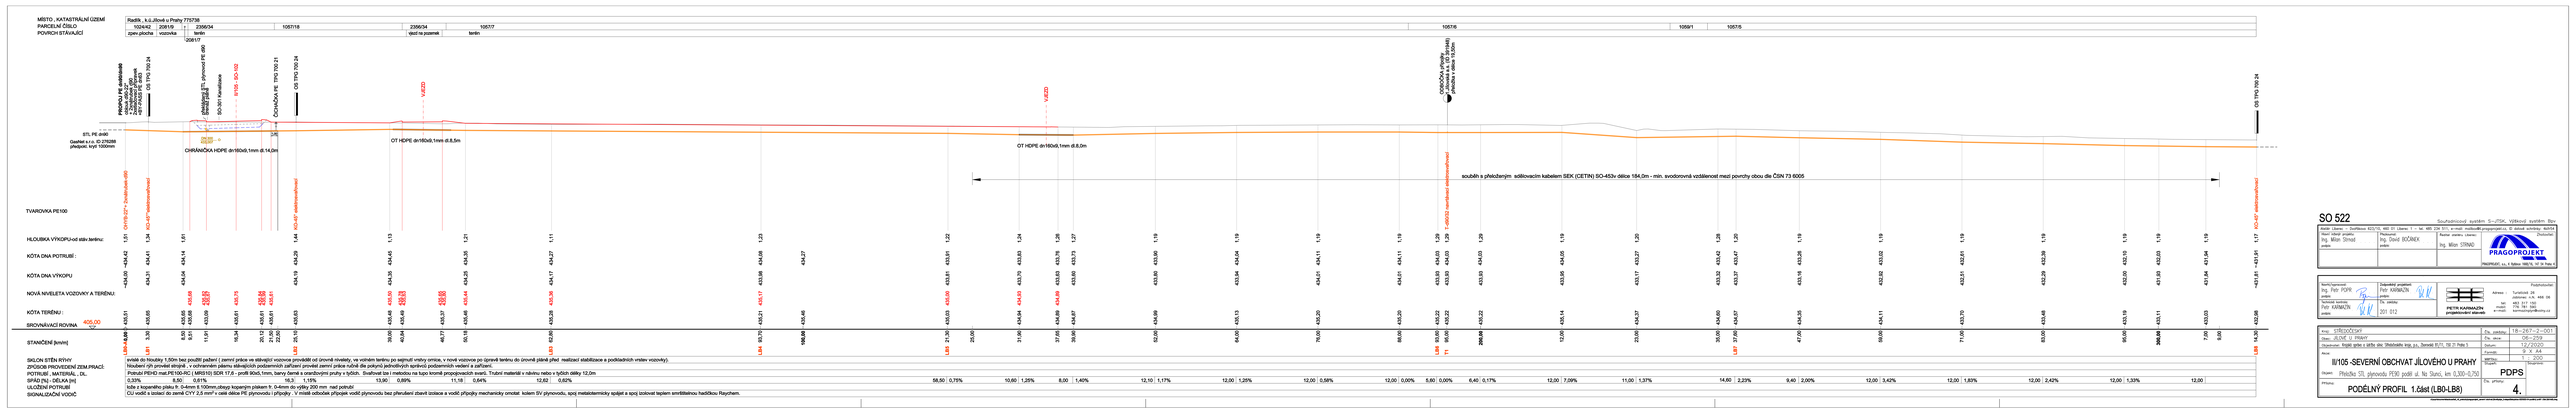
MÍSTO , KATASTRÁLNÍ ÚZEMÍ
Radlík , k.ú.Jílové u Prahy 775738
PARCELNÍ ČÍSLO
1024/2
2081/8
2396/34
1057/18
2396/34
1057/7
1057/6
1059/1
1057/5
POVRCH STÁVAJÍCÍ
zpev.plocha
vozovka
terén
2081/7
2081/7
ost.pl.na pozemek
terén
PŘÍPOJ. PE dn90/8mm
k hydrantu DN 80
z hydrantové sítě
Jílové u Prahy
05 TPO 700.24
