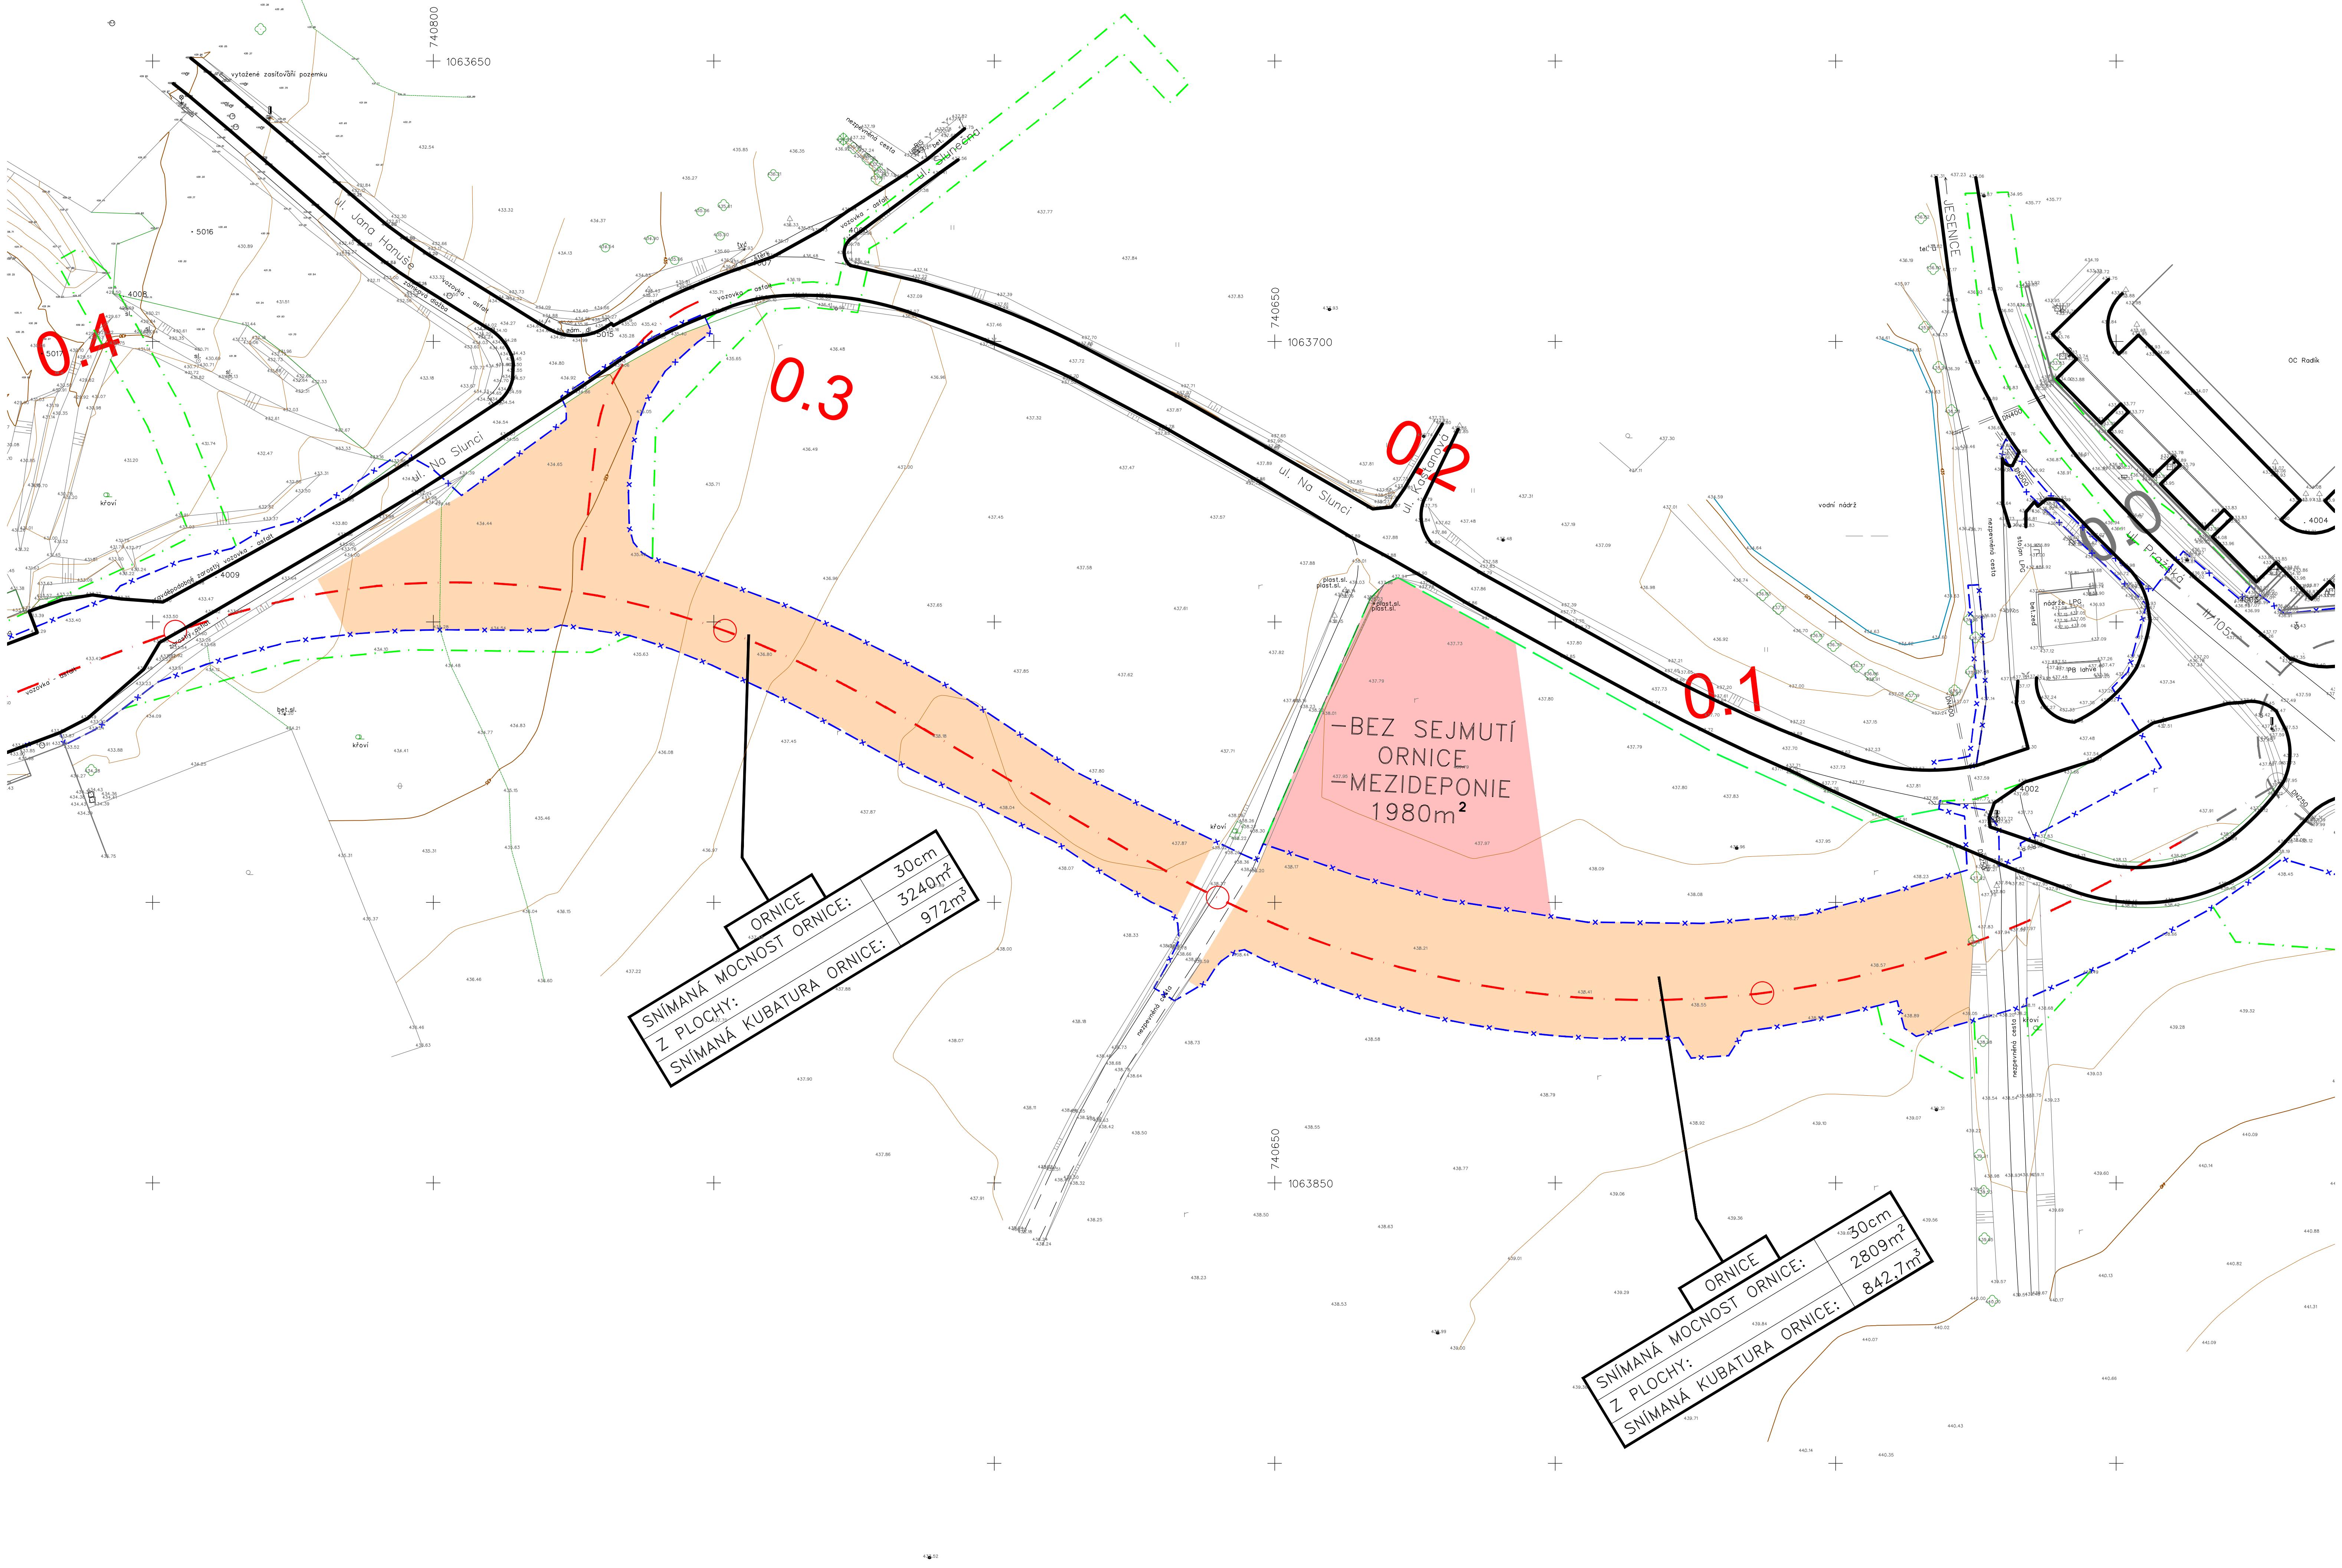

LEGENDA:

- TRVALÝ ZÁBOR
- DOČASNÝ ZÁBOR NAD 1 ROK
- DOČASNÝ ZÁBOR DO 1 ROKU
- SNÍMÁNÍ ORNICE V TL. 0,3 m
- MEZIDEPONIE ORNICE

ČÁST D.1

SO 002.2

Souřadnicový systém S–JTSK, Výškový systém Bpv

Zhotovitel PD: PRAGOPROJEKT, a.s., K Ryšánce 1668/16, 147 54 Praha 4, IČ: 45272387, www.pragoprojekt.cz, datová schránka: 4kifr54
Zpracovatelský útvar: Ateliér Liberec – Dvořákova 623/10, 460 01 Liberec 1, Tel.: 485 234 511, E–mail: milan.strnad@pragoprojekt.cz

Navrhl/vypracoval: Ing. Václav PETŘÍČEK podpis:	Zodpovědný projektant: Ing. Milan STRNAD podpis:	Ředitel ateliéru Liberec: Ing. Milan STRNAD
Technická kontrola: Ing. David BOČÁNEK podpis:	Hlavní inženýr projektu: Ing. Milan STRNAD podpis:	

PRAGOPROJEKT

Kraj:	STŘEDOČESKÝ	Číslo zakázky:	18–267–2–001
Místo stavby:	JÍLOVÉ U PRAHY	Číslo akce:	06–259
Objednatel:	Krajská správa a údržba silnic Středočeského kraje, p.o., Zborovská 81/11, 150 21 Praha 5	Datum:	12/2020
Název stavby:	II/105 -SEVERNÍ OBCHVAT JÍLOVÉHO U PRAHY II. ETAPA (km 0,400 - KÚ)	Formát:	3xA4
		Měřítko:	1:1000
Objekt:	PŘÍPRAVA ÚZEMÍ – SKRÝVKA ORNICE, II. ETAPA	Stupeň: PDPS	Souprava:
Příloha:	SITUACE KM 0,060 - 0,380	Číslo přílohy: 2.1	

v:\li\18-267-2\d_stavebni_cast\000_priprava_stav\002\002.2\002_2_02_sit.dwg